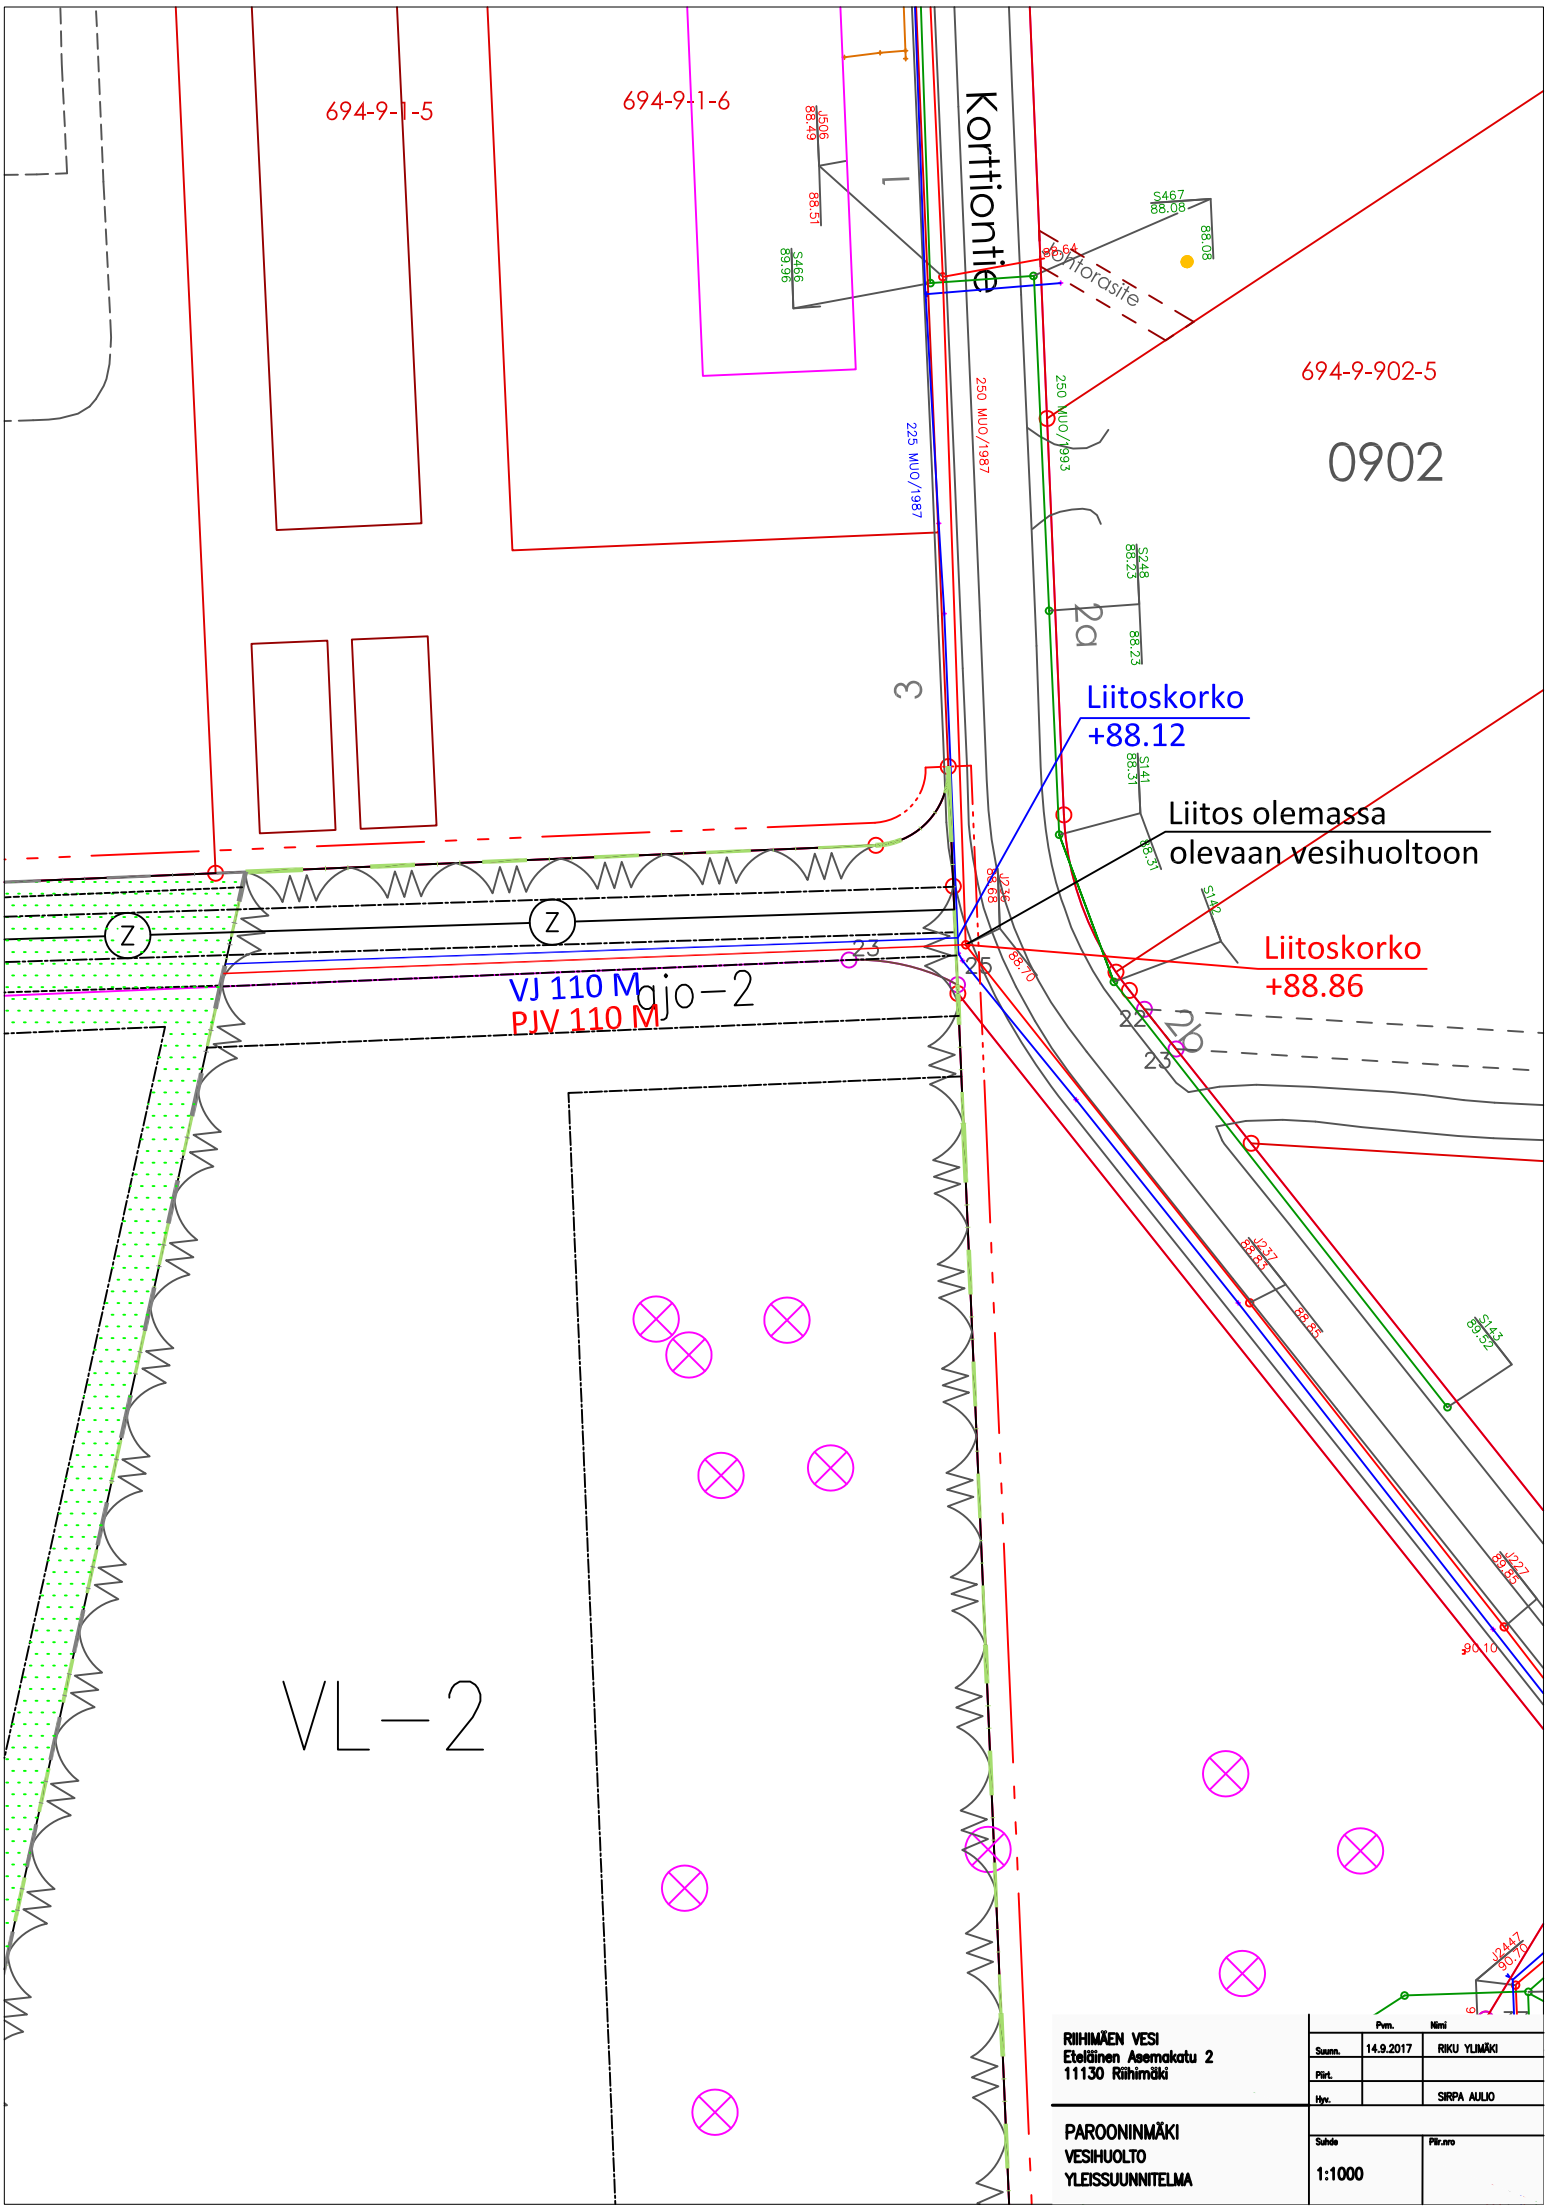
694-9-1-5
694-9-1-6
Korttiontie
Kiinteistörasite
694-9-902-5
0902
250 MUO/1987
225 MUO/1987
250 MUO/1993
Liitoskorko
+88.12
Liitos olemassa
olevaan vesihuoltoon
Liitoskorko
+88.86
VJ 110 M
PJV 110 M
VL–2
RIIHIMÄEN VESI
Eteläinen Asemakatu 2
11130 Riihimäki
PAROONINMÄKI
VESIHUOLTO
YLEISSUUNNITELMA
Pvm.
Nimi
Suunn.
14.9.2017
RIKU YLIMÄKI
Piirt.
Hyv.
SIRPA AULIO
Suhde
1:1000
Piir.nro