



1 : 300 Tontinkäyttösuunnitelma

VI

VII

Kt

28

27

28

2 ap

2 ap yhteiskäyttö

29

2

jäte

15 ap

18 ap

AK
4350 m²

Asuntopihat

LE-AP

leikkialue

oleskelu

tomutus

kuivaus

Asuntopihat

Asuntopihat

V

VIII

IX

IV

Valtakäyrä

8

25

25

24

53

52

51

26

41

27

60

16

15

18

26

6

22

61

2

2

1

Hämeenkatu

Hämeenkatu 48

RIIHIMÄKI

RO 4350 kem²

Porrashuoneiden 15 kem² ylittävän osan kussakin kerroksessa saa rakentaa asemakaavassa osoitetun kerrosalan lisäksi.


Asuinrakennusten ensimmäiseen kerrokseen saa kaavassa osoitetun kerrosalan lisäksi rakentaa liike-, toimisto-, palvelu- ja työtiloja 250 kem².

Asuinrakennusten kaikkiin kerroksiin saa kaavassa osoitetun kerrosalan lisäksi rakentaa asumista palvelevia varasto-, huolto-, yhteiskäyttö- ja teknisiä tiloja enintään 20% rakennuspaikan rakennusoikeudesta.






NÄKYMÄ HÄMEENKATUA POHJOISEEN

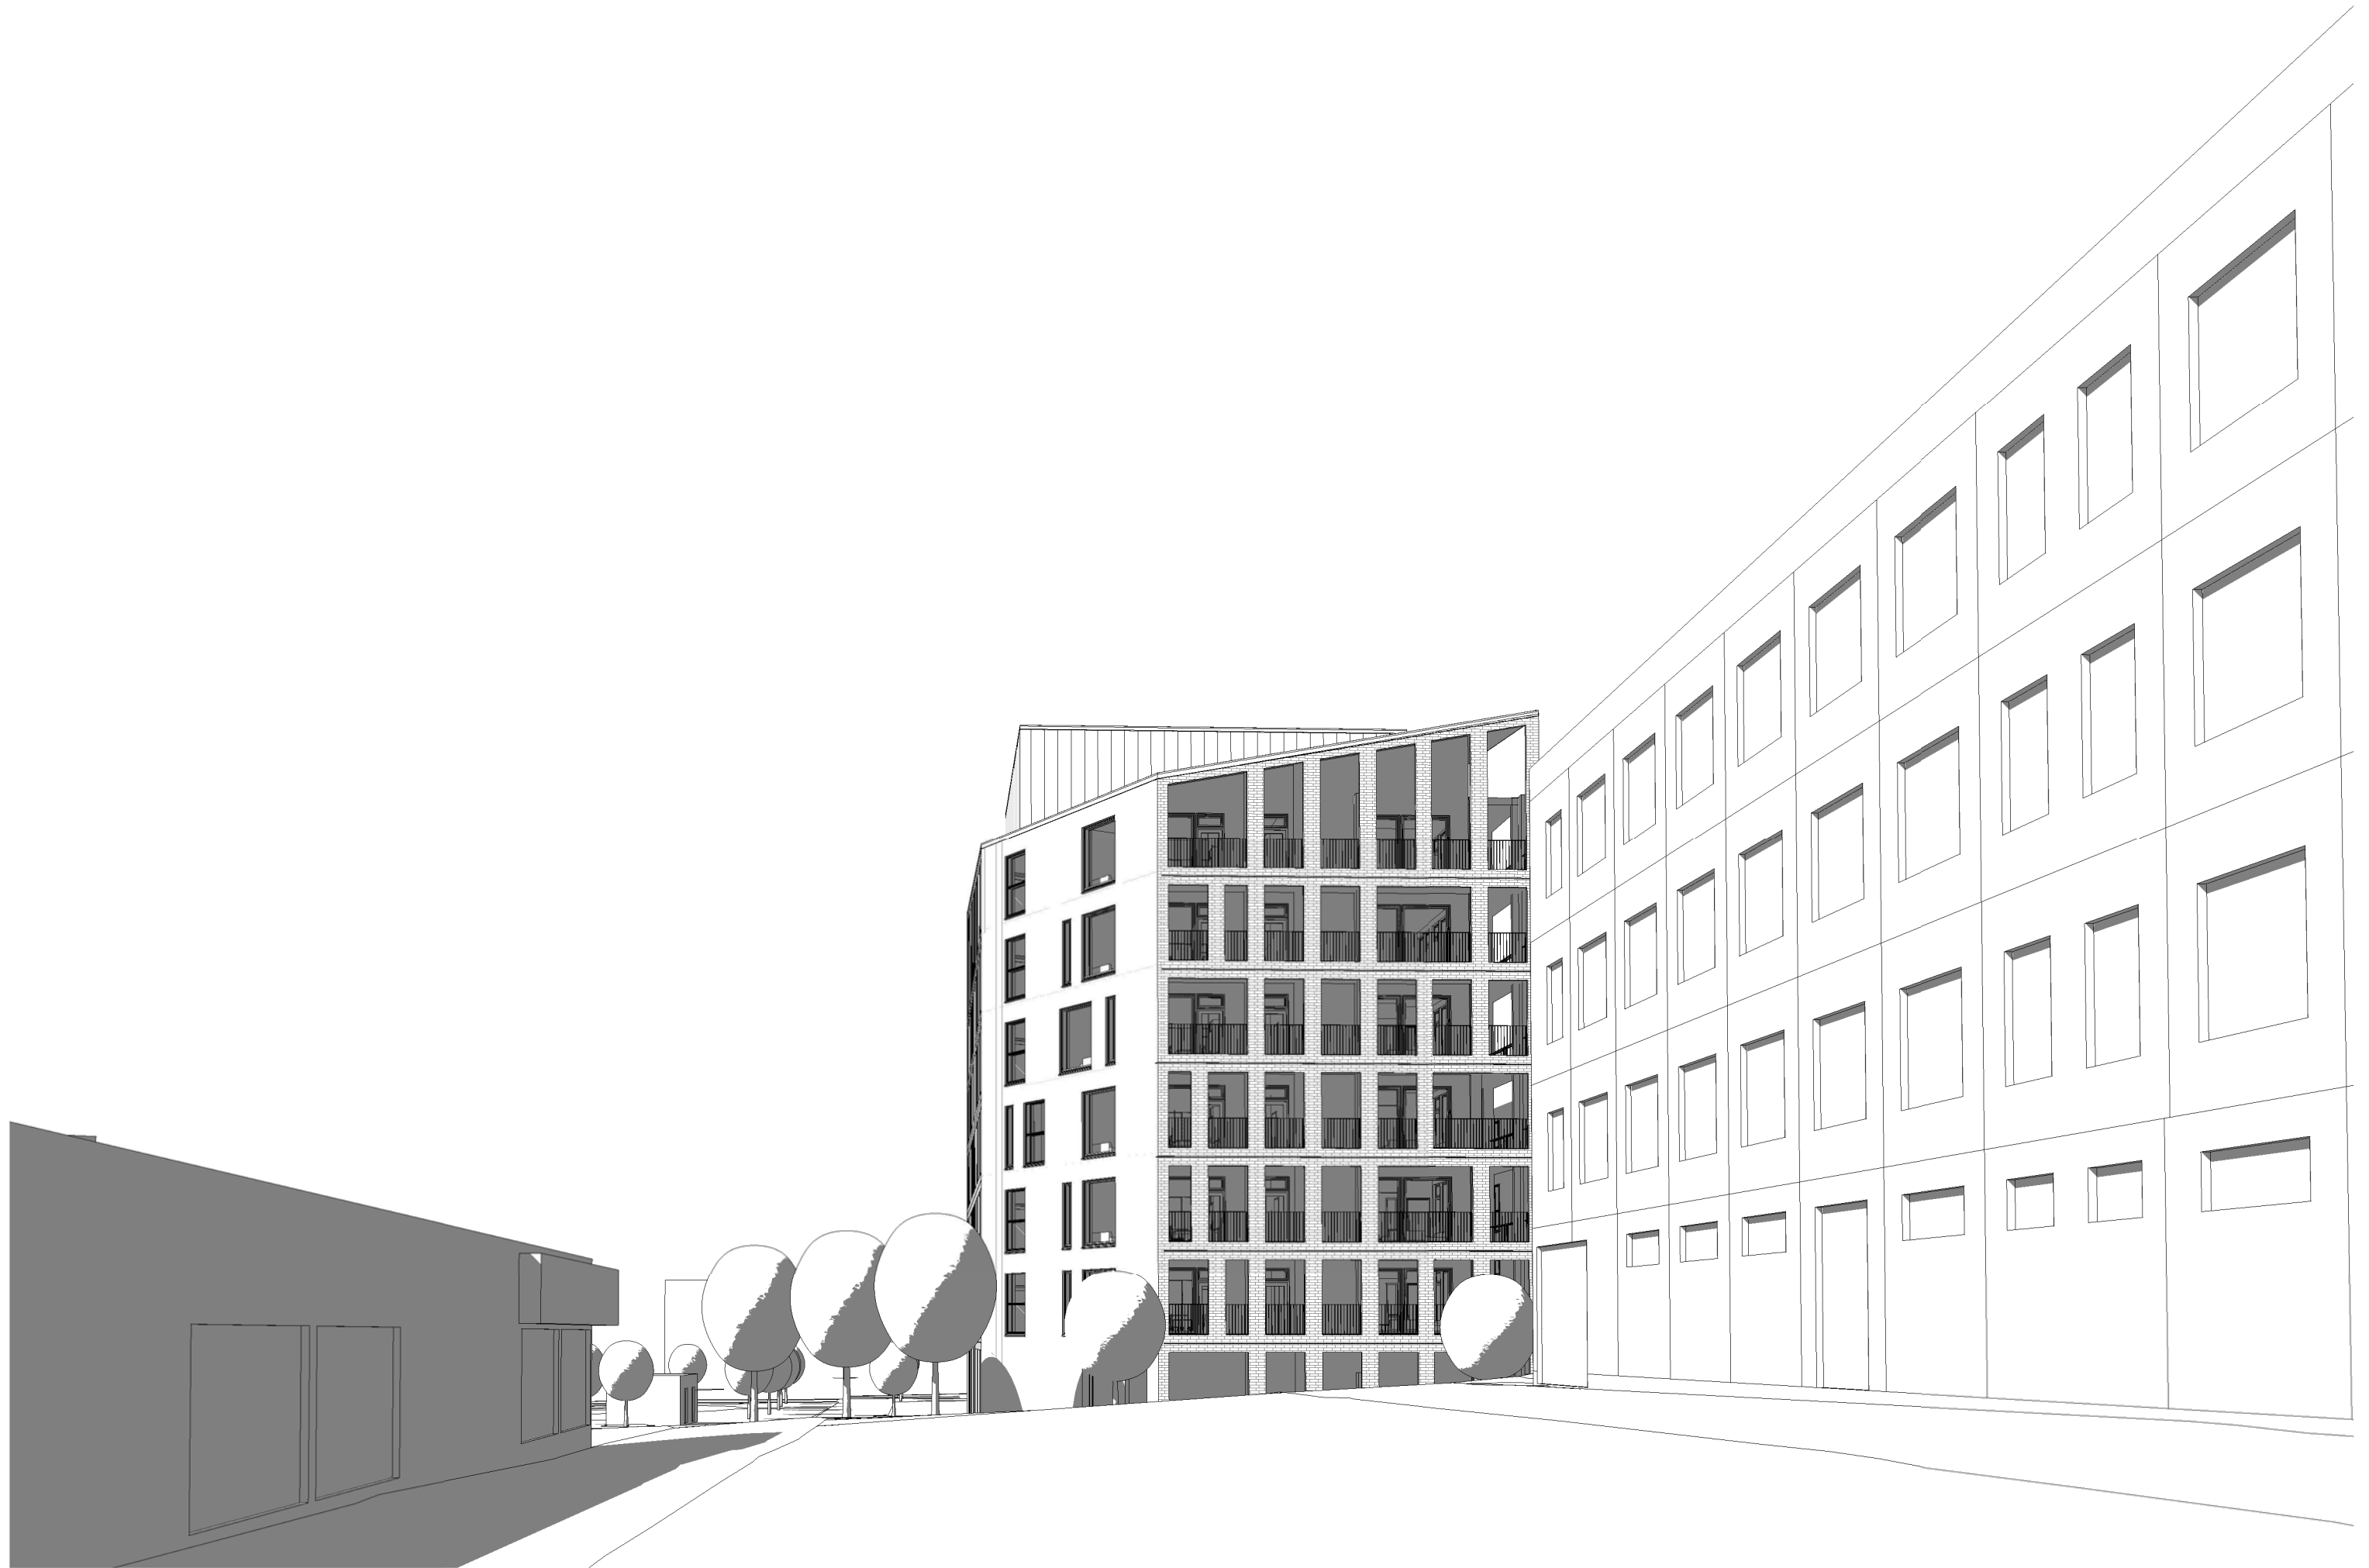

NÄKYMÄ HÄMEENKATUA ETELÄÄN

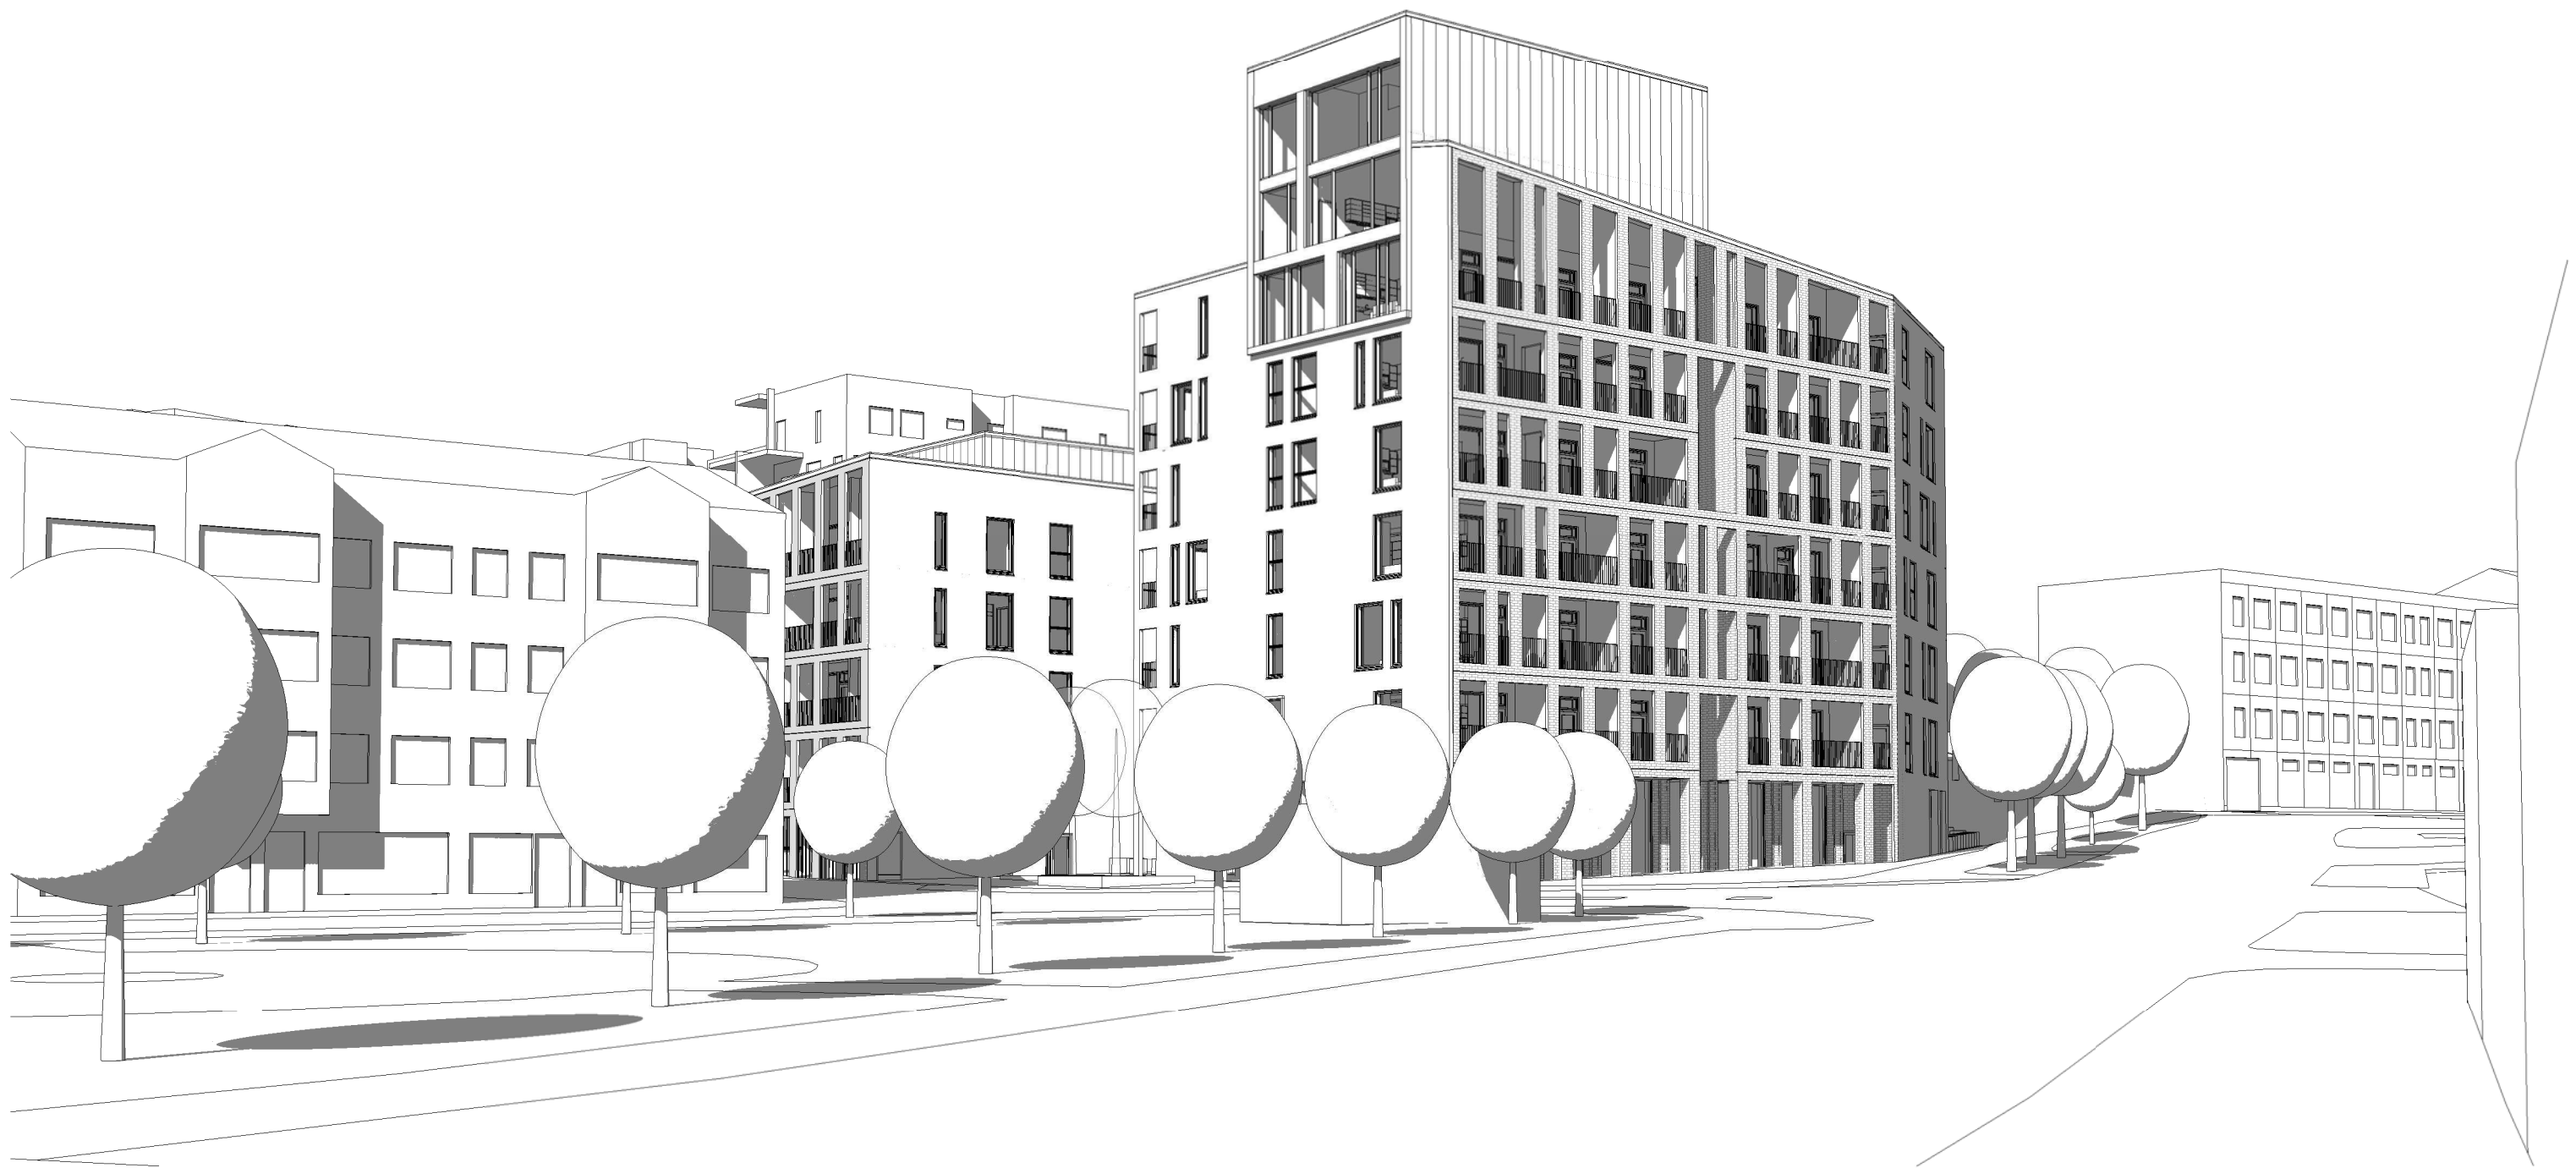

NÄKYMÄ VALTAKATUA POHJOISEEN





1 : 500

KATUJULKISIVUT



KATUJULKISIVU VALTAKÄYRÄ

1:500



KATUJULKISIVU HÄMEENKATU

1:500