



TYYPPIPOIKKILEIKKAUS 1:100

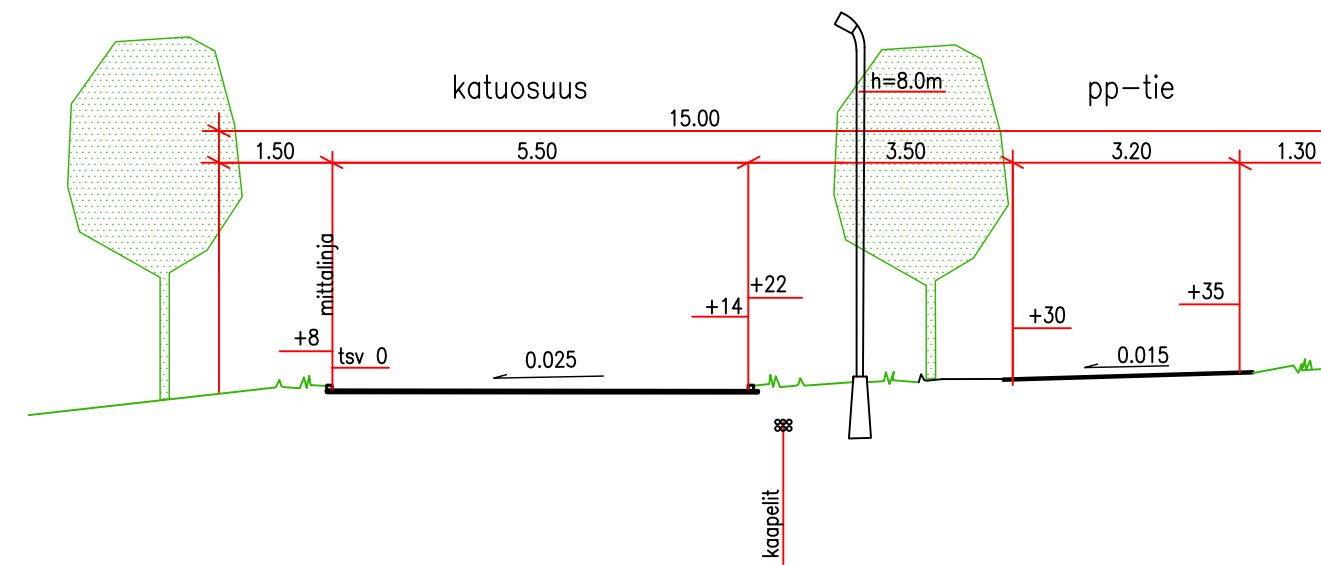

KOROTETUN SUOJATIEN TYYPPIKUVA 1:50

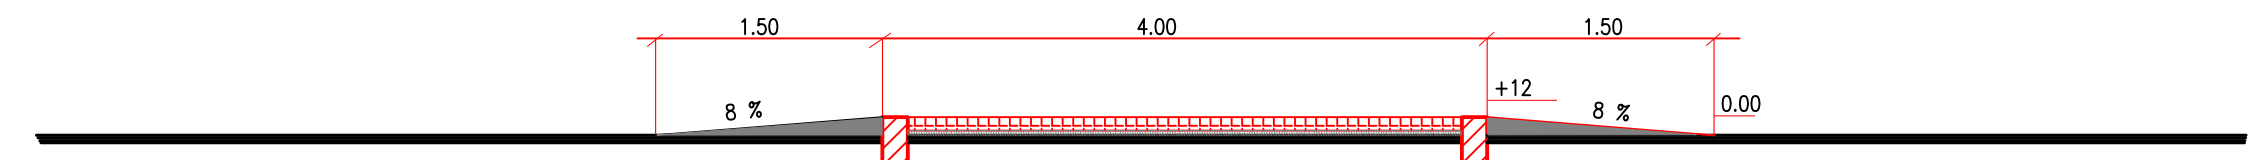

<p>RIIHIMÄEN KAUPUNKI TEKNISEN PALVELUKESKUKSEN TOIMIALUE KUNNALLISTEKNINEN SUUNNITTELUKESKUS</p>	Pvm.	Nimi	
	Suunn.	5.5.2014	E. Laitila
	Tark.	17.9.2021	V. Bergström
	Hyv.	17.9.2021	T. Haapakoski
	Viranhaltijapäätös	XX.XX.2021_§XX	
<p>JUNTTATIE KATUSUUNNITELMA</p>			
<p>PITUUSLEIKKAUS TYYPPIPOIKKILEIKKAUS</p>			
Liitt.piiir.nro	5758		
Korkeus- ja koordinaattijärjestelmä	N2000/ETRS-GK25		
Suhde	Piir.nro		
1:1000/1:100	5759		