




Kiertoliittymä ML

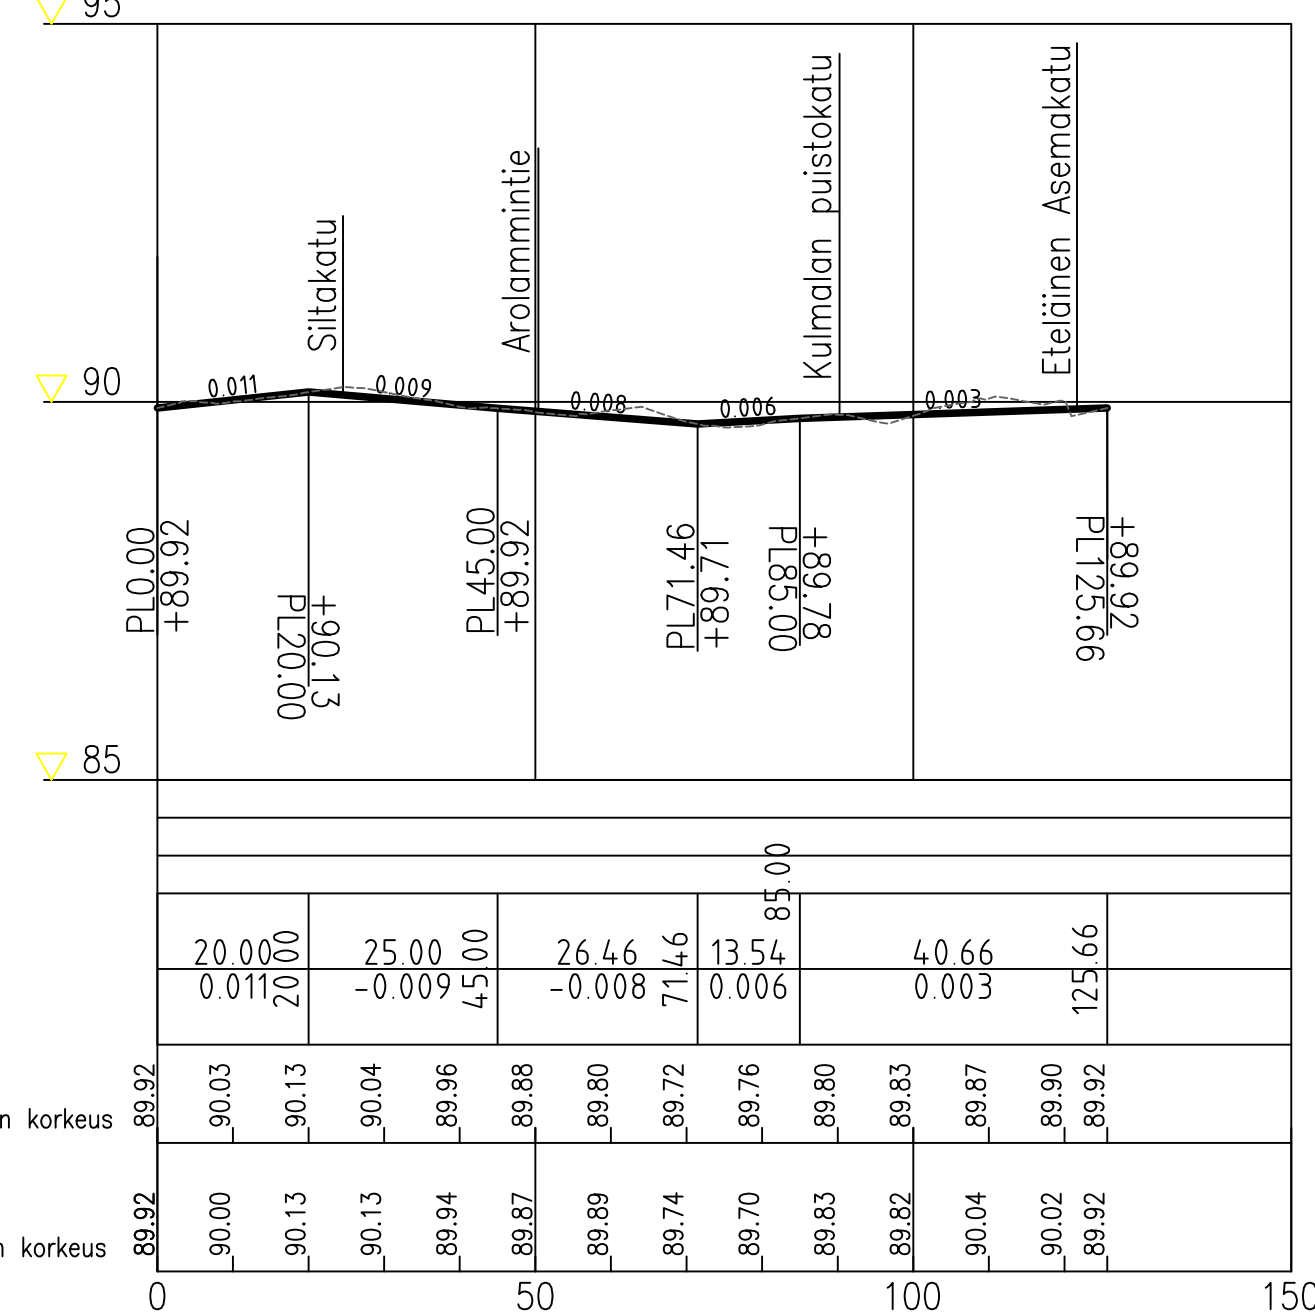


Arolammintie–Et. Asemakatu ML

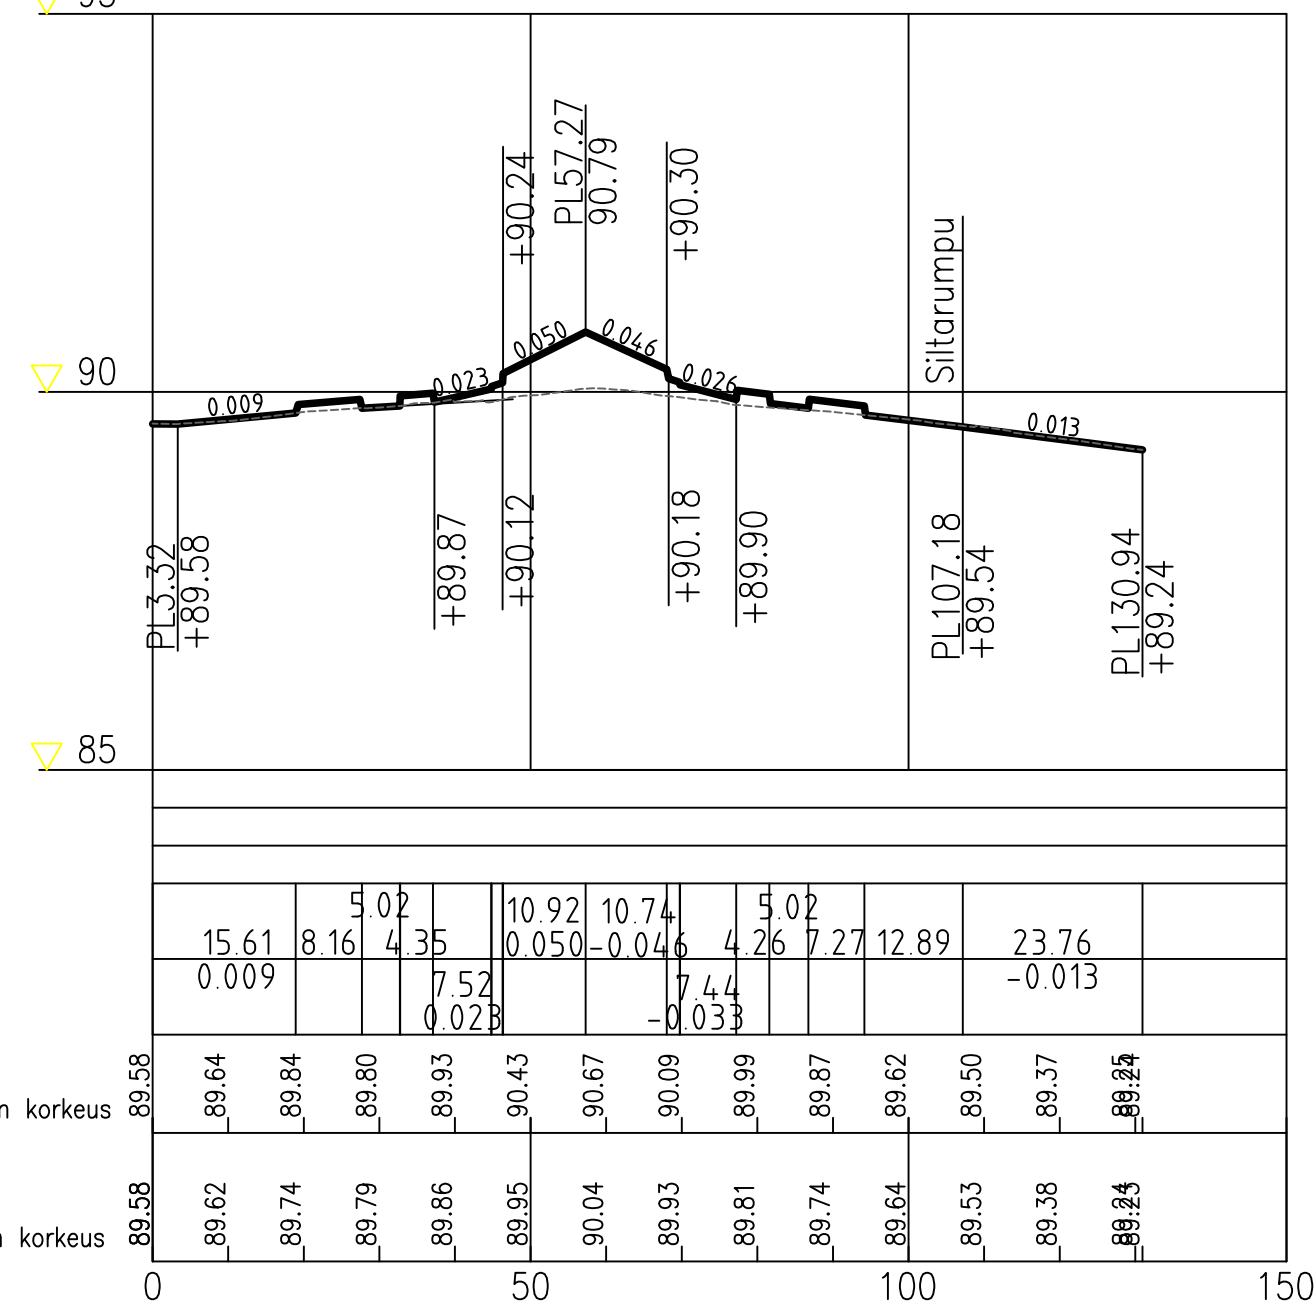

Kulmalan puistokatu–Siltakatu ML

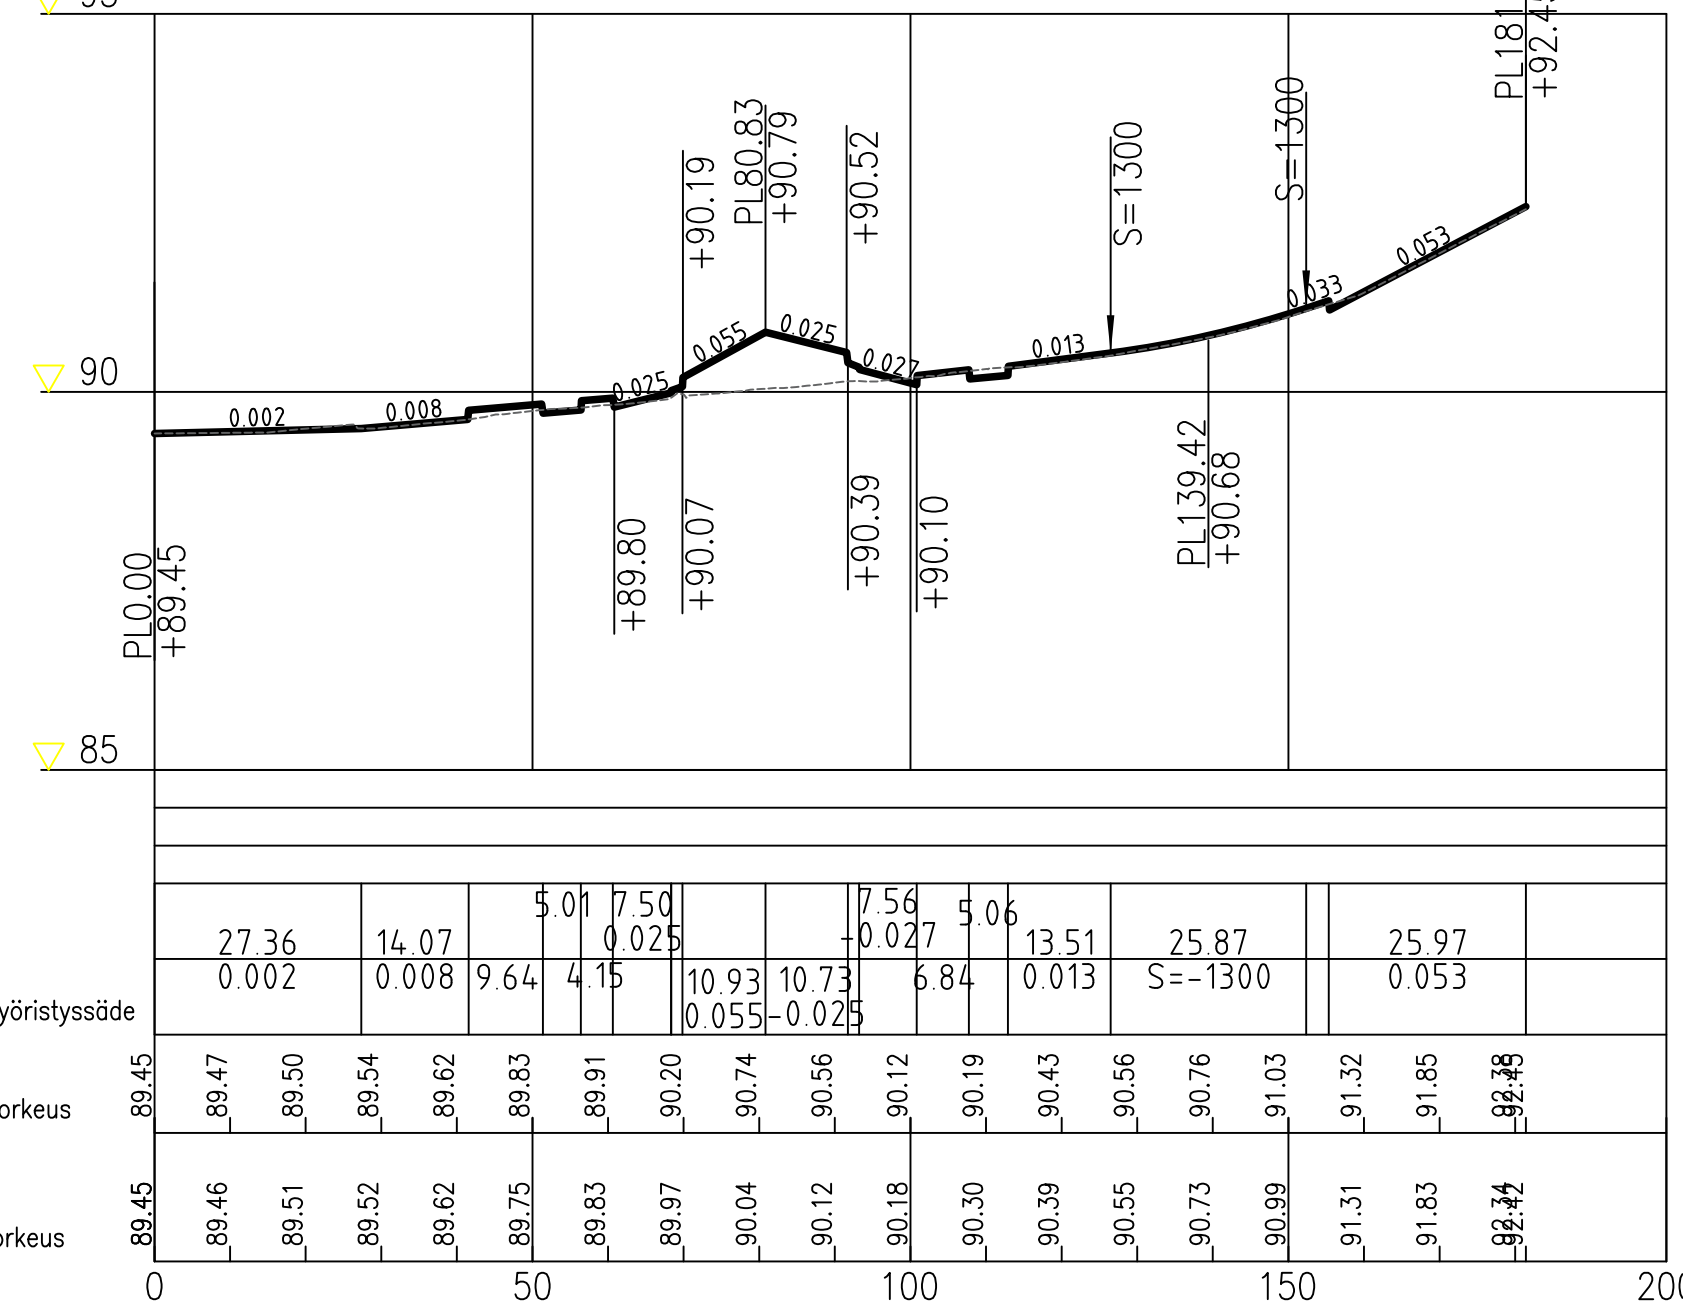

TYYPPIPOIKKILEIKKAUS 1:250

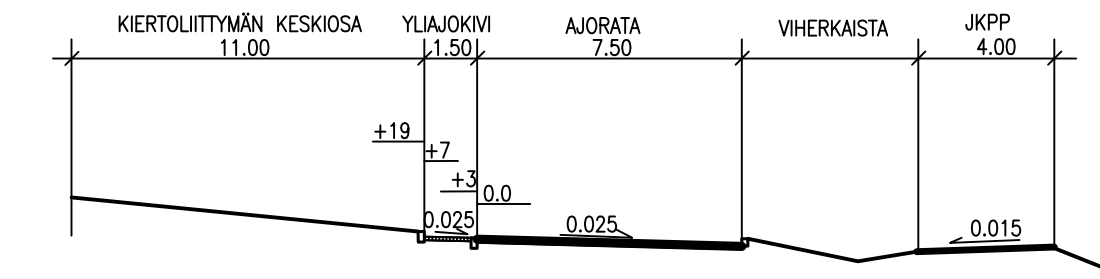

RIIHIMÄEN KAUPUNKI TEKNINEN TOIMIALUE KUNNALLISTEKNINEN SUUNNITELUKESKUS	Pvm.	Nimi	
	Suunn.	12.11.2021	V. Bergström
	Tark.		
	Hyv.	16.11.2021	T. Haapakoski
ETELÄISEN ASEMAKADUN JA KULMALAN PUISTOKADUN KIERTOLIITTYMÄN KATUSUUNNITELMA PITUUSLEIKKAUS TYYPPIPOIKKILEIKKAUS	Viranhaltijapäätös	xx.xx.2013_8XX	
	Liitt.piiir.nro	9420	
	Korkeus- ja koordinaattijärjestelmä	N2000/ETRS-GK25	
	Suhde	Piiir.nro	
	1:1000/1:100	9421	
	1:250		