


Matka

402.49	411.44	431.67	449.76	485.63	508.61	557.63	561.96	577.53	586.55	594.50	602.42	626.45	648.48	658.47	668.37	678.23	684.67													
8.95								15.57	7.94					9.90	9.87	6.43														
5.07	20.23	18.09	35.86	22.99	49.02	4.33	9.03	7.93	24.03	22.03	9.98	9.90	9.87	0.028	0.052	0.075														
0.008	0.098	S=200	0.007	0.019	0.003	-0.014	0.013	0.002	0.027	0.023	0.007	0.007	0.007	0.028	0.052	0.075														
S=100							0.006	0.002																						
102.25	102.62	103.59	104.57	105.38	105.69	105.76	105.83	105.91	106.03	106.22	106.39	106.41	106.44	106.47	106.49	106.48	106.50	106.58	106.67	106.87	107.15	107.42	107.68	107.91	108.11	108.22	108.54	109.10	109.45	
102.26	102.77	103.60	105.00	105.71	105.59	106.15	106.15	105.82	105.94	106.21	106.20	106.18	106.08	106.35	106.25	106.37	106.44	106.35	106.57	106.76	107.03	107.28	107.62	107.86	107.99	108.11	108.37	108.96	109.45	
400				450						500						550				600						650				700


Tasausviivan korkeus

Maanpinnan korkeus

TYYPPIPOIKKILEIKKAUS PLV 400-685
1:100

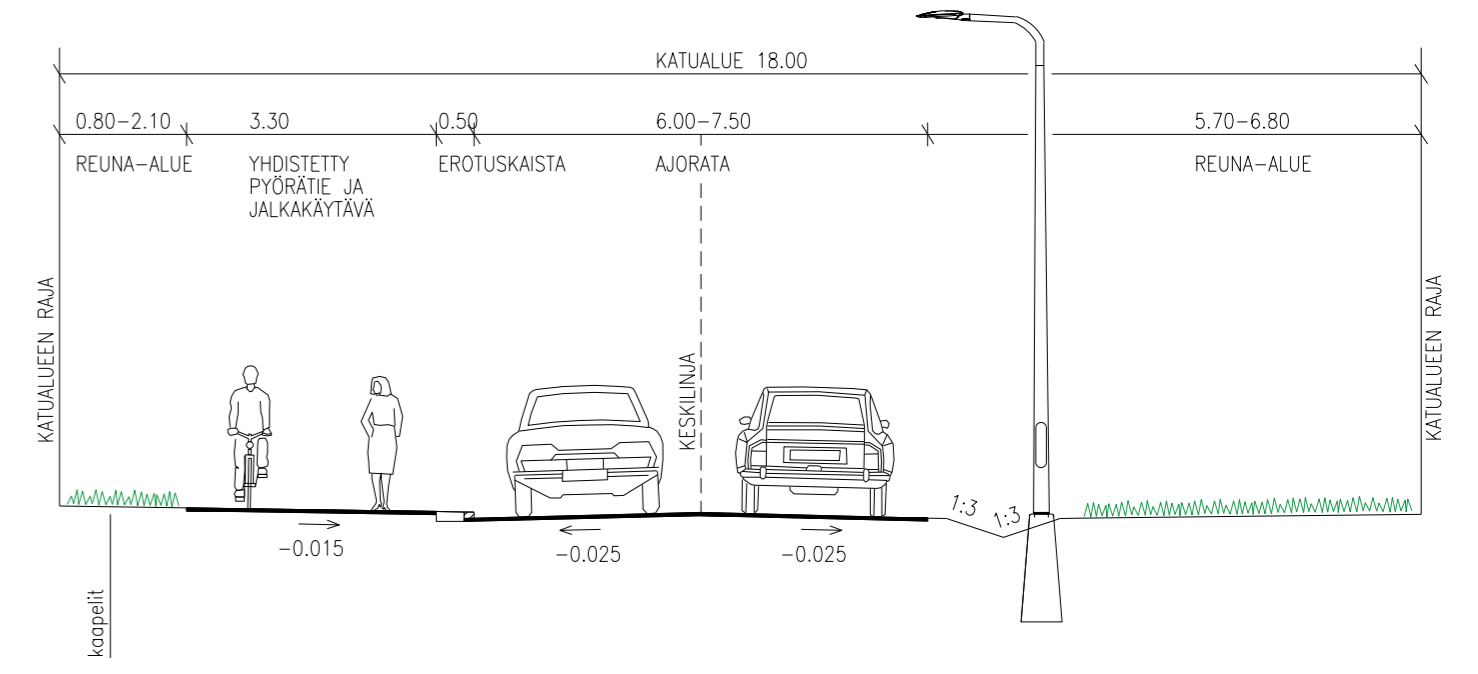

PL 400 JA PL 550
KOROTETTU SUOJATIE
1:50

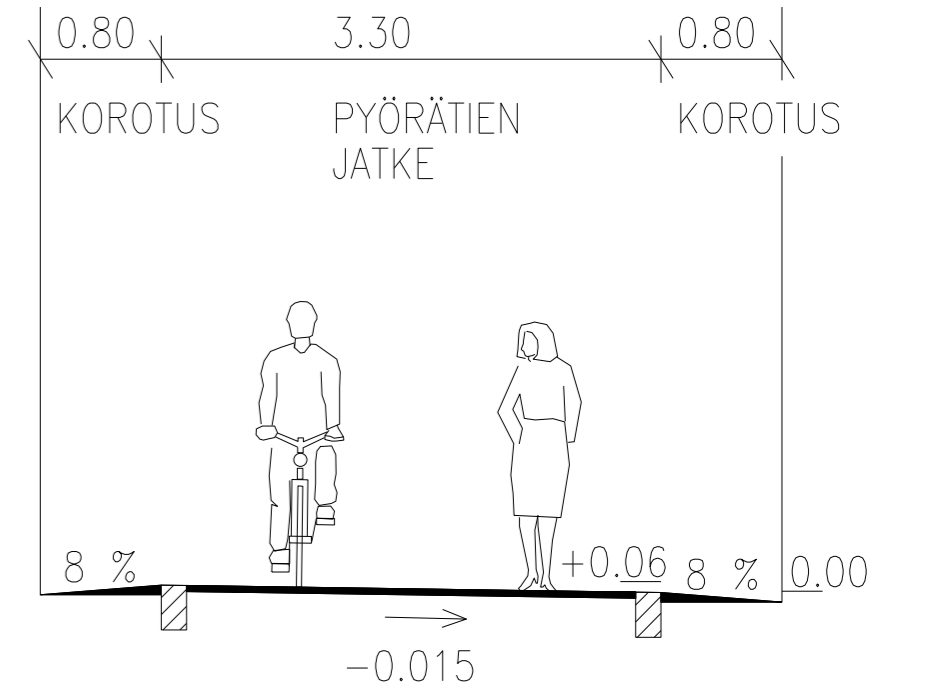

RIIHIMÄEN KAUPUNKI
TEKNINEN TOIMIALUE
KUNNALLISTEKNINEN SUUNNITTELUKESKUS

LÄNSITIE YHDISTETTY PYÖRÄTIE JA JALKAKÄYTÄVÄ
VÄLILLÄ UOKKAANTIE-PUHALTAJANKATU PLV 400-685

KATUSUUNNITELMA
PITUUSLEIKKAUS, TYYPPIPOIKKILEIKKAUS

Pvm.	Nimi
Suunn. 28.1.2022	A. Tainen
Tark. 28.1.2022	V. Bergström
Hyv.	
Viranhaltijapäätös	
Liitt.piiir.nro	9426, 9427, 9447
Korkeus- ja koordinaattijärjestelmä	NZ2000/ETRS-GK25
Suhde	Piiir.nro
1:1000/1:100	9448