




Liittymä

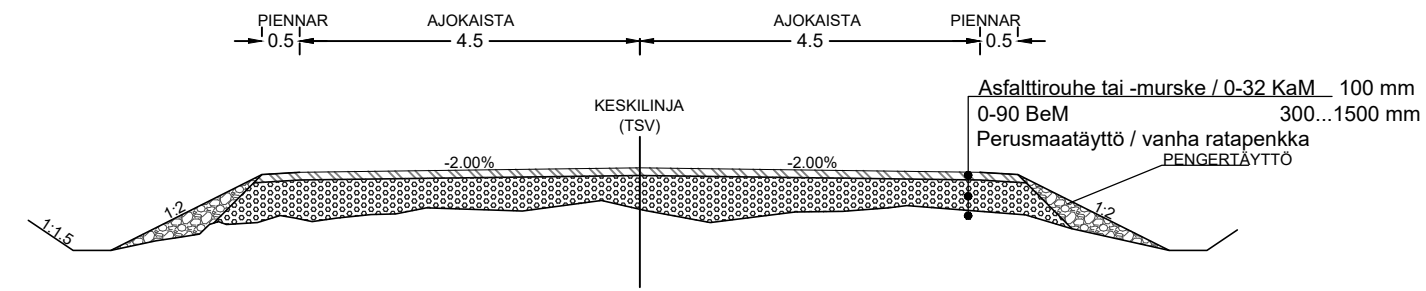


Levennys

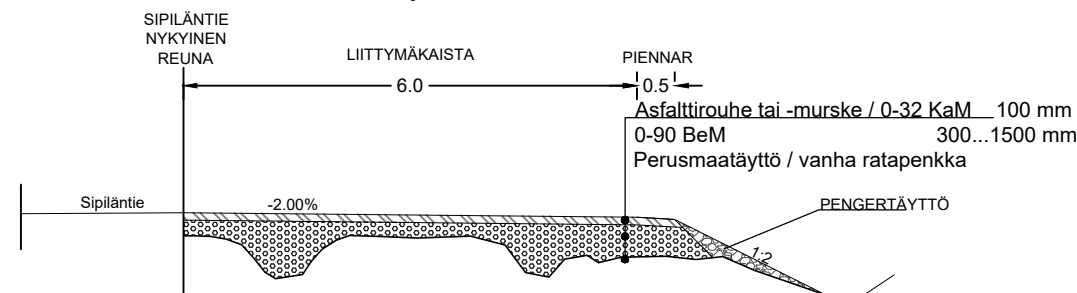

Kenttä

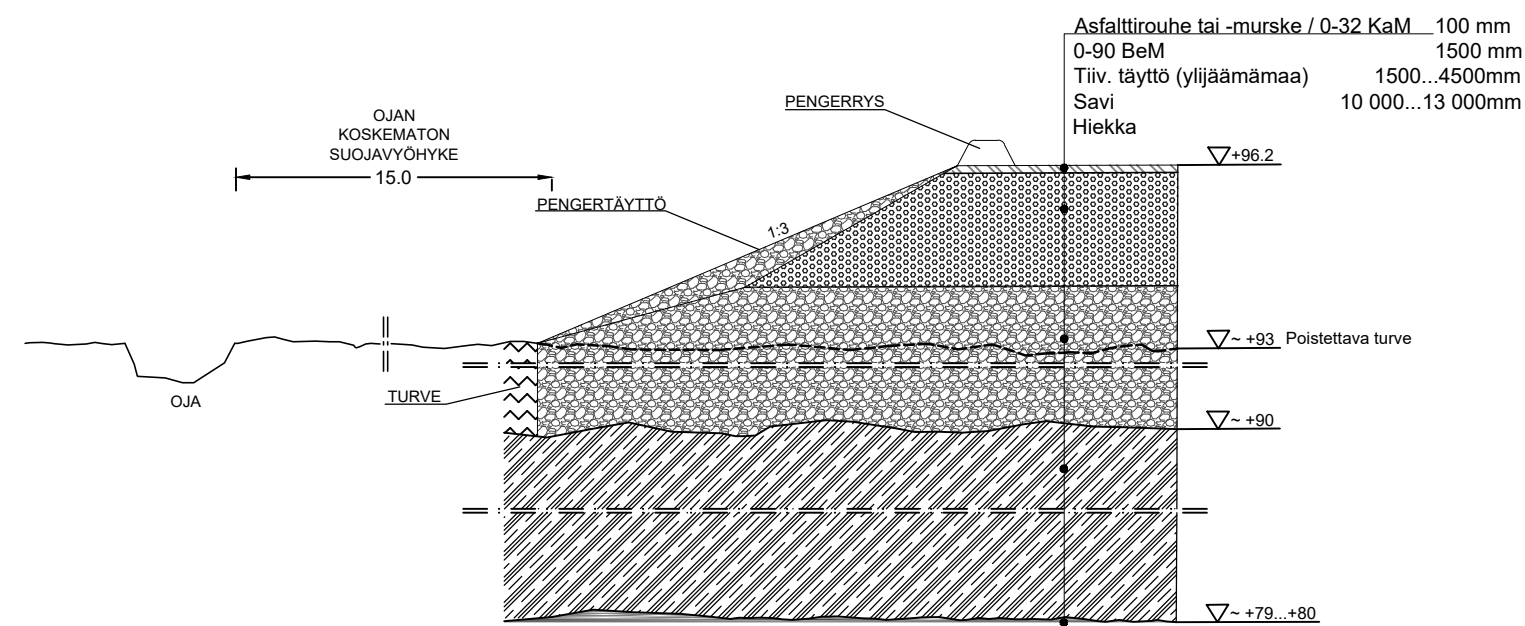

Tukitoiminta-alue

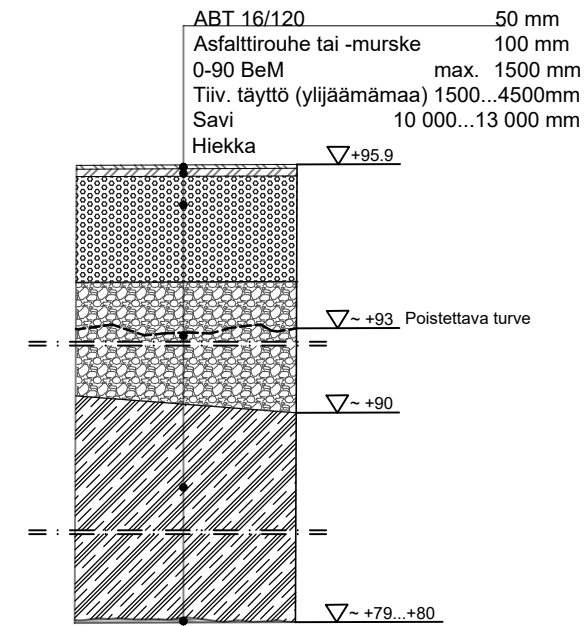

0-32 KaM = KALLIOMURSKE, raekoko 0...32 mm
 0-90 BeM = BETONIMURSKE, raekoko 0...90 mm
 ABT 16/120 = TIIVIS ASFALTTIBETONI, raekoko 16 mm, 120 kg/m²

k.osa/kylä 25	kortteli/tila -	tonniti 4:173, 5:5	viranom. merk.
toimenpide TASAUSUUNNITELMA		piirustuslaji PÄÄPIIRUSTUS	n:o 1 (-)
kohde JÜSSILANSUON MAA-AINESTEN KÄSITTELYKESKUS, RIIHIMÄKI	suunnitteluala YMP	sisältö DETALJIT LIITTYMÄ- JA KENTTÄRAKENTEET	mk 1 : 100
INSINÖÖRITOIMISTO MATTI JOKINEN		työnumero 6718320	piirustuksen numero - 3
		rev -	pvm 9.3.2021