



- SELITE**
- Uusi valotolppa
 - Oleva valotolppa
 - Poistettava kasvillisuus
 - Istutettava kasvillisuus
 - Oleva kasvillisuus
- Sipulikukat
- Niitty
- Turvahake
- Kivituhka ≈ 0-8 mm käytävinnat
- Murske ≈ 0-11 mm
- Nurmialueet
- N1 Korjattavat nurmialueet
- 1 Pyöräparkkivara
- 94.34 Yleiskorot



Panimopuisto

Taustaa:
Panimopuisto sijaitsee Koivistonmäen kaupunginosassa kahden oppilaitoksen välissä. Oppilaitosten oppilaat ja henkilöstö osallistettiin suunnitteluun mukaan.
Suurimmiksi toiveiksi nousi saada puistoon liikuntavälineitä ja penkkiryhmiä. Samalla toivottiin kulkuyhteyden parantamista oppilaitosten väille sekä sen valaisemista.

Kasvillisuus:
Suunnitelma-alueelle perustetaan uusi niitty käyttämättömän hiekkakentän tilalle. Kirsikka- ja luomupuilla lisätään puiston viihtyisyyttä ja käytettävyyttä. Kukkasipulit koostuvat kevätkukkijoista. Toimintakentällä tilanjakajana käytetään lahoppuuta.

Muuta:
Kalusteet asennetaan valmistajien ohjeistuksen mukaisesti. Erillinen valaistus suunnitelma.

Kasvillisuus					
Puut					
kpl	lyhenne	tiet.nimi	suom.nimi	koko	kasvualustan syvyys cm
3	Pi sy	Pinus sylvestris	Mänty	100-125 cm	80
3	Pr do Si	Prunus domestica 'Sinikka' FinE	Luumu Sinikka	150-200 cm	80
2	Pr ce Ch	Prunus cerasus 'Chocoladnaja'	Suklaakirsikka Chocoladnaja	150-200 cm	80
3	Pr ce VM	Prunus cerasus 'Varjomorelli'	Kirsikka Varjomorelli	150-200 cm	80
2	Pr pa Co	Prunus padus 'Colorata'	Purppuratuomi	rym 10-12	80
Pensaat					
kpl	lyhenne	tiet.nimi	suom.nimi	koko	kasvualustan syvyys cm
22	Sp be	Spiraea betulifolia	Koivuangervo	30-50 cm	40
Sipulikukat					
kpl	lyhenne	tiet.nimi	suom.nimi	koko	
100	Al af PS	Allium aftaluense 'Purple Sensation'	Ukkolaukka Purple Sensation	12+	
250	Ch fo	Chionodoxa forbesii	Kevätkirjotähti	5+	
250	Er hy	Eranthis hyemalis	Talventähti	4+	
250	Ga ni	Galanthus nivalis	Lumikello	6+	
250	Na Ca	Narcissus 'Carlton'	Narsissi Carlton	14/16	
125	Na po Ge	Narcissus poetaz 'Geranium'	Tasettinarsissi	16/18	
500	Ot si	Othocallis siberica (Scilla sibirica)	Idänsinililja	8+	

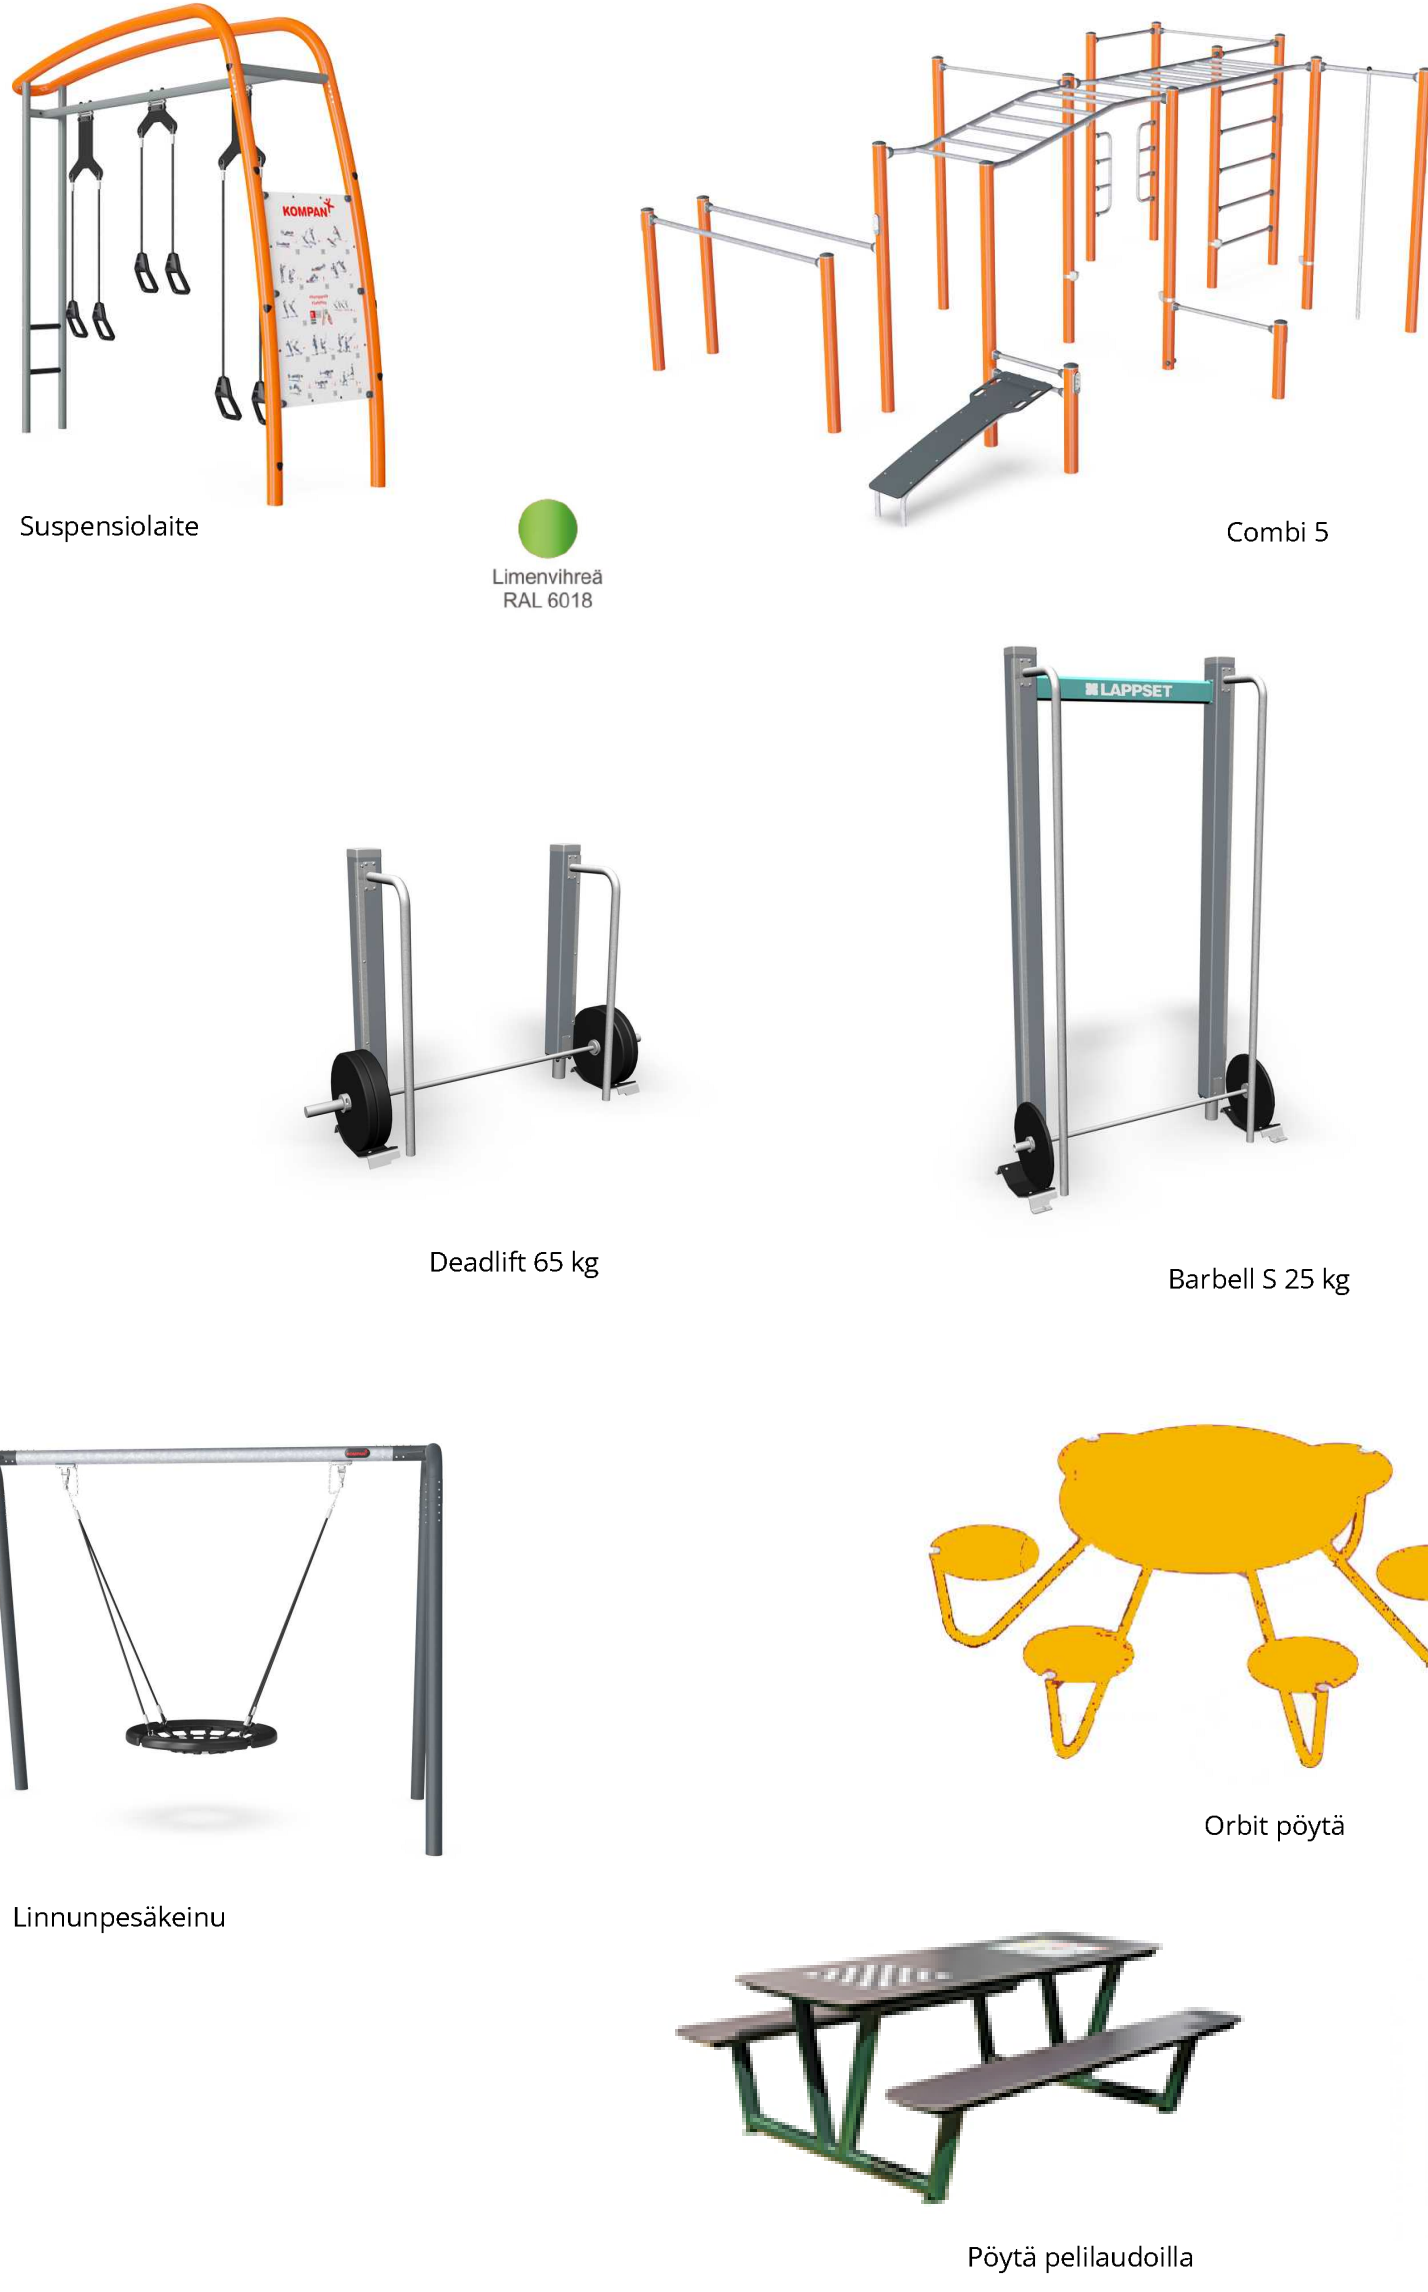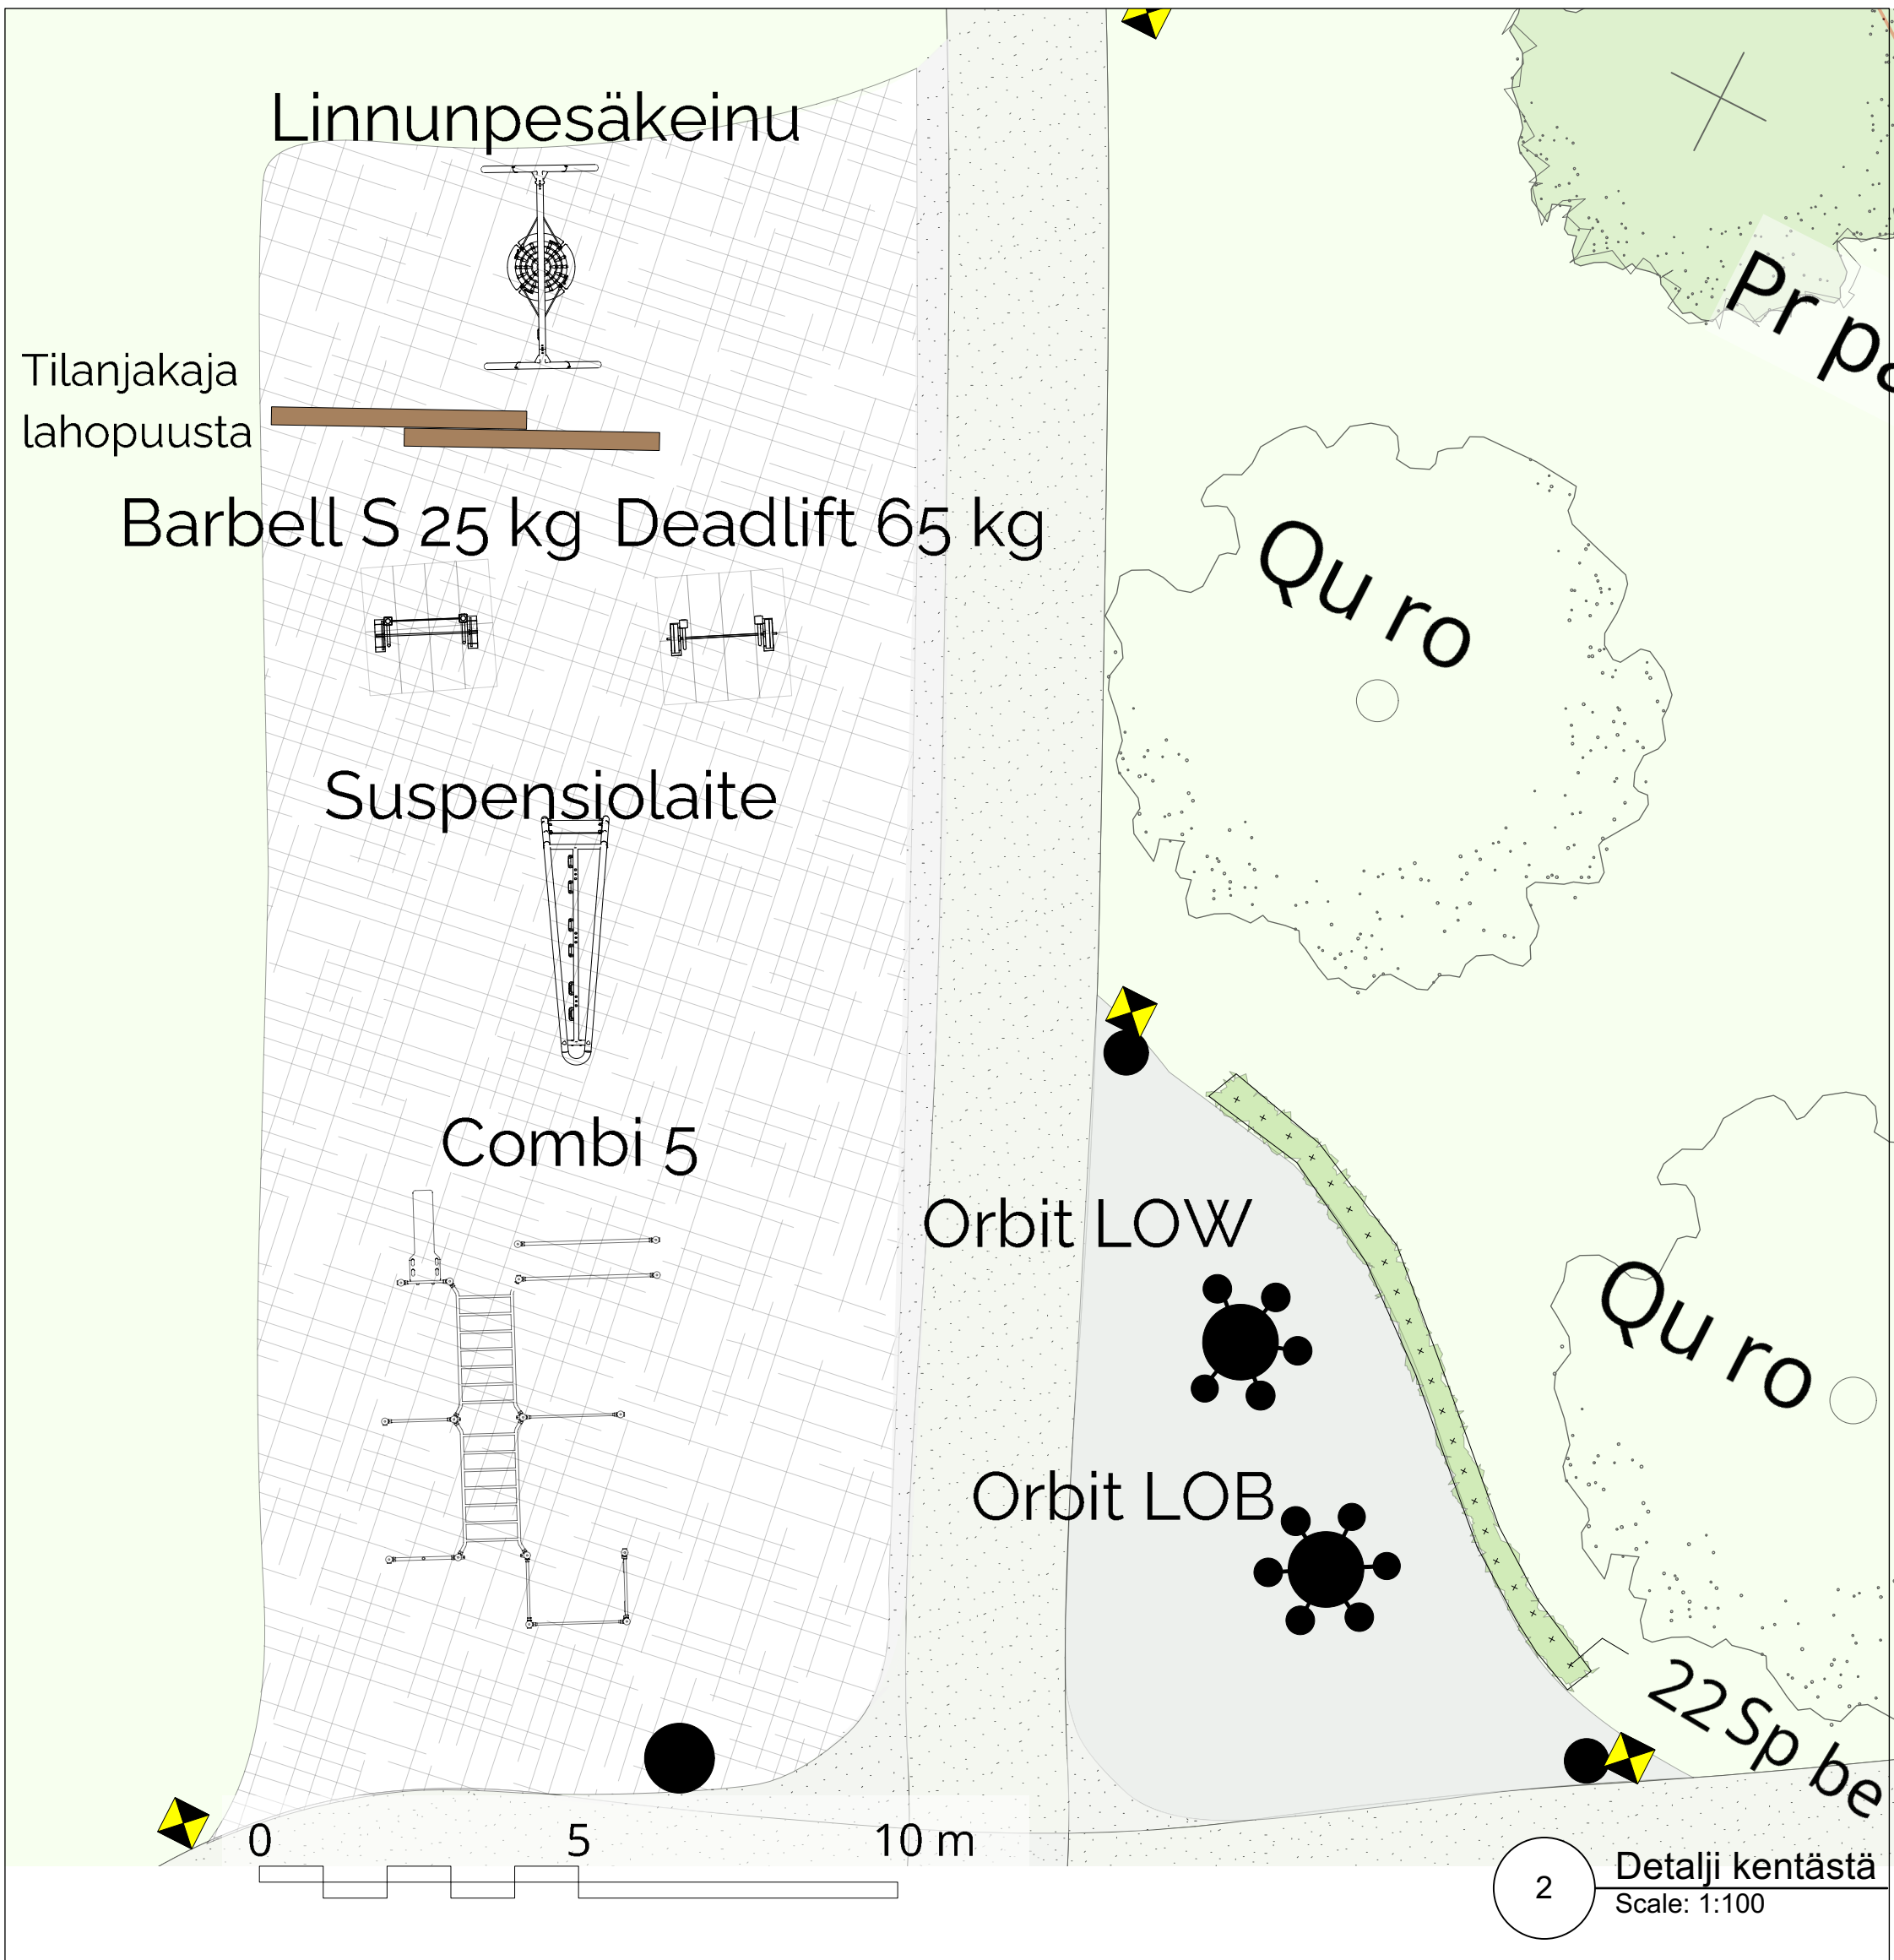

Ulkoliikuntavälineet						
kpl	koodi	malli	väri	perustamistapa	putoamiskorkeus	turva-alustan paksuus cm
1	FSW10501-0001	Combi 5, Kompan	limenvihreä RAL 6018	syväperustus	233 cm	turvahake > 40 cm
1	FAZ10100-0000	Suspensioharjoittelu, Kompan	limenvihreä RAL 6018	syväperustus	-	turvahake > 40 cm
1	081275M	Deadlift 65 kg, Lappset	Active, sininen	syväperustus	-	Turvallaatta Softex 150, 50 mm
1	081205M	Barbell S 25 kg, Lappset	Active, sininen	syväperustus	-	Turvallaatta Softex 150, 50 mm
1	KSW92008-0910	Keinu K=2,5m-antiwrap, Kompan linnunpesäistuin-koysi		syväperustus	145 cm	turvahake > 30 cm
Muut kalusteet ja varusteet						
kpl	koodi	malli	väri	perustamistapa		
1	LOW 460	ORBIT pöytä-penkki, steel, mmcitè	RAL 1021,colza yellow	pinta-asennus		
1	LOB 460	ORBIT pöytä-penkki, steel, mmcitè	RAL 1021,colza yellow	pinta-asennus		
1	801806	pöytäpenkki shakkilaudoilla, Piresma	RAL 6010, grass green	pinta-asennus		
2	V43363HH	Roska-astia Plaza 140 l	musta RAL 9005			
2	M1012	pullojen panttiputki	musta RAL 9005			
2	V210561J2	upotettava metallialusta Ø 500x435mm/ rosteri				
Valaisimet erillisen suunnitelman mukaisesti						

	RIIHIMÄEN KAUPUNKI TEKNIINEN PALVELUKESKUS KUNNALLISTEKNIINEN SUUNNITTELU		Pvm.	Nimi
			Suunn.	17.5.2022
			Piet.	17.5.2022
			Hyv.	
PANIMOPUISTON SANEERAUSSUUNNITELMA			Vrathajagabios	
			Litt.pir.no	
YLEISSUUNNITELMA			1:500	
Detailji toimintakentästä			1:100	
			Suhte	Pir.no
			1:500	9475-1
			1:100	