


Meijerintie_ml

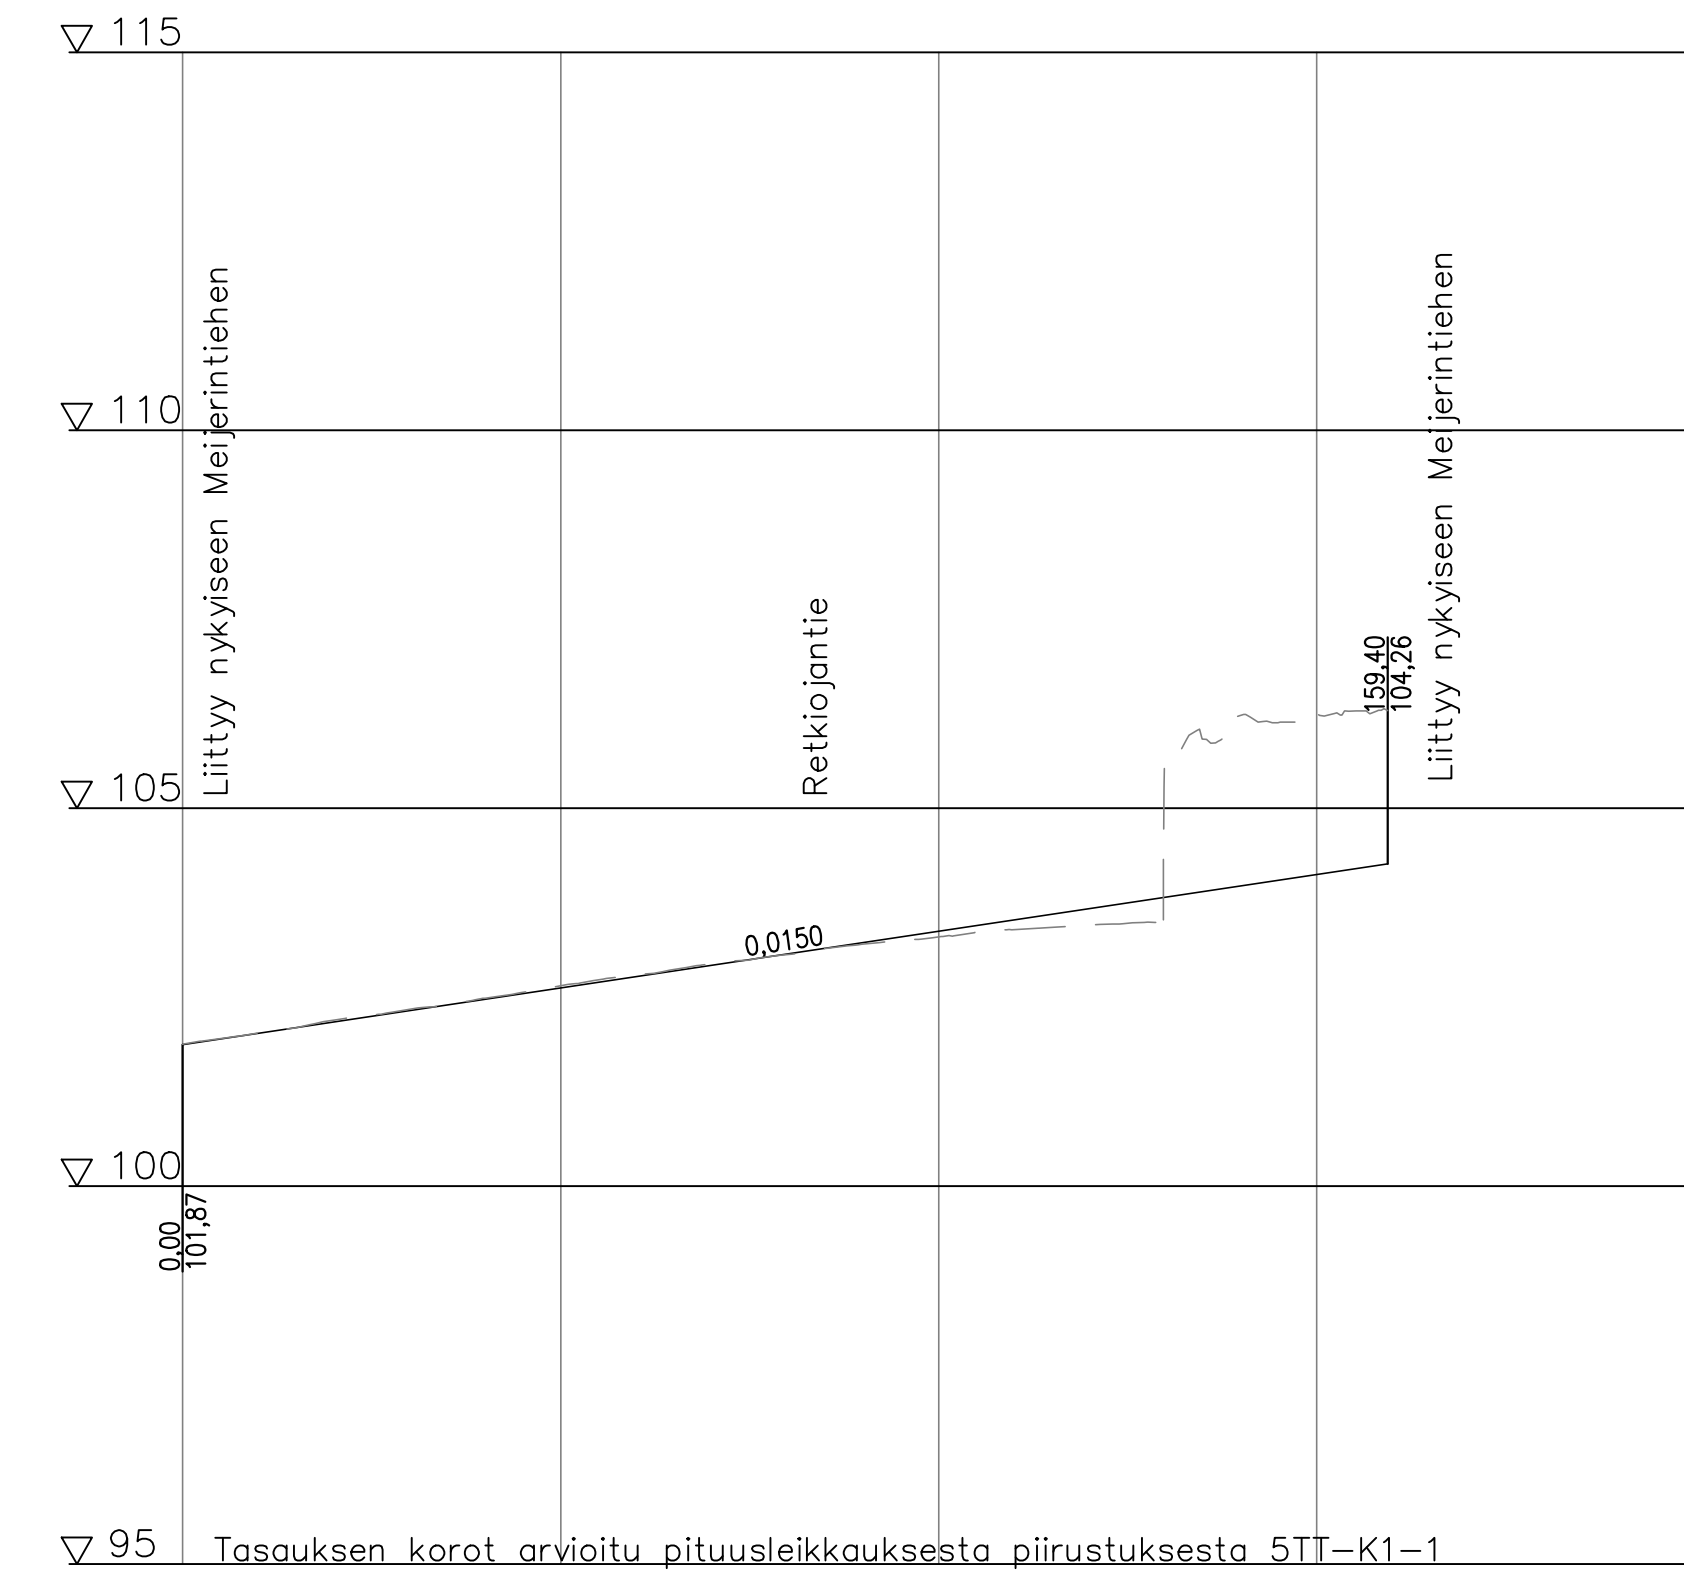

Päälysrakenne	
Putkien perustamistapa	
Matka	0 159,395 159,395
Kaltevuus / pyöristyssäde	0,015
Tasausviivan korkeus	101,87 102,02 102,17 102,32 102,47 102,62 102,77 102,92 103,07 103,22 103,37 103,52 103,67 103,82 103,97 104,12 104,26
Maanpinnan korkeus	101,88 102,02 102,17 102,32 102,47 102,62 102,77 102,92 103,06 103,20 103,30 103,39 103,45 103,65 103,82 103,97 104,12 104,26
Kaarevuus	R=861,05 R=1268,83 R=249,17
Ajoradan sivukaltevuus	q ₀ =0,030

Retkiojantie_ml



Päälysrakenne	
Putkien perustamistapa	
Matka	0 8,54 24,792 33,332 36,61 69,942 67,482 137,424 75,758 213,182 134,037 347,218 31,93 379,148 35,209 414,357 31,93 446,287 23,321 469,608
Kaltevuus / pyöristyssäde	0,033 0,02 S=800 0,066 S=1000 -0,01 S=1000 0,022 S=1000 -0,01
Tasausviivan korkeus	102,93 102,68 102,88 103,08 103,31 103,65 104,12 104,72 105,38 106,04 106,70 107,36 108,01 108,67 109,33 109,91 110,39 110,78 111,06 112,27 111,24 112,53 111,32 111,97 111,30 111,67 111,21 111,77 111,11 111,78 111,01 111,65 110,91 111,19 110,81 111,05 110,71 111,06 110,61 111,18 110,51 111,00 110,41 110,73 110,31 110,32 110,21 110,39 110,11 110,37 110,01 109,48 109,91 109,39 109,89 109,56 109,97 109,80 110,15 110,37 110,41 110,71 110,58 110,86 110,80 111,24 111,01 111,12 111,13 111,00 111,05 111,09 110,95 110,86
Maanpinnan korkeus	102,79 102,64 103,64 103,96 104,12 104,57 105,02 105,39 105,76 106,26 106,67 107,00 107,42 107,89 108,29 108,67 109,03 109,33 110,27 109,91 110,84 110,39 111,62 110,78 112,27 111,06 112,73 111,24 112,53 111,32 111,97 111,30 111,67 111,21 111,77 111,11 111,78 111,01 111,65 110,91 111,19 110,81 111,05 110,71 111,06 110,61 111,18 110,51 111,00 110,41 110,73 110,31 110,32 110,21 110,39 110,11 110,37 110,01 109,48 109,91 109,39 109,89 109,56 109,97 109,80 110,15 110,37 110,41 110,71 110,58 110,86 110,80 111,24 111,01 111,12 111,13 111,00 111,05 111,09 110,95 110,86
Kaarevuus	R=100
Ajoradan sivukaltevuus	q ₀ =0,010 q ₀ =-0,010 q ₀ =0,030 q ₀ =-0,030

Koordinaattijärjestelmä ETRS-GK25, N2000

Rakennuskohte RIIHIMÄEN KAUPUNKI Retkiojantien suunnittelu	Piirustuksen sisältö Pituusleikkaukset	Mittakaavat 1:1000/1:100
RIIHIMÄKI	Suunnitteluala, työnnumero ja piirustuksen numero KTL P44834 103	Muutos
FCG Osmonitie 24, PL 950, 00601 Helsinki Puh. 0104090, www.fcg.fi	Tiedosto Retkiojantie_KS	
Päiväys 31.3.2022 Pääsuunn. Erkki Sarvi Hyv.	Suunn./Piir. Sirpa Parikka Tarkastaja Yhteyshenkilö Erkki Sarvi	A S
RIIHIMÄEN KAUPUNKI TEKNINEN TOIMIALUE KUNNALLUSTEKNINEN SUUNNITTELUKESKUS	Pvm. Suunn. 31.3.2022 Tark. 27.4.2022 Hyv. M. Vasko	Nimi S.Parikka, A-M.Rojala V. Bergström M. Vasko
RETKIOJANTIE KATUSUUNNITELMA PITUUSLEIKKAUS	Viranhoitajapöytäkirja Liitt.pii.rno Korkeus- ja koordinaattijärjestelmä N2000/ETRS-GK25 Suhte Pii.rno	1:1000/1:100 9465-3