




LEIKKAUS
A - A

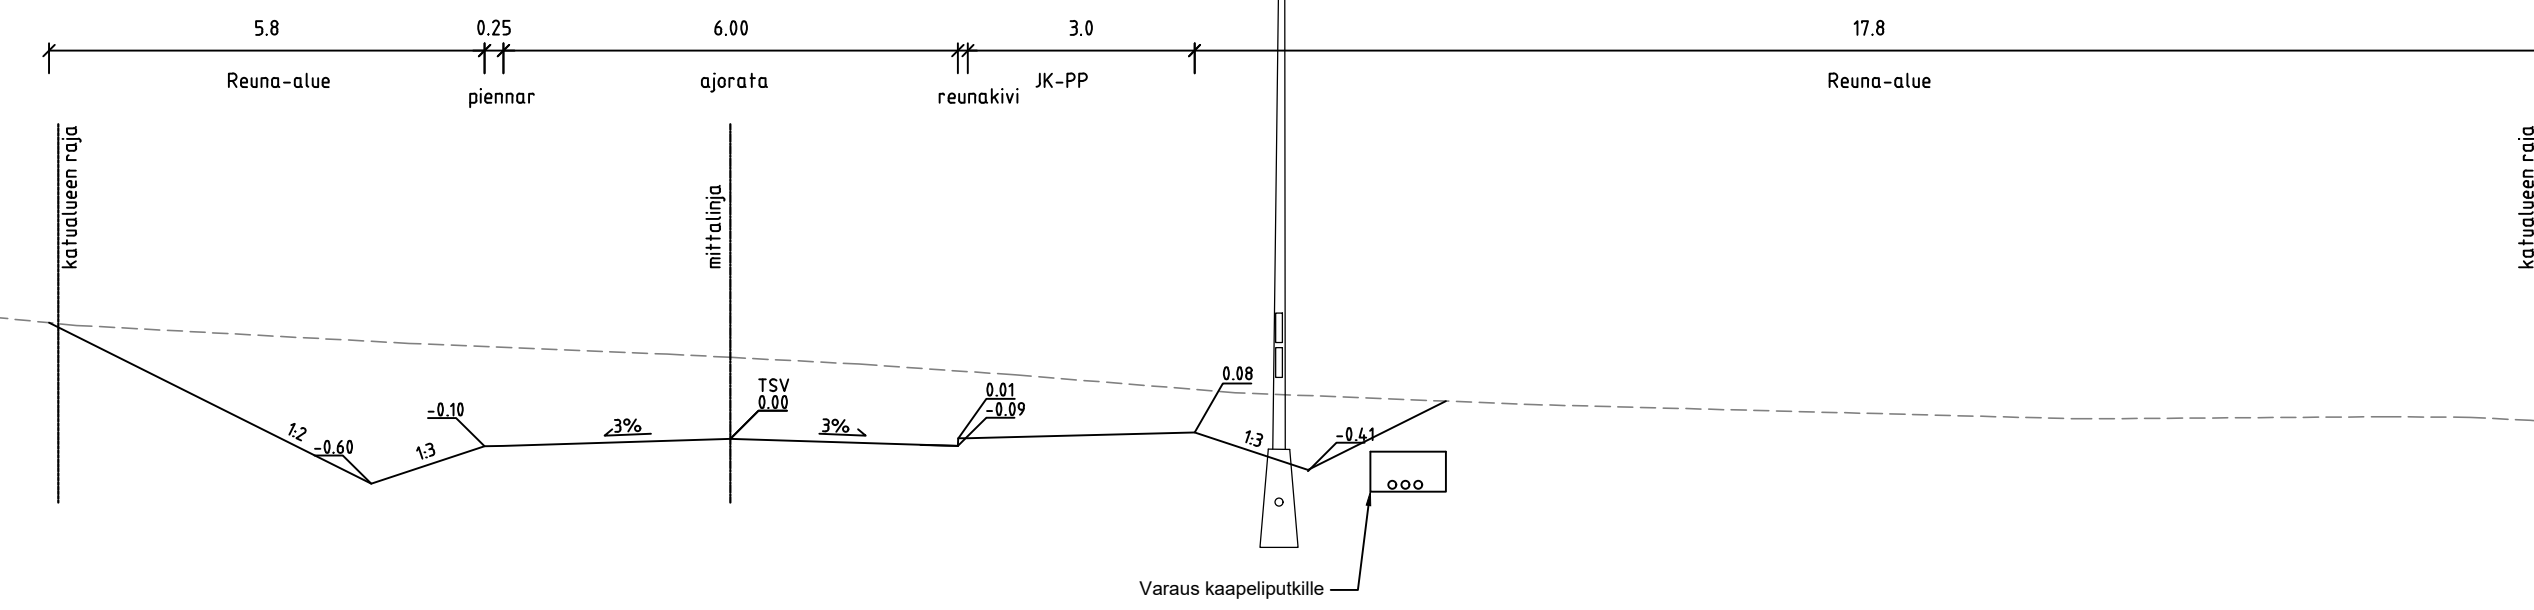


LEIKKAUS
B - B

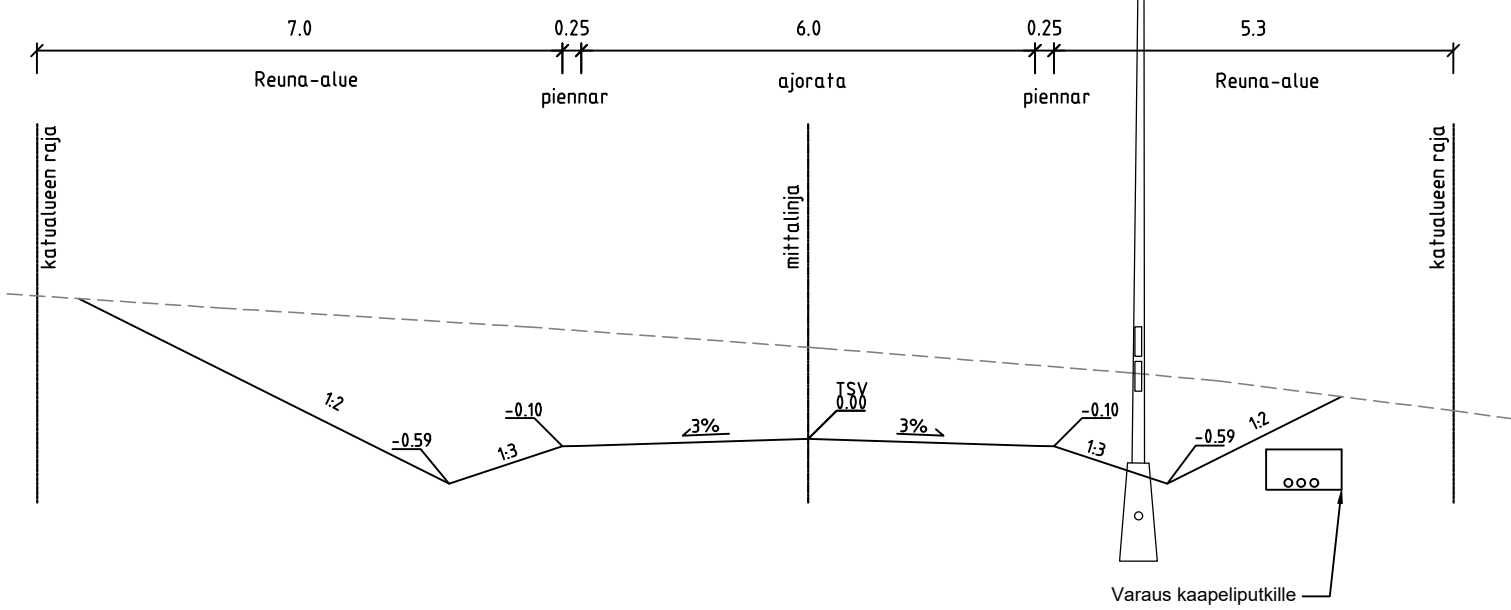


LEIKKAUS
C - C

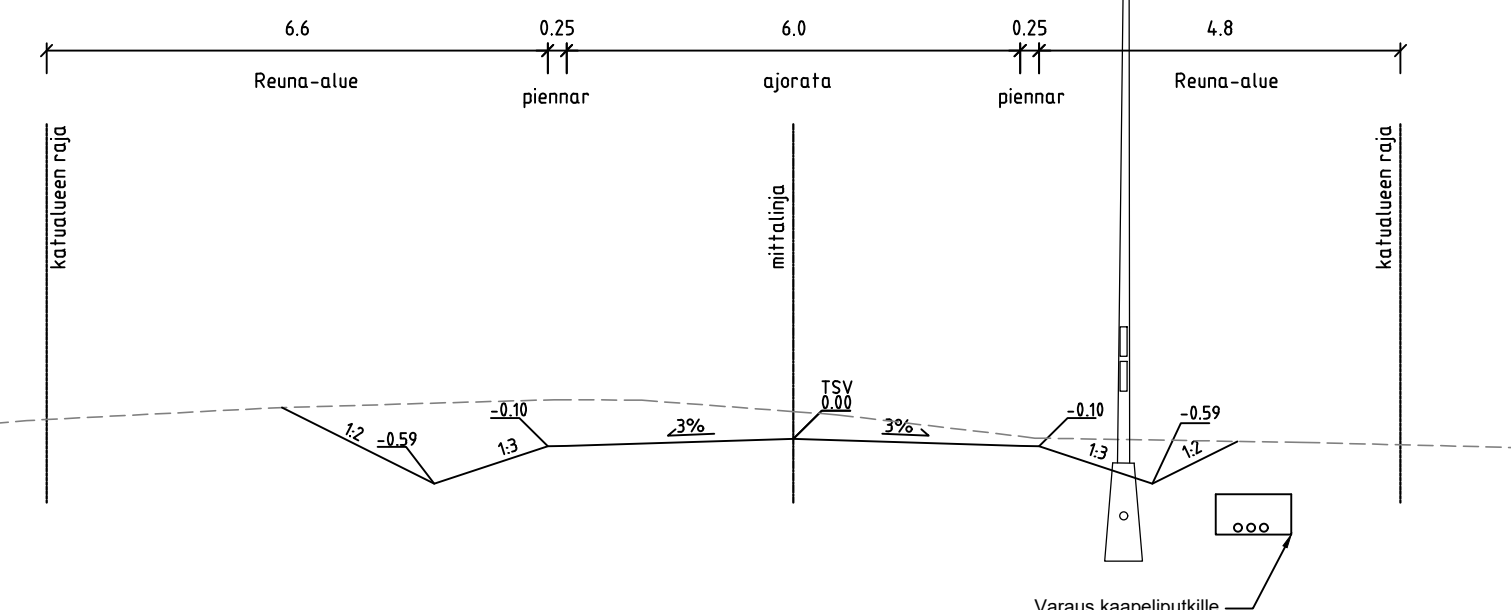

LEIKKAUS
D - D

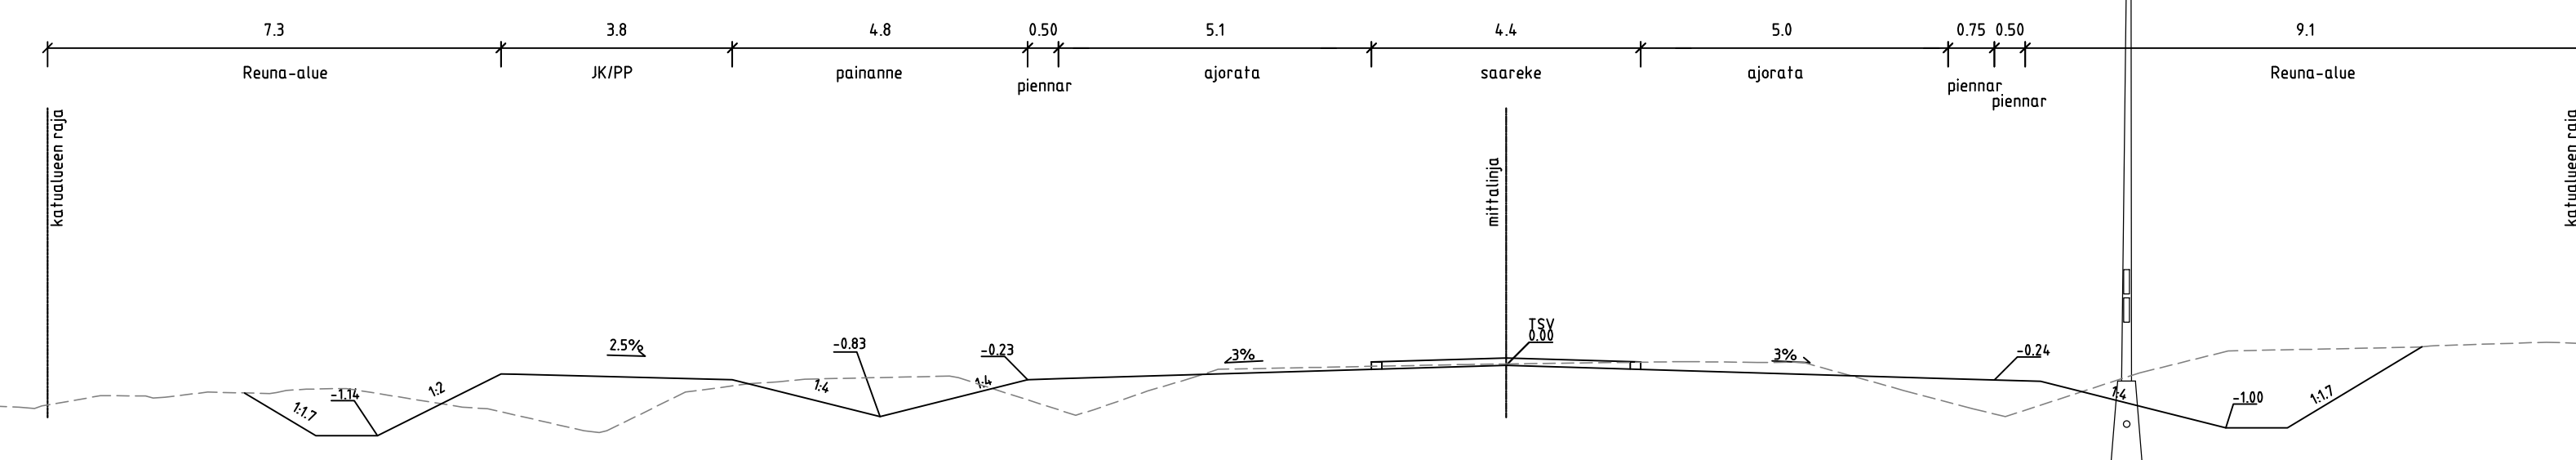

LEIKKAUS
E - E

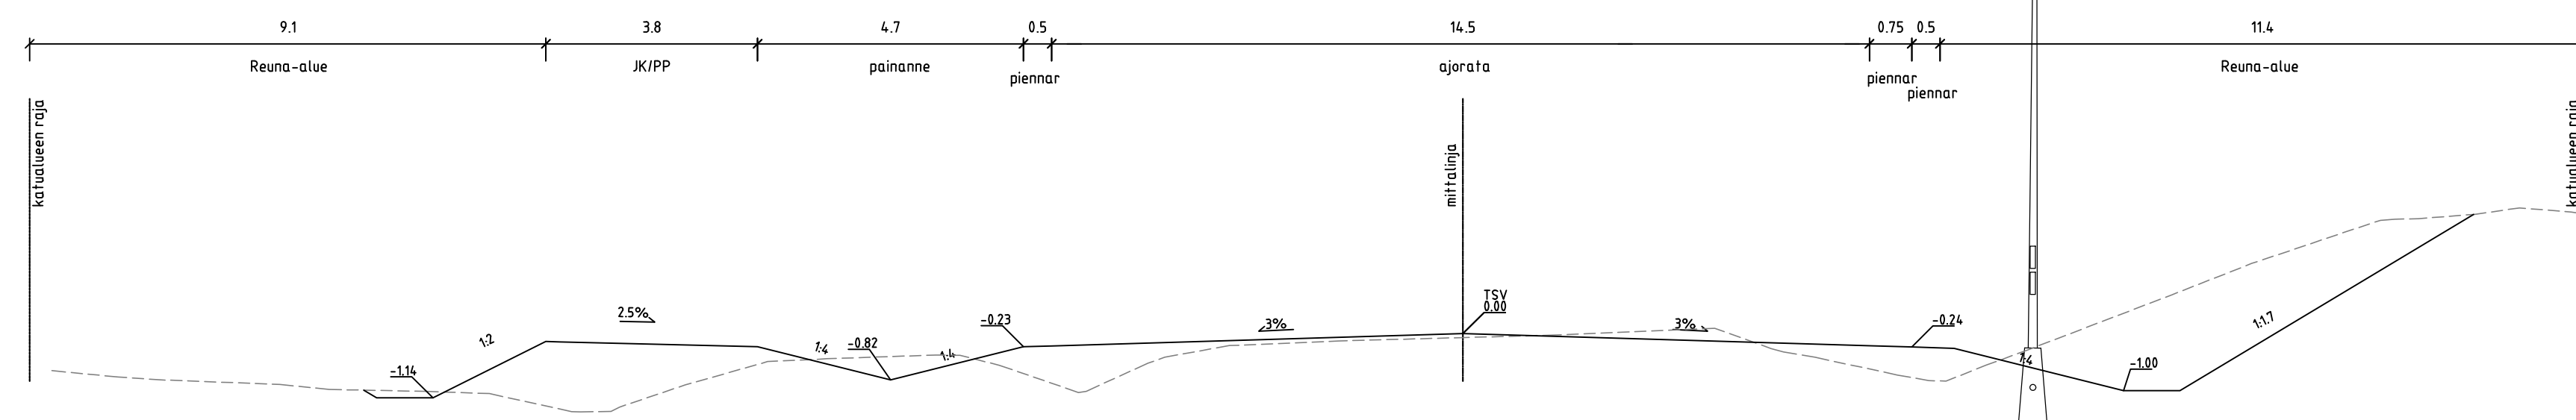

Koordinaattijärjestelmä ETRS-GK25, N2000

Rakennuskohde RIIHIMÄEN KAUPUNKI Retkiojantien suunnittelu	Piirustuksen sisältö Tyypipiikkileikkaukset	Mittakaavat 1:100
---	--	----------------------

RIIHIMÄKI	Suunnittelu, työnnumero ja piirustuksen numero KTL P44834 102	Muutos
-----------	---	--------

FCG Osmontie 34, PL 950, 00601 Helsinki Puh. 0104090, www.fcg.fi	Tiedosto Retkiojantie_KS	A S
Päiväys 31.3.2022 Pääsuunn. Erkki Sarvi Hyv.	Suunn./Piirt. Sirpa Parikka Tarkastaja Yhteyshenkilö Erkki Sarvi	

	Pvm.	Nimi
	Suunn. 31.3.2022	S.Parikka, A-M.Rajala
	Tark. 27.4.2022	V. Bergström
	Hyv.	M. Vasko

RETKIOJANTIE KATUSUUNNITELMA POIKKILEIKKAUS		Viranhallintapöytäkirja Liitt.piiir.no Korkeus- ja koordinaattijärjestelmä N2000/ETRS-GK25 Suhde 1:100	Piir.no 9465-2
---	--	---	-------------------