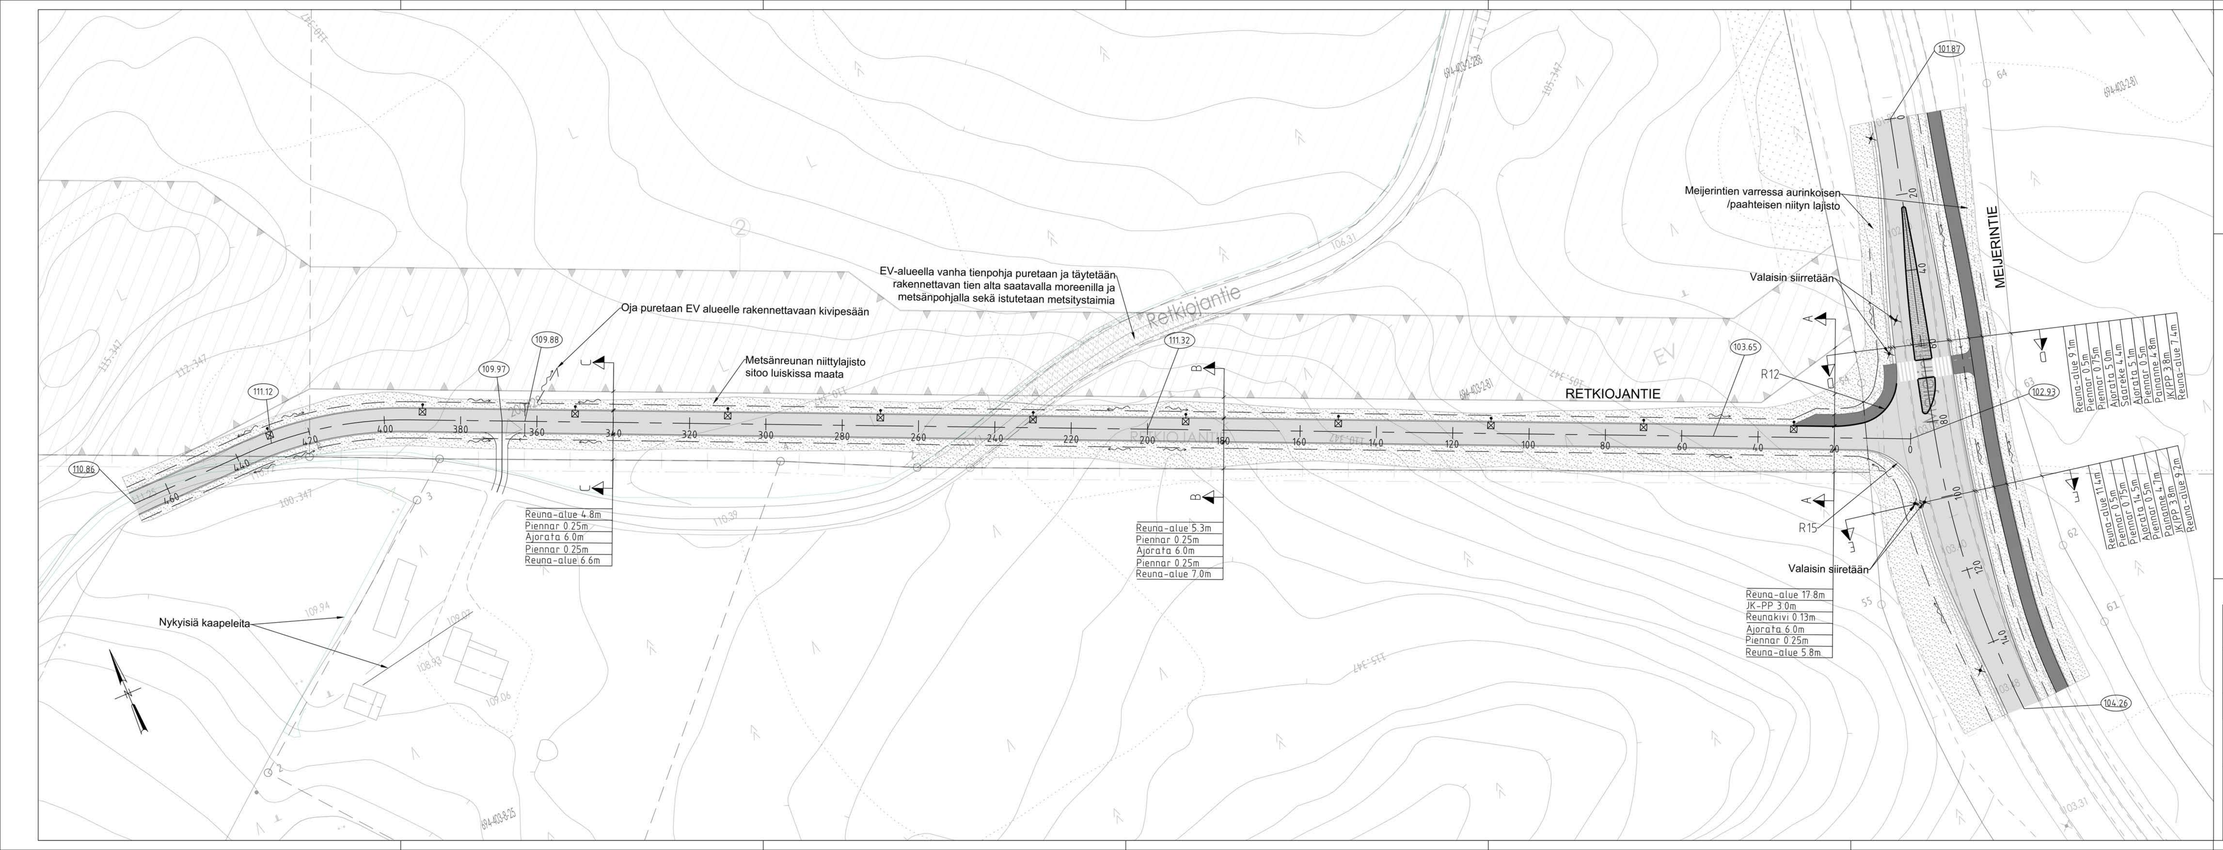

Merkintöjen selitykset

- Asfalttipäällyste
- Asfalttipäällyste KLV
- Saareke, harmaa betonikivi
- Metsitys taimilla
- Niitty
- Suunniteltu rumpu
- Painanneoja
- Betoninen reunakivi
- 103.65 Suunniteltu korko
- 101.87 Nykyinen korko
- Suunniteltu valaisin
- Nykyinen valaisin

Koordinaattijärjestelmä ETRS-GK25, N2000

Rakennuskohde: RIIHIMÄEN KAUPUNKI Retkiojantien suunnittelu	Piirustuksen sisältö: Asemapiirustus	Mittakaavat 1:500
RIIHIMÄKI		
FCG. Osmonlce 34, PL 950, 00601 Helsinki Puh. 0104060, www.fcg.fi	Suunnitteluala, työnumero ja piirustuksen numero: KTL P44834 101	Muutos
Päivämäärä 31.3.2022 Pääsuunn. Erkki Sarvi Hyv.	Tiedosto: Retkiojantie_KS	
	Suunn./Pirit. Sirpa Parikka, Anne-Maria Rajala Tarkastaja Yhteysvastaavan Erkki Sarvi	A S

RIIHIMÄEN KAUPUNKI TEKNINEN TOIMIALUE KUNNALLISTEKNIIKAN SUNNITTELUKESKUS

	Pvm.	Nimi
Suunn.	31.3.2022	S.Parikka, A-M.Rajala
Tark.	27.4.2022	V. Bergström
Hyv.		M. Vasko

RETKIOJANTIE
KATUSUUNNITELMA

ASEMAPIIRUSTUS

Vuorovaikutuskohde

LSR.pkl.xrs

Korkeus- ja koordinaattijärjestelmä: N2000/ETRS-GK25

Suhde	Piirros
1:500	9465–1