



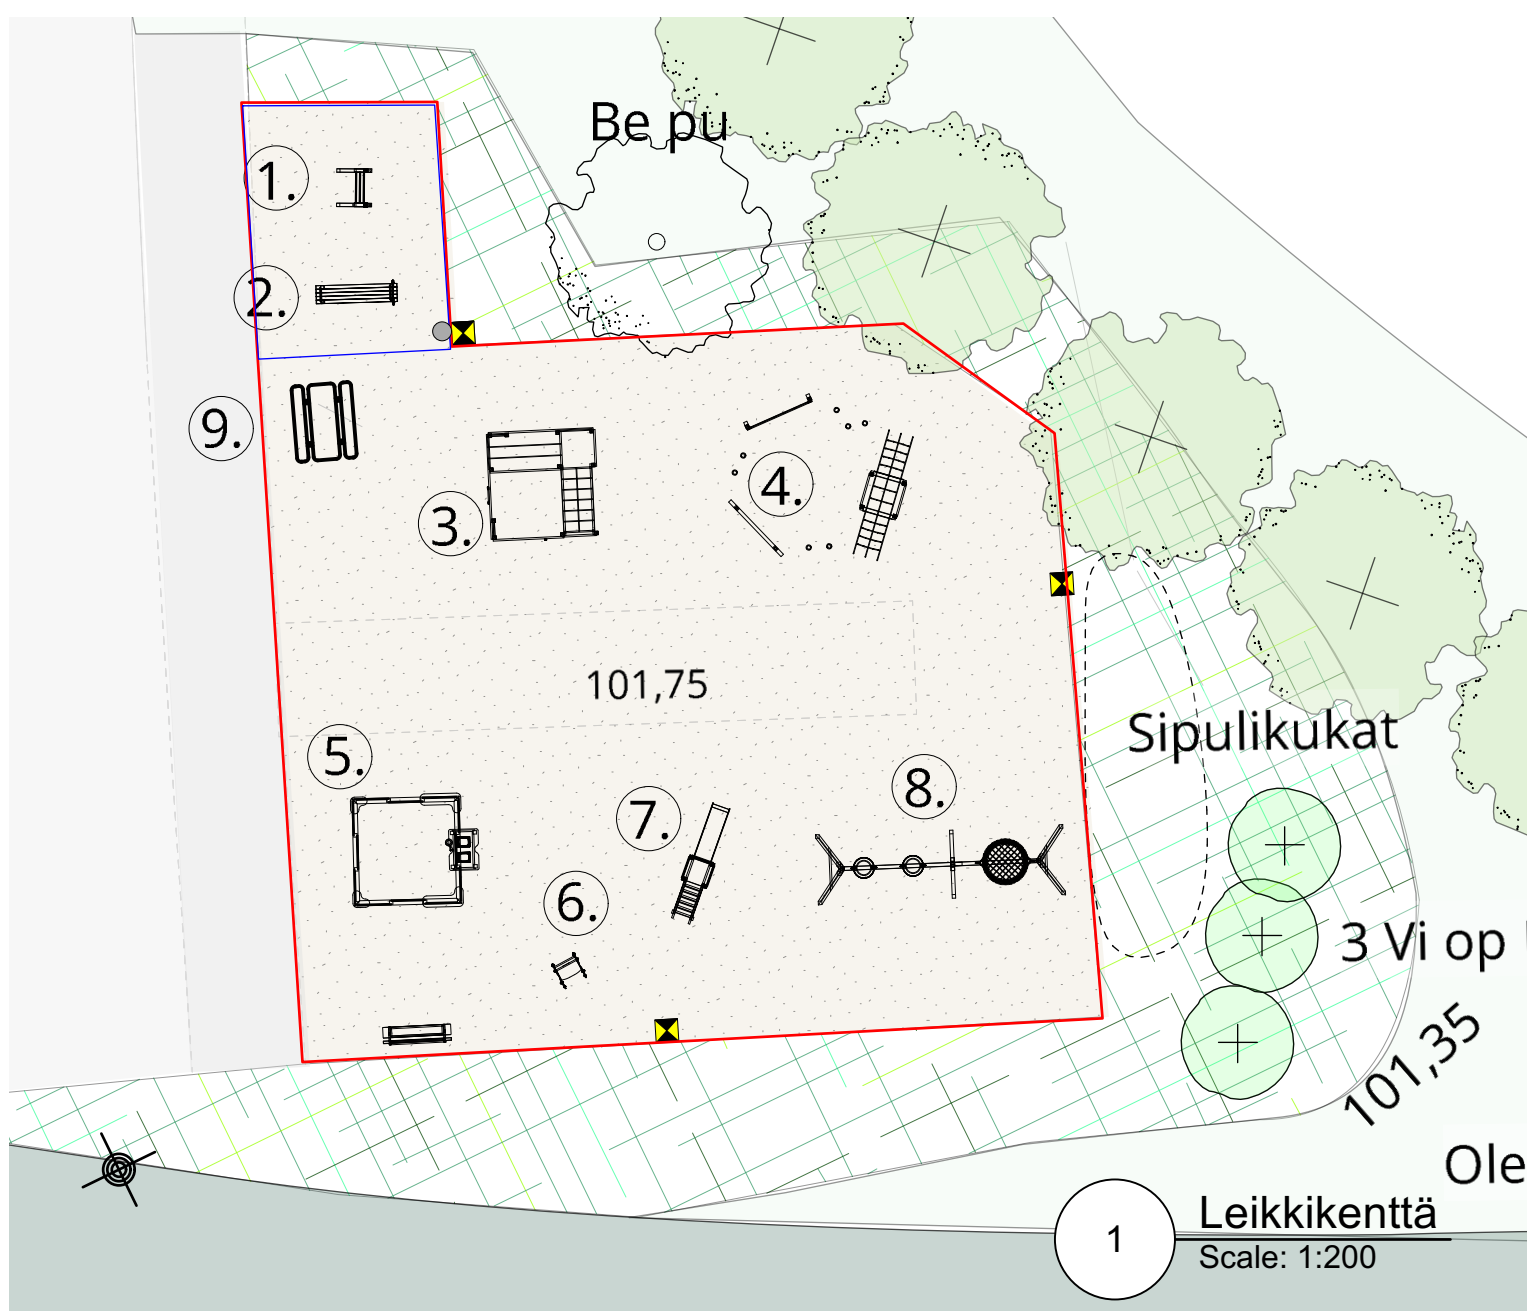


- SELITE**
- Suunnittelualan raja
 - Uusi ledvalaisin
 - Olevalaisin
 - Korko
 - Poistettava kasvillisuus
 - Istutettava kasvillisuus
 - Olevat puut ja pensaat
 - Perustettava niitty
 - Olevali
 - Murske # 0-11 mm huoltotie
 - Turvasora # 2-8 mm ja Murske # 0-11 mm
 - Kentän kalusteet
 - Penkit ja piknikpöytä
 - Roska-astiat

Kalusteiden tehostevärit:

NCS S 4030 B30G Wedgewood Blue


RAL 8004, core 9016

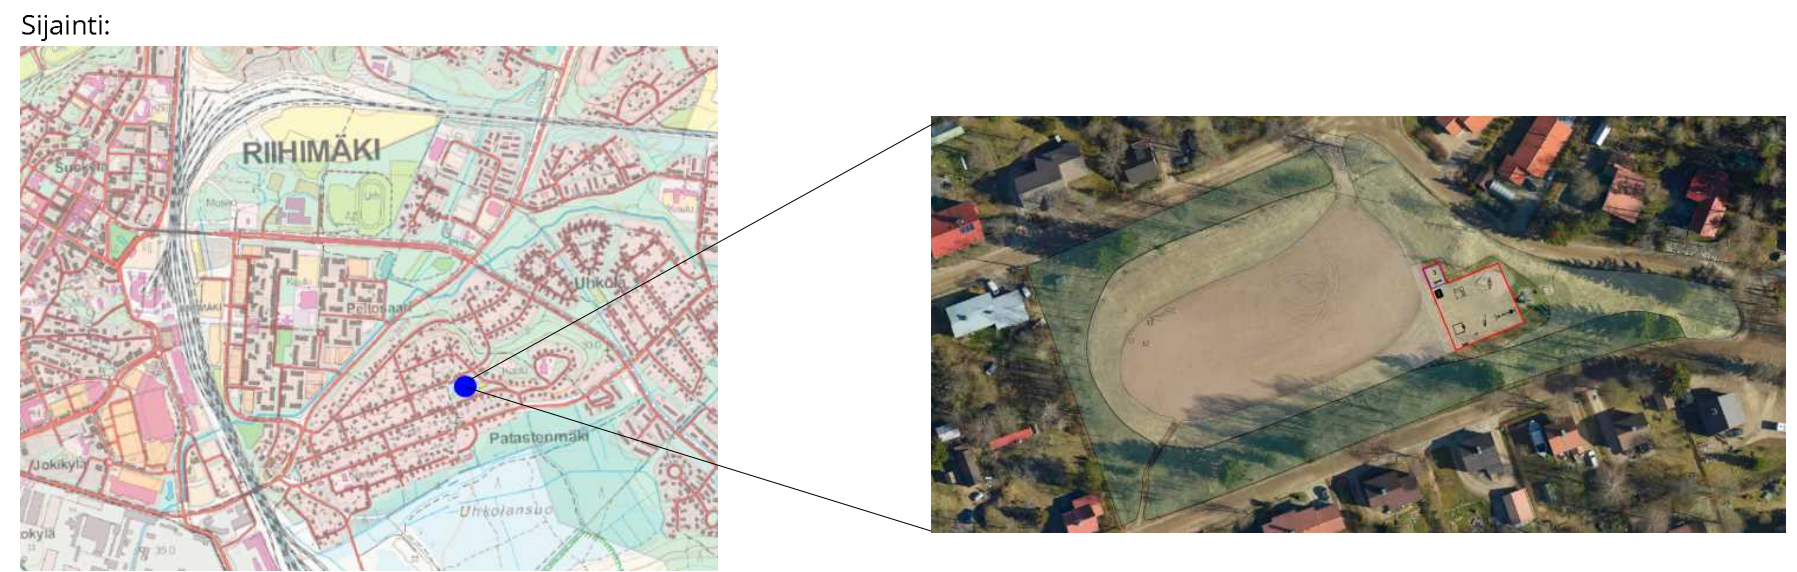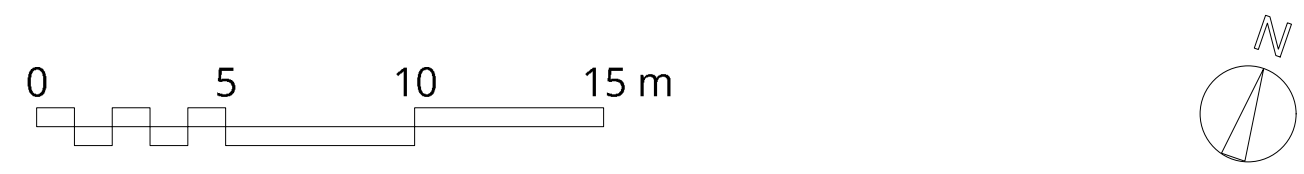

Kisapuisto

Patastenmäen kaupunginosan Kisapuiston leikkikenttä sijaitsee urheilukentän välittömässä läheisyydessä. Kalustevalinnoissa kiinnitettiin huomiota urheilukentän teemaan sopivaan toiminnallisuuteen. Materiaalina puu sopii alueen maakunnallisesti merkittävään kulttuuriympäristöön.

Pietilankatun varteen istutetaan koivukujanne, joka köyhdyttää ja kuivattaa kasvualustaa jo olevalle niittykasveille sopivammaksi. Lumpalloheidet kukkivat kesäkuussa. Leikkikentän ympäristöön kylvetään niittykukkaseos. Pikkusipulit istutetaan uudelle niityosiolle.

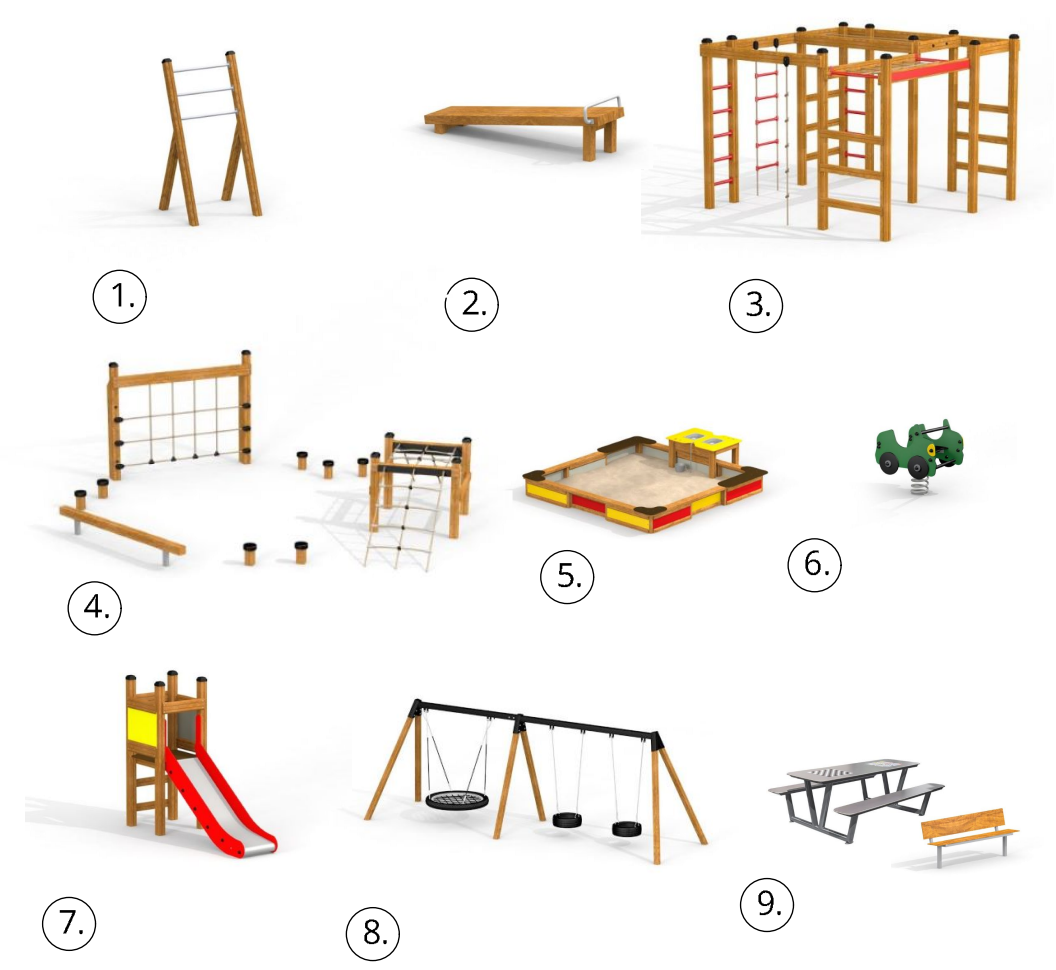

Kasvillisuus				
Puut				
kpl	lyhenne	tiet. nimi	suom. nimi	koko
13	Be pu	Betula pendula	Rauduskoivu	150-200 cm
Pensaat				
kpl	lyhenne	tiet. nimi	suom. nimi	koko
3	Vi op R	Viburnum opulus "Roseum"	Lumpipalloheisi	30-50 cm, AT
Sipulikukat				
kpl	lyhenne	tiet. nimi	suom. nimi	koko
250	Ch fo	Chionodoxa forbesii	Kevätkirjotähti	5+
250	Er hy	Eranthis hyemalis	Talventähti	4+
250	Ot si	Othocallis siberica	Idänsinililja	8+

Kalusteet						
Kpl	Tuotenumero	Nimi	Väri	Perustamistapa	Putoamiskorkeus cm	Turva-alusta cm
1	10610	Simpanssi keskusleikkiväline, Lars Laj	tangot mustat	syväperustus 80 cm	205 cm	> 40 cm
1	11185BNS120	Linnunpesäkeinu 120cm + lauta- ja turvaistuin, Lars Laj	istuimet mustat	syväperustus 90 cm	140 cm	> 30 cm
1	10654	Esterata, Lars Laj		syväperustus 90 cm	145 cm	> 30 cm
1	10727	Hiekkalaatikko leikkipöydällä 3,36x3,00m, Lars Laj	RAL 8004, core 9016	syväperustus 60 cm	59 cm	–
1	11268	Jousikiikku Auto kahdelle, Lars Laj	RAL 8004, core 9016	syväperustus	60 cm	> 15 cm
1	10759-MOD004	Linnantorniliuku portailla, Lars Laj	RAL 8004, core 9016	syväperustus 80 cm	90 cm	> 15 cm
1	10676	Puolapuut / Selän venyttäjä, Lars Laj		syväperustus 90 cm	184 cm	> 30 cm
1	10672	Venyttely / vatsalihaspenkki, Lars Laj		syväperustus 90 cm	58 cm	–
1	801805	Pöytäpenkki pelilautoilla, sis Shakki ja Kimble pelit, Piresma	RAL 9006	pinta-asennus		
1	14453	Penkki HPL, Lars Laj	wood	syväperustus		
Varusteet						
Kpl	Tuotenumero	Nimi				
1		City 60 I, Lehtovuori	RAL 9006	pylväskiinnitys		
2		roska-astian pylväskiinnikkeet valaisimeen				
Asennus valmistajan ohjeiden mukaan						
Erillinen valaistussuunnitelma						

Asemakaava:



 RIIHIMÄEN KAUPUNKI TEKNINEN PALVELUKESKUS KUNNALLISTEKNINEN SUUNNITTELU	Pvm.	Nimi
	Suunn.	1.6.2022 A.Koivunurmi-Niemelä
	Piirt.	1.6.2022 A.Koivunurmi-Niemelä
	Hyv.	
	Viranhaltijapäätös	
KISAPUISTON SANEERAUSSUUNNITELMA		
YLEISSUUNNITELMA 1:1000		
Leikkikenttä	1:200	
Suhde		Piir.nro
1:1000		9477-1
1:200		