

SELITE

- Suunnittelualueen rajaus
- Uusi ledvalaisin
- Poistettava valaisin
- Oleva valaisin
- 94.35

Korot
- Poistettava kasvillisuus
- Istutettava kasvillisuus
- Olevat puut ja pensaat
- Oleva orapihlaja-aita
- Niittymäinen kasvillisuus
- Leikattavat numialueet
- Huoltoajo, pinta murske # 0-11 mm
- Kenttäpinta, murske # 0-11 mm
- Turva-alusta turvasora # 2-8 mm
- City 30 l, musta RAL 9005
- ① ④ ⑤

Kalusteet
- Olemassa oleva keinu

Saunapuisto

Saunapuisto sijaitsee Riihimäen Petsamon kaupunginosassa, Ruotsinkadun varrella. Puiston nimi viittaa viereisellä tontilla sijaitsevaan paikallisesti merkittävään, alueen historiasta kertovaan Ruotsinkadun sauna- ja pesularakennukseen, joka rakennettiin vuonna 1948 asukkaiden pyykinpesua ja peseytymistä varten. Saunapuisto kuuluu osana maakunnallisesti merkittävään rakennettuihin kulttuuriympäristöihin. Viereisen Ruotsinkadun rakennukset (17 kpl) ovat talvisodan aikana Suomeen lahjoituksena saatuja ruotsalaisten talotehtaiden valmistamia, aikanaan vaatimattomasti varusteltuja omakotitaloja.

Kasvillisuus koostuu pääosiltaan isoista lehmuksista. Tien varteen sijoittuva orapihlaja-aita uudistetaan yhtenäiseksi. Alueelle lisätään valkeakukkaisia puistosyreeniä, yksi omenapuu sekä lännenheisiangervopensaidanne rajaavaksi elementiksi. Takarajalta poistetaan huonokuntoiset raidat.


Saunapuiston kalusteisen valinnassa on haluttu tuoda esiin alueen historiaa. Puistoalueen pintakorot pysyvät ennallaan.

Kasvillisuus					
Puut					
kpl	lyhenne	tiet. nimi	suom. nimi	koko	
1	Ma do 'Pirja'	Malus domestica 'Pirja'	Omenapuu	150-200 cm	
1	Ti vu	Tilia vulgaris	Puistolehmus	rym 10-12	
Pensaat					
kpl	lyhenne	tiet. nimi	suom. nimi	koko	istutus- etäisyys, m
30	Cr gr	Crataegus grayana	Orapihlaja	30-50 cm, aitataimi	0,3 m
8	Ph op	Physocarpus opulifolius	Lännenheisiangervo	30-50 cm, AT	1 m
3	Sy x he 'TK'	Puistosyreeni 'Tammelan kaunotar'	Puistosyreeni	30-50 cm, AT	1 m
Sipulikukat					
kpl	lyhenne	tiet. nimi	suom. nimi	koko	
250	Ch fo	Chionodoxa forbesii	Kevätkirjotähti		5+
250	Ot si	Othocallis siberica	Idänsinililja		8+


Kalusteet						
Kpl	Tuotenumero	Nimi	Väri	Perustamistapa	Putoamis- korkeus cm	Turva- alusta cm
1	Q16313	Saunateemainen tornileikki, Lappset	Modifioitu	syväperustus, 60 cm	221	> 40 cm
1	Q16309	Koivunlehti Dip'N Fly, Lappset	Dark brown/lime	syväperustus, 60 cm	232	> 40 cm
1	Q16307	Saunakiulu jousikeinu, Lappset	valkea/musta	syväperustus, 50 cm	60	>15 cm
1	Q16308	Koivunlehti hiekkalaatikko, Lappset	Dark brown/lime	pinta-asennus (jalat -30 cm)	31	--
1	Q10458-6	Karuselli Lehti LIME, Lappset	Dark brown/lime	syväperustus, 51 cm	100	> 30 cm
1	NF2271	Scandinavia penkki, mänty, Lappset	Dark brown, met. RAL 9005	syväperustus, 60 cm	--	--
1	NF2591	Hansa piknik-pöytä, Lappset	Dark brown, met. RAL 9005	N2591 1SP, syväperustus	--	--

Varusteet					
Kpl	Tuotenumero	Nimi			
2	(omat)	City 30 l, Lehtovuori	RAL 9005	pylväskiinnitys	
4		roska-astian pylväskiinnikkeet valaisimeen			

Asennukset valmistajan ohjeiden mukaisesti

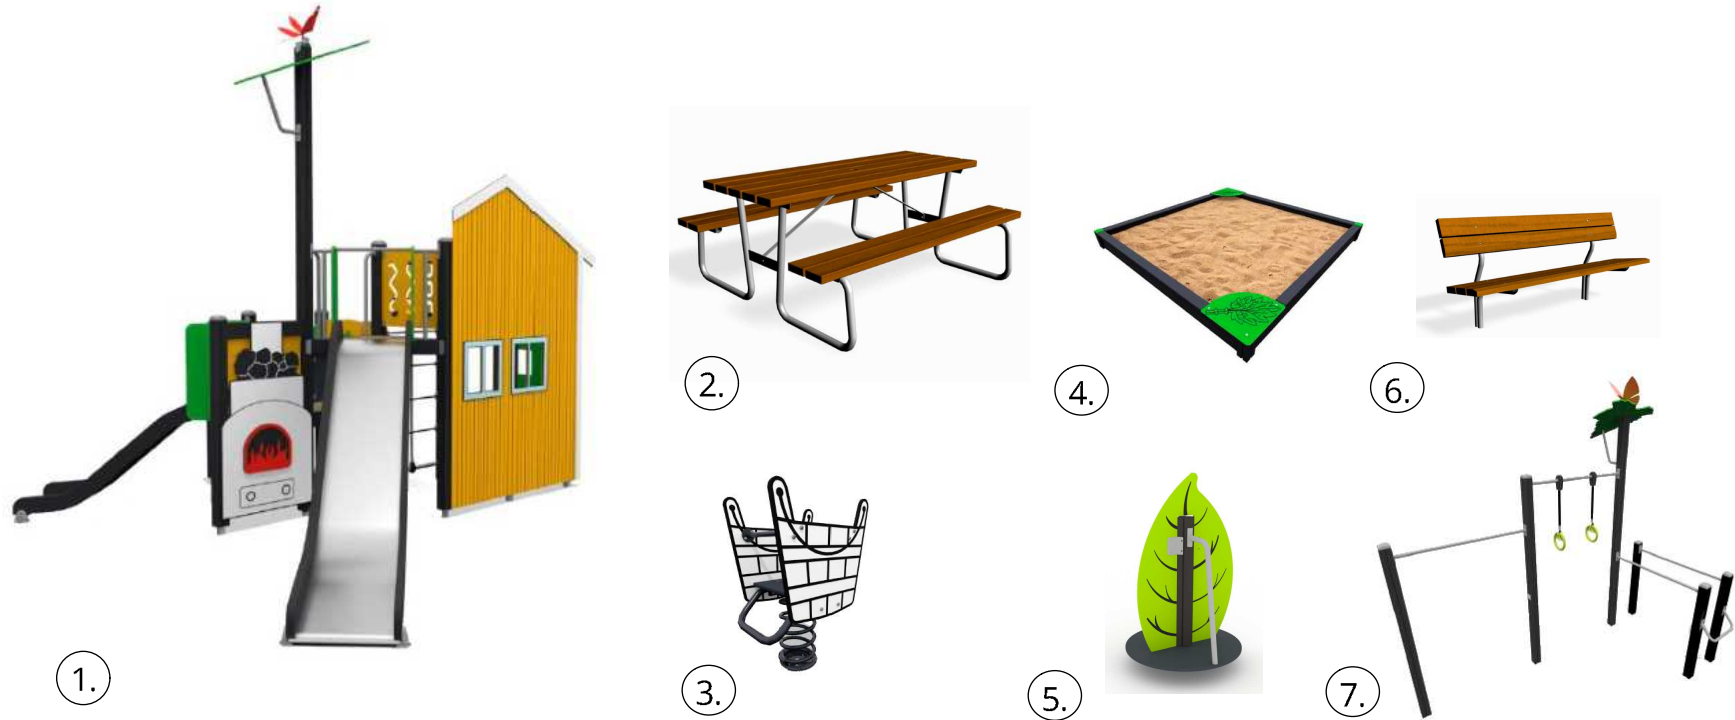

Sijainti:

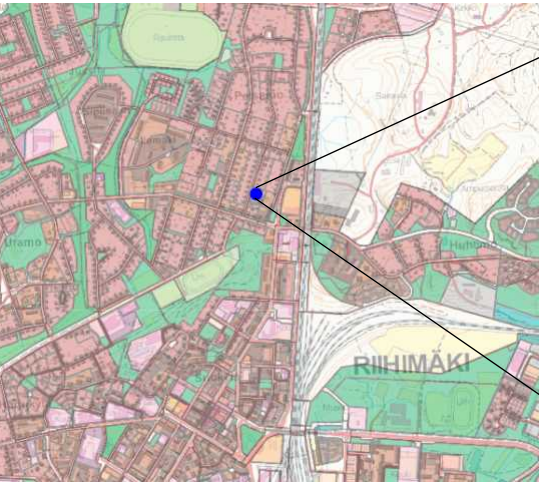

Asemakaava:





RIIHIMÄEN KAUPUNKI

TEKNINEN PALVELUKESKUS

KUNNALLISTEKNINEN SUUNNITTELU

SAUNAPUISTON SANEERAUSUUNNITELMA

YLEISSUUNNITELMA

Pvm.	Nimi
Suunn. 6.6.2022	A.Koivunurmi-Niemelä
Piirt. 6.6.2022	A.Koivunurmi-Niemelä
Hyv.	
Viranhaltijapäätös	
Liitt.piiir.nro	
Suhde	Piir.nro
1:200	9478-1