



# Hevosenkentä ml

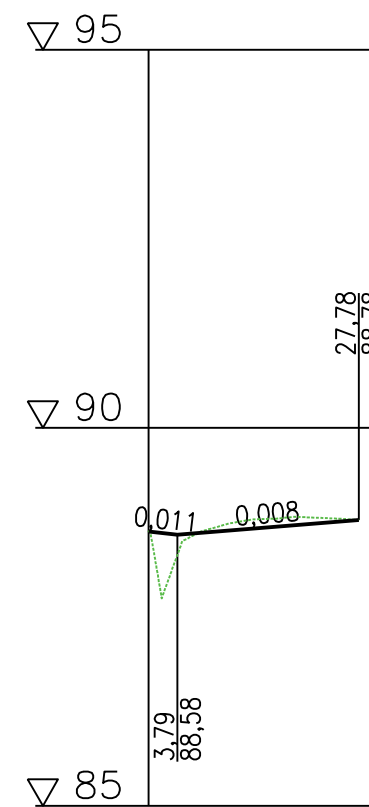


Matka

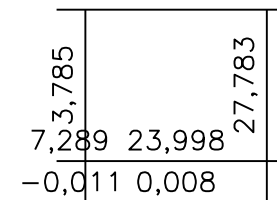


Kaltevuus / pyöristyssäde

Tasausviivan korkeus

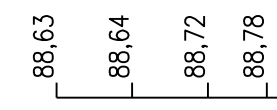


Maanpinnan korkeus

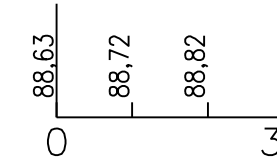


## Tyypipoikkileikkaus Hevosenkentä ML PL 10 1:100

— Ajoradan pinta  
- - - - - Maanpinta

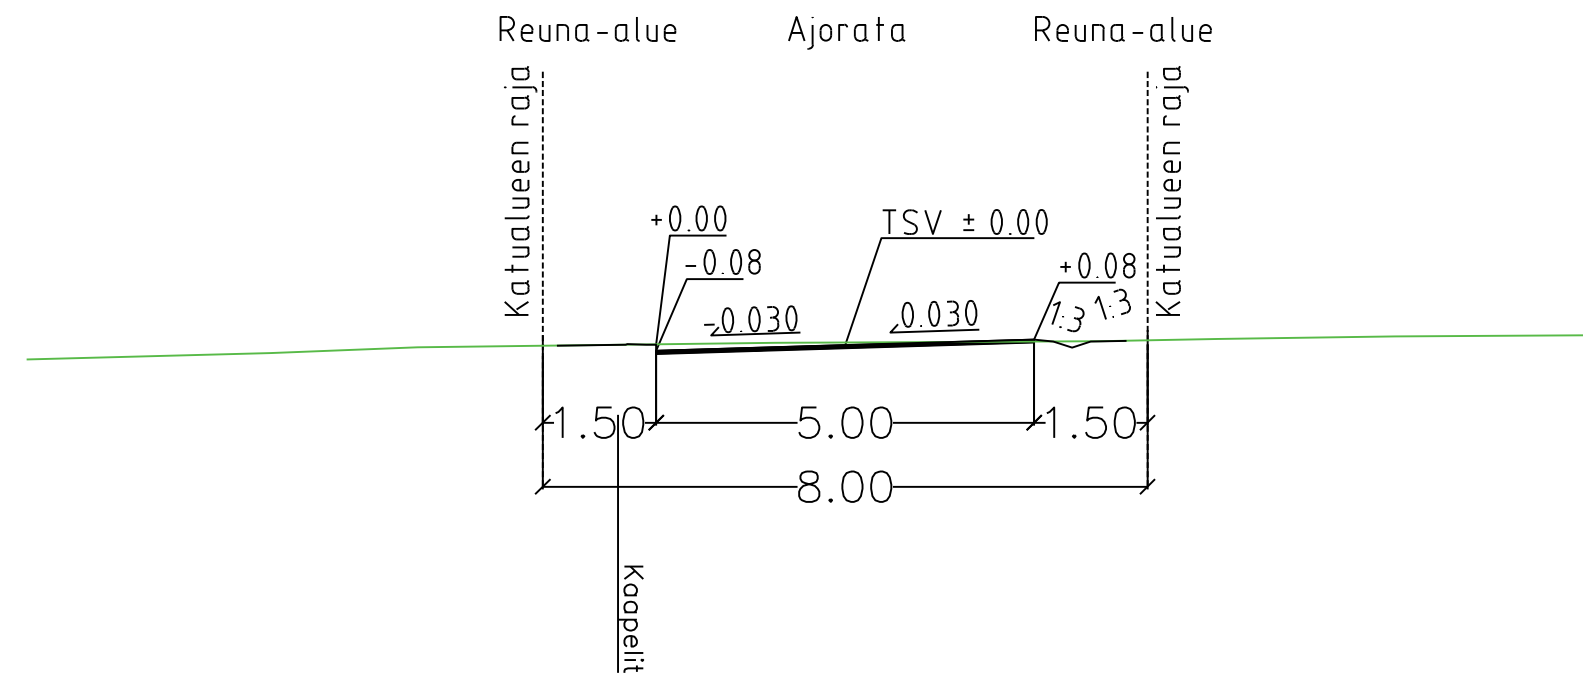

## Tyypipoikkileikkaus Hevosenkentä ML PL 22 1:100

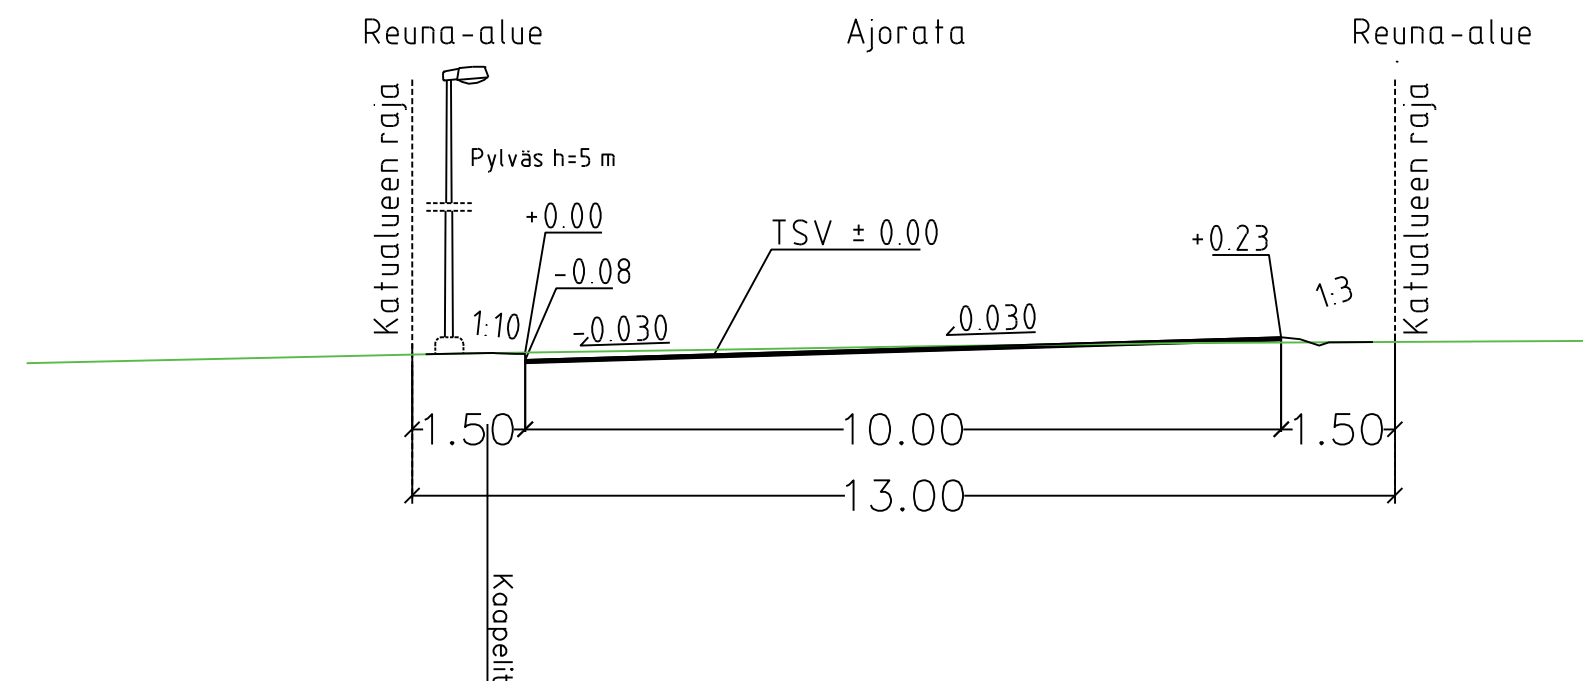

RIIHIMÄEN KAUPUNKI  
TEKNINEN TOIMIALUE  
SUUNNITTELU JA TOIMINNAOHJAUS

HEVOSENKENKÄ  
KATUSUUNNITELMA  
  
PITUUSLEIKKAUS  
TYYPPIPOIKKILEIKKAUS

Pvm.	Nimi
Suunn. 24.10.2022	J. Suppola
Tark.	
Hyv.	
Viranhaltijapäätös	
Litt.piiir.nro	9486-1
Korkeus- ja koordinaattijärjestelmä NZ2000/ETRS-GK25	
Suhde	Piiir.nro
1:1000/1:100	9486-2