

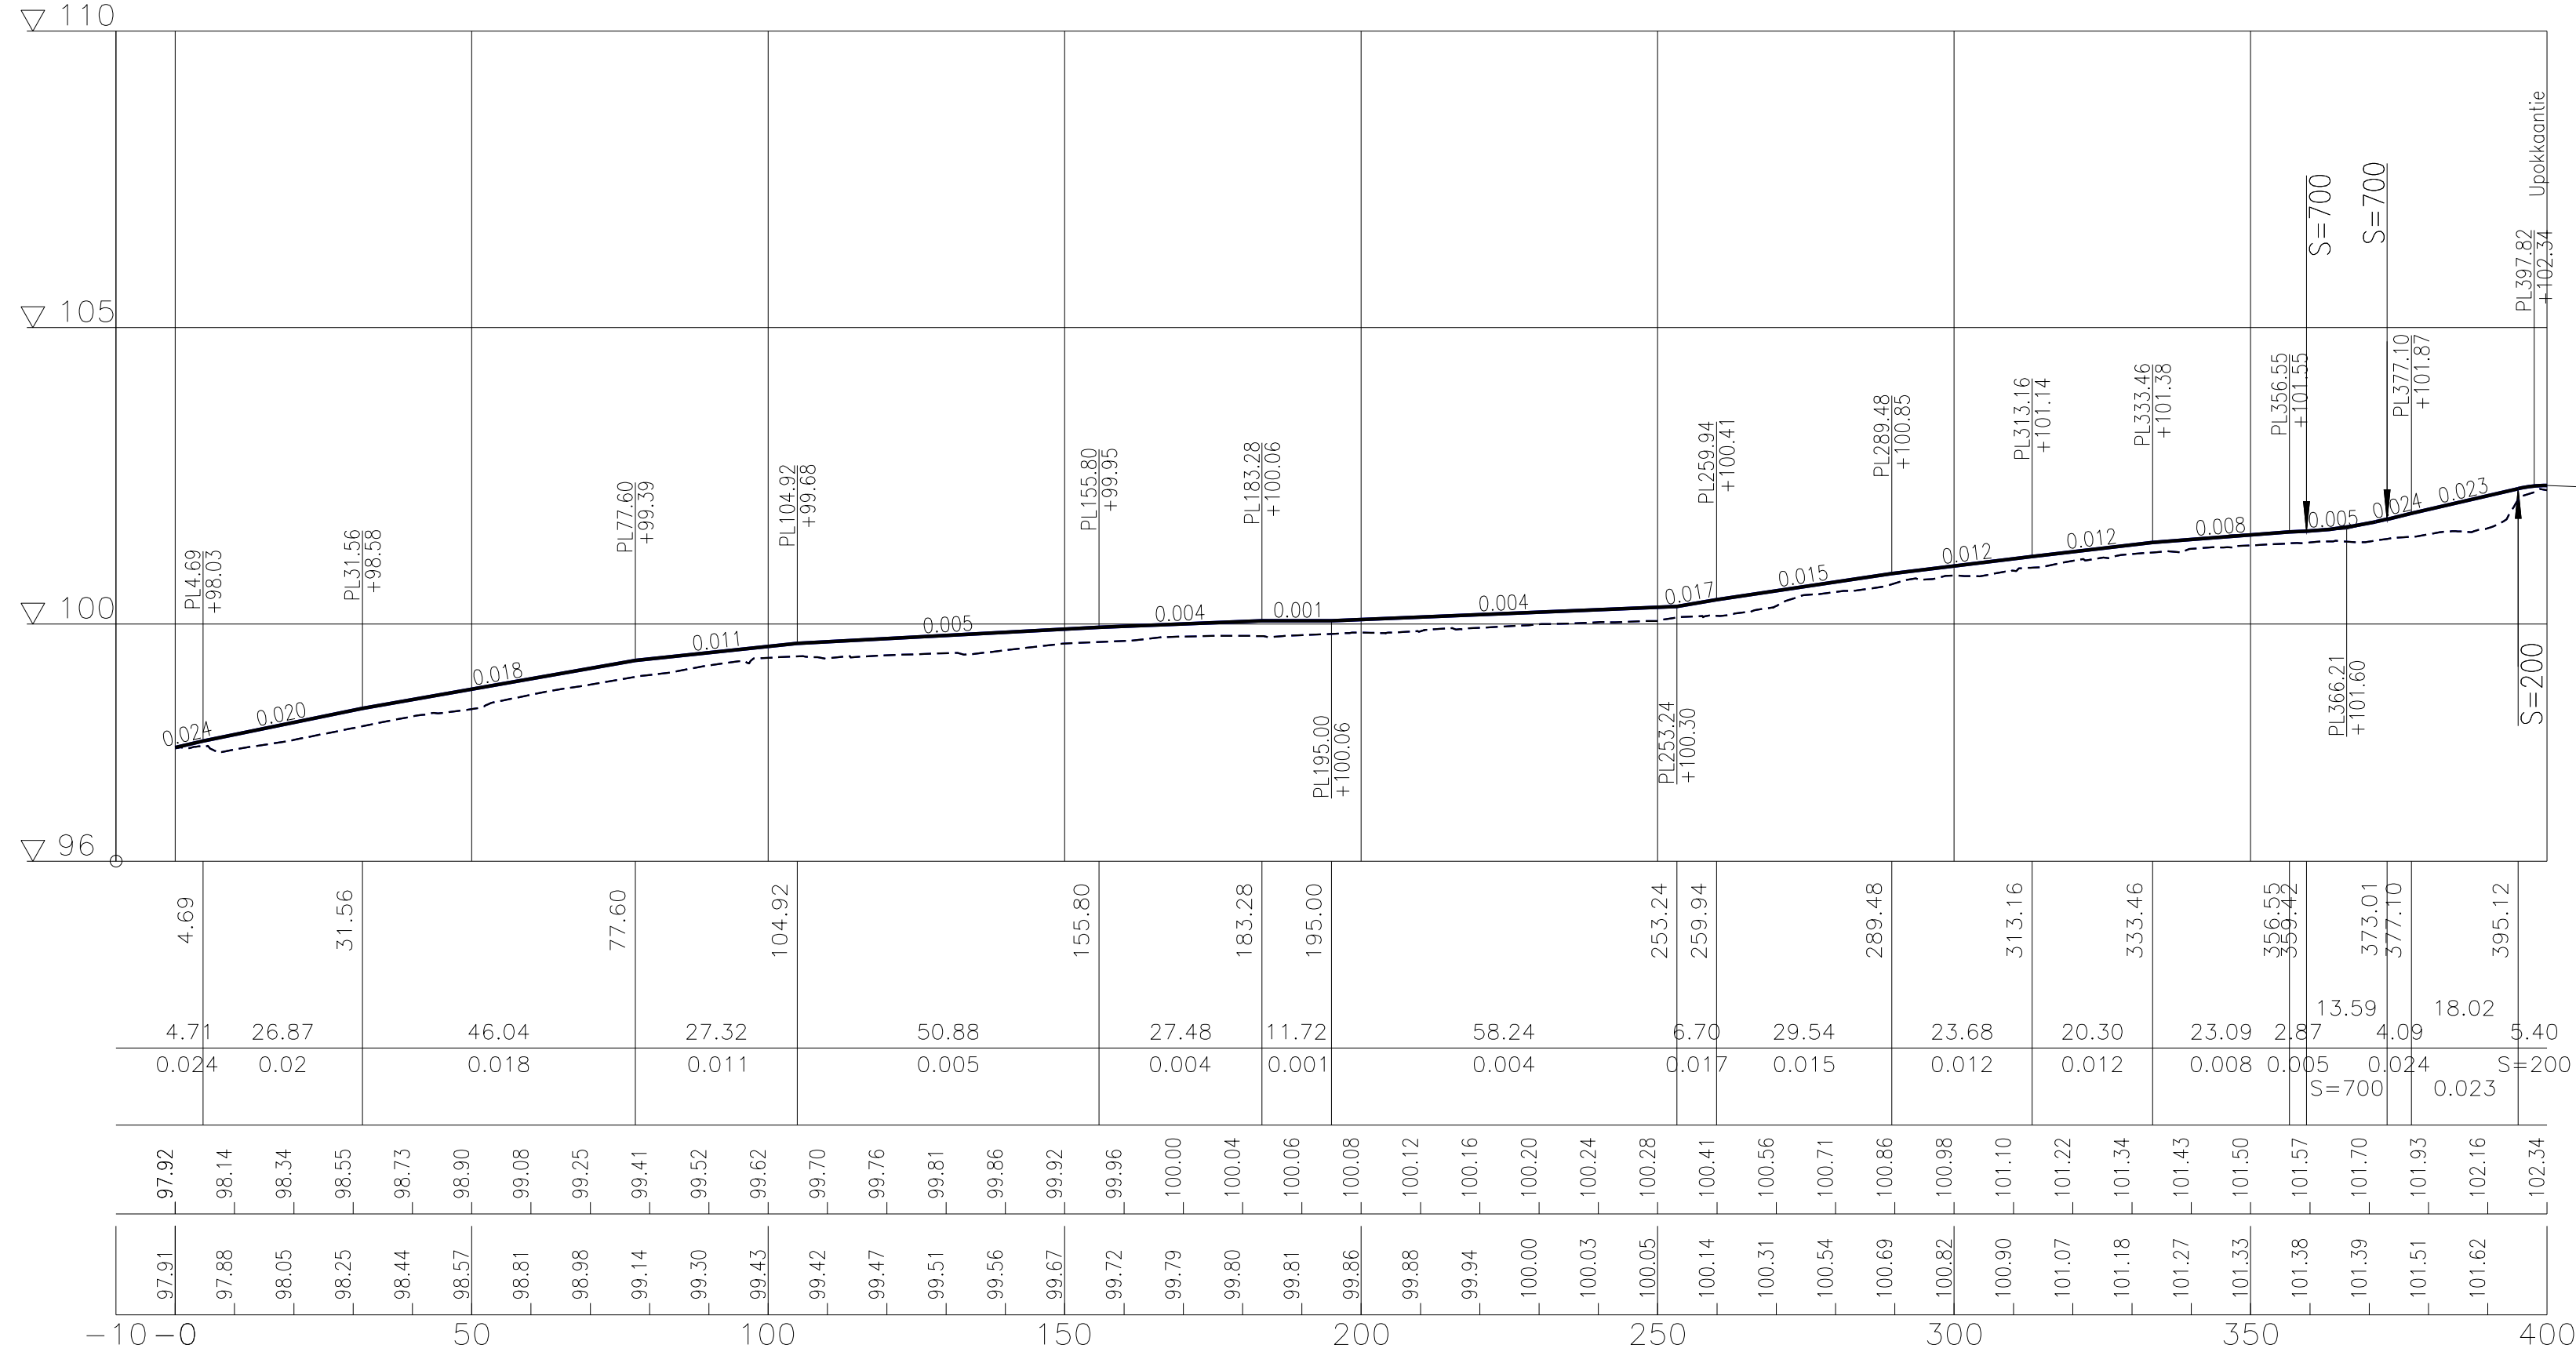


Länsitie pp jk ML

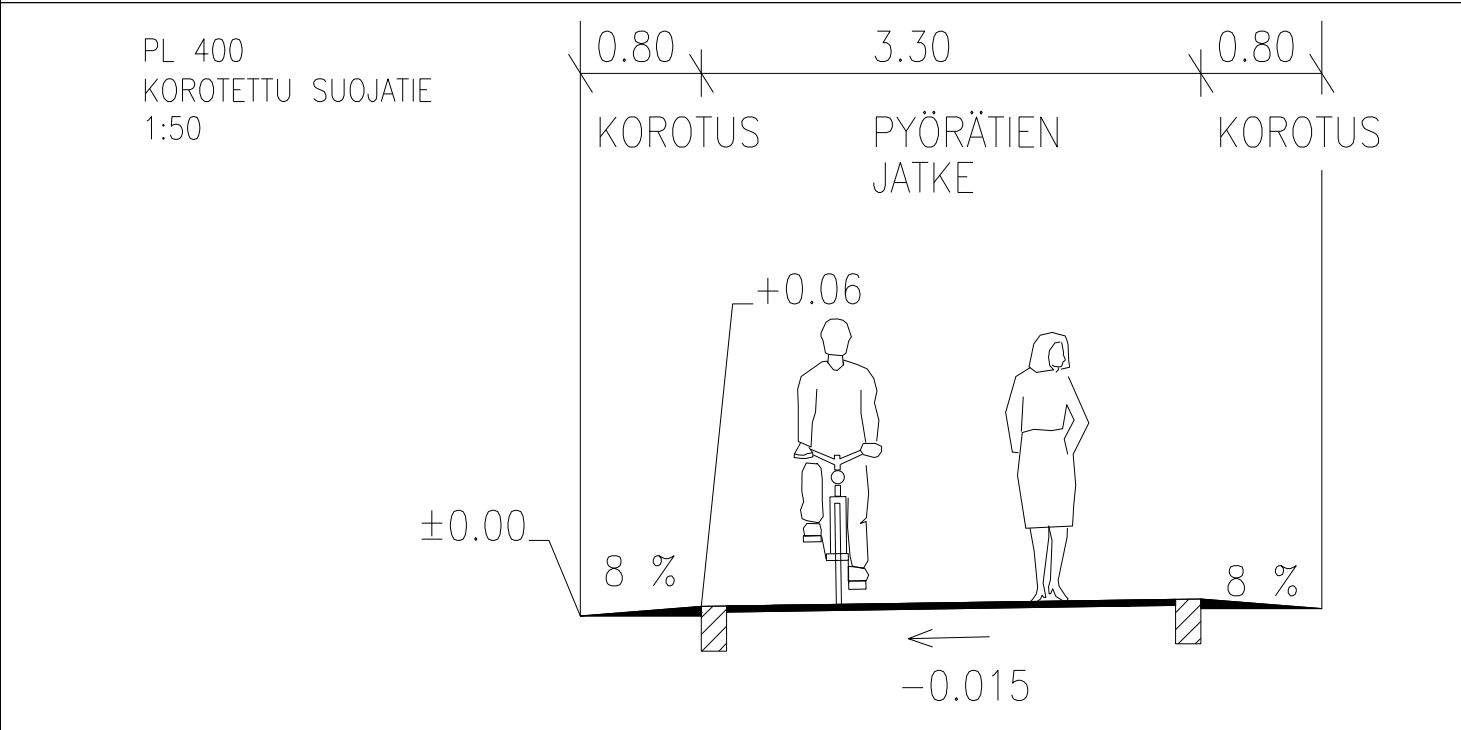

Matka
Kaltevuus / pyöristyssäde
Tasausviivan korkeus
Maanpinnan korkeus

TYYPPIPOIKKILEIKKAUS PLV 0-380
1:100

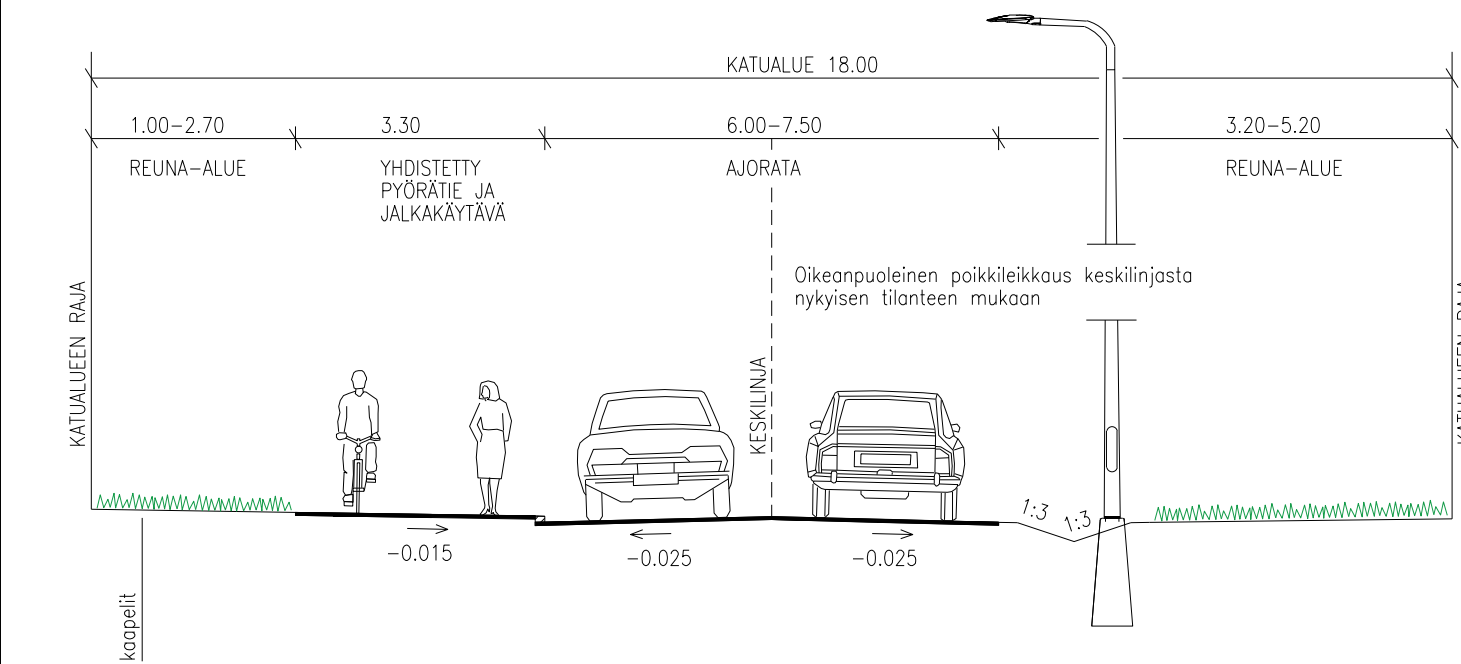

Muutos B	Päivitetty yhdistetty pp ja jk linjausta plv 0-390	16.12.2022	A. Tiainen
Muutos A	Päivitetty tasausta ja kuivatusta	12.5.2022	A. Tiainen
		Pvm.	Nimi
		Suunn.	28.1.2022 A. Tiainen
		Tark.	28.1.2022 V. Bergström
		Hyv.	M. Vasko



RIIHIMÄEN KAUPUNKI
TEKNINEN TOIMIALUE
SUUNNITTELU JA TOIMINNANOHJAUS

LÄNSITIE YHDISTETTY PYÖRÄTIE JA JALKAKÄYTÄVÄ
VÄLILLÄ VILJAMINTIE-UPOKKAANTIE PLV 0-400

KATUUNNITELMA
PITUUSLEIKKAUS, TYYPPIPOIKKILEIKKAUS

Viranhaltijapäätös	
Liitt.piiir.nro	9426, 9447, 9448
Korkeus- ja koordinaattijärjestelmä	N2000/ETRS-GK25
Suhde	Piiir.nro
1:1000/1:100	9427