

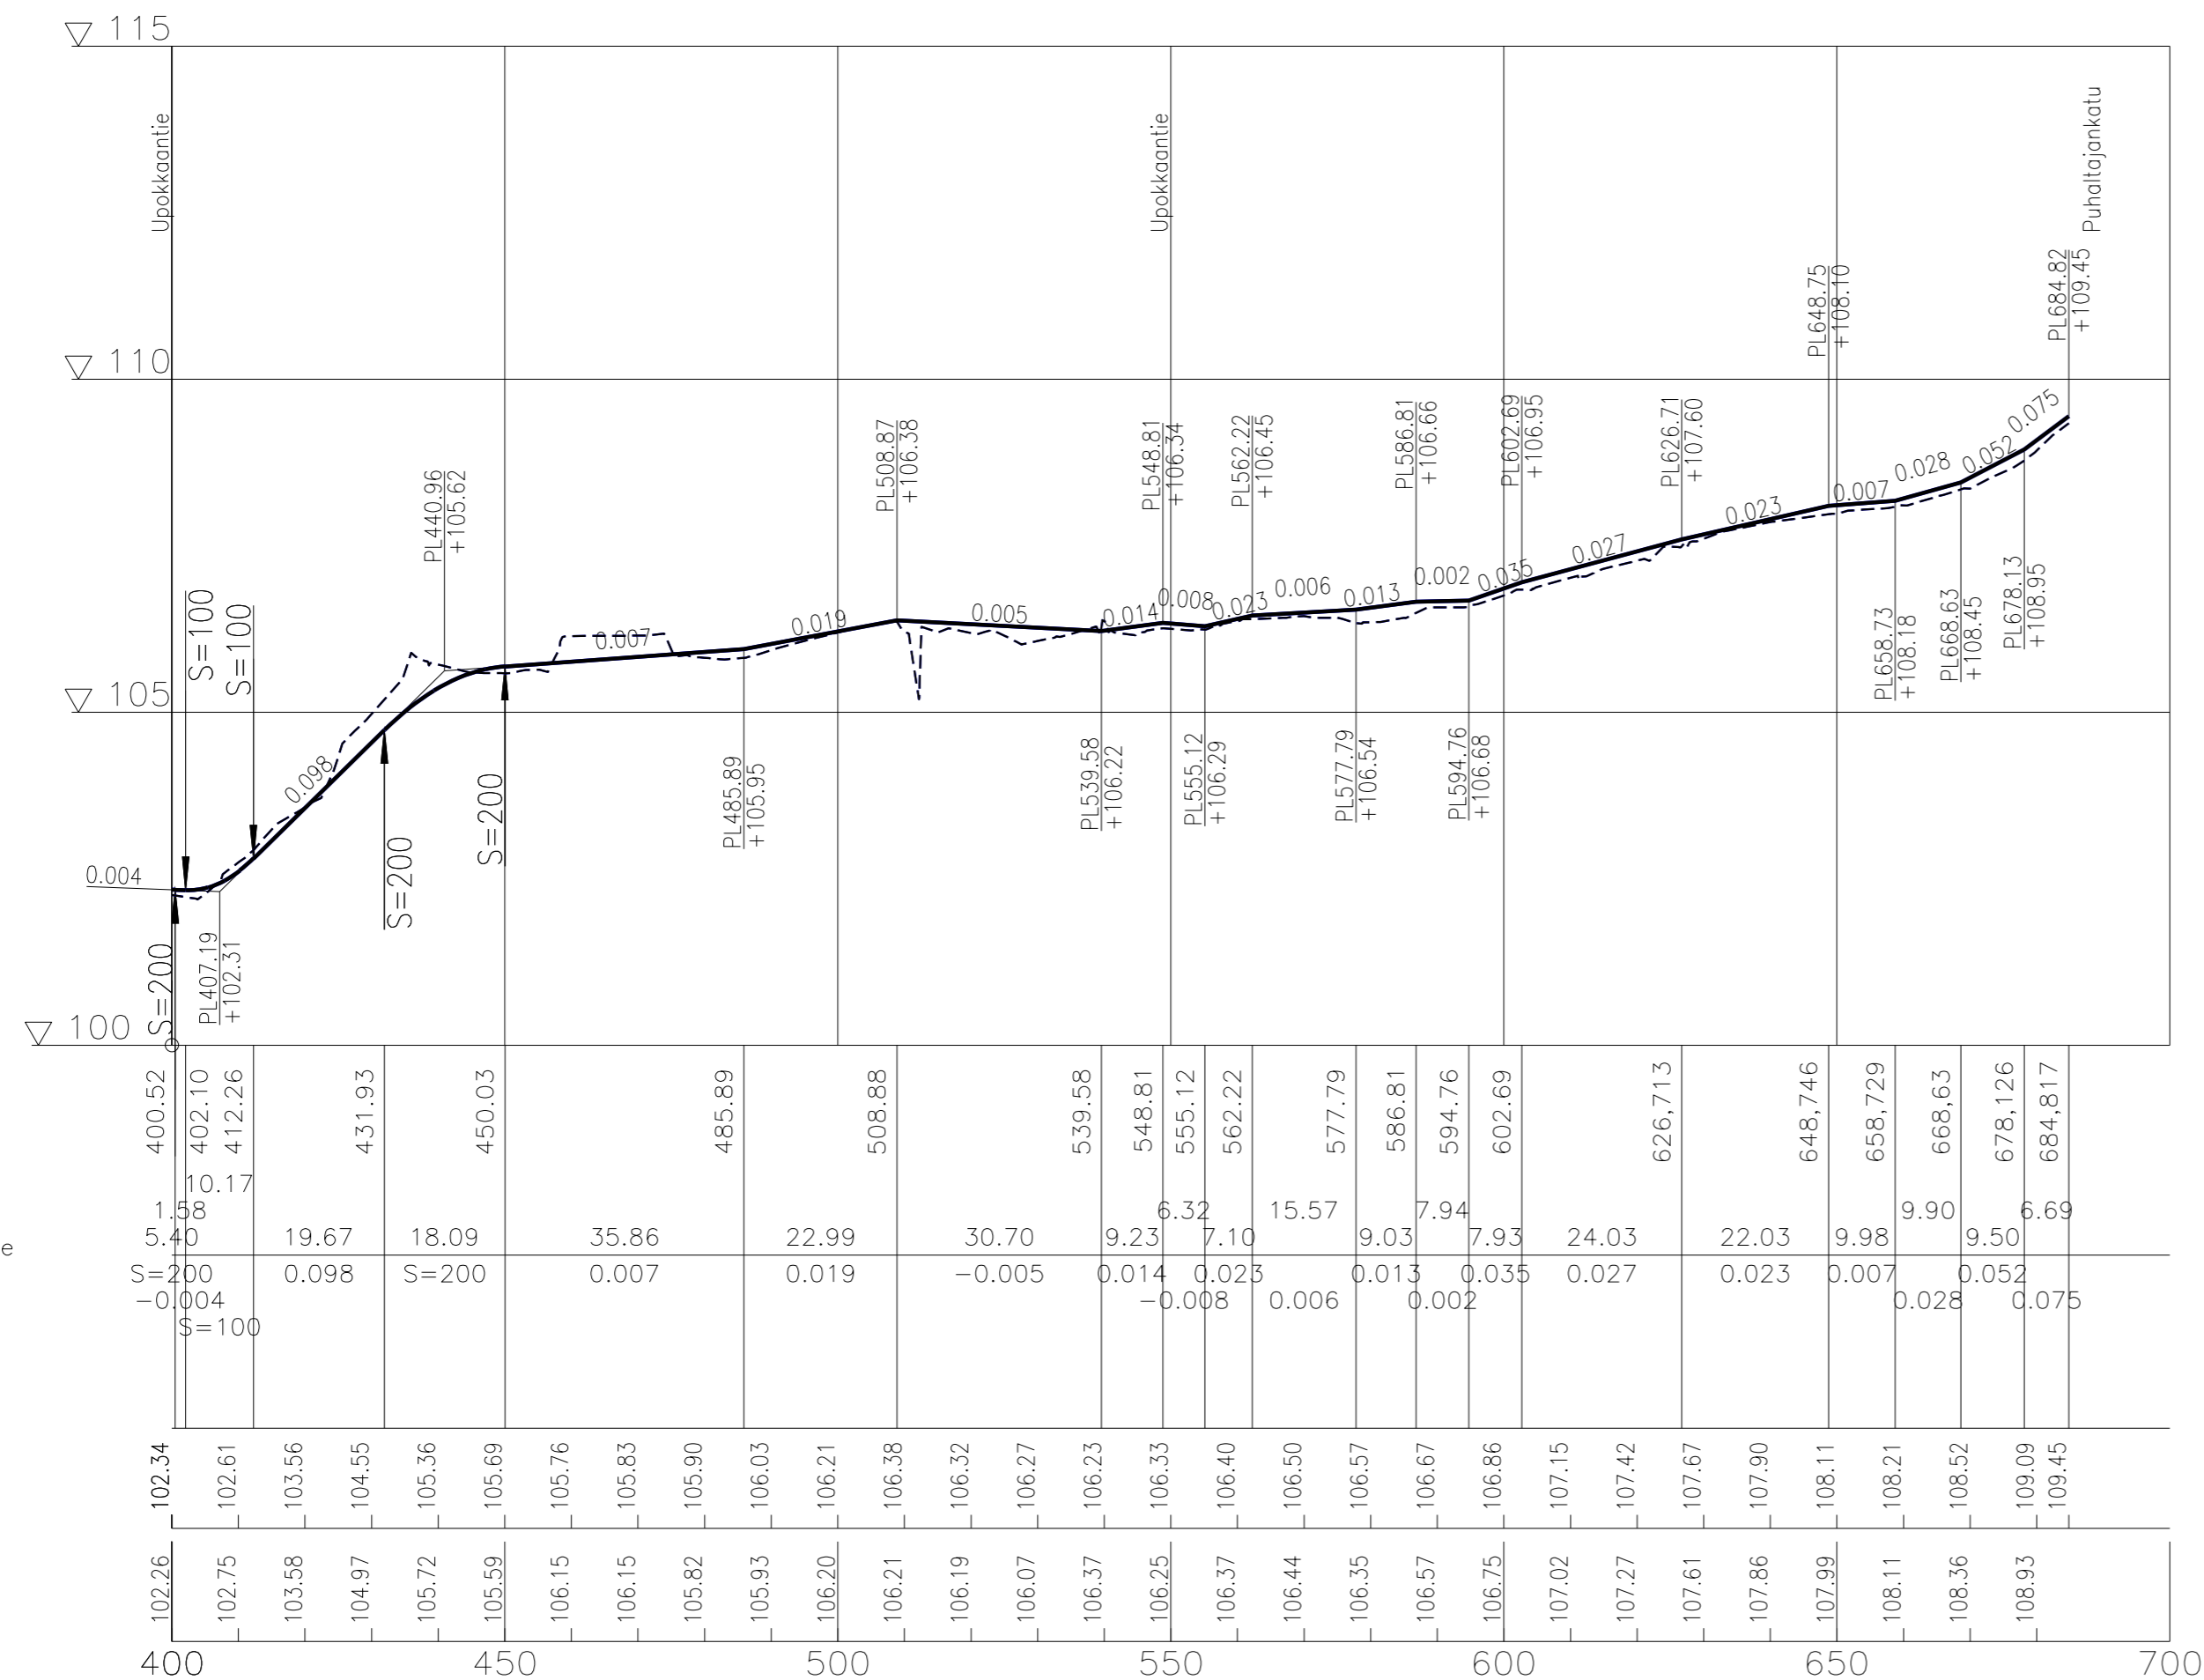


Länsitie pp jk ML

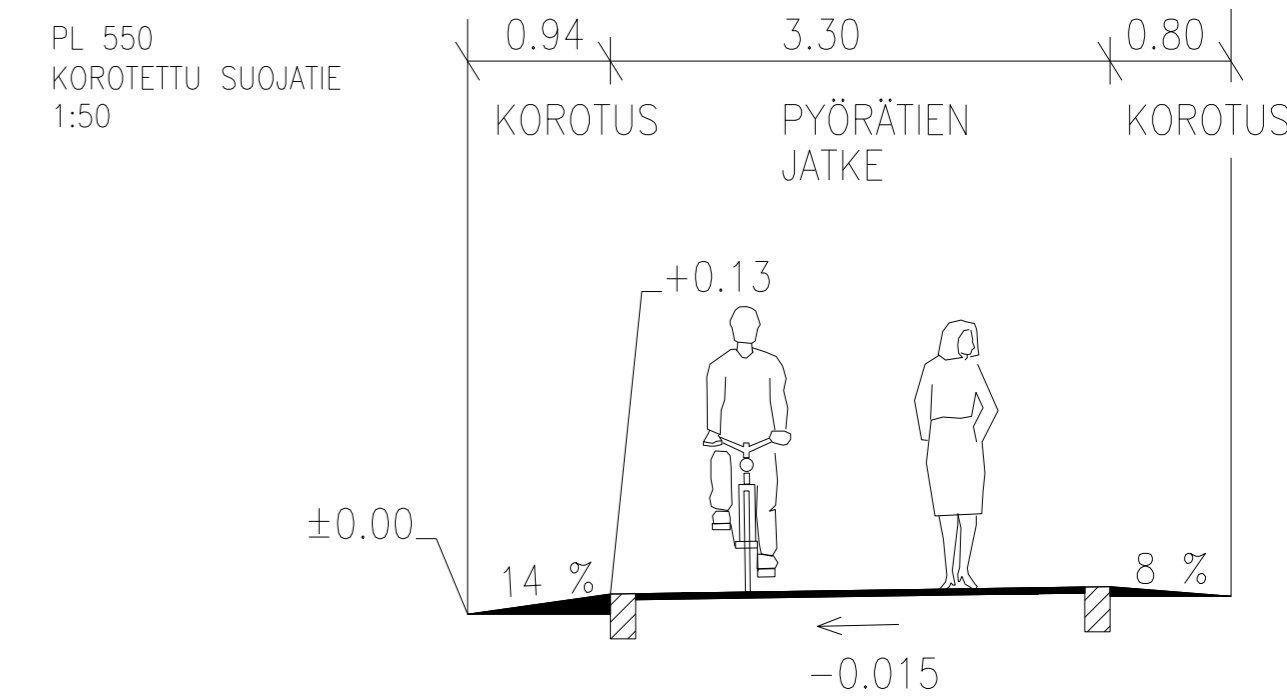

TYYPPIPOIKKILEIKKAUS PLV 380-685
1:100

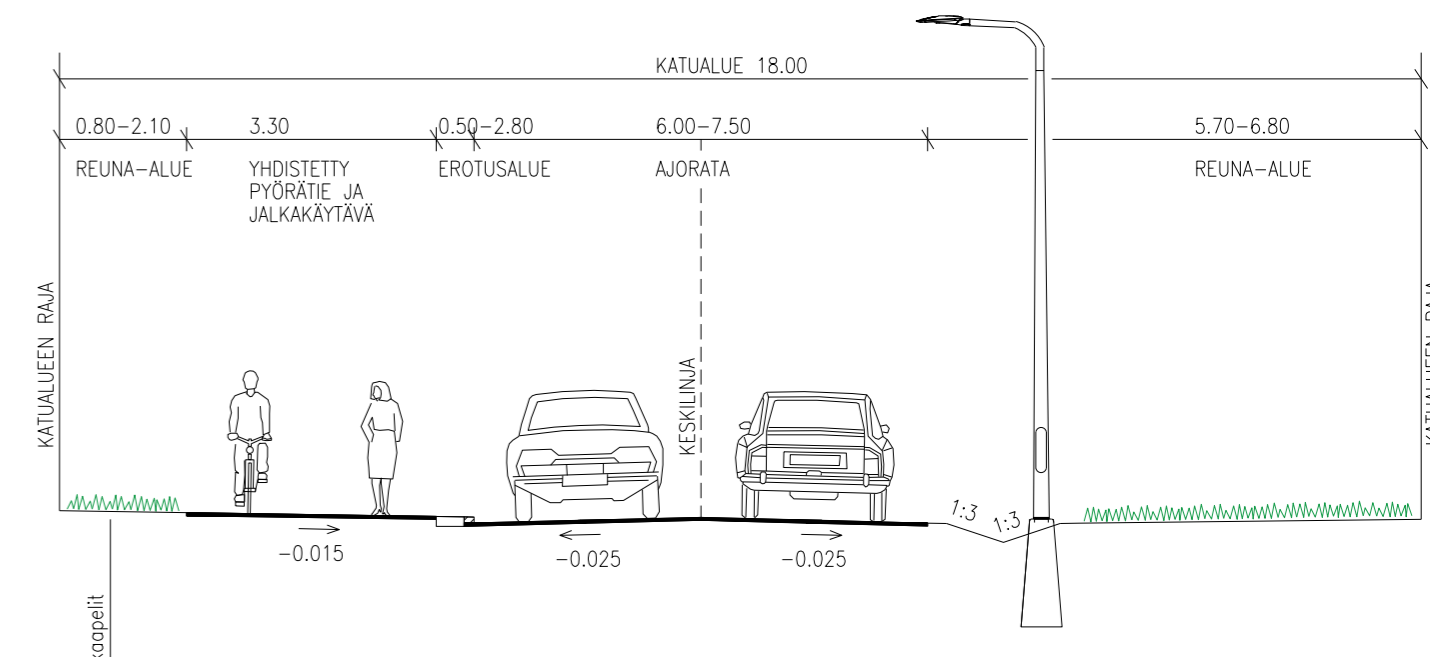

Muutos B	Päivitetty yhdistetty pp ja jk linjausta plv 0-390	16.12.2022	A. Tainen
Muutos A	Päivitetty tasausta ja kuivatusta	12.5.2022	A. Tainen
RIIHIMÄEN KAUPUNKI TEKNINEN TOIMIALUE SUUNNITTELU JA TOIMINNANOHJAUS	Pvm.		Nimi
	Suunn.	28.1.2022	A. Tainen
	Tark.	28.1.2022	V. Bergström
	Hyv.		M. Vasko
	Viranhaltijapäätös		
LÄNSITIEN YHDISTETTY PYÖRÄTIE JA JALKAKÄYTÄVÄ VÄLILLÄ UPOKKAANTIE-PUHALTAJANKATU PLV 400-685		Liitt.piiir.nro	9426, 9427, 9447
KATUSUUNNITELMA PITUUSLEIKKAUS, TYYPPIPOIKKILEIKKAUS		Korkeus- ja koordinaattijärjestelmä	NZ000/ETRS-GK25
		Suhte	Piir.nro
		1:1000/1:100	9448