



ML Temppelikatu

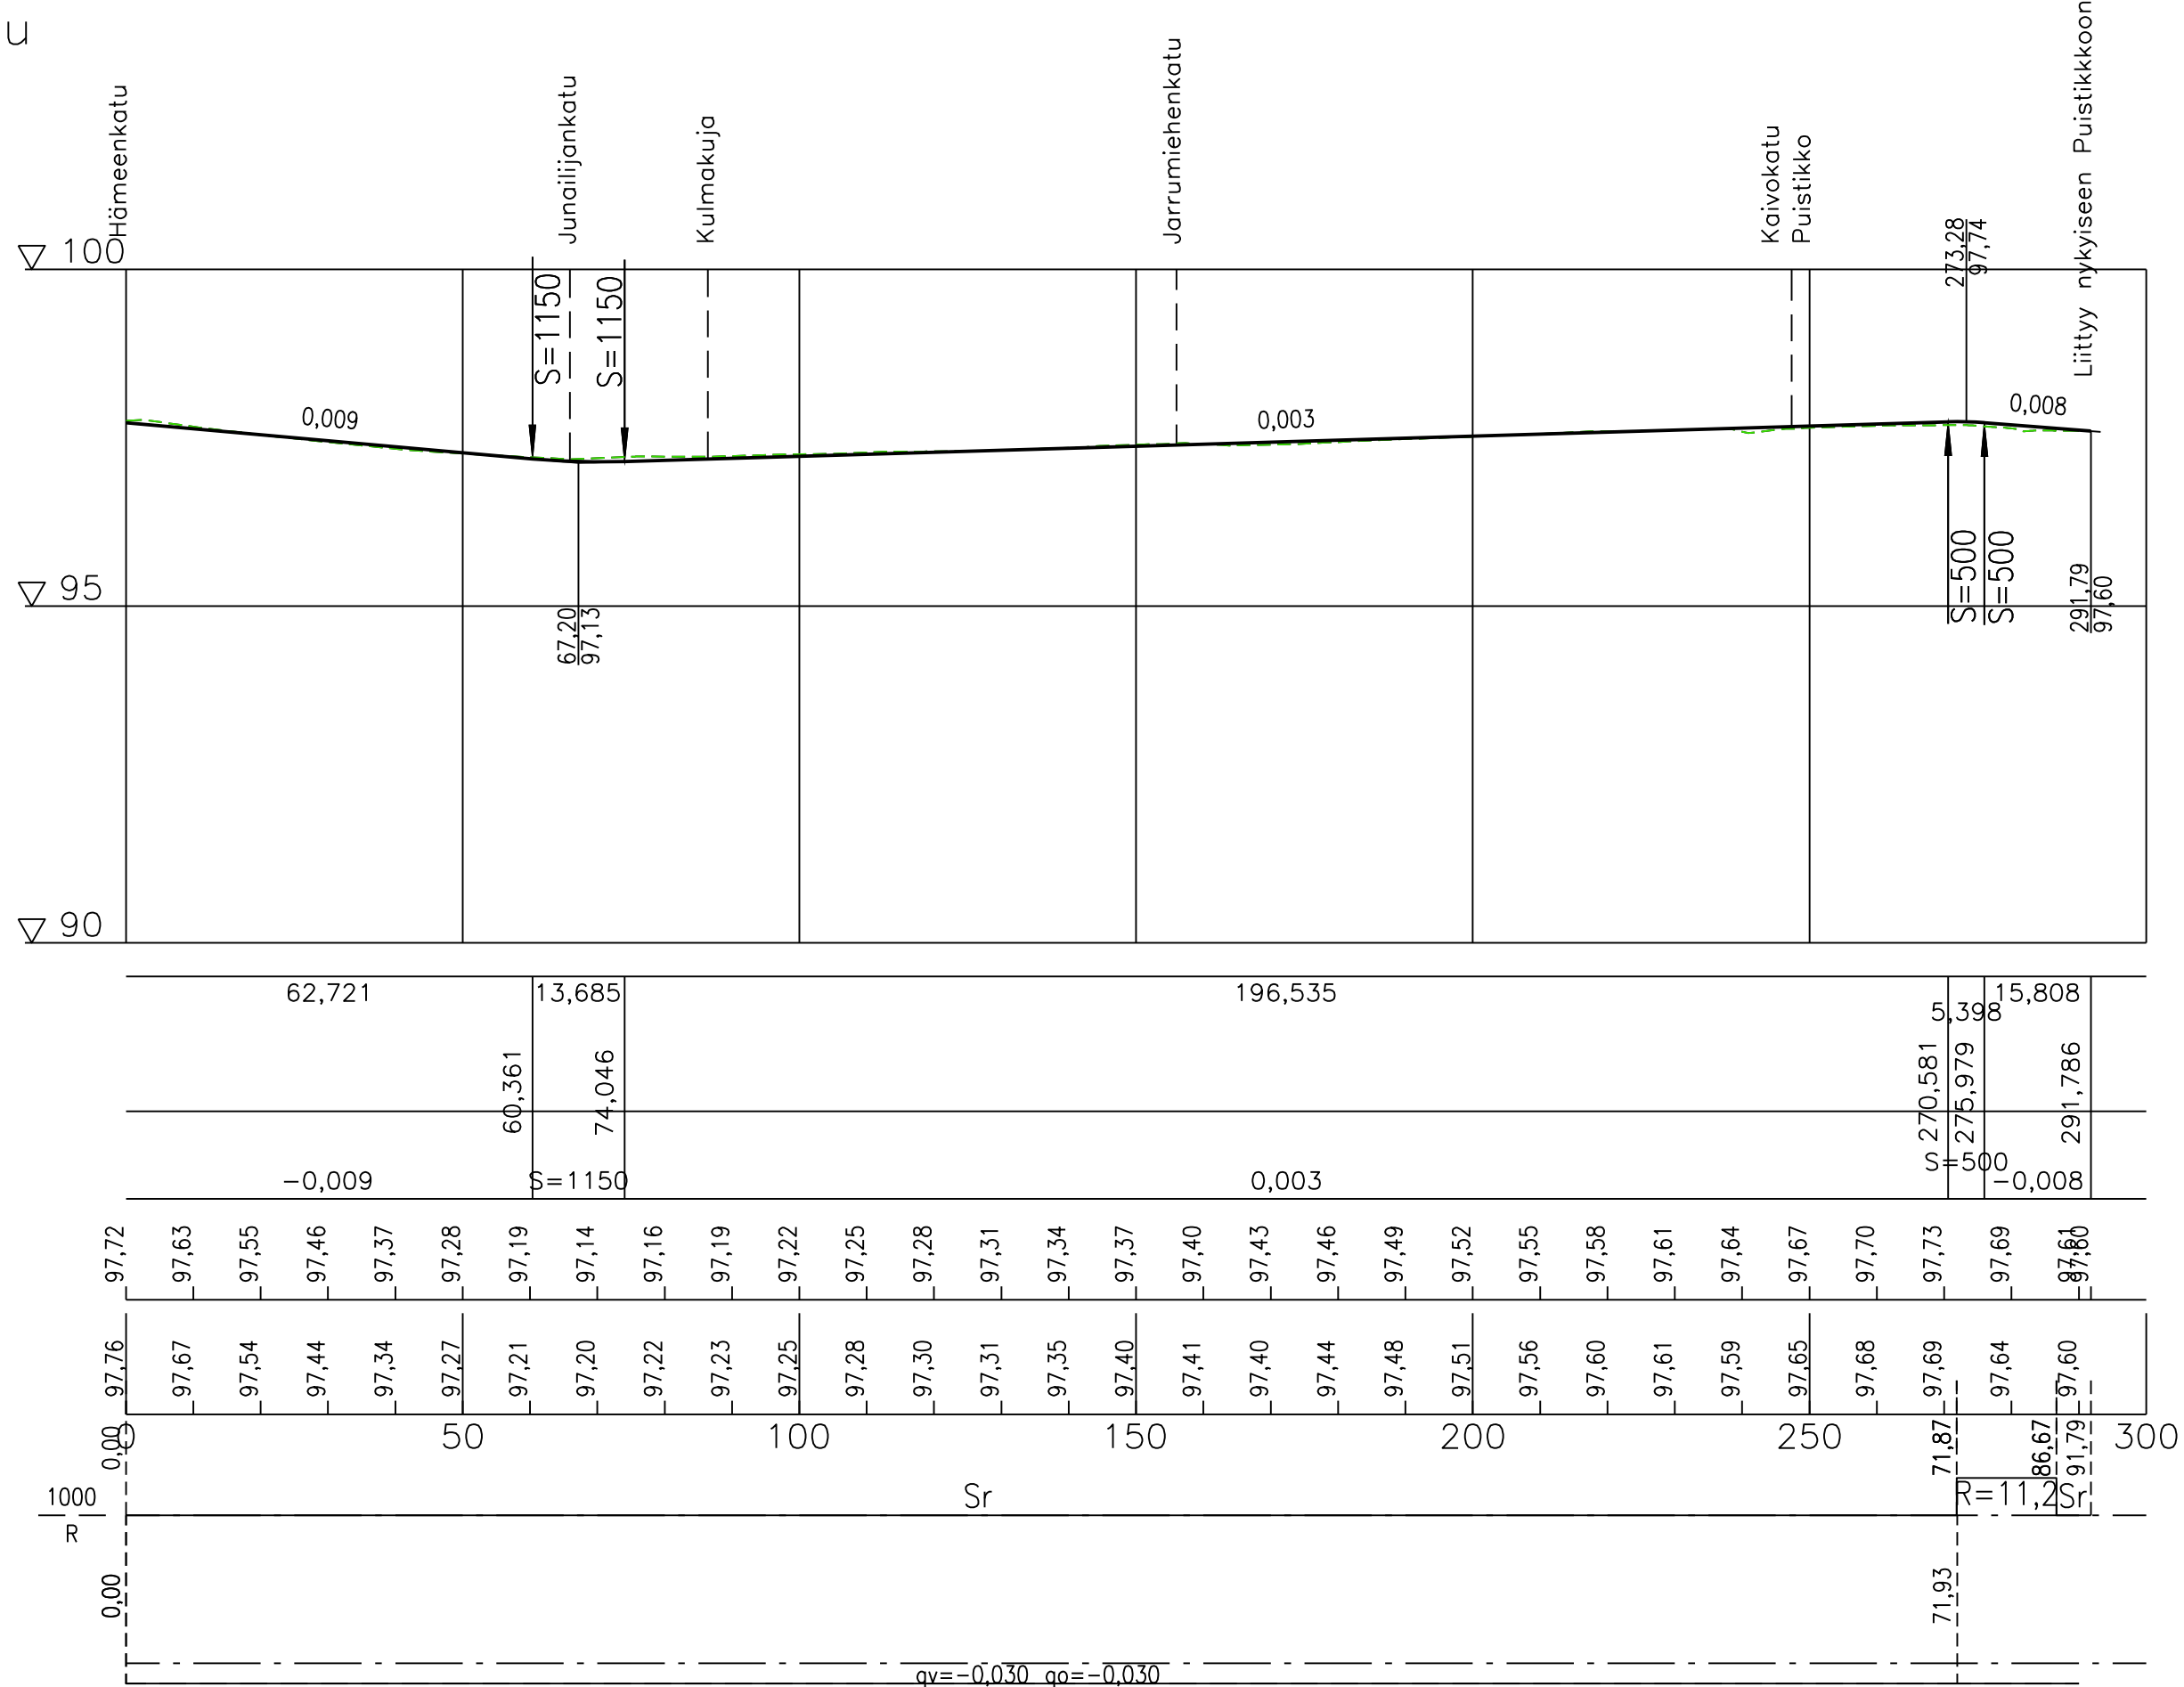

Tyyppipoikkileikkaus 1:100

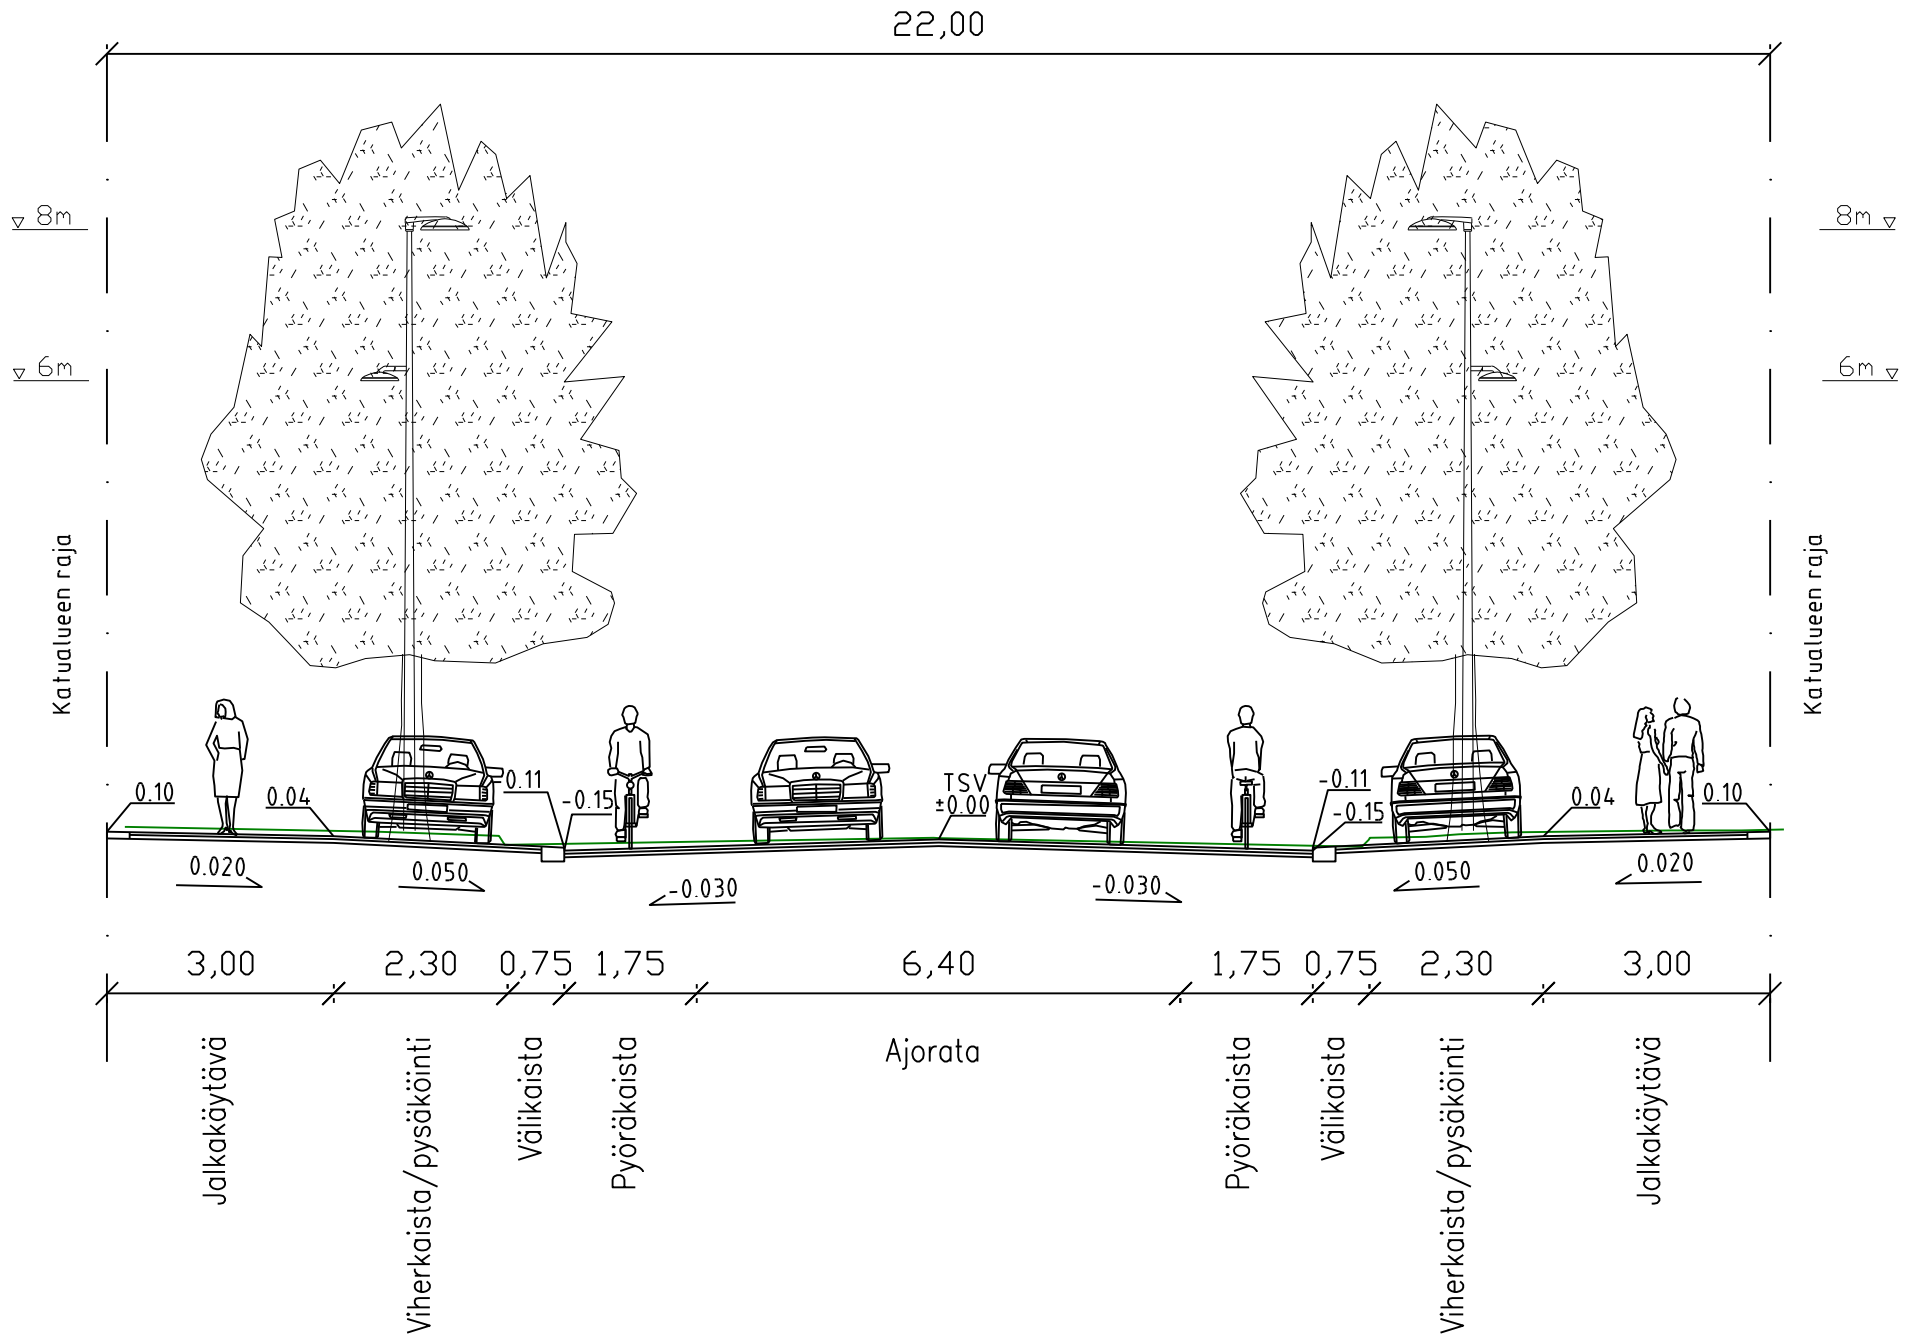

RIIHIMÄEN KAUPUNKI
TEKNINEN TOIMIALUE
SUUNNITTELU JA TOIMINNANOHJAUS

TEMPPELIKATU
KATUSUUNNITELMA

PITUUSLEIKKAUS
TYYPIPOIKKILEIKKAUS

Pvm.	Nimi
Suunn. 10.1.2023	J. Mansikka
Tark.	
Hyv.	
Viranhaltijapäätös	
Liitt.piiir.no	9469-1
Korkeus- ja koordinaattijärjestelmä	N2000/ETRS-GK25
Suhde	Piir.no
1:1000/1:100	9469-2