
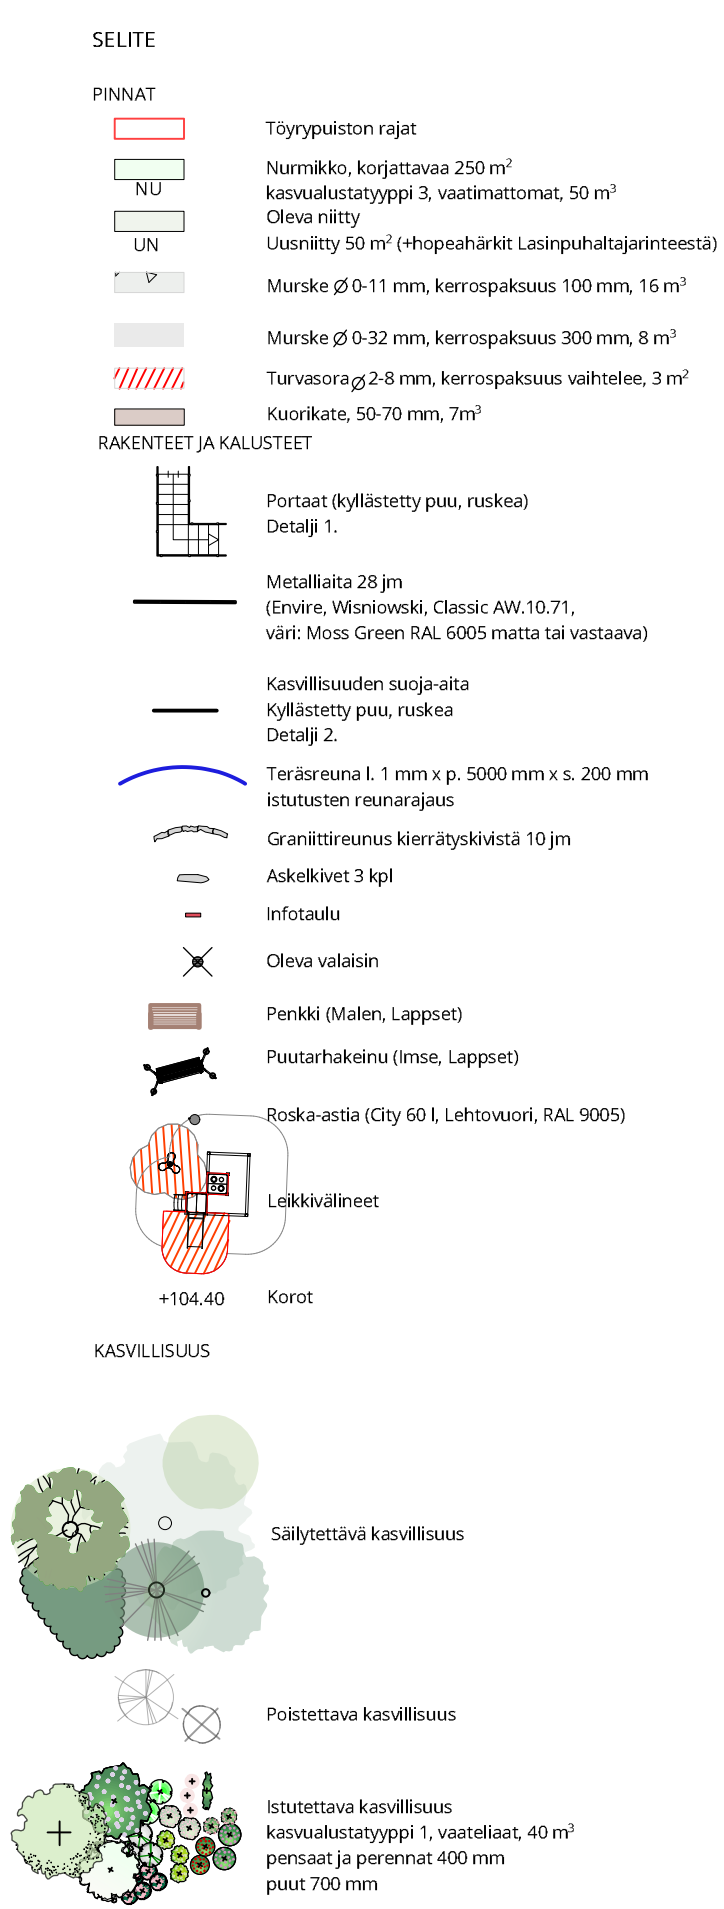


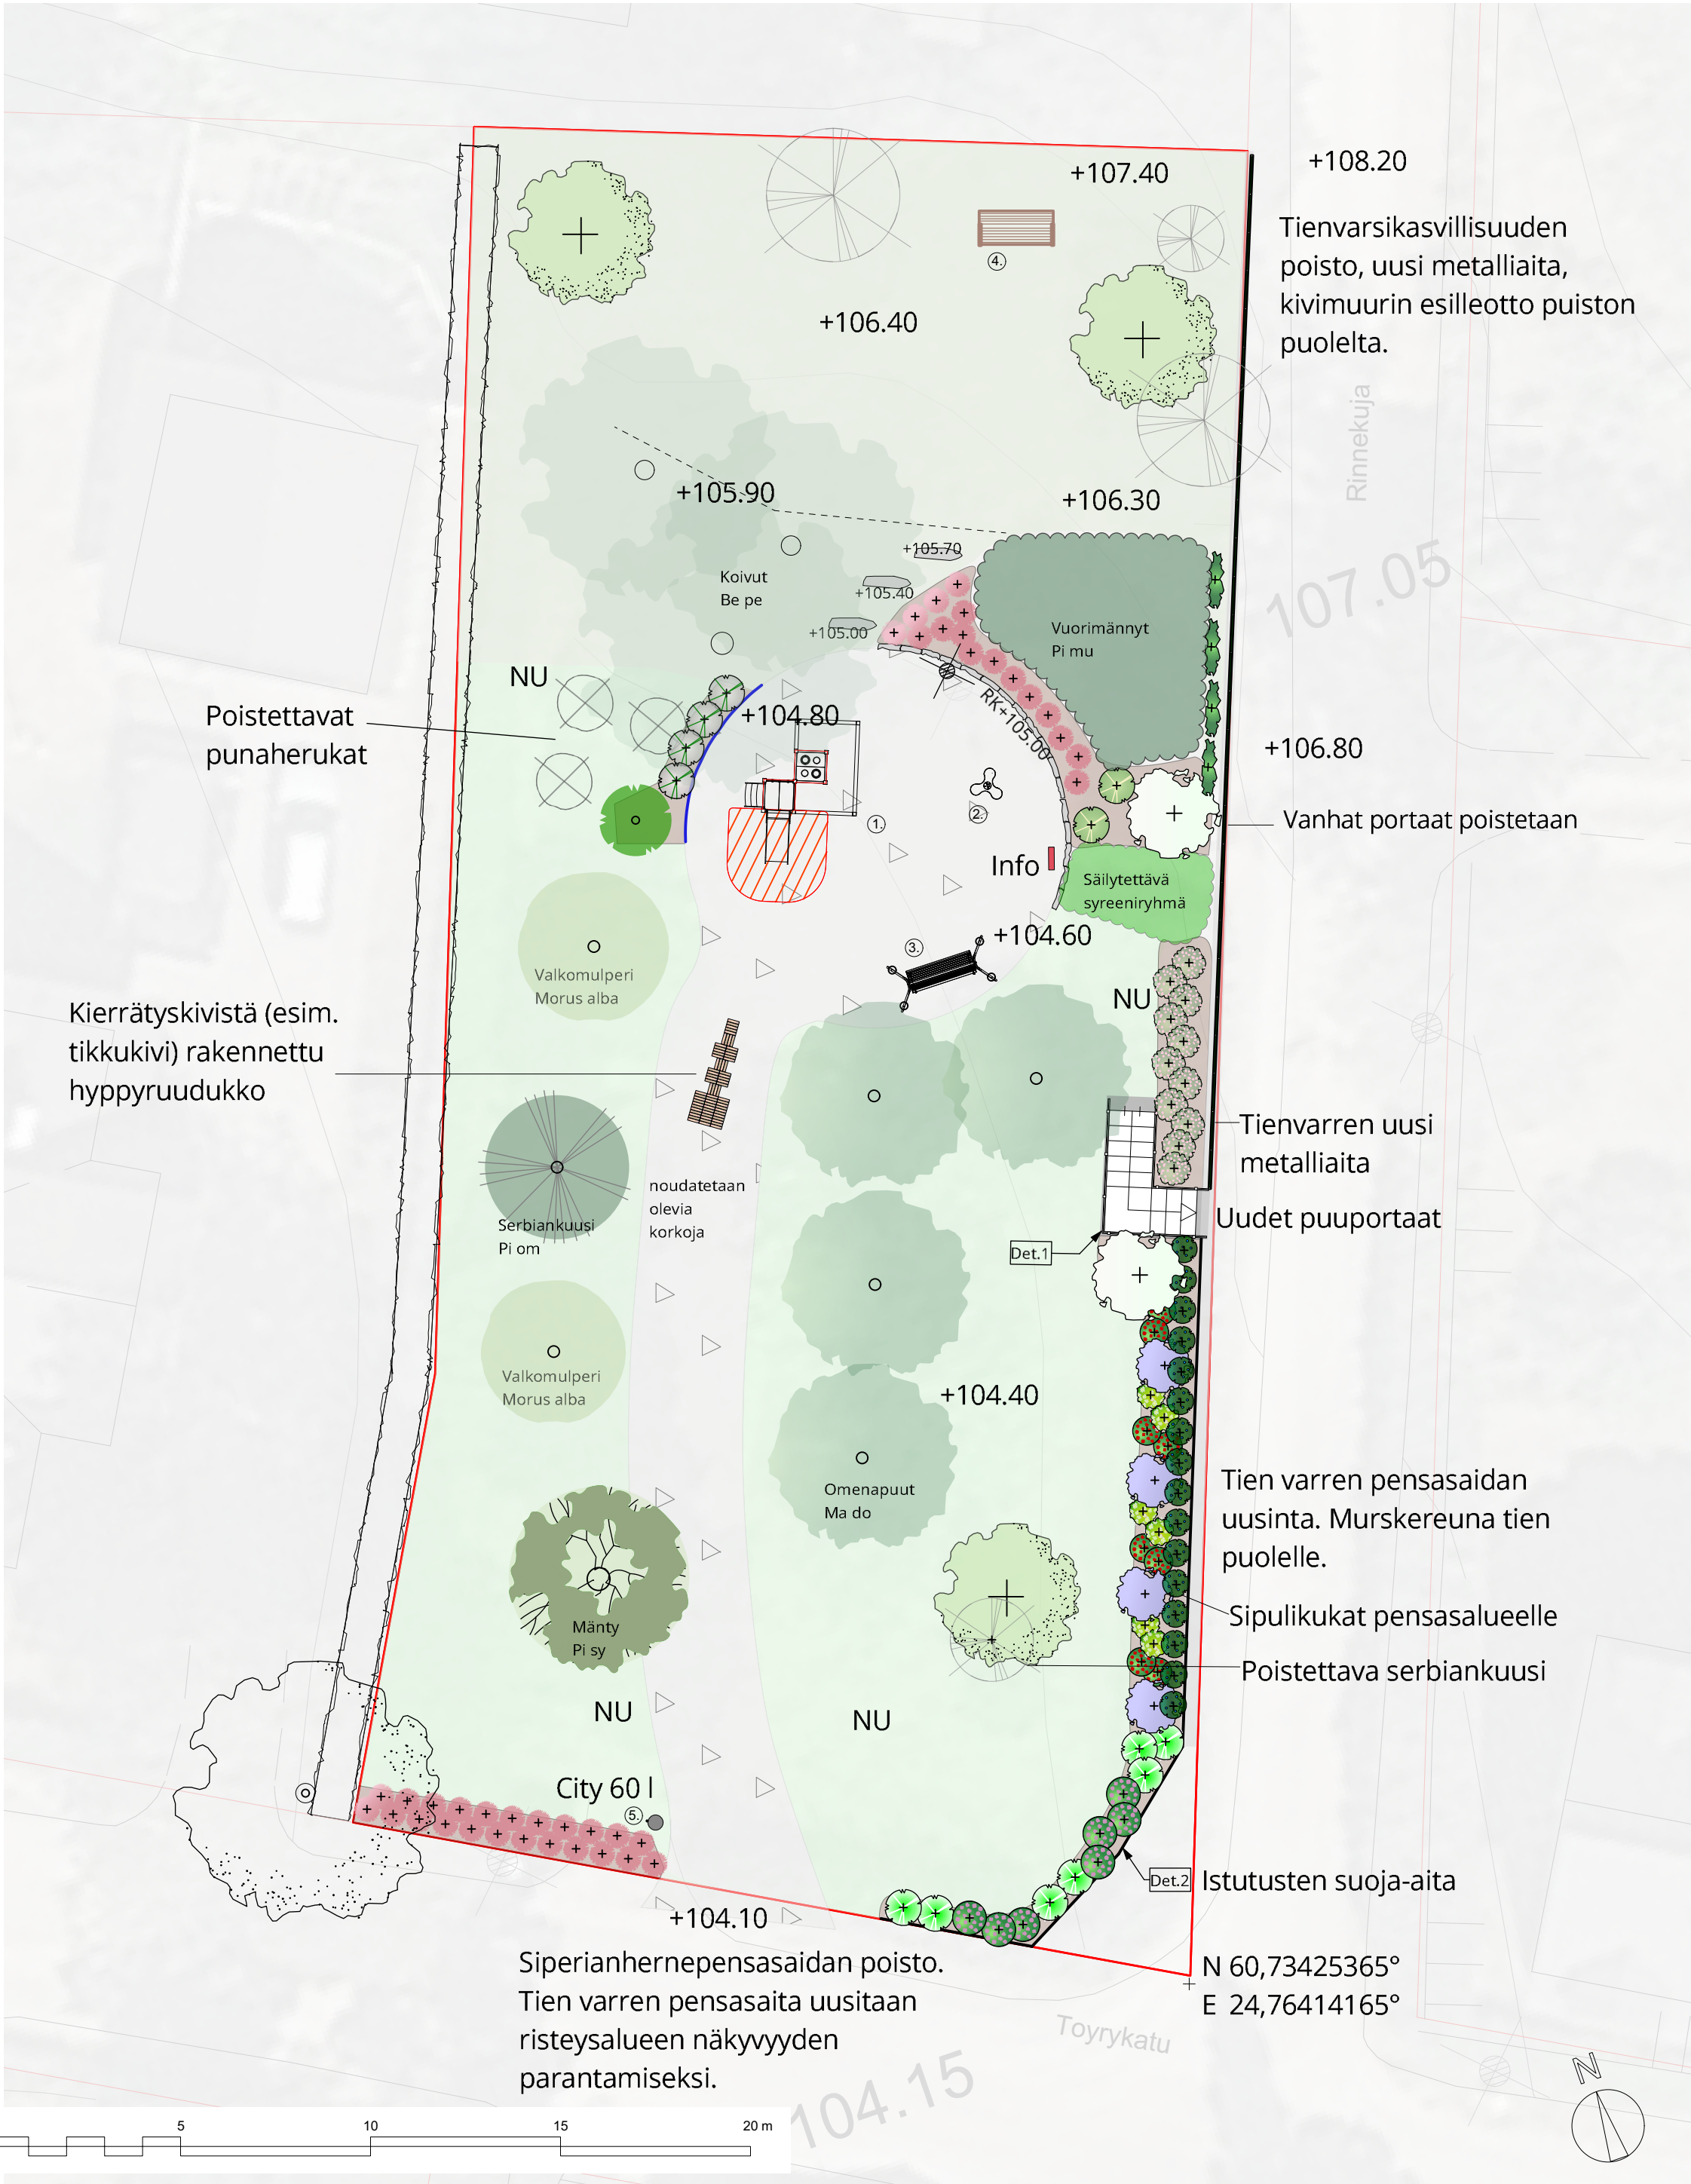

KASVILLISUUSLUETTELO


Puut		lyhenne	tieteellinen nimi	suomalainen nimi	taimikoko	istutusväli (m)	kpl/m2	määrä, kpl
Ma do K	Omenapuu Krista	Ma do K	Malus domestica 'Krista'	Omenapuu Krista	125-150 cm	> 5	3	1
	Pr ce RM	Pr ce RM	Prunus cerasus 'Rauhanan Morelli'	Rauhalankirsikka (FinE)	125-150 cm	> 5	1	1
	Pr do S	Pr do S	Prunus domestica 'Sinikka'	Luumu Sinikka	125-150 cm	> 5	1	1
Pensaat		lyhenne	tieteellinen nimi	suomalainen nimi	taimikoko	istutusväli (m)	kpl/m2	määrä, kpl
El co	Elaeagnus commutata	El co	Elaeagnus commutata	Lännehopeapensas	30-50 cm, AT	0,8	3	4
	Fothergilla major 'Velho'	Fo ma	Fothergilla major 'Velho'	Höyhenpensas Velho (FinE)	30-50 cm, AT	0,9	1,5	6
	Hydrangea arborescens	Hy ar SA	Hydrangea arborescens	Pallohortensia 'Incrediball'	30-50 cm, AT	0,6	4	11
Lo ka A	Lonicera caerulea var. kamtschatica 'Anja'	Lo ka A	Lonicera caerulea var. kamtschatica 'Anja'	Makeasinikuusama 'Anja'	30-50 cm, AT	0,8	3	16
	Ribes nigrum 'Mortti' (FinE)	Ri ni M	Ribes nigrum 'Mortti' (FinE)	Mustaherukka 'Mortti' (FinE)	30-50 cm, AT	0,8	3	2
	Rosa Splendens	Ro sp	Rosa Splendens	Valamonruusu	30-50 cm, AT	1	1	10
Ro sp P	Rosa spinosissima 'Plena'	Ro sp P	Rosa spinosissima 'Plena'	Juhannusruusu Plena	30-50 cm, AT	0,7	4	6
	Spiraea densiflora	Sp de	Spiraea densiflora	Rinneangervo	30-50 cm, AT	0,9	1,5	2
	Syringa x henryi 'Tammelan Kaunotar'	Sy he TK	Syringa x henryi 'Tammelan Kaunotar'	Puistosyreeni Tammelan Kaunotar	30-50 cm, AT	0,9	1,5	4
Sy vu LS	Syringa vulgaris 'Andenken an Ludvig Späth'	Sy vu LS	Syringa vulgaris 'Andenken an Ludvig Späth'	Jalosisyreeni Ludvig Späth	30-50 cm, AT	0,9	1,5	4
	Syringa meyeri Palibin	Sy me P	Syringa meyeri Palibin	Pikkusyreeni	30-50 cm, AT	0,9	1,5	7
Köynnökset		lyhenne	tieteellinen nimi	suomalainen nimi	taimikoko	istutusväli (m)	kpl/m2	määrä, kpl
Pa qu	Parthenocissus quinquefolia	Pa qu	Parthenocissus quinquefolia	Imukärhivilliini	AT	1	1	4
Sipulikukat		lyhenne	tieteellinen nimi	suomalainen nimi	koko		kpl/m2	määrä, kpl
Sc fo	Scilla forbesii	Sc fo	Scilla forbesii	Kevätkirjotähti	5+		20	20
	Corydalis	Co	Corydalis	Kiurunkannus	oma silto			
	Eranthis	Er	Eranthis	Talventähti	5+		20	200
Na	Narcissus	Na	Narcissus	Narsissi	14/16		10	100
Niittysesos		Kuiva niitty siemenseos, Suomen niittysiemien		50 m2				

Töyrypuisto sijaitsee Koivistonmäen kaupunginosassa ja se kuuluu maakunnallisesti merkittävään rakennettuun kulttuuriympäristöön. Vanha asutusalue on pienpuutalovaltaista ja tiet ovat säilyneet hiekkapintaisina. Vehnäalueelle on ominaista myös pihojen luonnonkivipengerrykset. Vuoden 1956 kartassa Töyrypuiston kohdalla on sijainnut vielä rakennuksia. Ensimmäinen puistosuunnitelma on vuodelta 1988. Tässä suunnitelmassa on säilytetty tontilla sijainneet koivut ja omenapuut.

Töyrypuiston kalusteissa on painotettu puiston käyttöä puutarhamaisena levähdyspaikkana sekä pienempien lasten leikkipisteenä. Puiston takaosa jätetään luonnon monimuotoisuutta tukeväksi niittymäiseksi alueeksi. Olevaa kivimuuria pyritään ottamaan esille. Portaiden paikka siirtyy pois leikkipisteen välittömästä läheisyydestä. Huonokuntoinen metalliaita uusitaan saneerauksen yhteydessä. Puistoon menevää käytävää muotoillaan kaarevammaksi huoltoajon helpottamiseksi.

Erilaisia hedelmäpuita istutetaan lisää. Niiden sato on kaikkien vapaasti hyödynnettävissä. Rinnekujan varteen istutetaan jatkuvaa muotoonleikkausta tarvitsevia, osin huonokuntoisia, vaahterantaimien valtaaman syreeniainan tilalle matalampi, monilajinen, kukkiva pensasaita. Töyrykadun puoleinen pensasaita uusitaan kokonaan. Näin risteysalueen näkyvyyttä parannetaan matalammalla kasvillisuudella.

Leikkipiste:

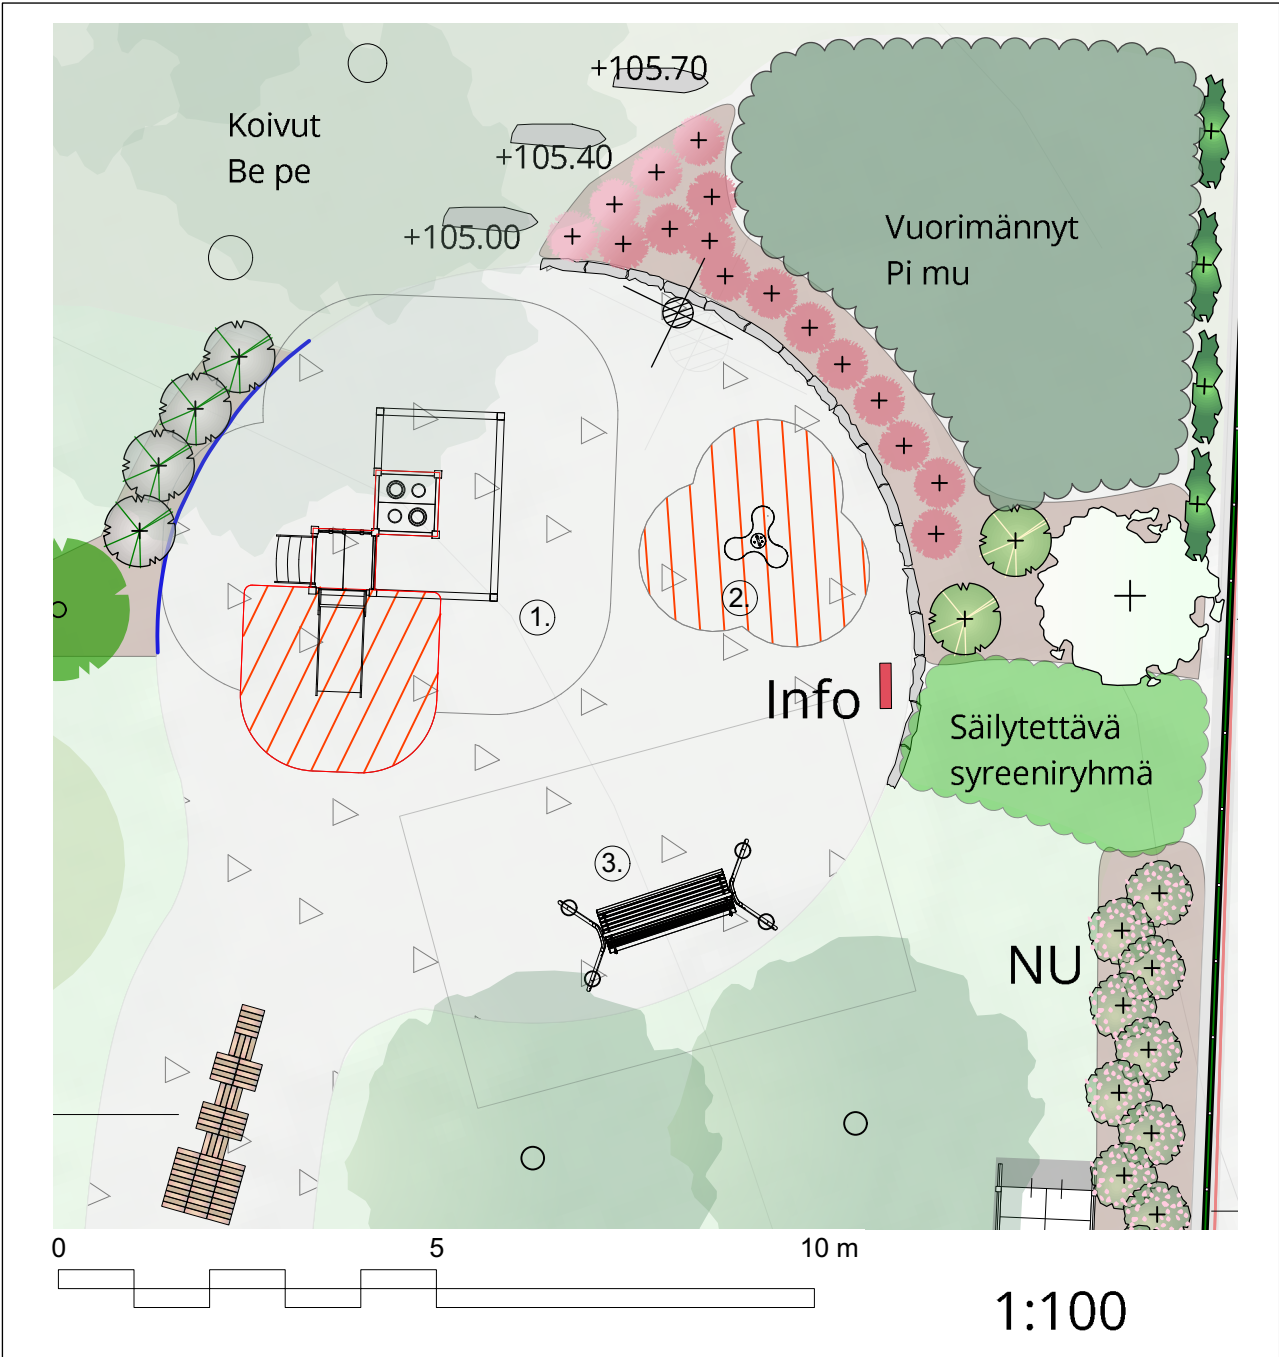

Kalusteet ja varusteet		Leikkivälineet		Muut kalusteet ja varusteet	
No.	Kpl	Koodi	Väline	Valmistaja	Väri
①	1	Q16870	ROSA hiekkalaatikko-lukuryhdistelmä	Lappset	lattia tummanharmaa seinät ja pöytä fuksianpun. ja vihreä
②	1	220013M	RHODIUM jousikiikku	Lappset	tummanharmaa, RAL 7024
③	1	NF2131	IMSE puutarhakeinu	Lappset	istuinosa tummanruskea runko tummanharmaa
④	1	MF2751	MALEN penkki	Lappset	tummanruskea
⑤	1	CITY® 60 I	Roska-astia	Lehtovuori	tummanharmaa, RAL 7024
	2		pylväskiinnikkeet		




Aitamalliesimerkki:



Sijainti:



Kaavoitus:

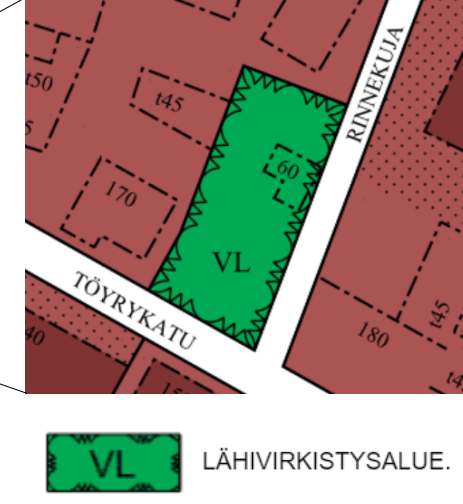

 RIIHIIMÄEN KAUPUNKI TEKNINEN TOIMIALA KAUPUNKIYMPÄRISTÖN SUUNNITTELU	Pvm.	Nimi
	Suunn.	1.3.2023 A.Koivunurmi-Niemelä
	Piirt.	1.3.2023 A.Koivunurmi-Niemelä
	Hyv.	
Viranhaltijapöytäkirja		
Lisä tiedot		
Koord. järj.	ETRS-GK 25	
Suhte	1:150 1:200 1:100	9490-1