


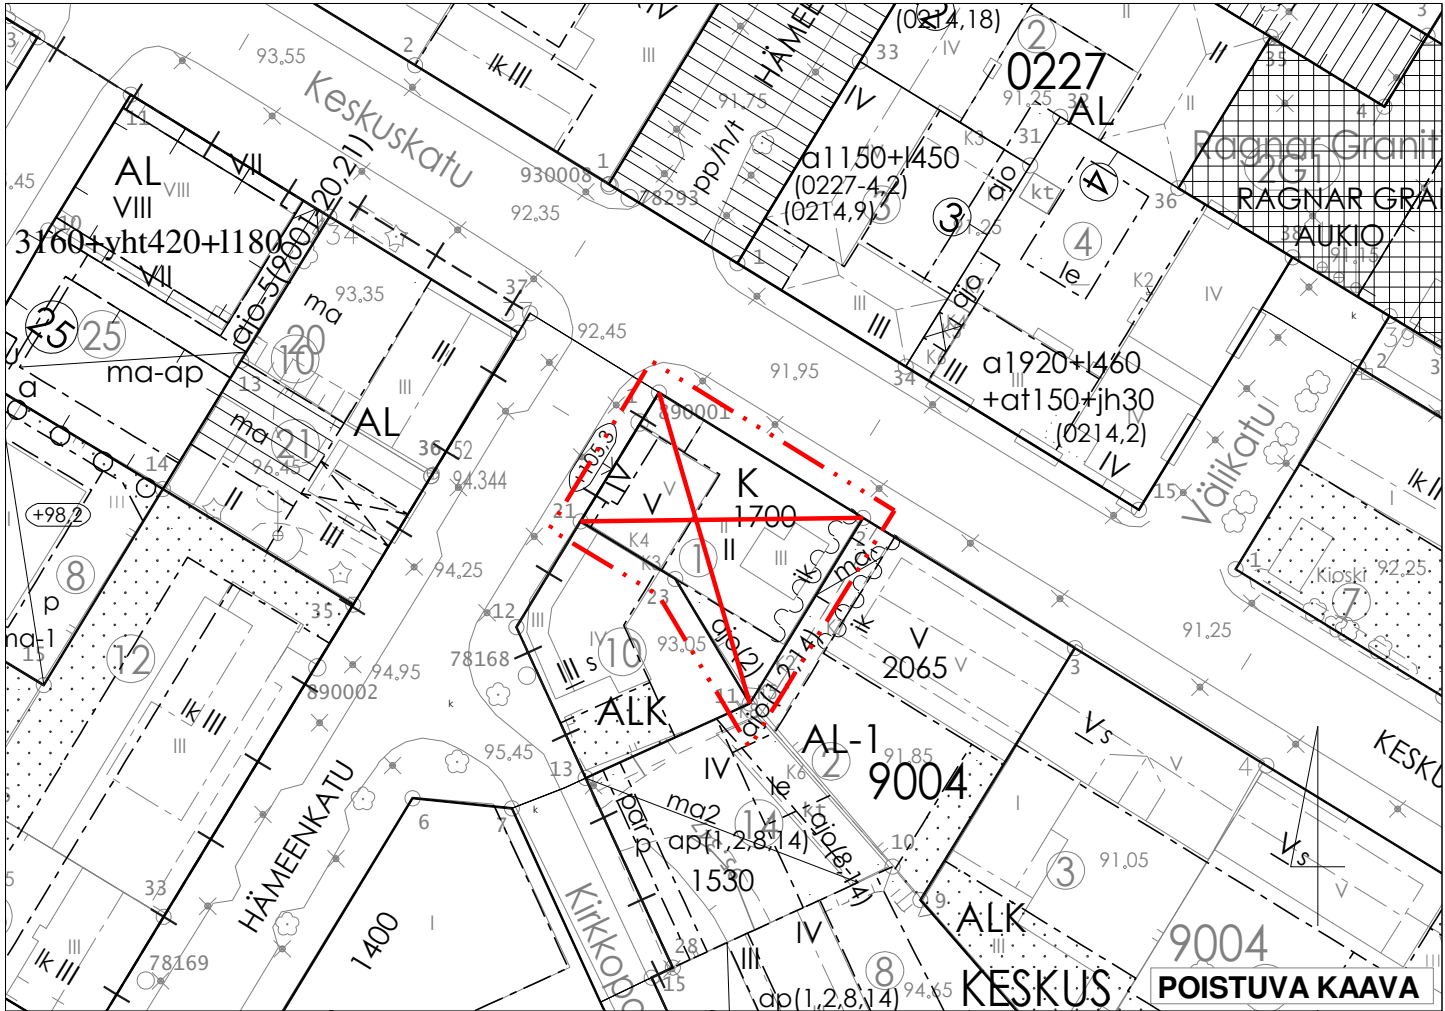

11/25/2017 11:25:00 AM

Polkupyöräpaikkoja on varattava seuraavasti:
Asuinitilat: 1 pp / 30 k-m², kuitenkin enintään 4 pp / asunto. Vähintään 50 % pyöräpaikoista tulee sijoittaa lukittaviin ja katettuihin tiloihin, loput pyöräpaikat tulee toteuttaa runkolukittavina.
Toimistot ja liiketilat: 1 pp / 50 k-m², joista vähintään 50 % tulee sijoittaa katettuihin tiloihin ja runkolukittavina.



KAVAEHDOTUS

Vireille 18.12.2022
OAS MRL 63 § 18.12.2022
Kuuleminen MRL 62 § 19.12.2022 - 23.01.2023
Kaupunginhallitus 13.03.2023
Nähtävillä MRL 65 § 20.03.2023 - 25.04.2023

RIIHIMÄEN KAUPUNKI ELINVOIMAN TOIMIALA

Riihimäellä 13.03.2023

kaavoituspäällikkö Niina Matkala

kaavasuunnittelija Otto Mäkelä

Tapio Sillfors (Yhdyskuntasuunnittelu Tapio Sillfors Oy) mittakaava 1: 1000

Pohjakartta täyttää maankäyttö- ja rakennuslain 54 a §:n asettamat vaatimukset. Korkeusjärjestelmä N2000.

kaupungeingeodeetti Ari Vettenterä