



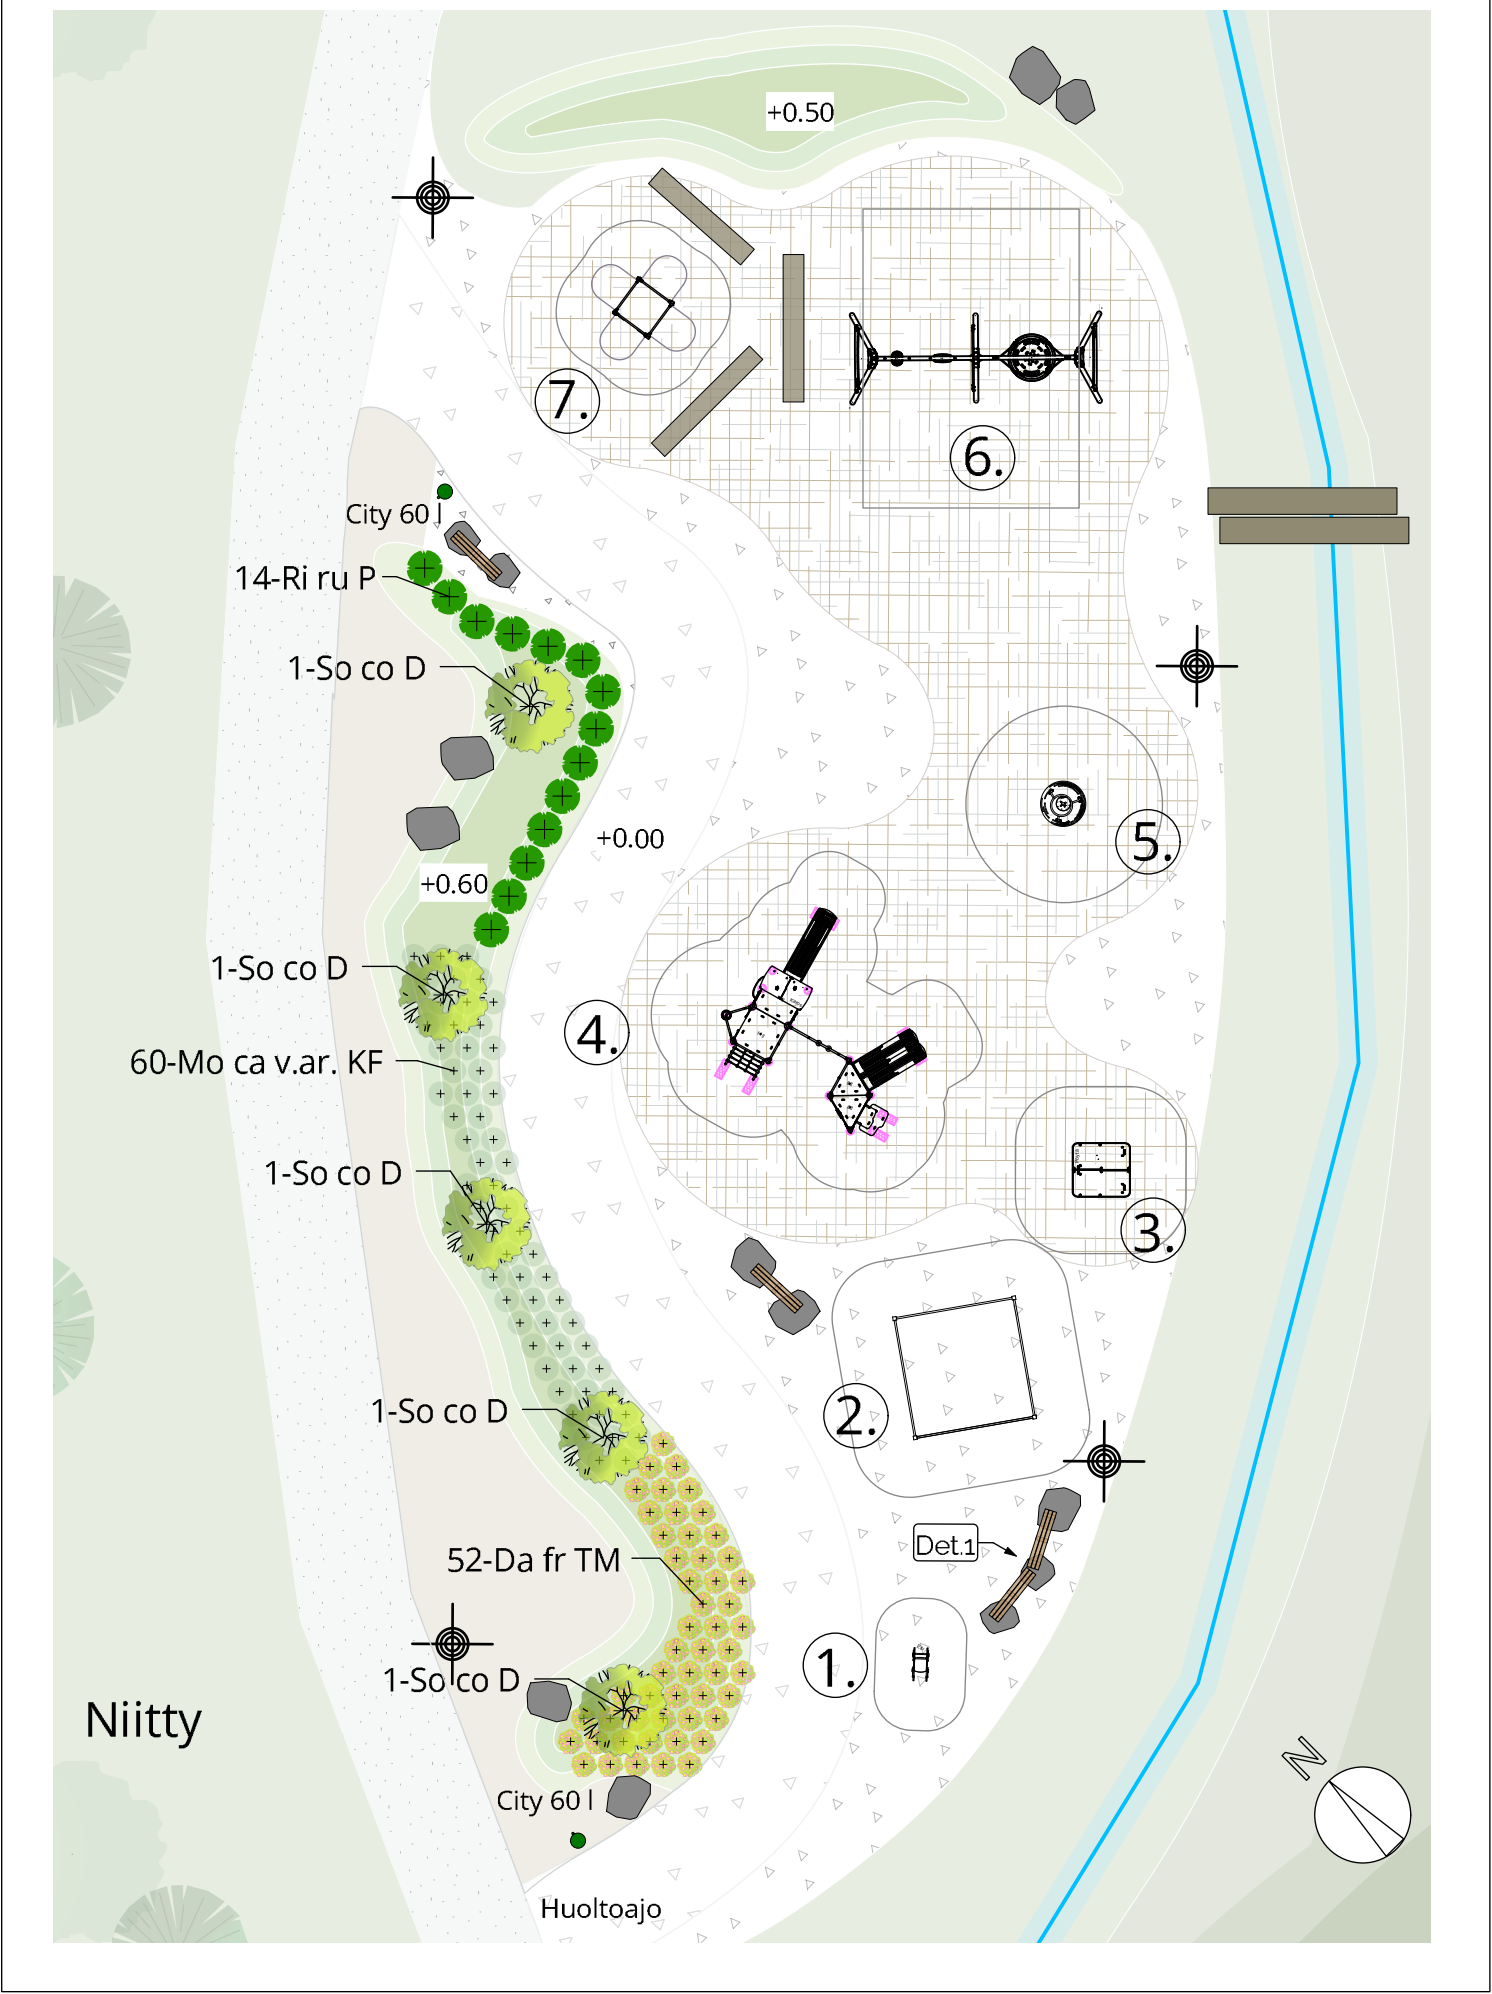

Kalusteet ja varusteet						
No.	Kpl	Koodi	Väline	Valmistaja	Väri	
①	1	M17003-01P	Rantakirppu	Kompan	tummanvihreä, Greenline, paneelit EcoCore TM	
②	1	175081	Hiekkalaatikko	Lappset	vain puunsuojaus	
③	1	BASIC752-3418P	Leikkimökki	Kompan	tummanvihreä, Greenline	
④	1	PCM202021 CUSTOM VARIANT	Malli: Hämeenlinna	Kompan	tummanvihreä, Greenline, paneelit Eco Core TM	
⑤	1	ELE400065-3717DT	Tipikaruselli ylätuella	Kompan	toipat Greenline TexMade	
⑥	1	KWS904-CUSTOM	Green line yhdistelmäkeinu	Kompan	tummanvihreä, Greenline, paneelit Eco Core TM	
			keinu sisältää: vauva-taaperoistuin		toipat Greenline TexMade	
			lautaituvin		musta	
			linnunpesäistuin		tummanvihreä	
⑦	1	FSW22300 CUSTOM VARIANT	Venyttelykeskus	Kompan	vihreä	
⑧	2	CITY® 60 l	Roska-astia	Lehtovuori	vihreä, RAL 6005	
Jäkäläkujan näköalapaikka						
⑨	1	SERENGETI	Pöytä-penkkiihdistelmä	Hahn/Envire	ruskea	

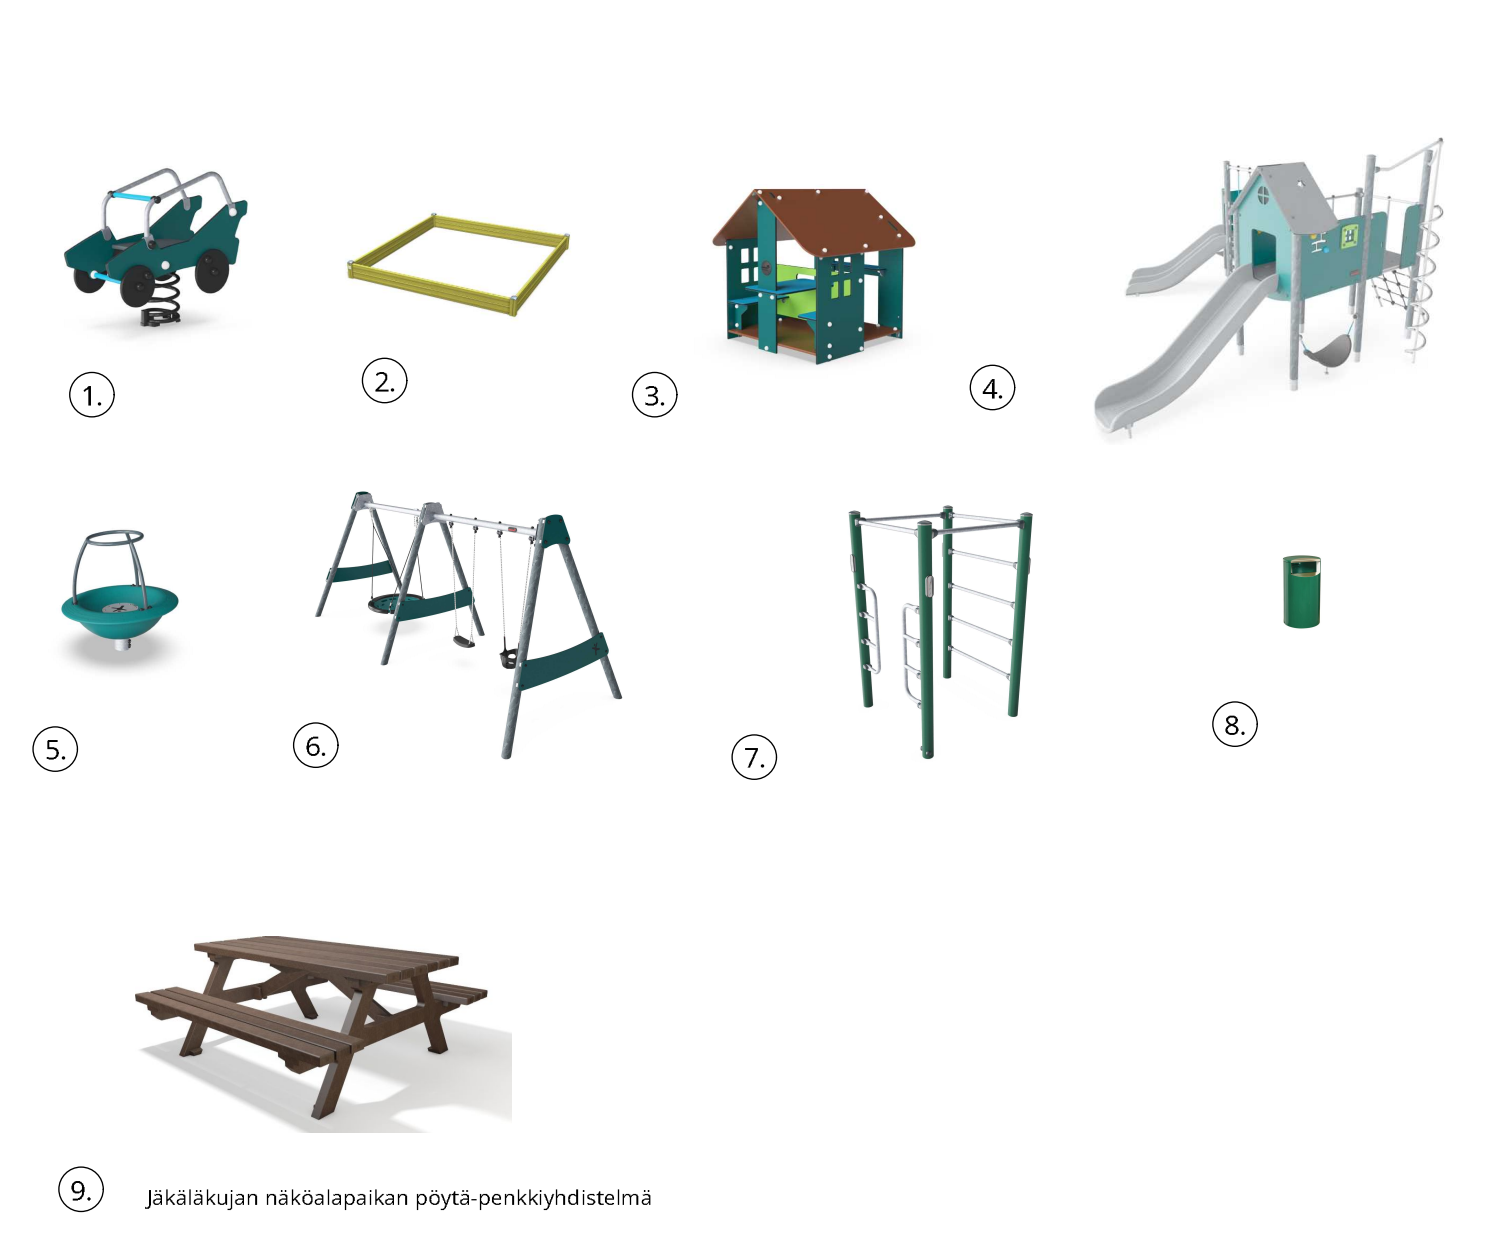

KASVILLISUUSLUETTELO						
Puut						
lyhenne	tieteellinen nimi	suomalainen nimi	taimikoko	istutusväli (m)	kpl/m2	määrä, kpl
Po tr	Populus tremula	Haapa	rym 6-8	>10		2
So do	Sorbus Dodong	Tuurenpihlaja	rym 8-10	>5		5
Pensaat						
lyhenne	tieteellinen nimi	suomalainen nimi	taimikoko	istutusväli (m)	kpl/m2	määrä, kpl
Da fr TM	Dasiphora fruticosa Tango Mango	Pensashanhikki Tango Mango	30-50 cm, AT	0,7	3	52
Ri ru P	Ribes rubrun Punahilkka	Punaherukka Punahilkka		1		14
Perennat ja heinät						
lyhenne	tieteellinen nimi	suomalainen nimi	taimikoko	istutusväli (m)	kpl/m2	määrä, kpl
Mo ca v.ar.KF	Molinia caerulea var. ar. Karl Foerster	Isosiniheinä Karl Foerster	AT	0,7	3	60
Niittyseos						
Hiekkaharju siemenseos, Seikkutuote		100 m2				

Sijainti:



Asemakaava:



Uusi Kanervapuiston leikkiapaikka rakentuu Huhtimon kaupunginosaan, Lylytien ja Kanervakadun yhdistävän kävely- ja pyörätien varteen. Se täydentää Riihimäen leikkipaikkaverkostoa. Asukaskyselyssä leikkipuistoon toivottiin kiipeilyn ja roikkumisen mahdollistavia leikkivälineitä, linnunpesäkeinua sekä mahdollisuutta mielikuvitusleikeille. Lisäksi toivottiin ulkokuntoiluvälinettä sekä riittävästi penkkejä. Kasvillisuuden osalta toivottiin varsinkin puita tuomaan varjoa alueelle.

Suunnittelussa on erityisesti huomioitu kestävä kehitys ja kiertotalous. Kalusteiden valinnassa painotetaan materiaalien kierrätystä, niiden hiilijalanjälkeä ja elinkaarta julkisessa käytössä. Paikalla olevia maakiviä hyödynnetään tilanjakajina, penkkien jalustoina sekä hyppelykivinä. Kenttä jakaantuu pienten rauhallisempaan leikkipisteeseen ja vauhdikkaampaan toiminta-alueeseen. Lahopuiksi tarkoitetuilla puunrungoilla erotellaan staattinen ulkokuntoiluväline leikkikentän toiminnoista. Alustana käytetään turvahaketta. Kasvillisuus koostuu tuurenpihlajista, punaherukoista, pensashanhikeista sekä mätästävistä isosiniheinistä. Pyörä-/kävelytien varteen jätetään tilaa aurauslumia varten. Reuna niitytetään paahdekasvillisuudella ja se leikataan pari kertaa kasvukaudessa.

Kokonkadun varren kuntoportaati, Jäkäläkujan näköalapaikka levähdyspisteenä ja Kanervapuistoon sijoittuva ulkokuntoiluväline mahdollistavat mäkiseen maaston sijoittuvan toiminnallisen lähiliikuntareitin.

CO ₂ E/kg päästövertailu	
vähäpäästöinen	vastaava
2,31	2,40
1,05	1,22
1,83	2,63
2,82	2,91
1,29	2,98
CO ₂ E kokonaispäästö:	22,20
CO ₂ E kokonaispäästö:	21,30
CO ₂ E kokonaispäästö:	112,00
(puurunk.+teräs)	0,85
(teräs)	3,58

 RIIHIMÄEN KAUPUNKI TEKNINEN TOIMIALA KAUPUNKIYMPÄRISTÖN SUUNNITTELU	Pvm.	Nimi
	Suunn. 13.2.2023	A.Koivunurmi-Niemelä
	Piirt. 13.2.2023	A.Koivunurmi-Niemelä
	Hyv.	
KANERVAPUISTO		
Viranhaltijapäätös		
Liitt.pir.nro		
Koord.järj.		ETRS-GK 25
Suhde		
Yleissuunnitelma	1:1000	1:1000
Leikkikenttä	1:200	1:200
		9489-1