



Tyyppiokkileikkaus 1:100

Kauppakatu ML

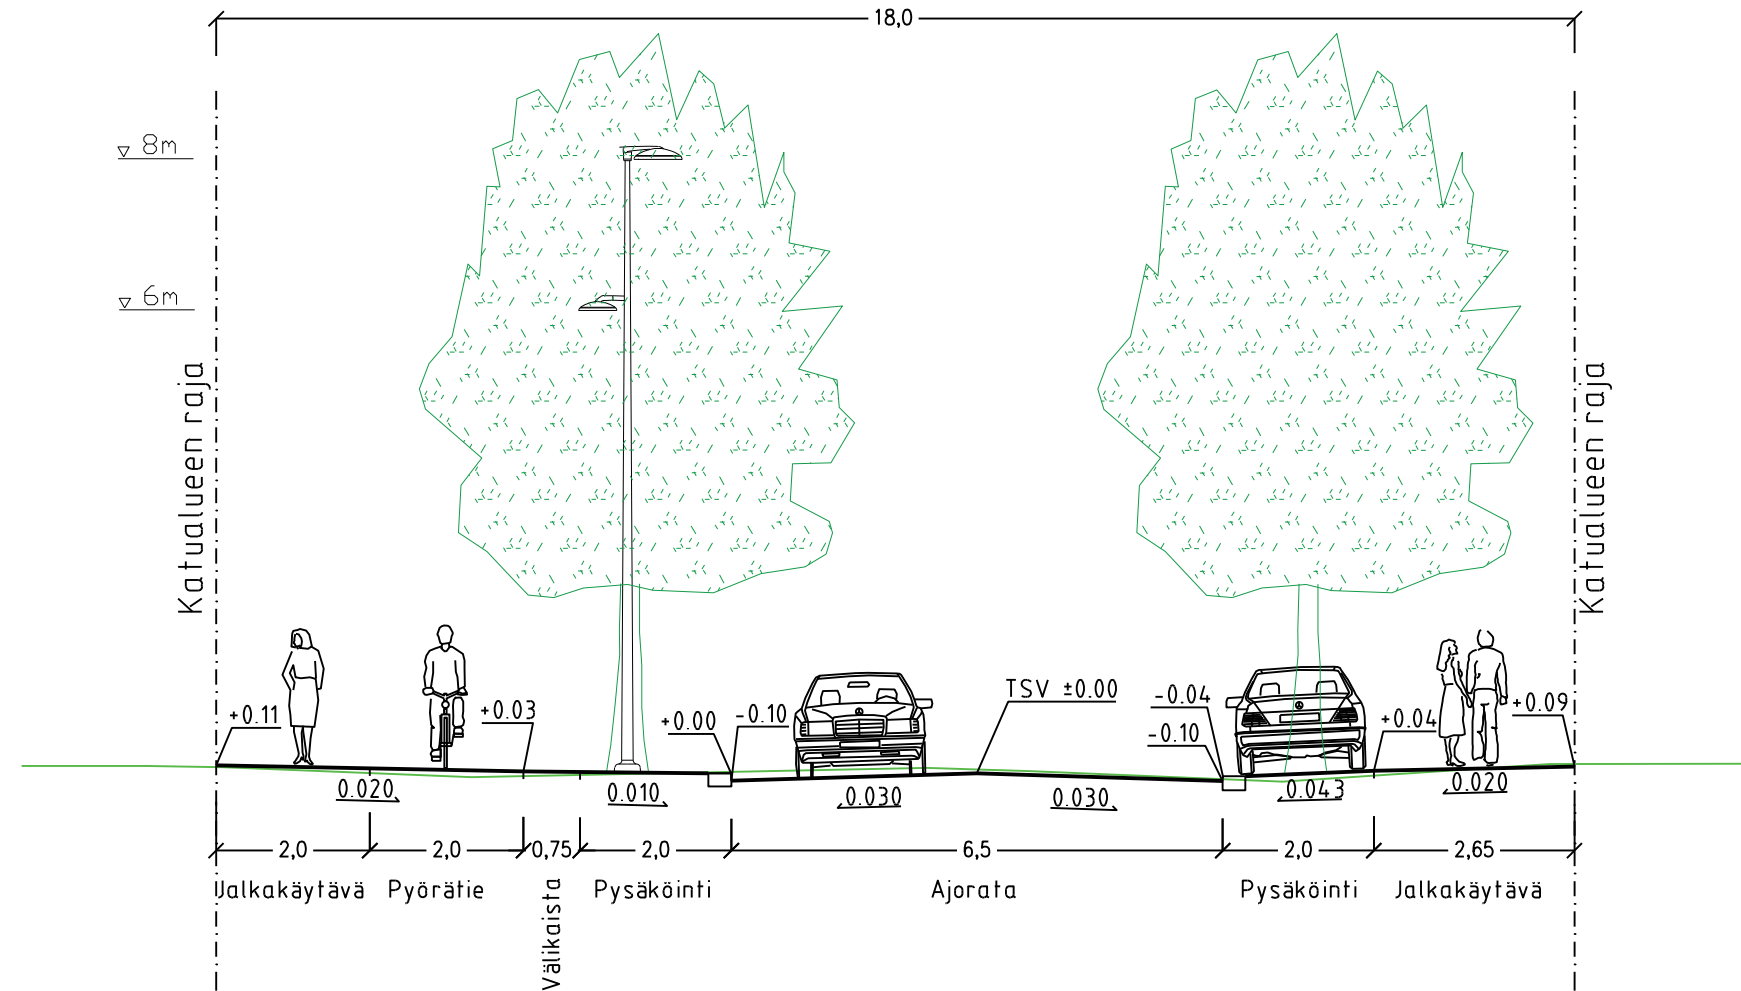

Matka	0	33,713	36,449	49,125	50,465	62,865	73,388	79,285	80,625	88,163
Kaltevuus / pyöristyssäde		-0,013	-0,016	0,004		-0,017			-0,006	
Tasausviivan korkeus	91,99	91,86	91,73	91,60	91,45	91,36	91,43	91,42	91,23	91,13
Maanpinnan korkeus	91,99	91,88	91,78	91,65	91,50	91,36	91,29	91,22	91,20	91,13
	0	2,737	12,676	12,4	10,523	1,34	5,897	1,34		

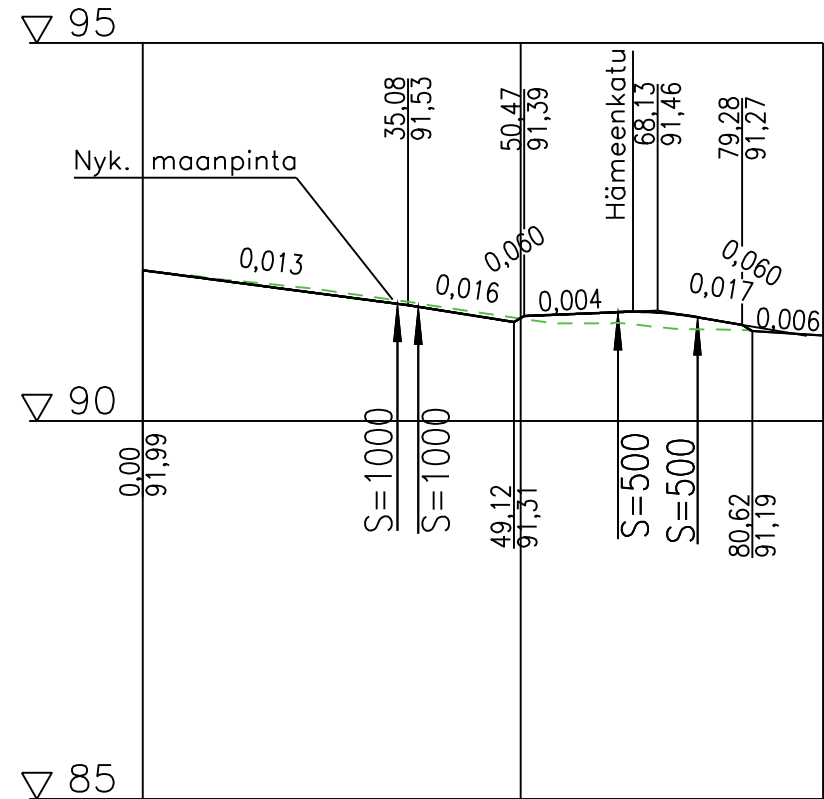

RIIHIMÄEN KAUPUNKI
TEKNINEN TOIMIALA
SUUNNITTELU JA TOIMINNAOHJAUS

KAUPPAKATU VÄLILLÄ JUNAILIJAKATU – HÄMEENKATU
KATUSUUNNITELMA

PITUUSLEIKKAUS
TYYPPIPOIKKILEIKKAUS

Pvm.	Nimi
Suunn. 15.2.2023	J. Suppala
Tark.	
Hyv.	
Viranhaltijapäätös	
Liitt.piiir.nro	9484-1
Korkeus- ja koordinaattijärjestelmä N2000/ETRS-GK25	
Suhde	Piiir.nro
1:1000/1:100	9484-2