

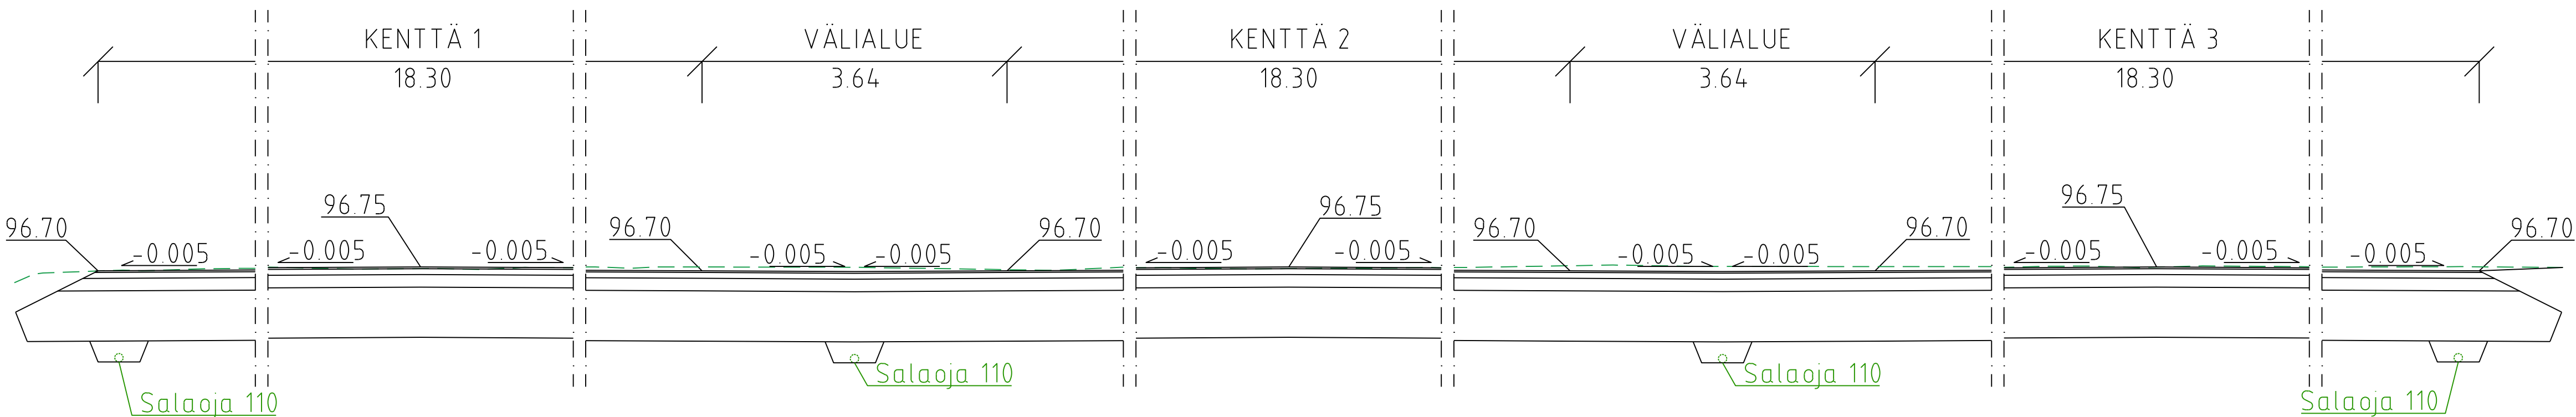


Leikkaus A-A 1:50

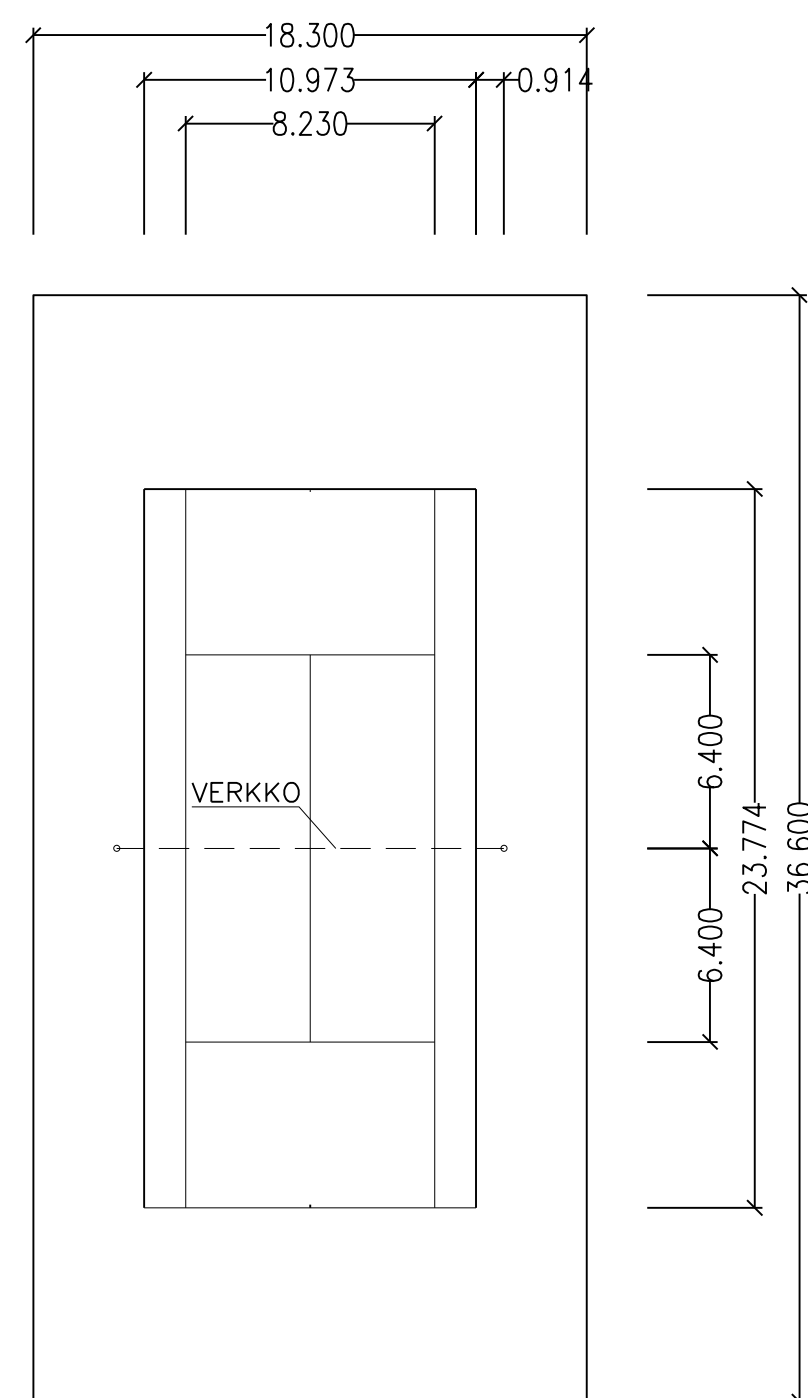


Kuivatussuunnitelma 1:250

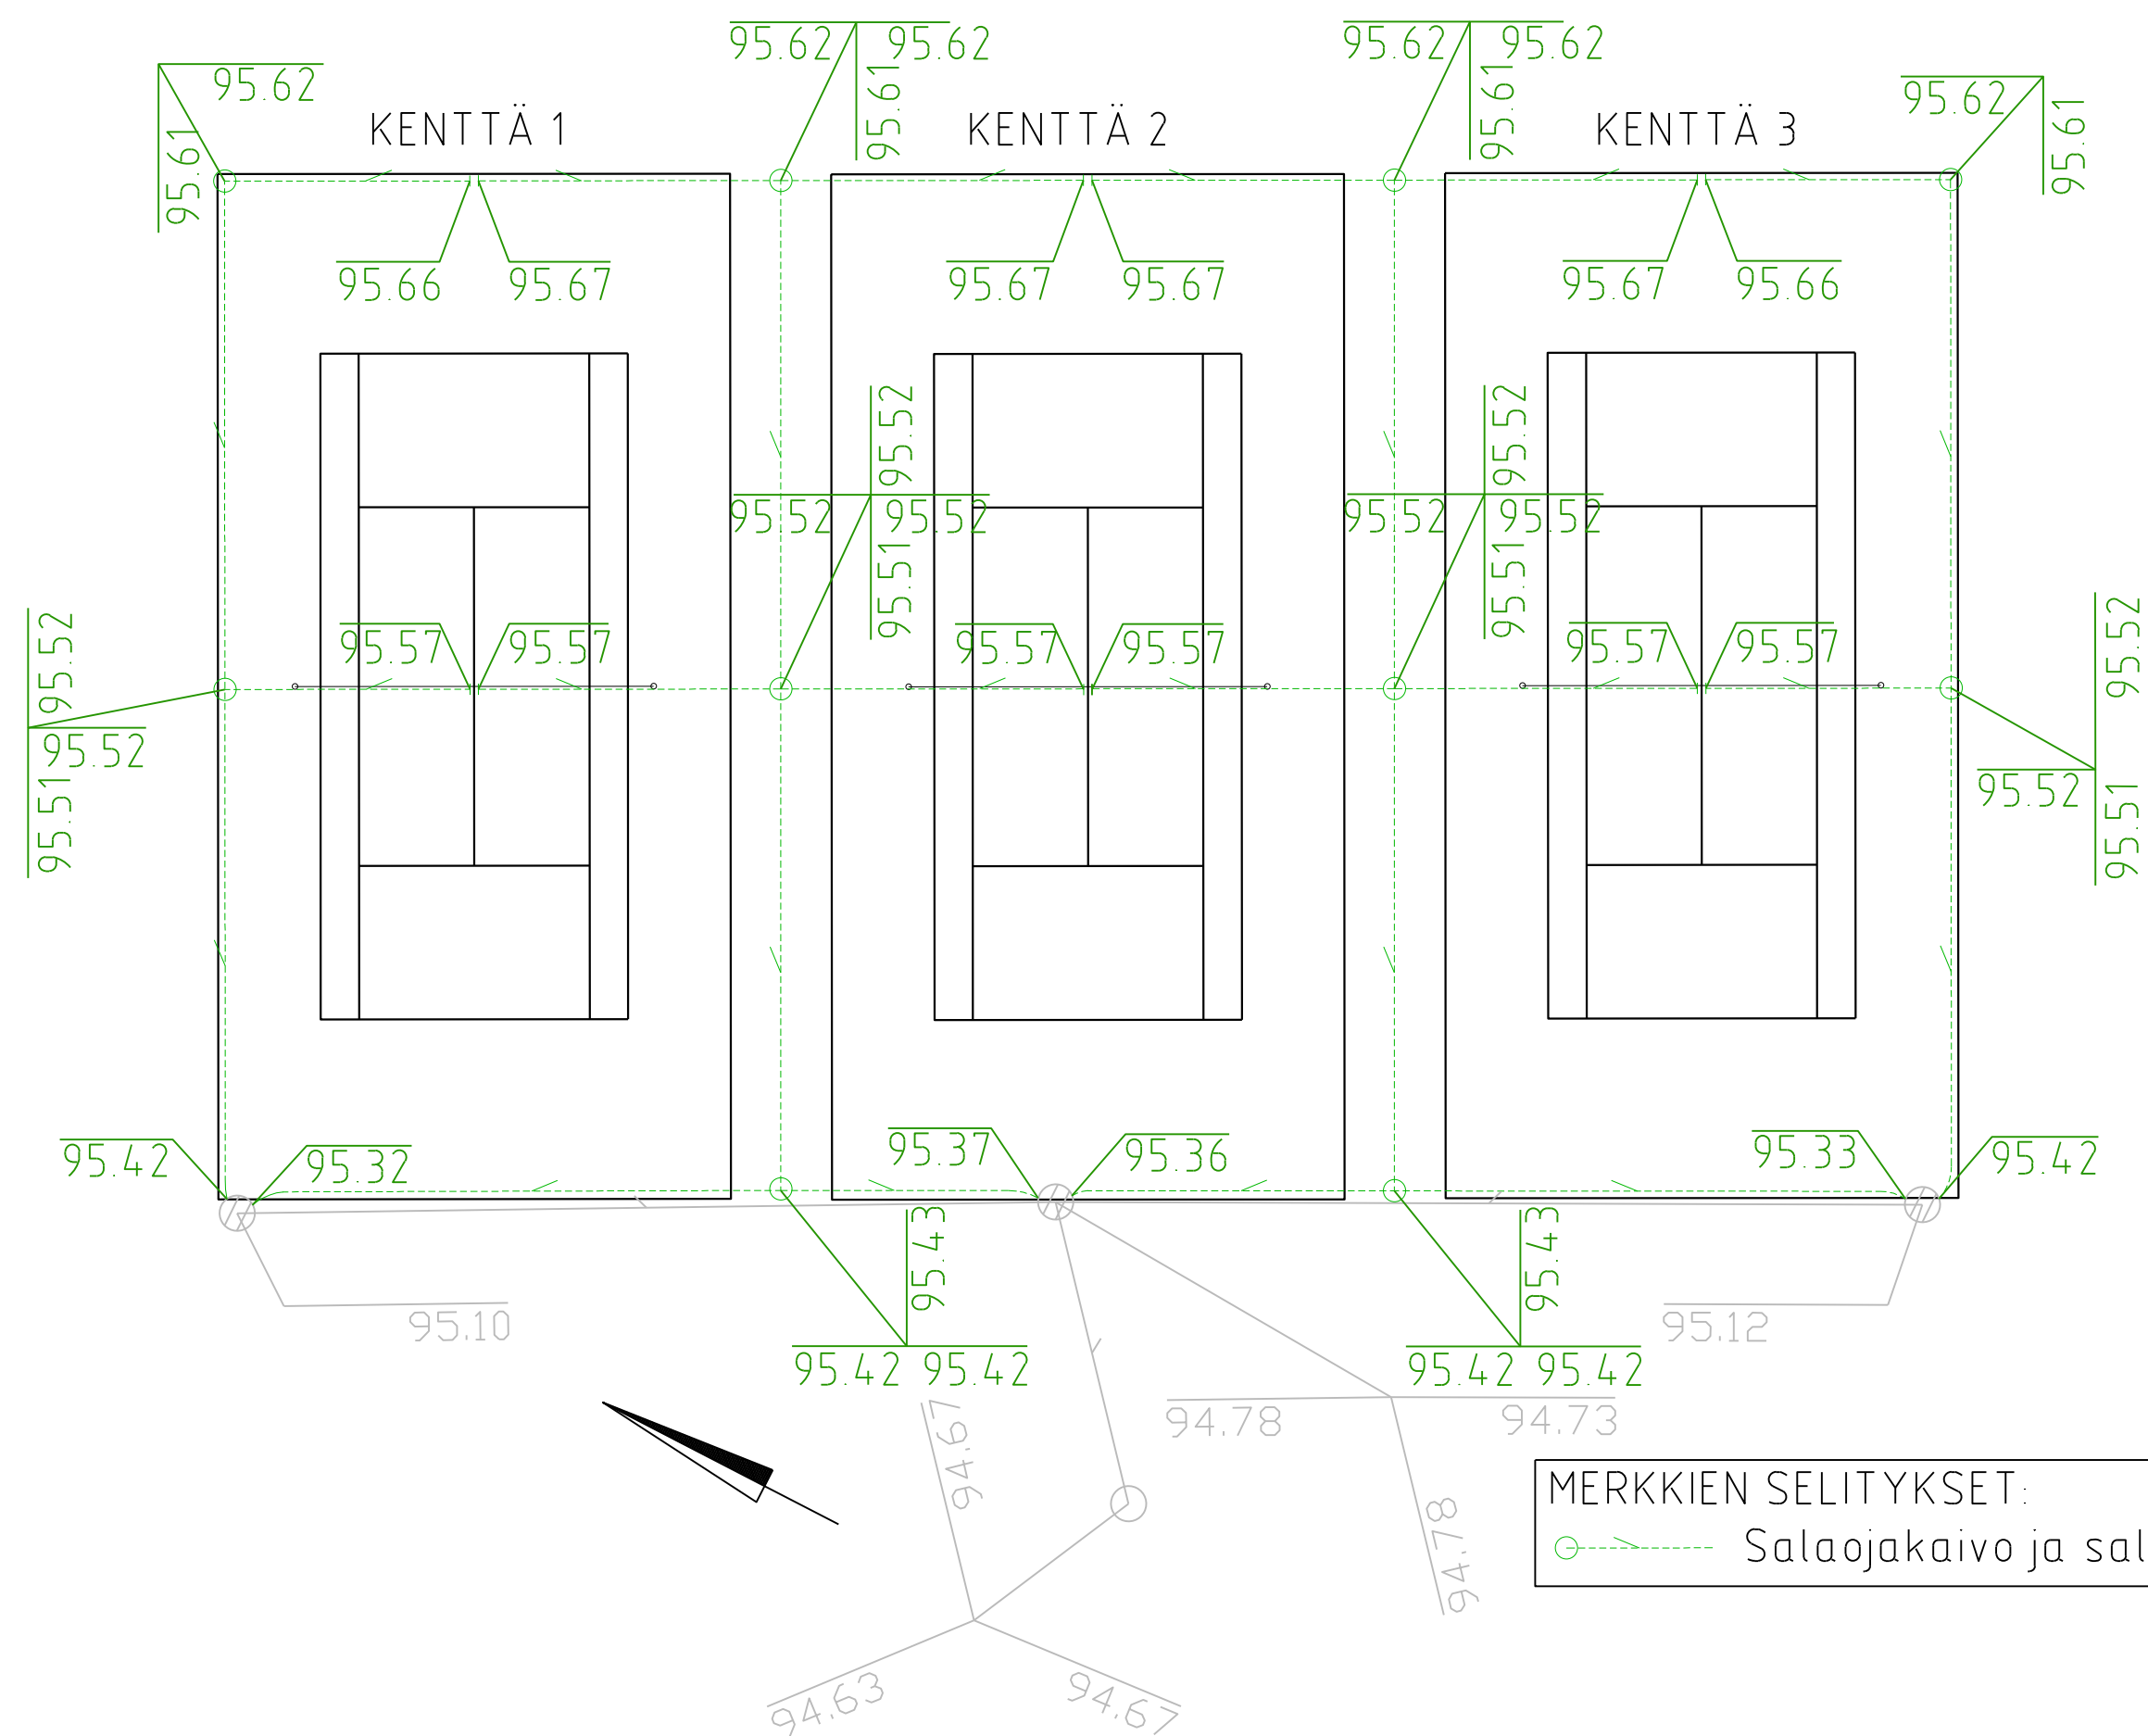

Kentän mitoitus 1:250

Rakenne 1:10

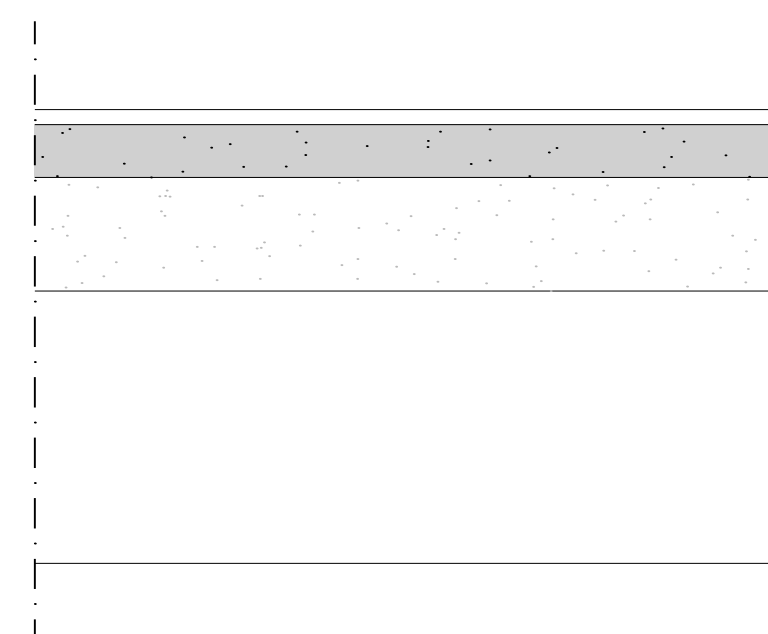

- Hiekkatekonurmi 20 mm
- Kivituhka #0...6 70 mm
- Kantava kerros #0...32 150 mm
- Nykyinen jakava / alussorakerros oletuspaksuus 460 mm
- Yhteensä 700 mm

MERKKIEN SELITYKSET:
 Salaojakaivo ja salaoja

RIIHIMÄEN KAUPUNKI TEKNINEN TOIMIALA SUUNNITTELU JA TOIMINNANOHJAUS	Pvm.	Nimi
	Suunn. 5.4.2023	J. Suppala
KESKUSURHEILUPUISTON TENNISKENTTIEN PERUSPARANNUSSUUNNITELMA		
RAKENNELEIKKAUSKUVA, POIKKILEIKKAUSKUVA, KENTÄN MITOITUS JA KUIVATUSSUUNNITELMA		
Liitt.pöytäkirja Korkeus- ja koordinaattijärjestelmä N2000/ETRS-GK25		
Suhde 1:10, 1:50, 1:250	Piir.nro 9493-2	