




Hämeenaukio_ML

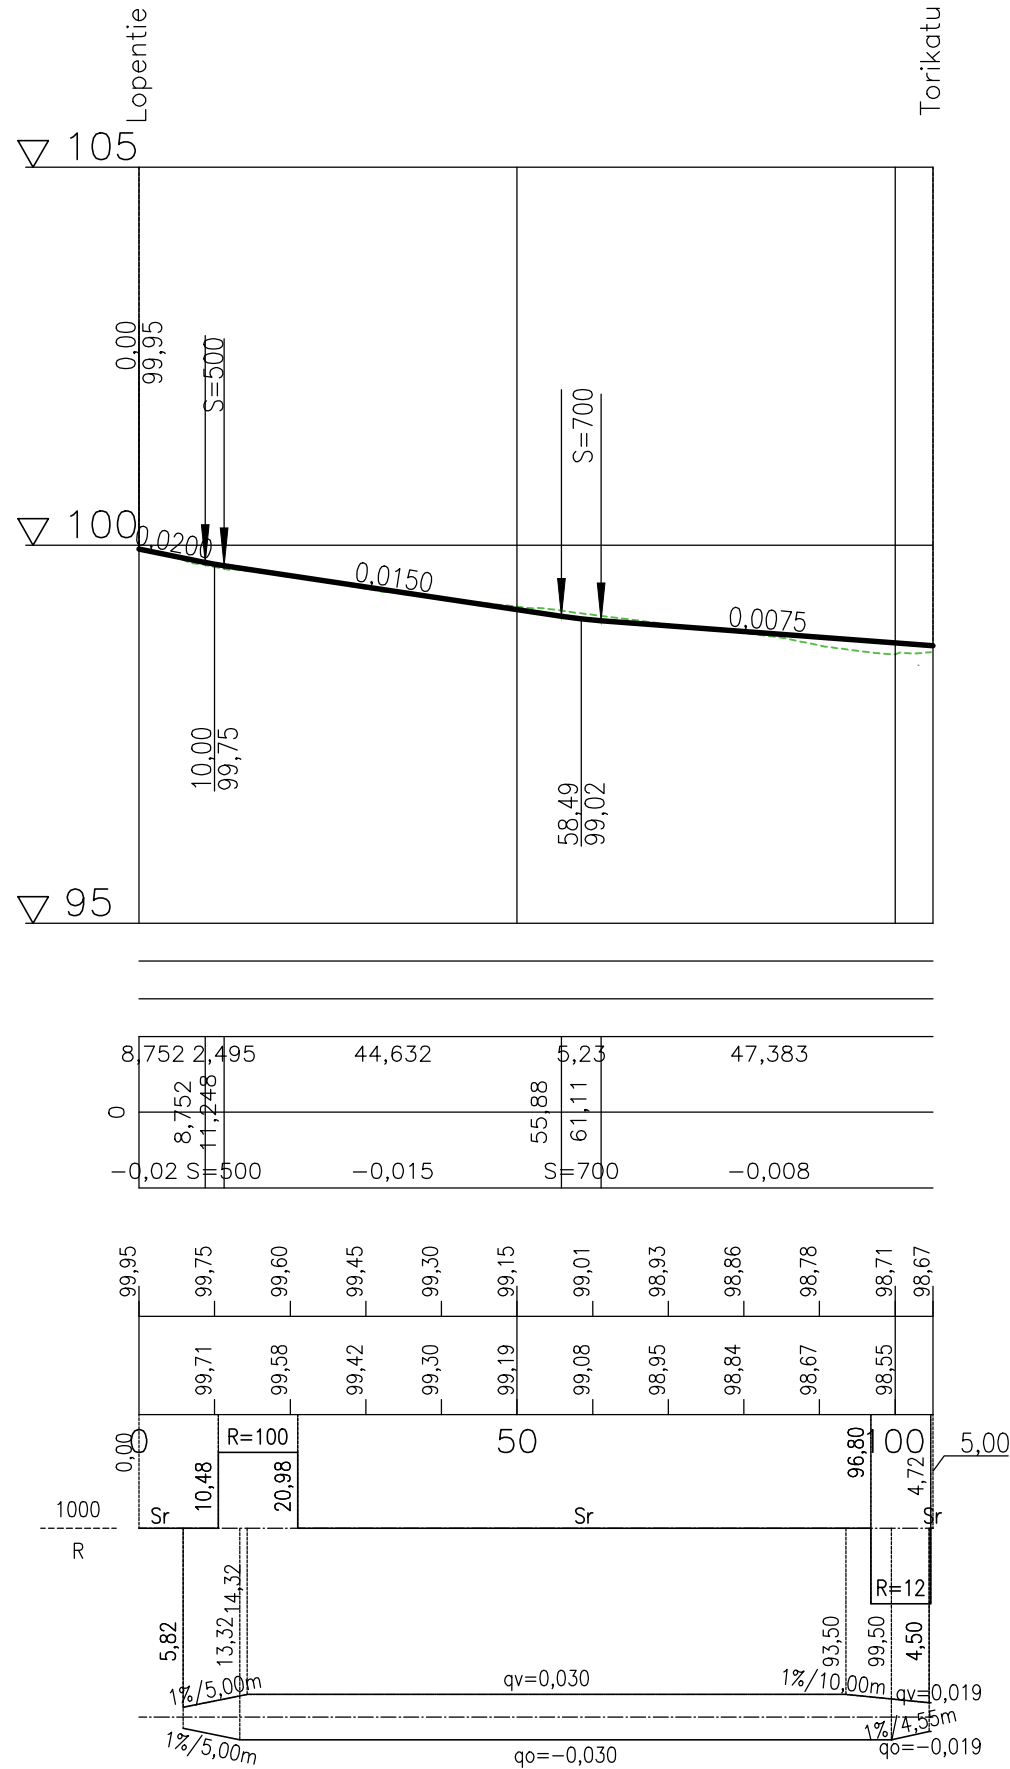

JK ja PP hämeenaukio_pohjoinen_ML

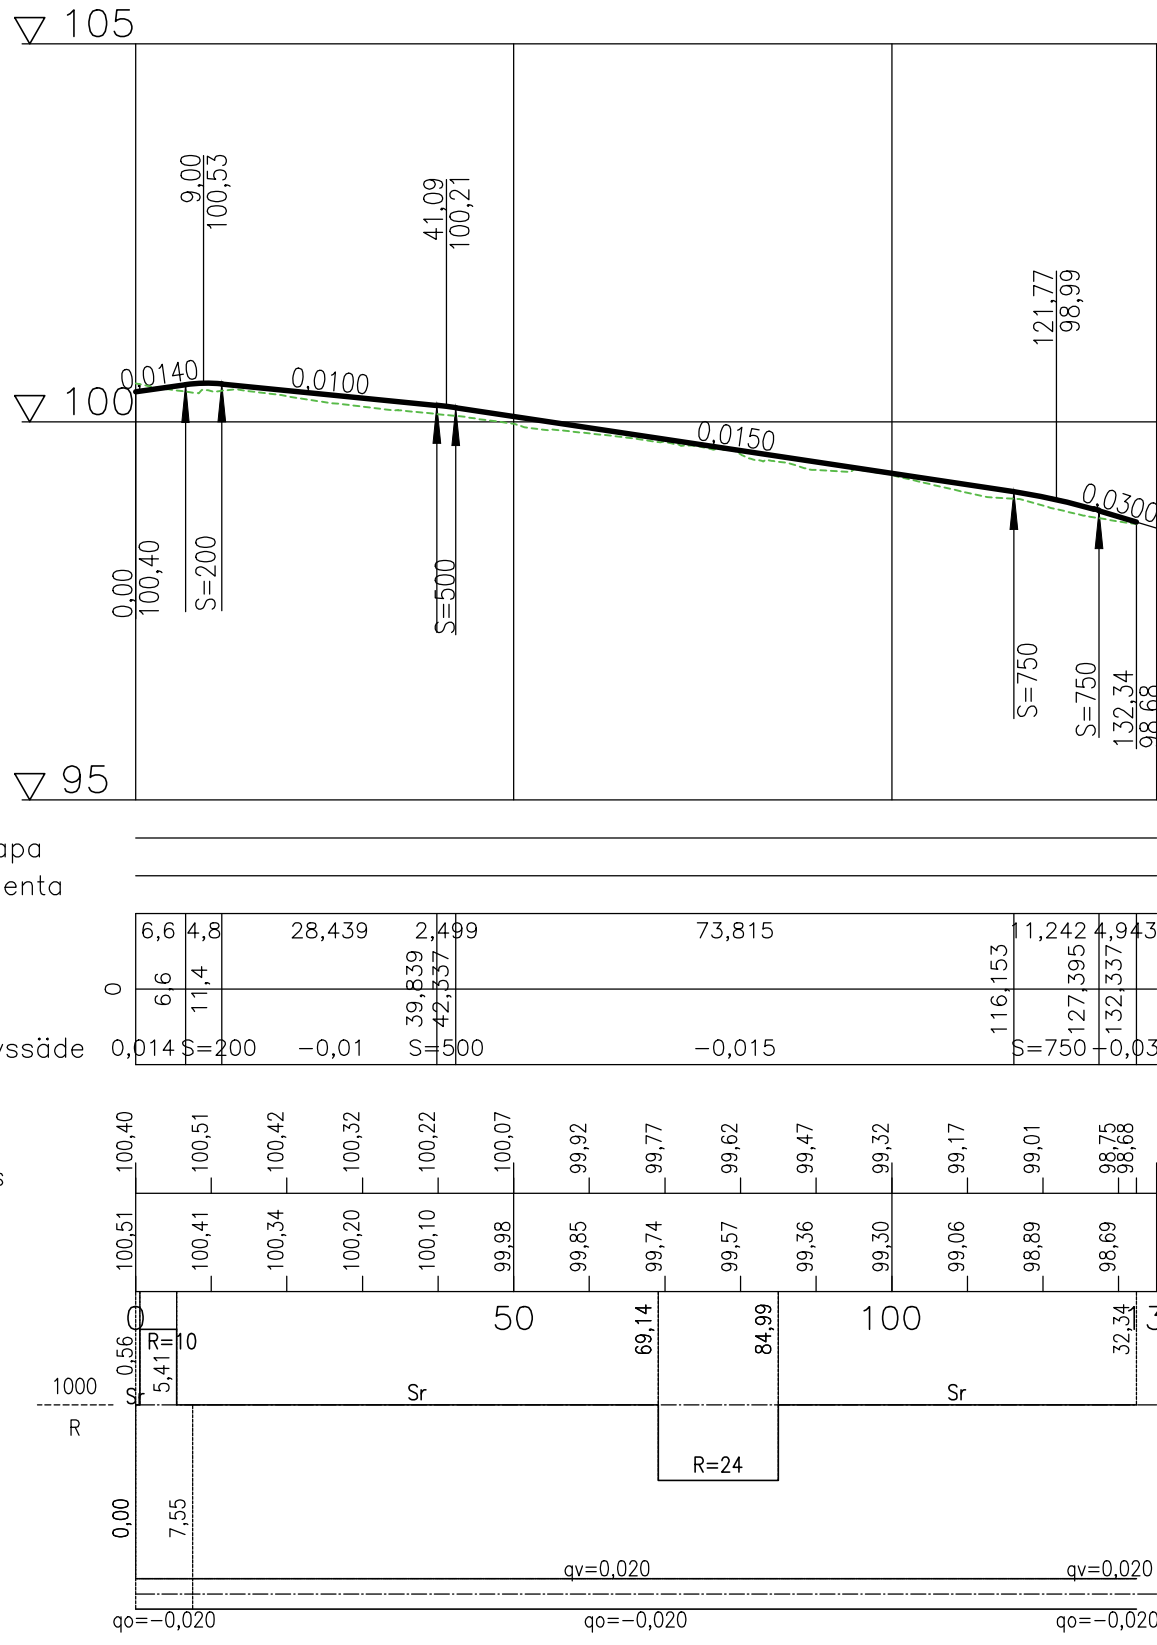

Pysäköintialue_ML

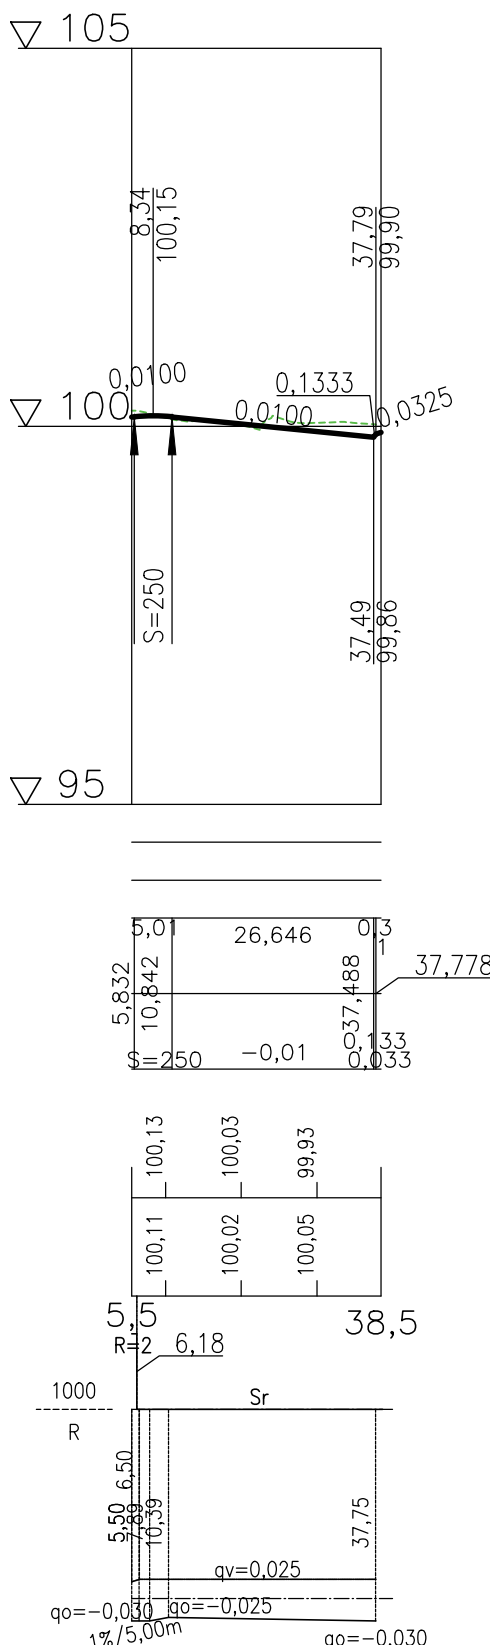

 RIIHIMÄEN KAUPUNKI TEKNINEN TOIMIALA SUUNNITTELU JA TOIMINNANOHJAUS	Pvm.	Nimi
	Suunn.	5.4.2023 J. Tuomola
	Tark.	
	Hyv.	
HÄMEENAUKIO KATUSUUNNITELMA	Viranhaltijapäätös	
	Liitt.piiir.nro	
	Korkeus- ja koordinaattijärjestelmä N2000/ETRS-GK25	
	Suhde	Piir.nro
1:100/1:100		9491-2
PITUUSLEIKKAUS, HÄMEENAUKIO, PYSÄKÖINTIALUE JA HÄMEENAUKION POHJOINEN JK+PP		