



Tyypipoikkileikkaus Hämeenaukio, Leikkaus A–A

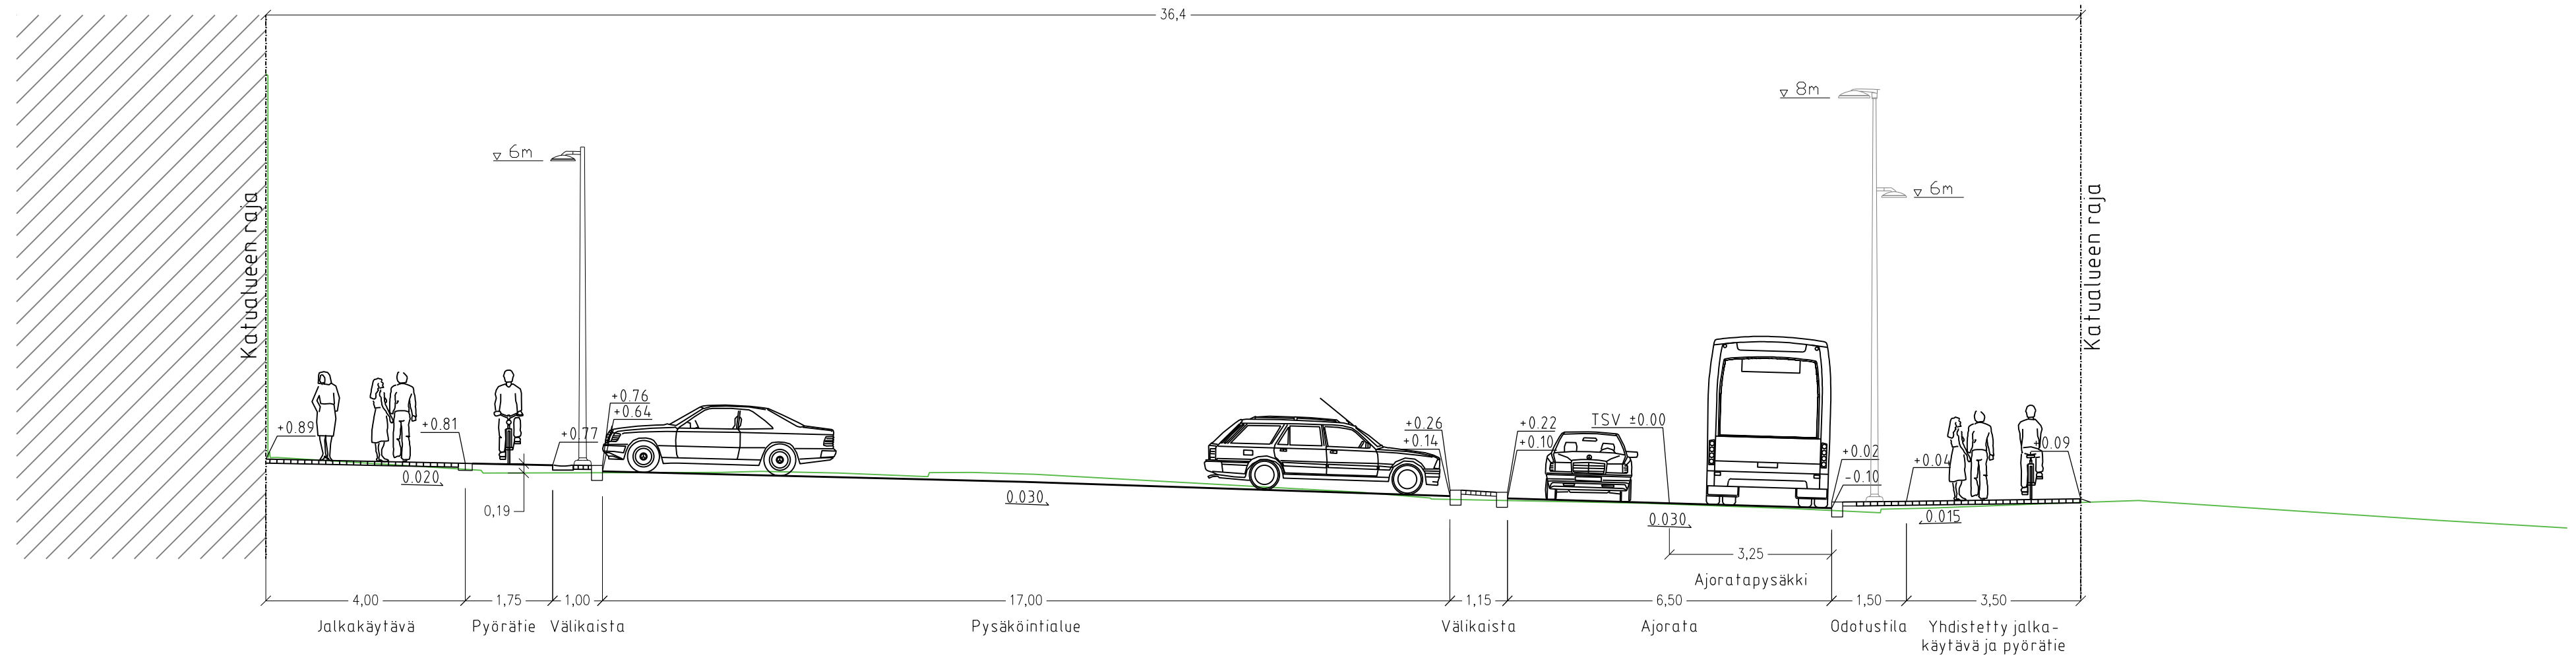

Tyypipoikkileikkaus Hämeenaukio Leikkaus B–B

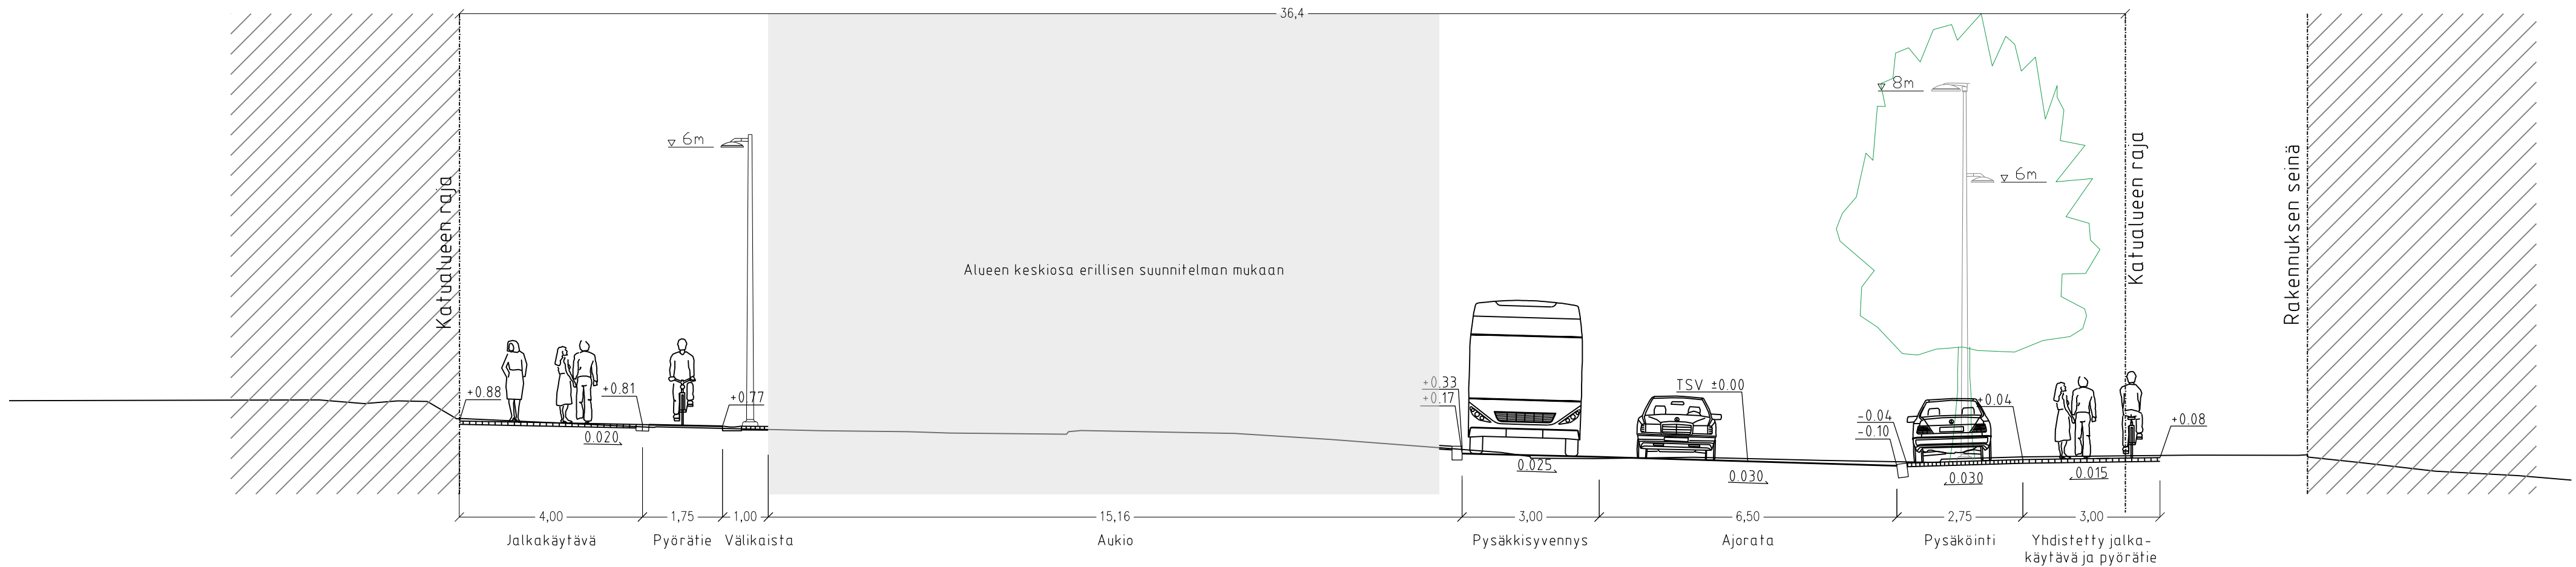

RIIHIMÄEN KAUPUNKI
TEKNINEN TOIMIALA
SUUNNITTELU JA TOIMINNANOHJAUS

HÄMEENAUKIO
KATUSUUNNITELMA

TYYPPIPOIKKILEIKKAUKSET

Pvm.	Nimi
Suunn. 5.4.2023	J. Tuomola
Tark.	
Hyv.	
Viranhaltijapäätös	
Liitt.piiir.nro	
Korkeus- ja koordinaattijärjestelmä N2000/ETRS-GK25	
Suhde	Piir.nro
1:100	9491-4