
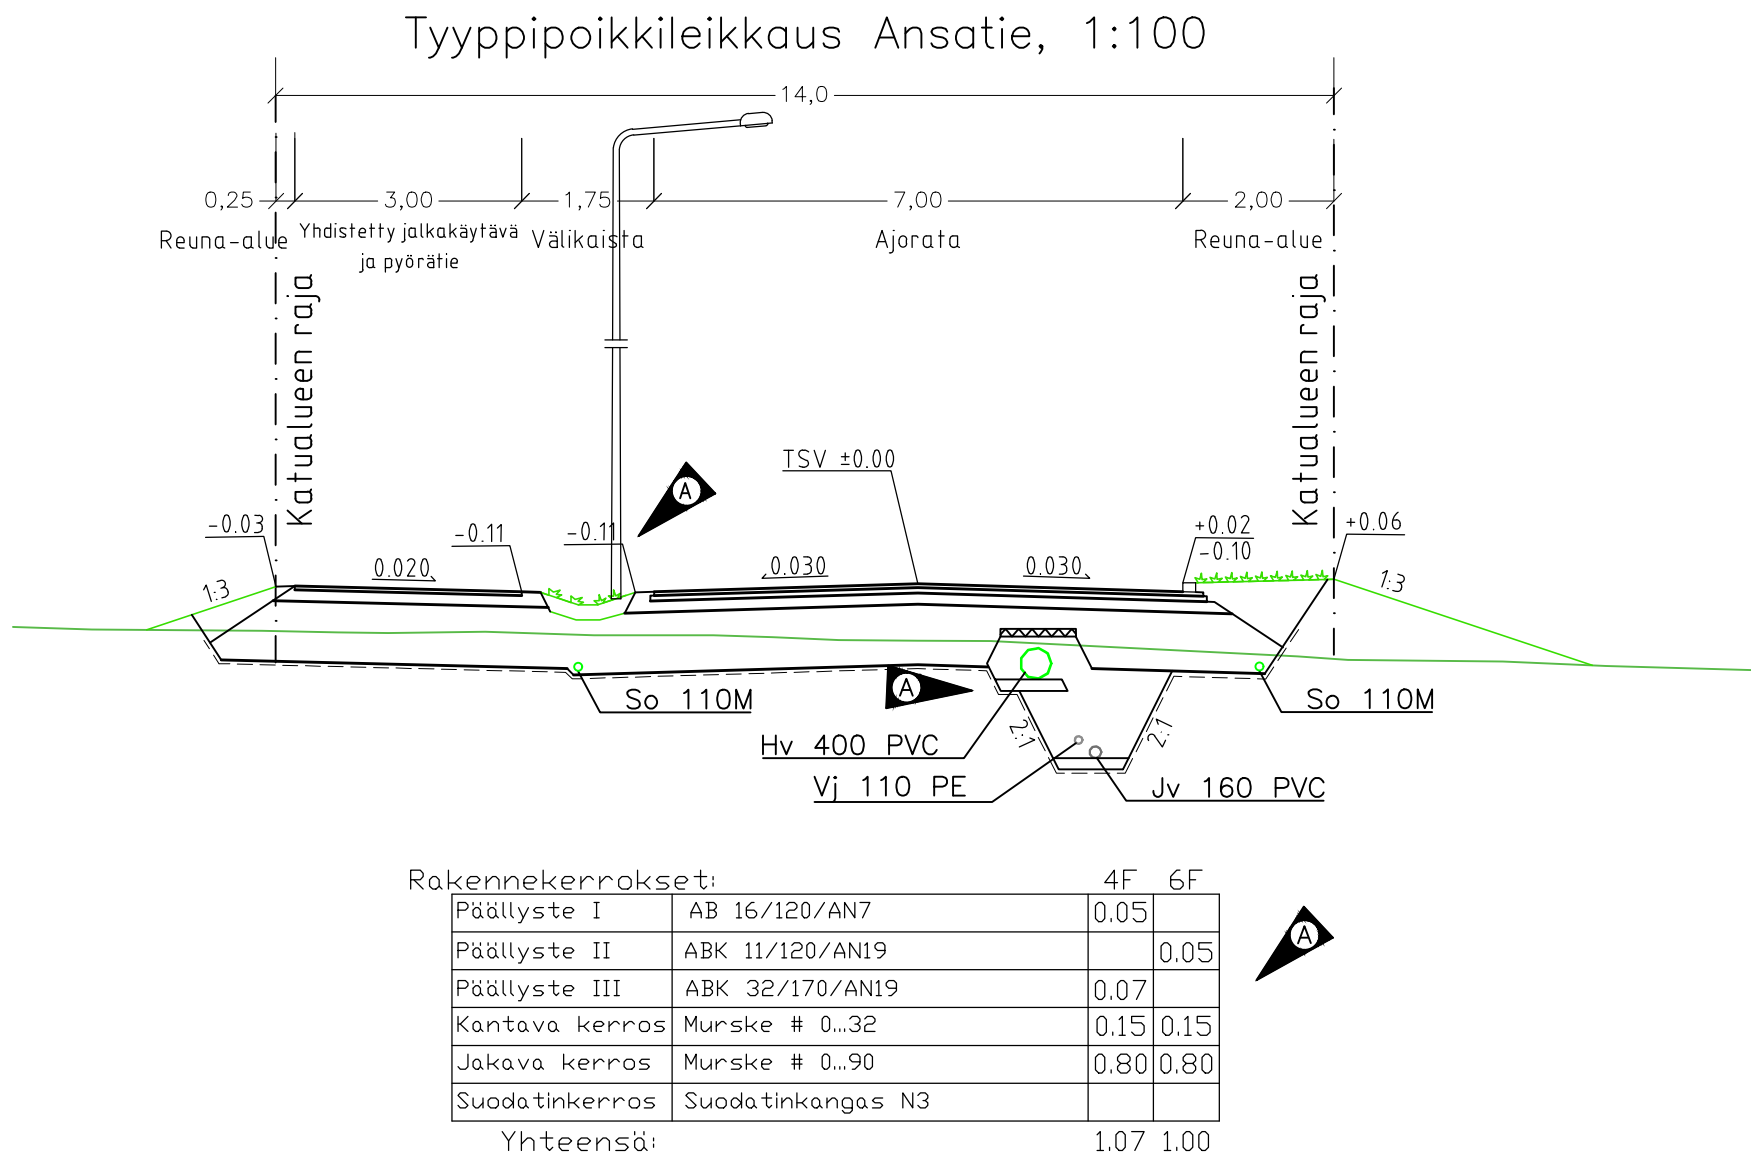


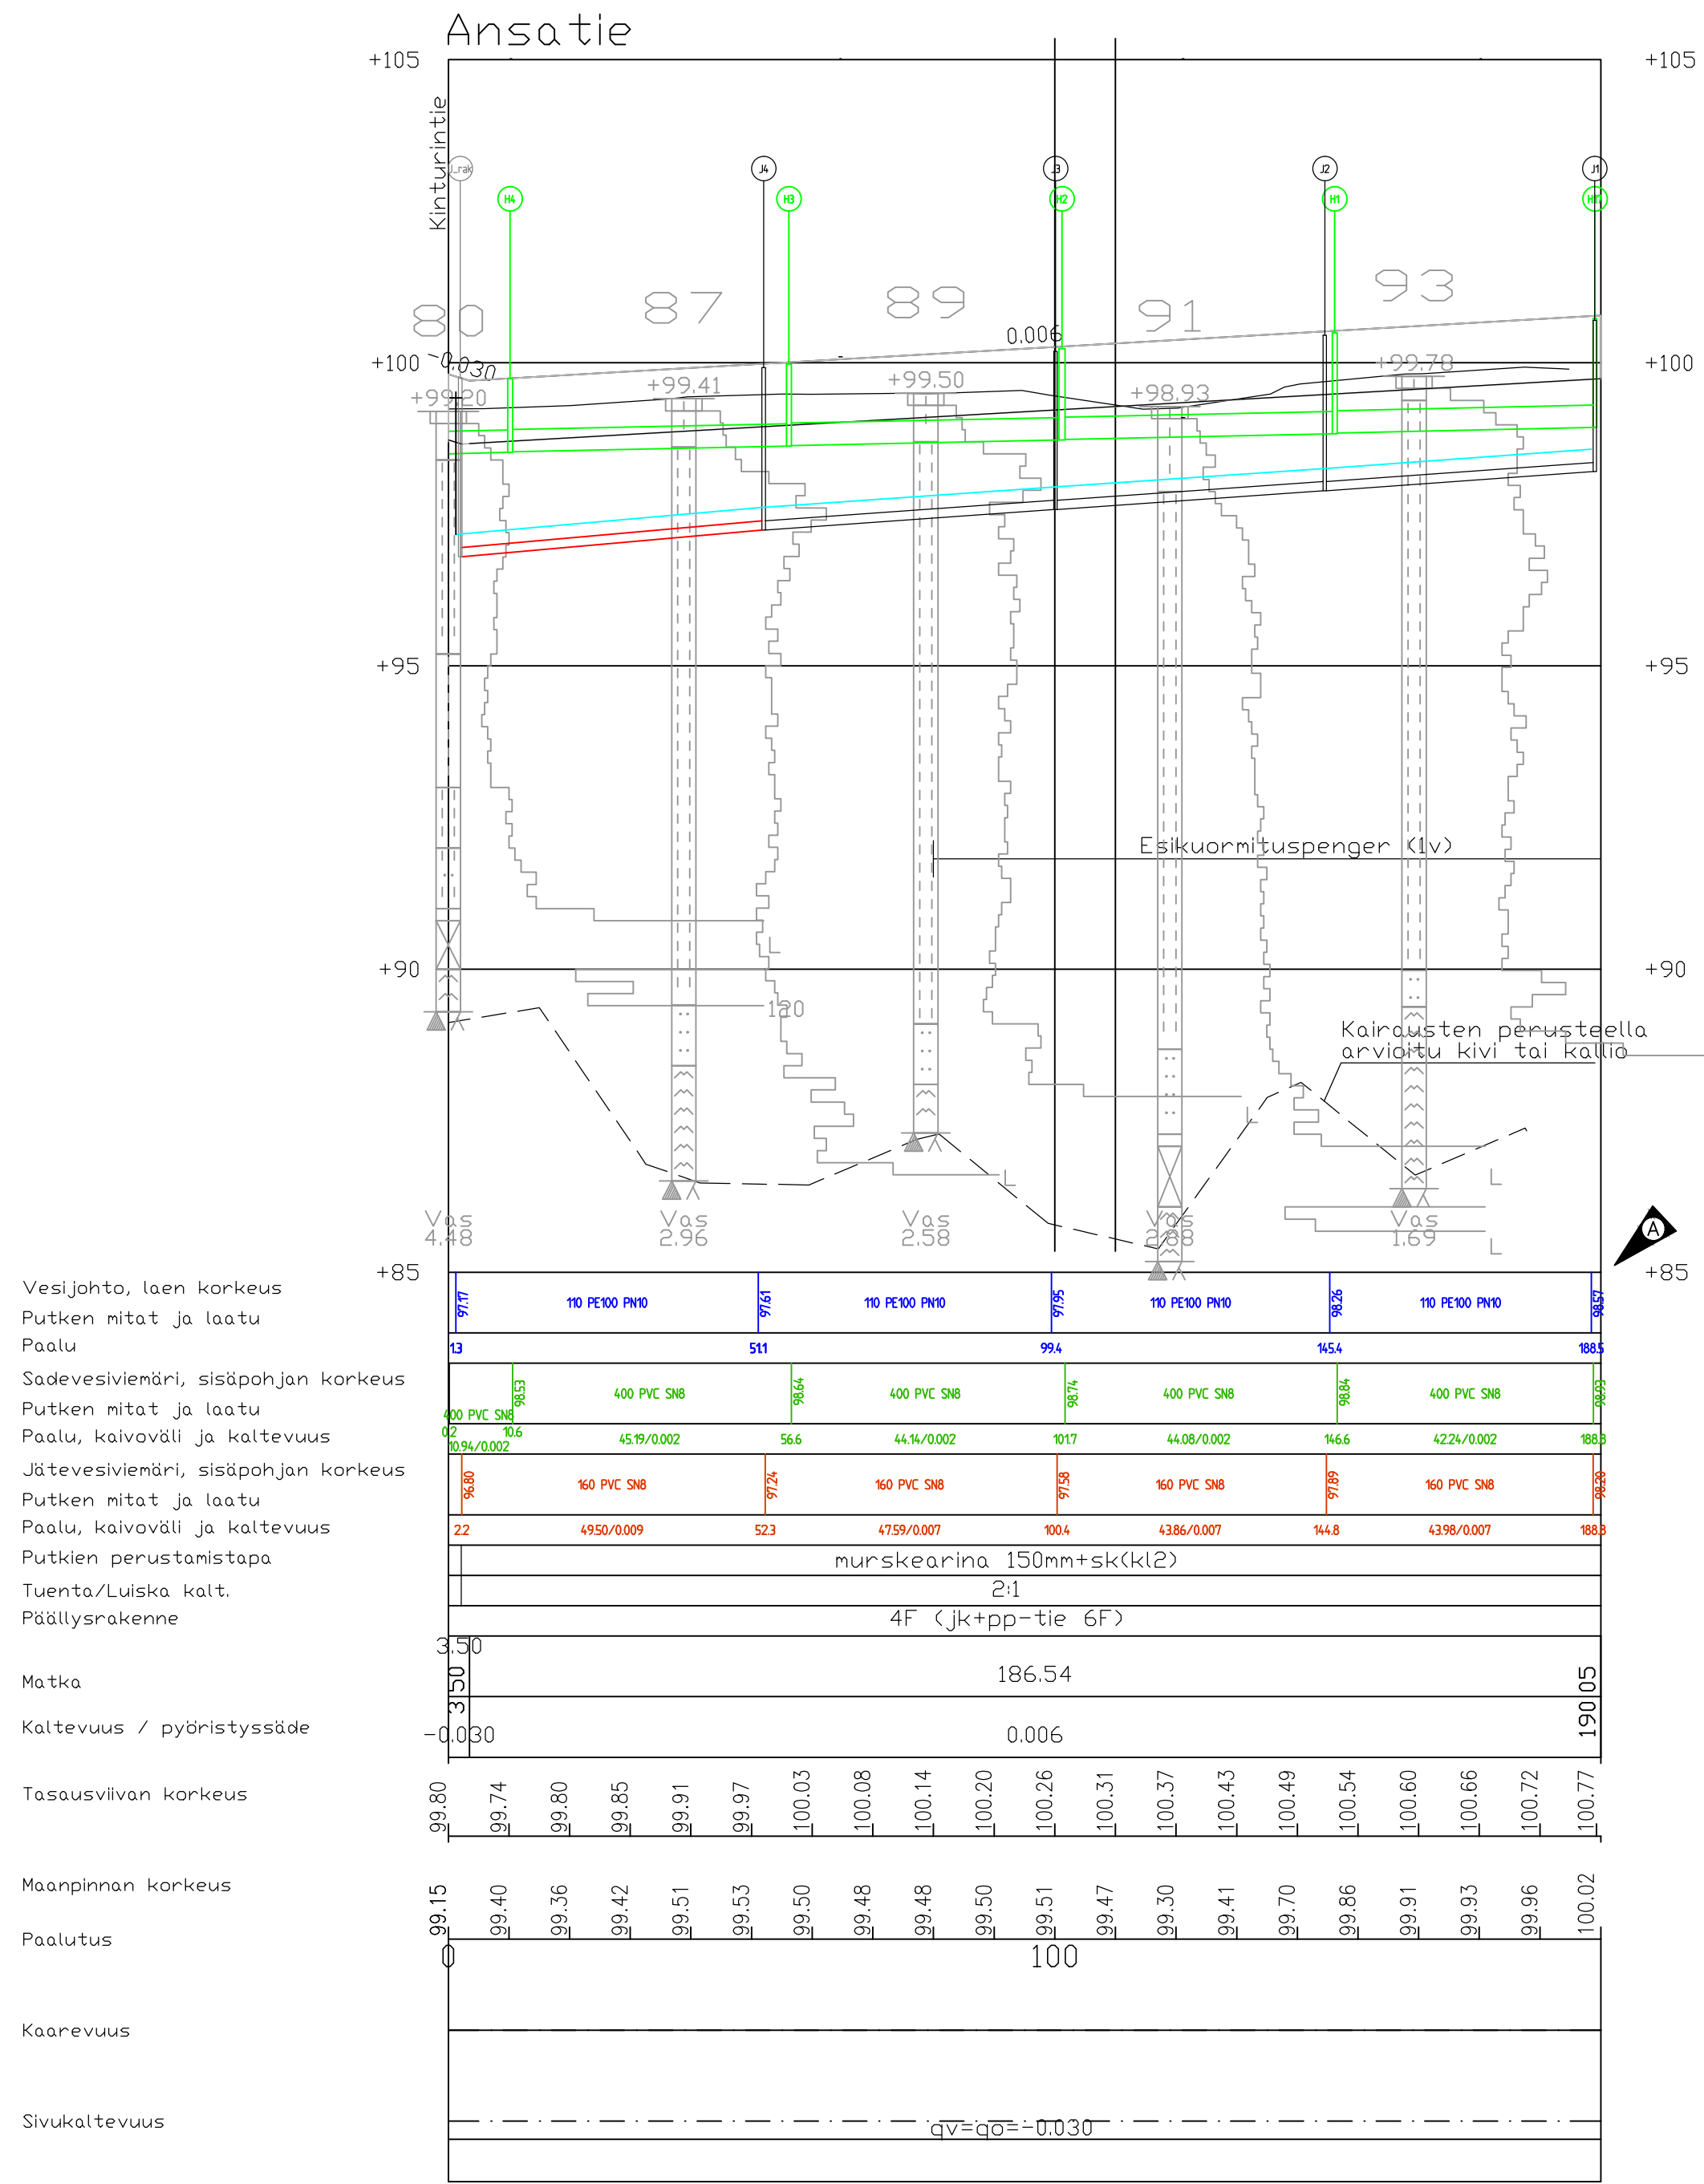

Muutos A	Muutettu vesihuoltoa, kadun kuivatusta, valaistusta ja välikaistaa. Muutettu rakennekerroksien materiaaleja ja paksuuksia sekä päivitetty N2000 korkeusjärjestelmään.	24.8.2023	J. Tuomola
	RIIHIMÄEN KAUPUNKI TEKNINEN VIRASTO YHDYSKUNTATEKNISET PALVELUT	Pvm.	Nimi
		Suunn.	
		Piirt.	
		Hyv.	
ANSATIE KATU- JA VESIHUOLTOSUUNNITELMA PITUUS- JA RAKENNEPOIKKILEIKKAUS		Tekla	
		Liittipiir.nro Suhde	Piir.nro
		1:500	