




Arjavirrankatu_KL

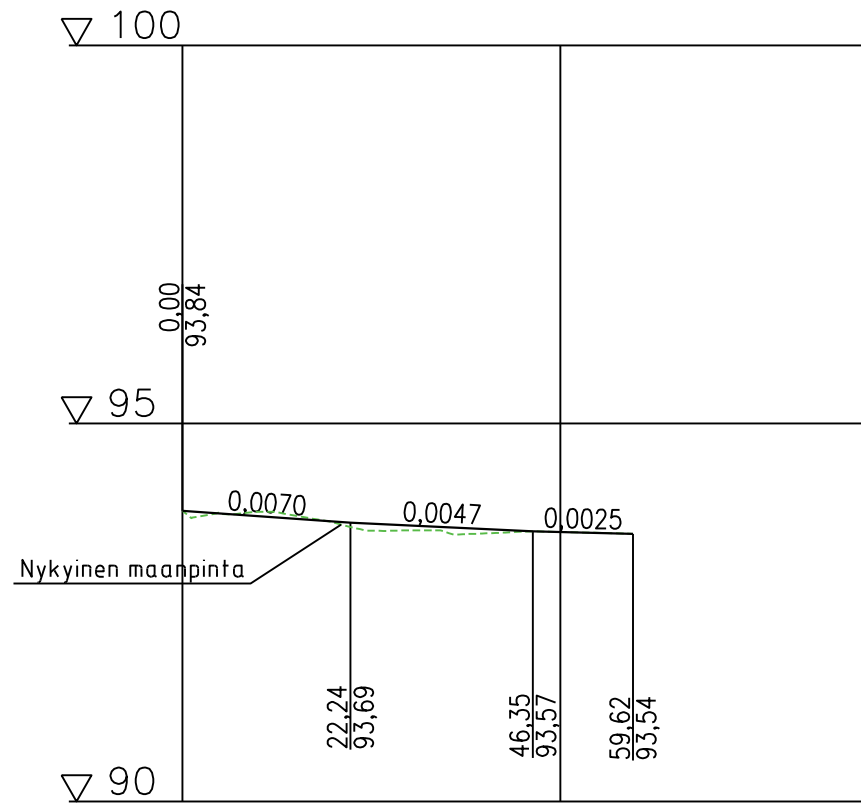

Matka	0	22,245	24,109	13,266			
Kaltevuus / pyöristyssäde		-0,007	-0,005	-0,002			
Tasausviivan korkeus	93,84	93,77	93,70	93,65	93,60	93,57	93,54
Maanpinnan korkeus	93,80	93,83	93,69	93,59	93,54	93,53	
Kaarevuus	1000	0,00	16,68	R=50	43,96	50	59,62
Ajoradan sivukaltevuus		0,00	10,48		47,32		
		qo=-0,010	qv=-0,030	qv=-0,030	qv=-0,030		

Tyyppi-poikkileikkaus leikkaus A-A

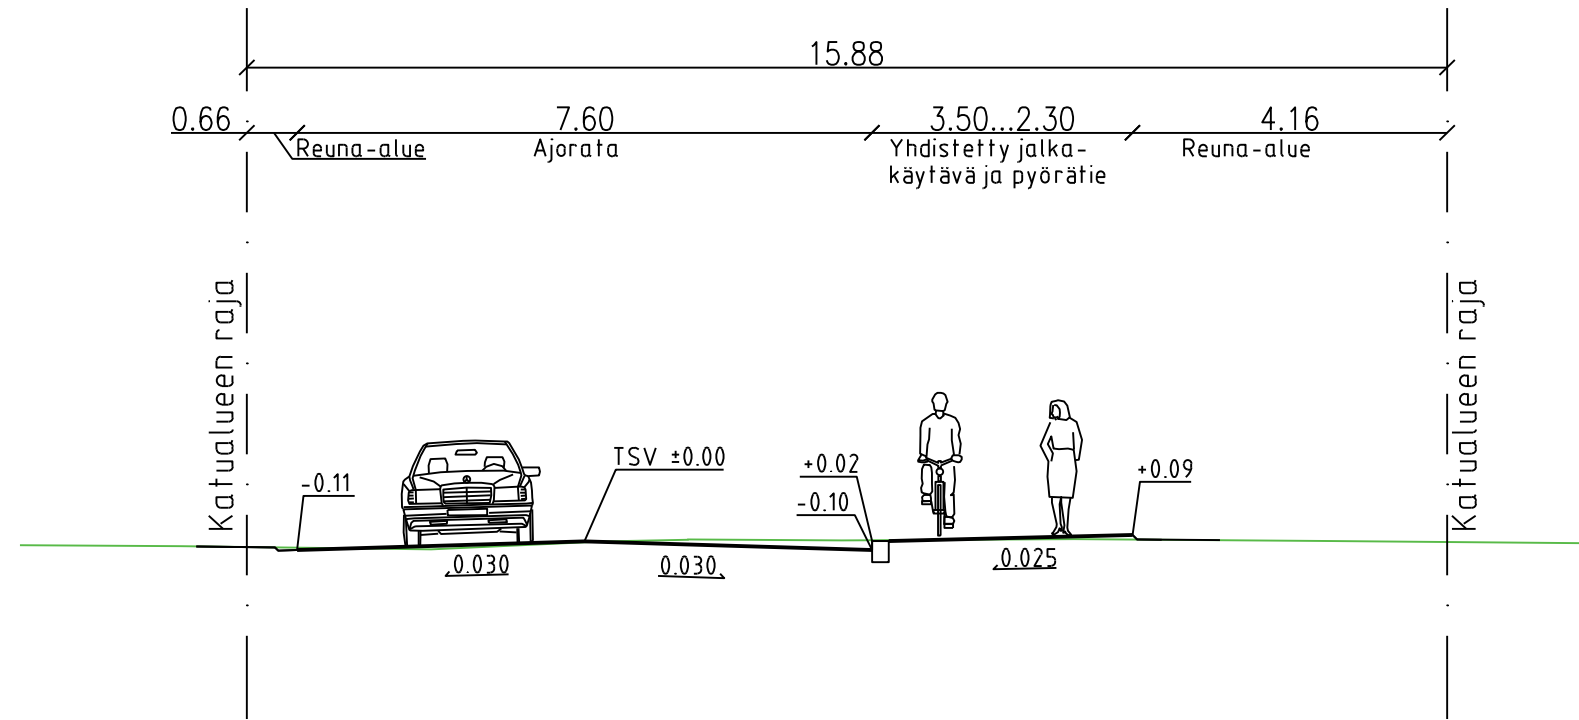

 RIIHIMÄEN KAUPUNKI TEKNINEN TOIMIALA SUUNNITTELU JA TOIMINNAOHJAUS	Pvm.	Nimi	
	Suunn.	16.11.2023	J. Suppala
	Tark.		
	Hyv.		
ARJAVIRRANKADUN LIITTYMÄN SIIRTO			
Viranhaltijapäätös			
Liitt.piiir.nro			
Korkeus- ja koordinaattijärjestelmä N2000/ETRS-GK25			
Suhde	Piiir.nro		
1:1000/1:100 1:100	9518-2		