




**RIIHIMÄKI**

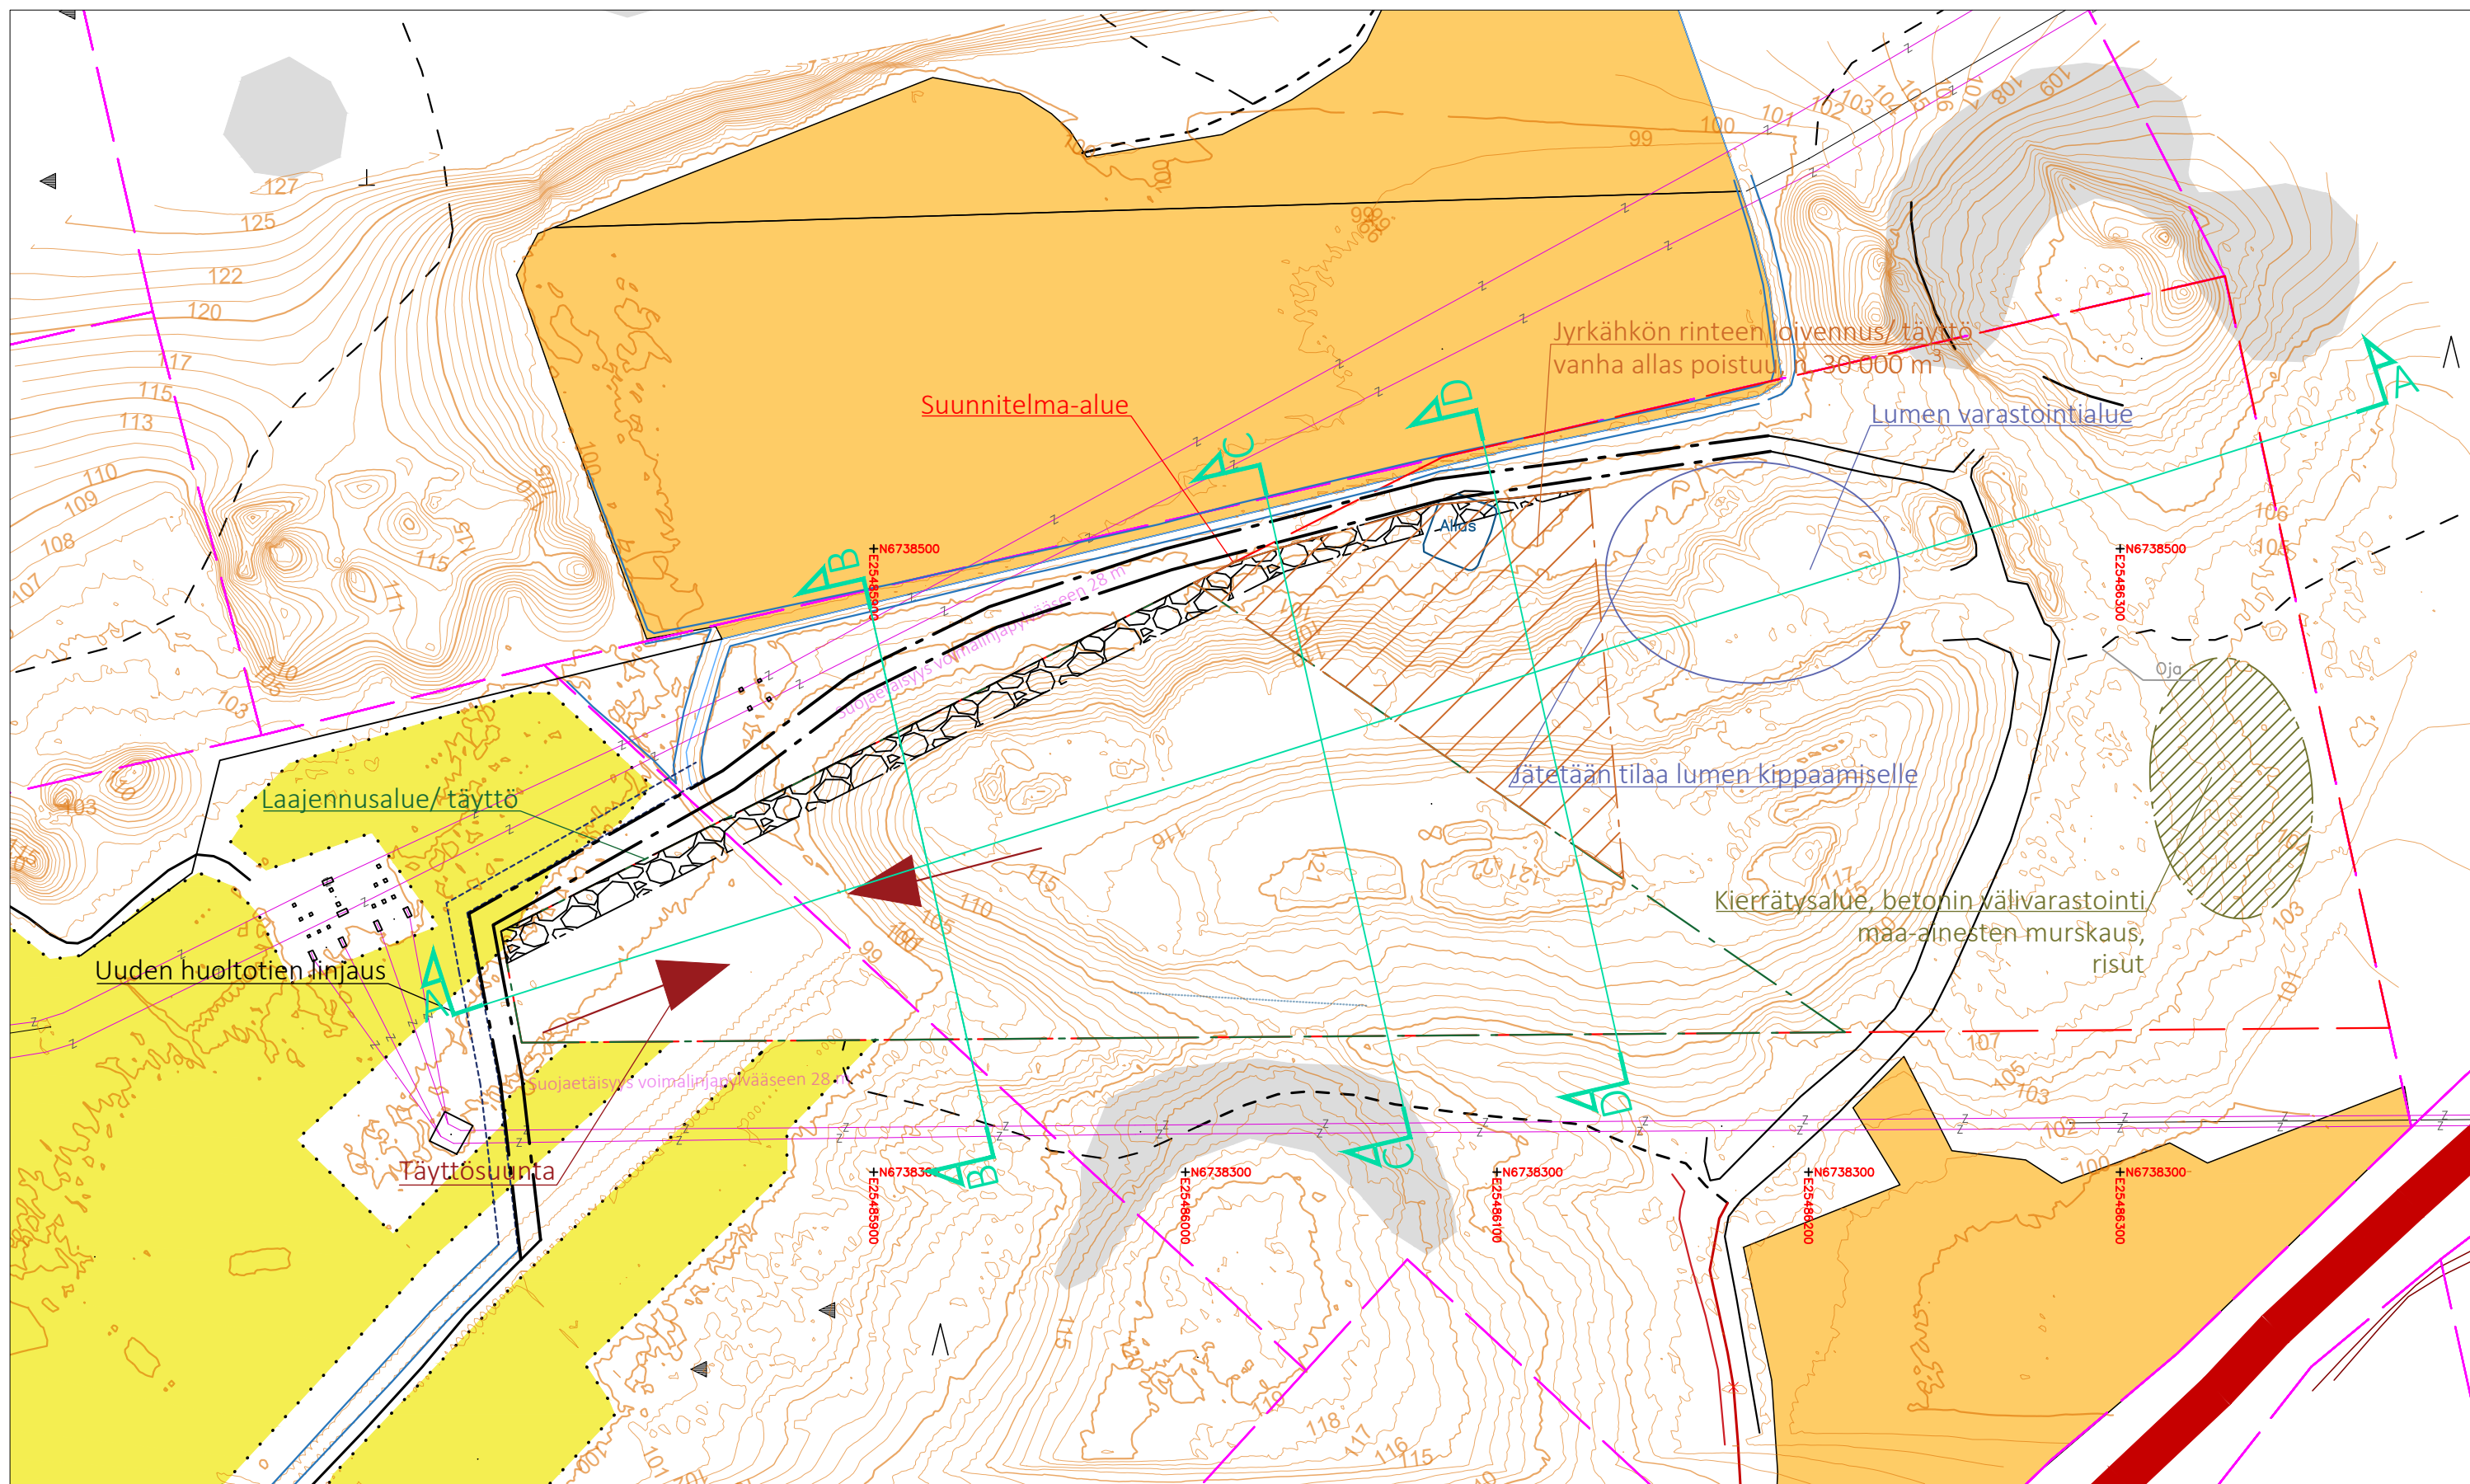

17737-003  
Kinturinmäen maankaatopaikka  
Riihimäen kaupunki  
Laajennus, täyttö- ja  
aluesuunnitelma

1:2000  
MAP  
4.4.2022

UAV-kartoitus suoritettu 13.12.2021 Taratest Oy / Michael  
Howard  
Taustakartta-aineistot:  
-- MML maastotietokanta, luettu 2.12.2021  
-- MML kiinteistörajat, luettu 2.12.2021  
-- Vanha suunnitelmapaketti-dwg/ Tähtiranta, 5.1.2016  
-- Pohjakartta, Riihimäen kaupunki, 19.11.2021



Alue, joka täytetään ensin/ vastapenger, joka estää täytön  
leviämisen. Korkeus 3 - 5 m. Täytön noustessa  
vastapenger tasolle, tehdään uusi vastapenger, jota  
vasten täyttöä jatketaan