


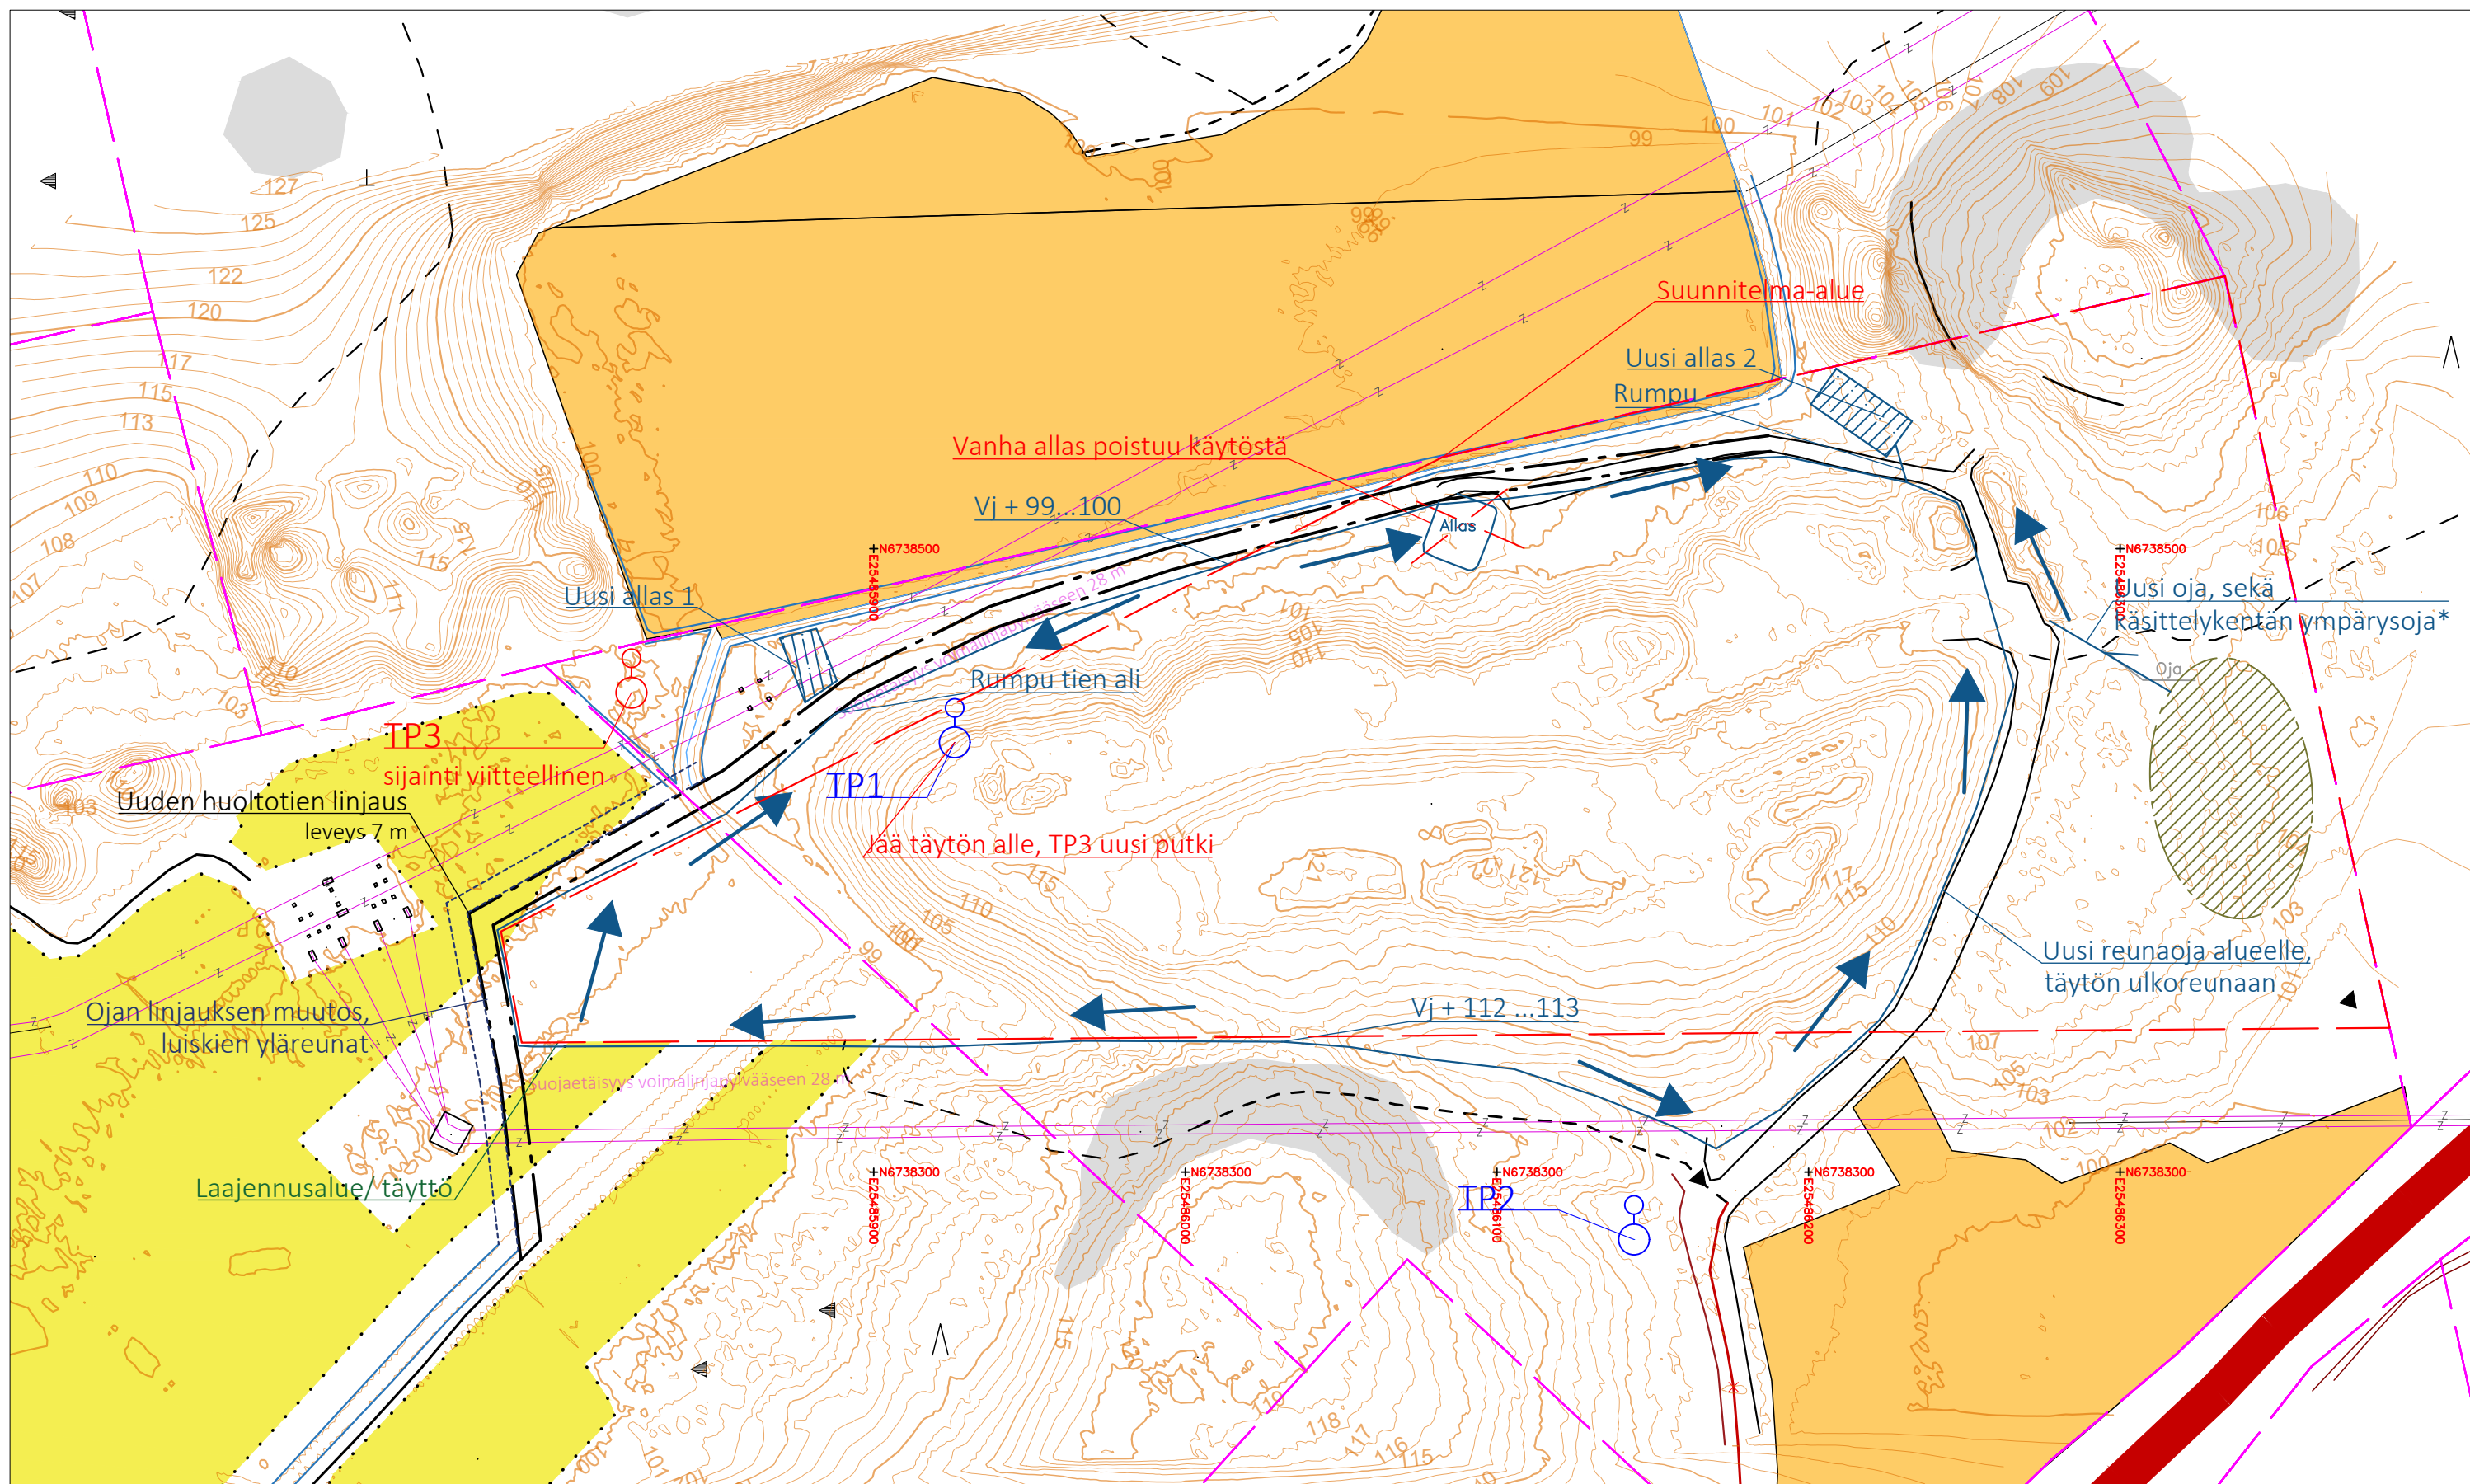

17737-003
Kinturinmäen maankaatopaikka
Riihimäen kaupunki

Laajennus, hulevesien ohjaus
alueella

1:2000
MAP
5.4.2022

UAV-kartoitus suoritettu 13.12.2021 Taratest Oy / Michael
Howard
Taustakartta-aineistot:
-- MML maastotietokanta, luettu 2.12.2021
-- MML kiinteistörajat, luettu 2.12.2021
-- Vanha suunnitelmapaketti-dwg/ Tähtiranta, 5.1.2016
-- Pohjakartta, Riihimäen kaupunki, 19.11.2021

← Vesien kulkusuunta alueella

*Käsittelykentän ympärille kaivetaan reunaajat, joita pitkin
kentän vedet kerätään, ja johdetaan uutta oja pitkin
olemassa olevan huoltotien vierusojaan, ja edelleen
idänpuoleiselle hulevesialtaalle. Mikäli huoltotien ali on
olemassa oleva rumpu, tätä voidaan hyödyntää vesien
ohjauksessa