


Tyypipoikkileikkaus Kiertoliittymä Leikkaus A-A

57,8

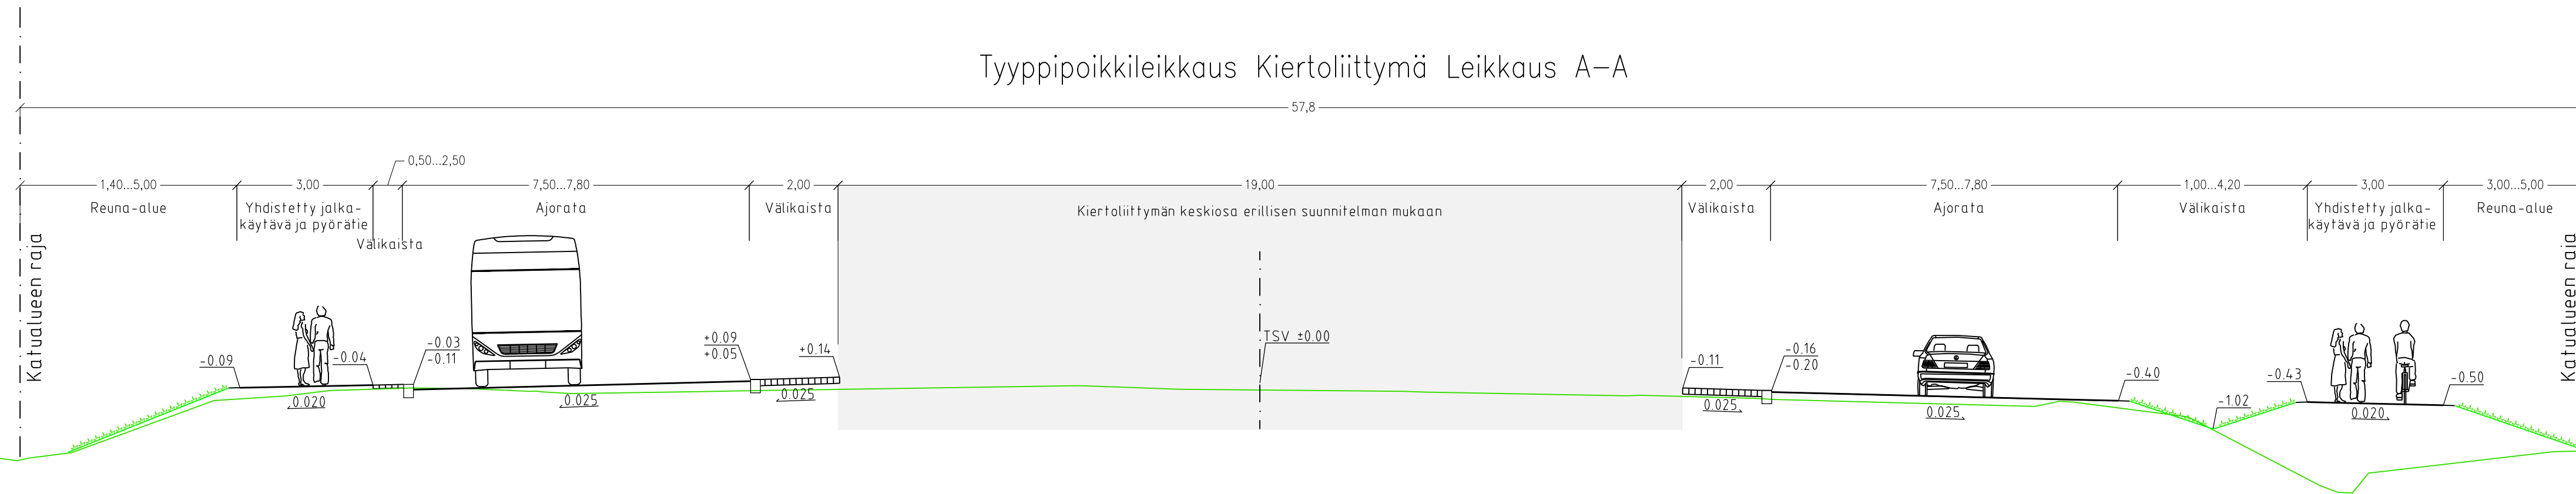

RIIHIMÄEN KAUPUNKI
TEKNINEN TOIMIALA
SUUNNITTELU JA TOIMINNAOHJAUS

Pvm.

Nimi

2.11.2023

J. Tuomola

Tark.

Hyv.

Viranhaltijapäätös

Liitt.piiir.nro

Korkeus- ja koordinaattijärjestelmä

N2000/ETRS-GK25

Suhde

Piiir.nro

KIRJAUKSENTIE-V.O. MÄKISEN KADUN RISTEYS

KATUSUUNNITELMA
TYYPPIPOIKKILEIKKAUS

1:100

9517-3