


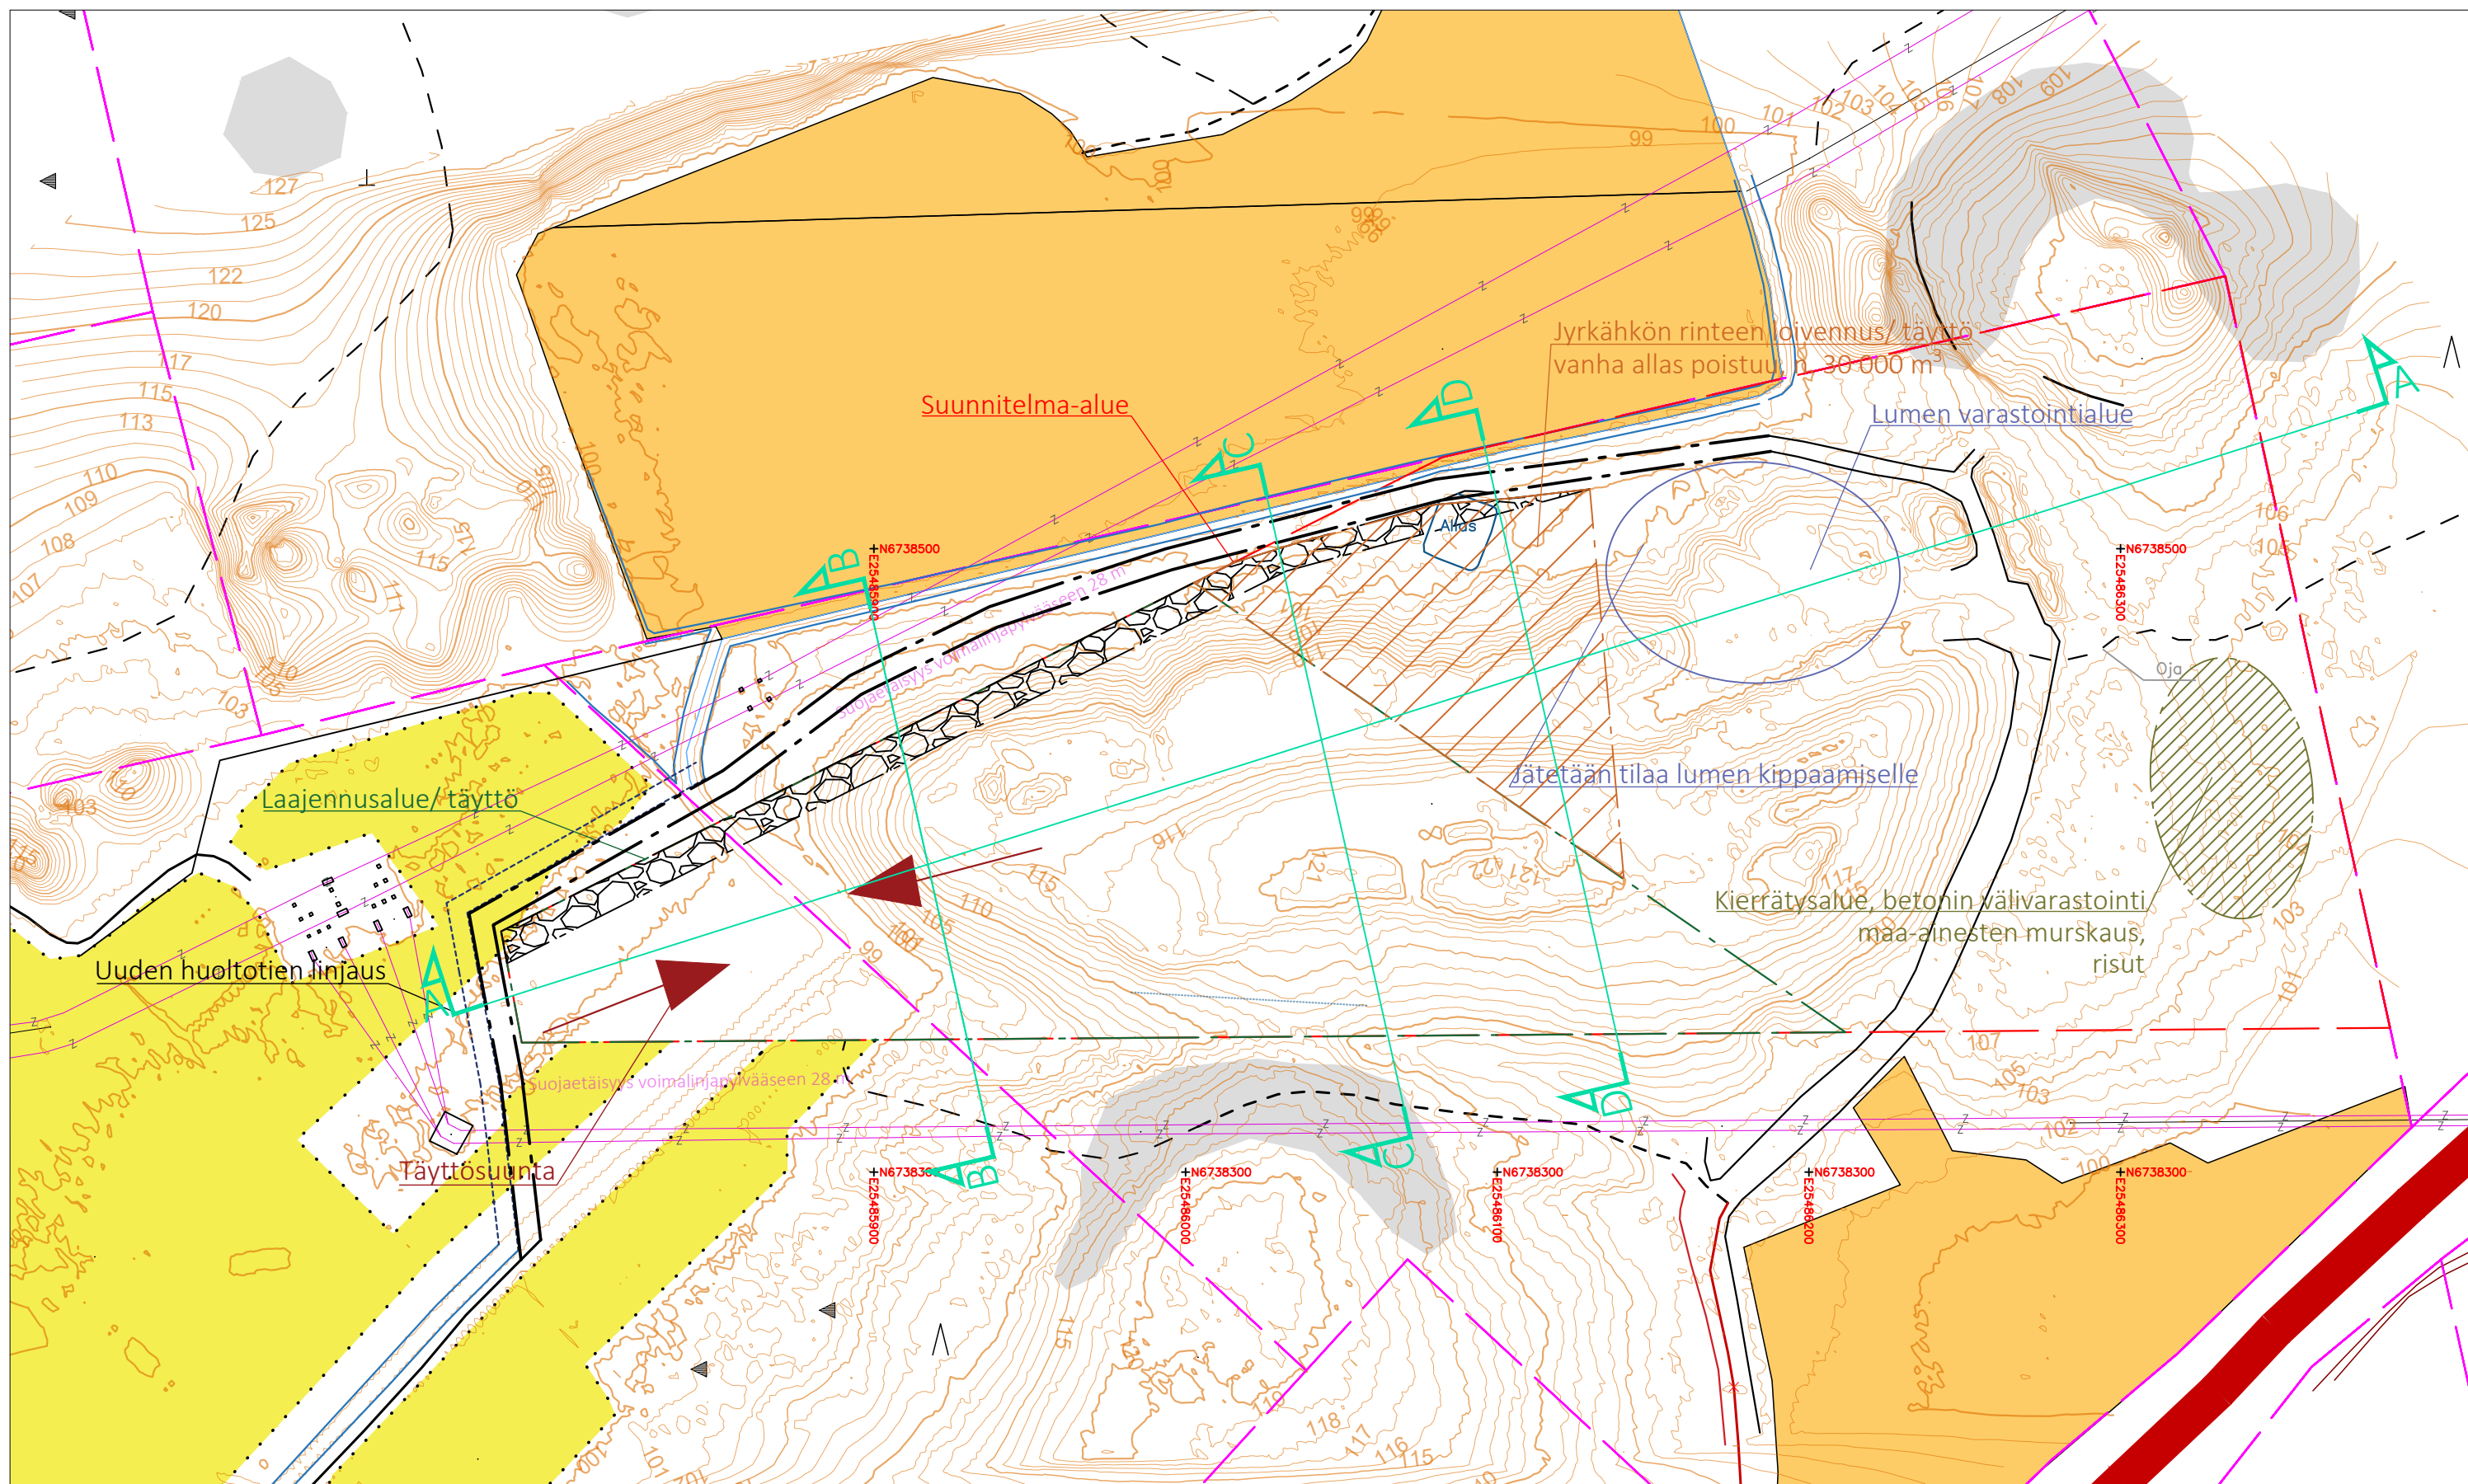

RIIHIMÄKI



17737-003
Kinturinmäen maankaatopaikka
Riihimäen kaupunki
Laajennus, täyttö- ja
aluesuunnitelma

1:2000
MAP
4.4.2022

UAV-kartoitus suoritettu 13.12.2021 Taratest Oy / Michael Howard
Taustakartta-aineistot:
-- MML maastotietokanta, luettu 2.12.2021
-- MML kiinteistörajat, luettu 2.12.2021
-- Vanha suunnitelmapaketti-dwg/ Tähtiranta, 5.1.2016
-- Pohjakartta, Riihimäen kaupunki, 19.11.2021



Alue, joka täytetään ensin/ vastapenger, joka estää täytön leviämisen. Korkeus 3 - 5 m. Täytön noustessa vastapengeren tasolle, tehdään uusi vastapenger, jota vasten täyttöä jatketaan