



ML Etelän Viertotie

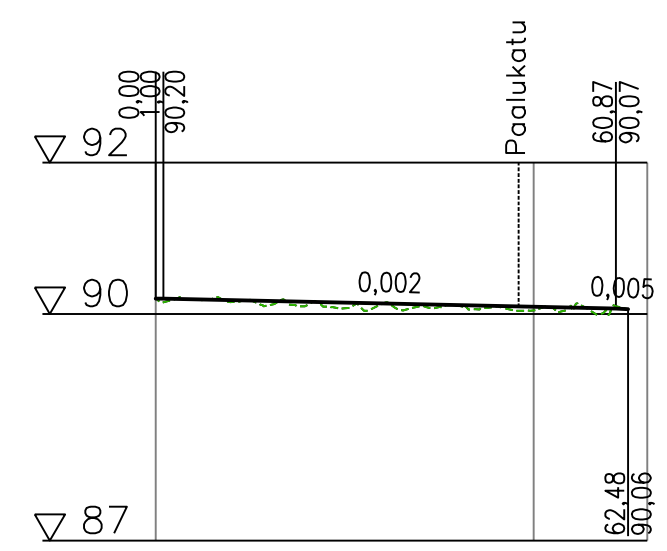


Päällysrakenne Putkien perustamistapa		
Matka	0	60,87 1,607 62,477
Kaltevuus / pyöristyssäde	-0,002	-0,002
Tasausviivan korkeus	90,20	90,07
Maanpinnan korkeus	90,16	90,00
Kaarevuus	Sr	Sr
Ajoradan sivukaltevuus	qo=-0,025 qv=-0,025	

ML Jkpp

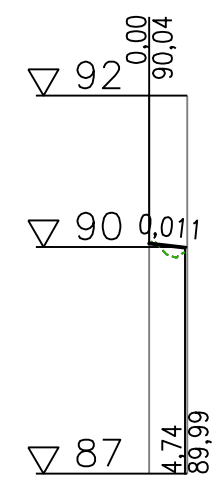


Päällysrakenne Putkien perustamistapa		
Matka	0	4,739 4,739 89,99
Kaltevuus / pyöristyssäde	-0,011	
Tasausviivan korkeus	90,04	89,99
Maanpinnan korkeus	90,05	89,99
Kaarevuus	Sr	Sr
Jkpp sivukaltevuus	qo=0,005 qv=-0,005	

ML Jk-väylä (pysäkki)

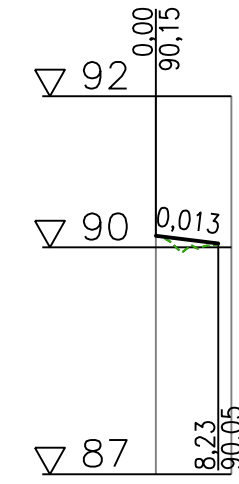


Päällysrakenne Putkien perustamistapa		
Matka	0	8,234 8,234 90,05
Kaltevuus / pyöristyssäde	-0,013	
Tasausviivan korkeus	90,15	90,05
Maanpinnan korkeus	90,15	90,05
Kaarevuus	Sr	Sr
Jk-väylä sivukaltevuus	qo=0,020 qv=-0,020	


Tyypipoikkileikkaus A - A
Etelän Viertotie
1:100

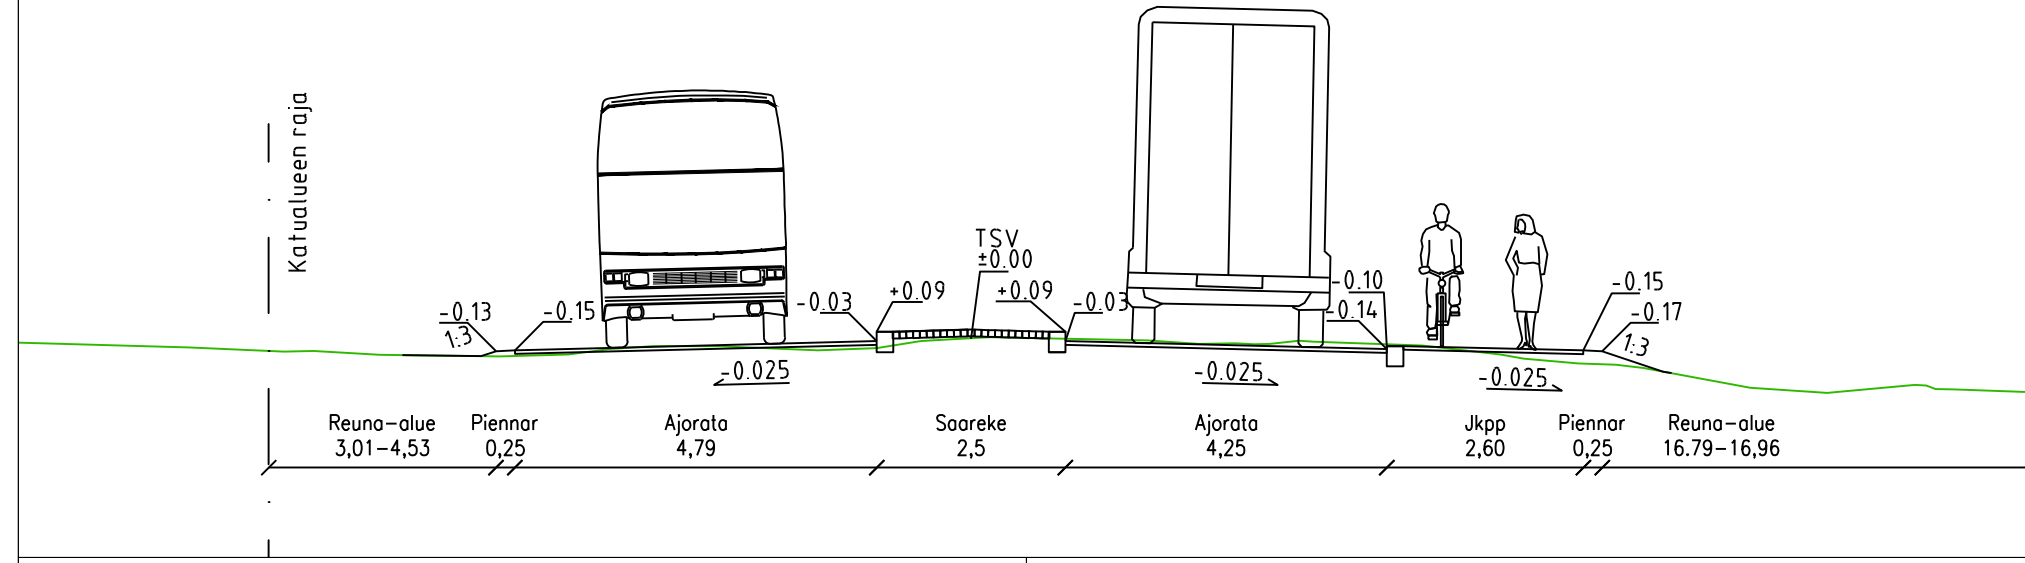

Tyypipoikkileikkaus B - B
Jkpp
1:100

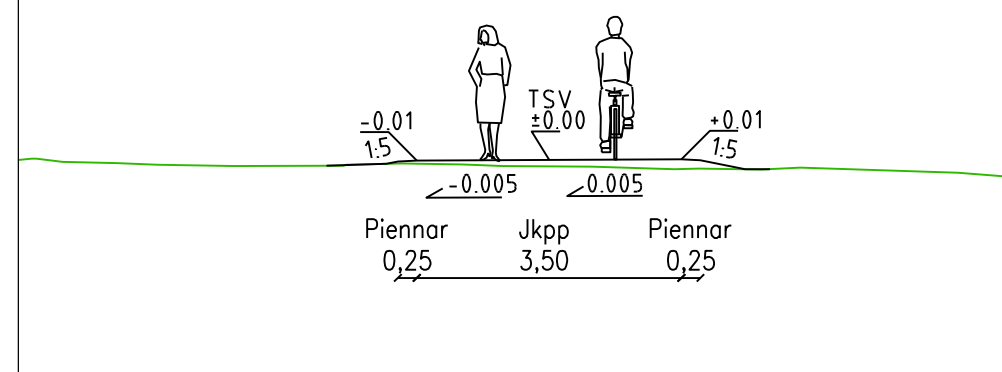

Tyypipoikkileikkaus C - C
Jk-väylä (pysäkki)
1:100

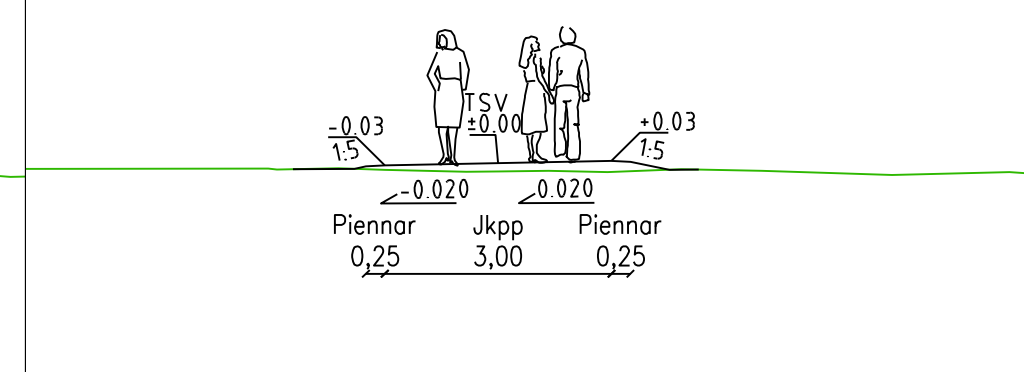

RIIHIMÄEN KAUPUNKI
TEKNINEN TOIMIALA
SUUNNITTELU JA TOIMINNANOHJAUS

ETELÄN VIERTOTIE
SUOJATIESAAREKE, PAALUKADUN RISTEYS

KATUSUUNNITELMA
PITUUSLEIKKAUS, TYYPPIPOIKKILEIKKAUS

Pvm.	Nimi
Suunn.	17.11.2023 J. Mansikka
Piirt.	
Hyv.	M. Vasko
Viranhaltijapäätös	
Läht.piiir.nro	8014, 9515-1
Korkeus- ja koordinaattijärjestelmä	NZ2000/ETRS-GK25
Suhde	Piir.nro
1:1000/1:100	9515-2