
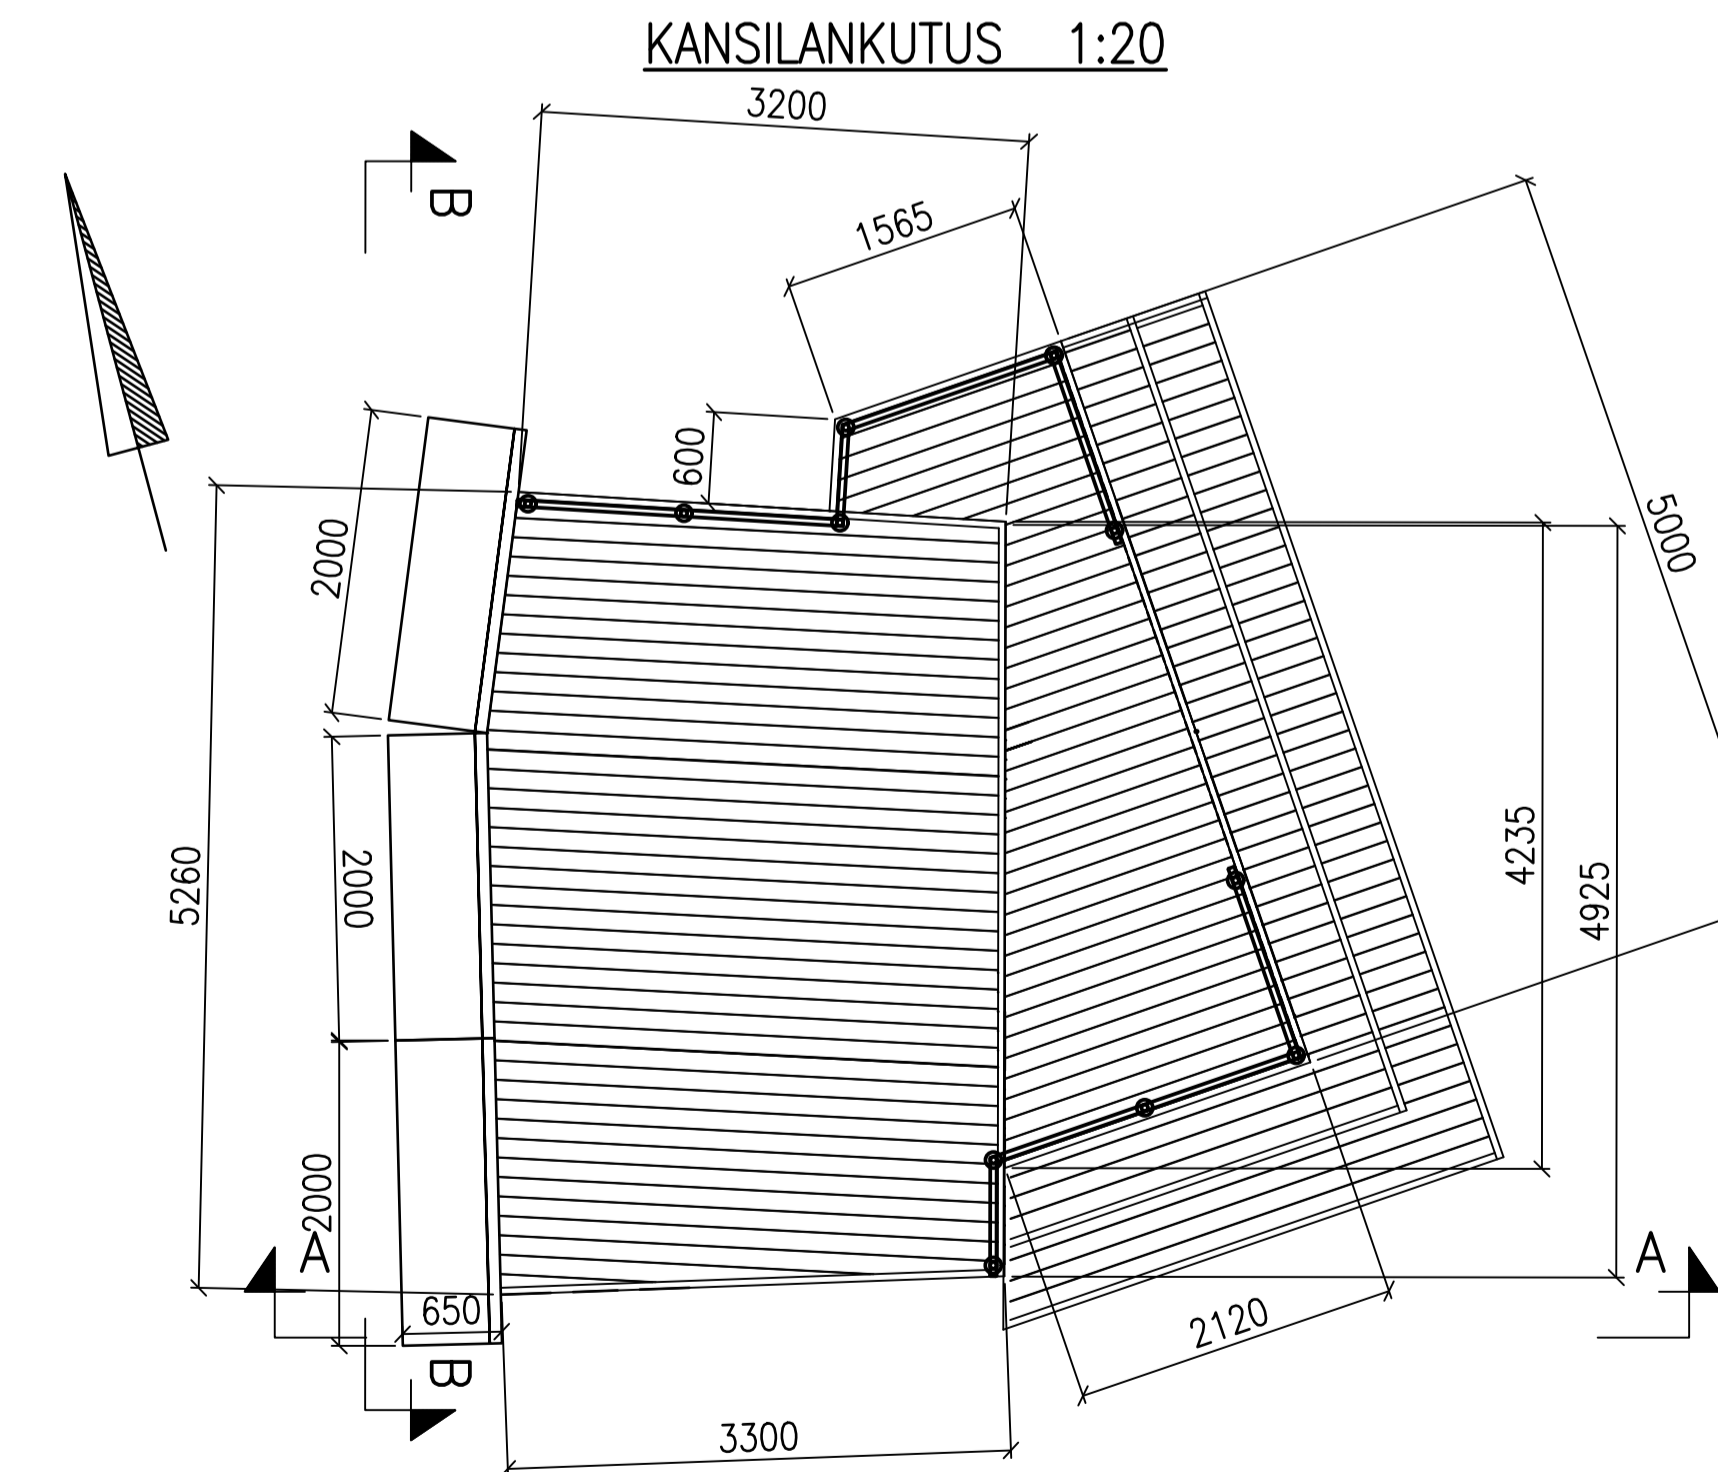


Puutavara: Sahatavara T30
ympärihöylätty 45X125 ja 45X95
reunat pyörästetty

Pintakäsittely: Kaikki puutavara:
Accoya -kylästetty

Kiinnikkeet: Ruuvikiinnitys, uppokanta, ruostumattomat ruuvit, luokka A2
6X80 osakierre

Palkkiruuvit: ISO 630 FE 360A, Sinkitys EN 1461

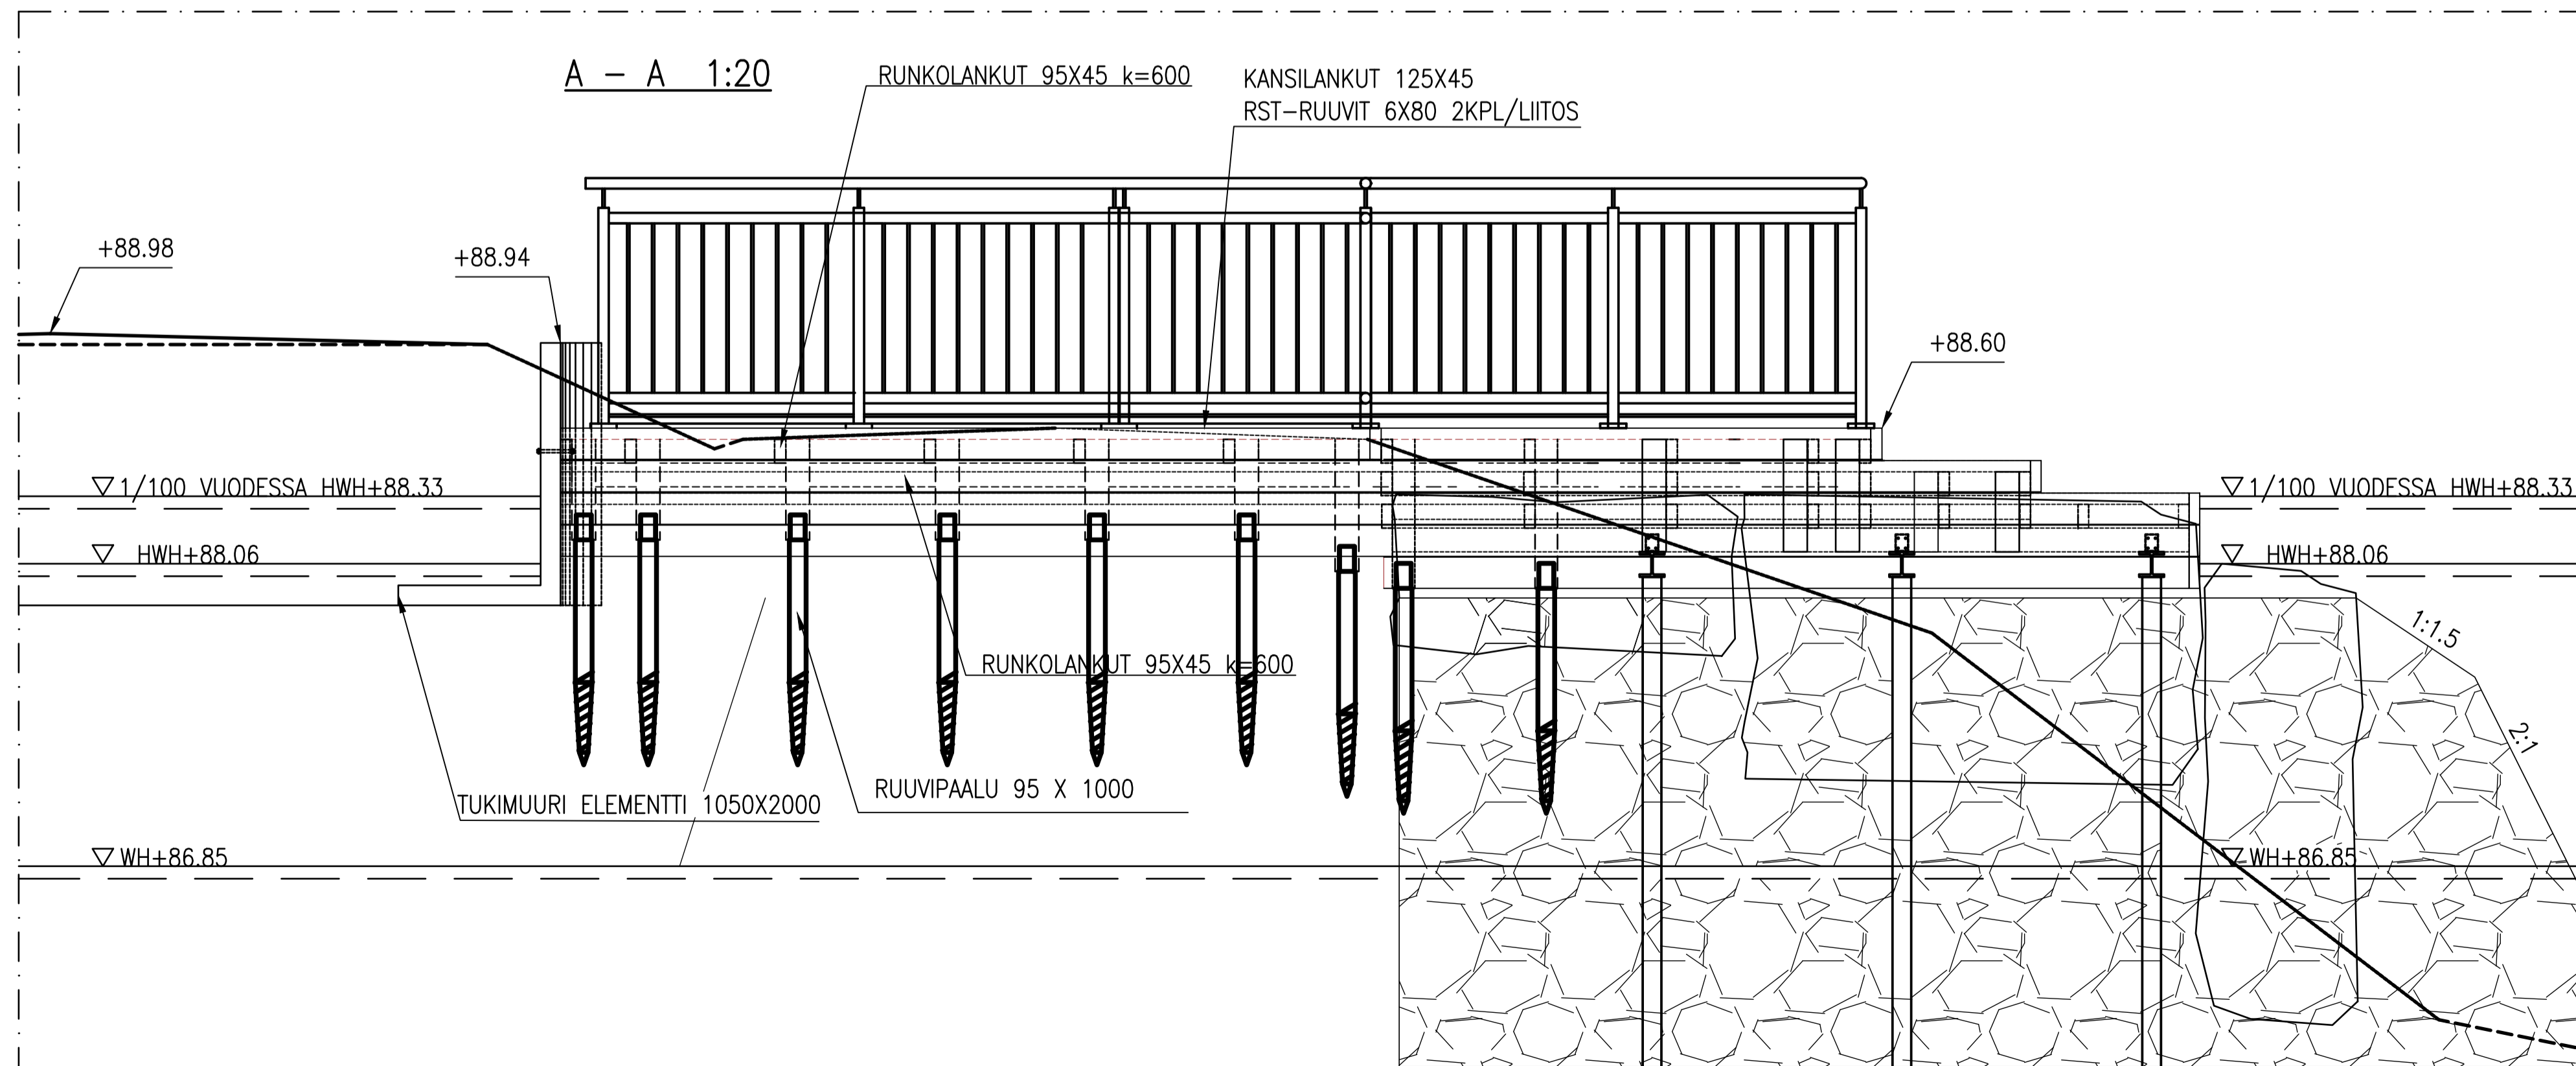

RIIHIMÄEN KAUPUNKI TEKNINEN TOIMIALA SUUNNITELU JA TOIMINNOHJAUS	Pvm.	Nimi	
	Sum.	XX.XX.2020	JARIL SAHRANTA
	Tek.	XX.XX.2020	TINA LOBBAS
	Hyv.	XX.XX.2020	TINA LOBBAS
	Verkkoliikenne	XX.XX.2013	BJK
PUUSTORAITTI_8_TERRASSI YLEISPIIRUSTUS_LUONNOS_31.01.2024			Liikenne 1234 Korkeus- ja koordinaattijärjestelmä N2000/ETRS-OK25 Pituus
PUUSTOSUUNNITELMA OSAPIIRUSTUS 101		1:20/1:100 9503-101	