


Puistoraitti 8

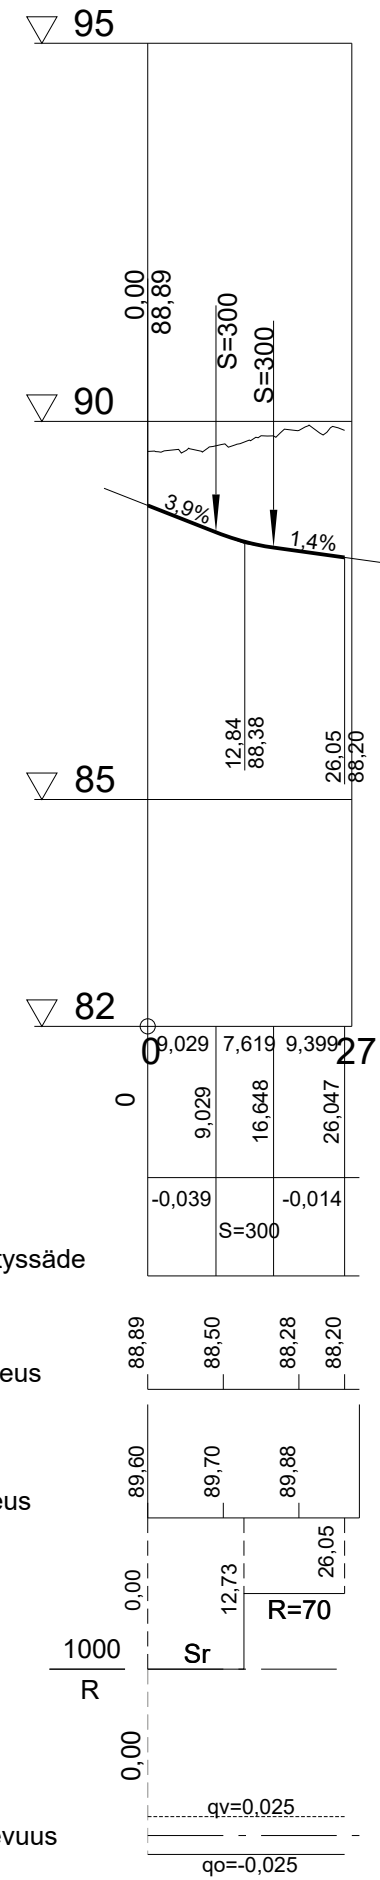

Kaltevuus / pyöristyssäde


Tasausviivan korkeus



Maanpinnan korkeus

Kaarevuus

Ajoradan sivukaltevuus

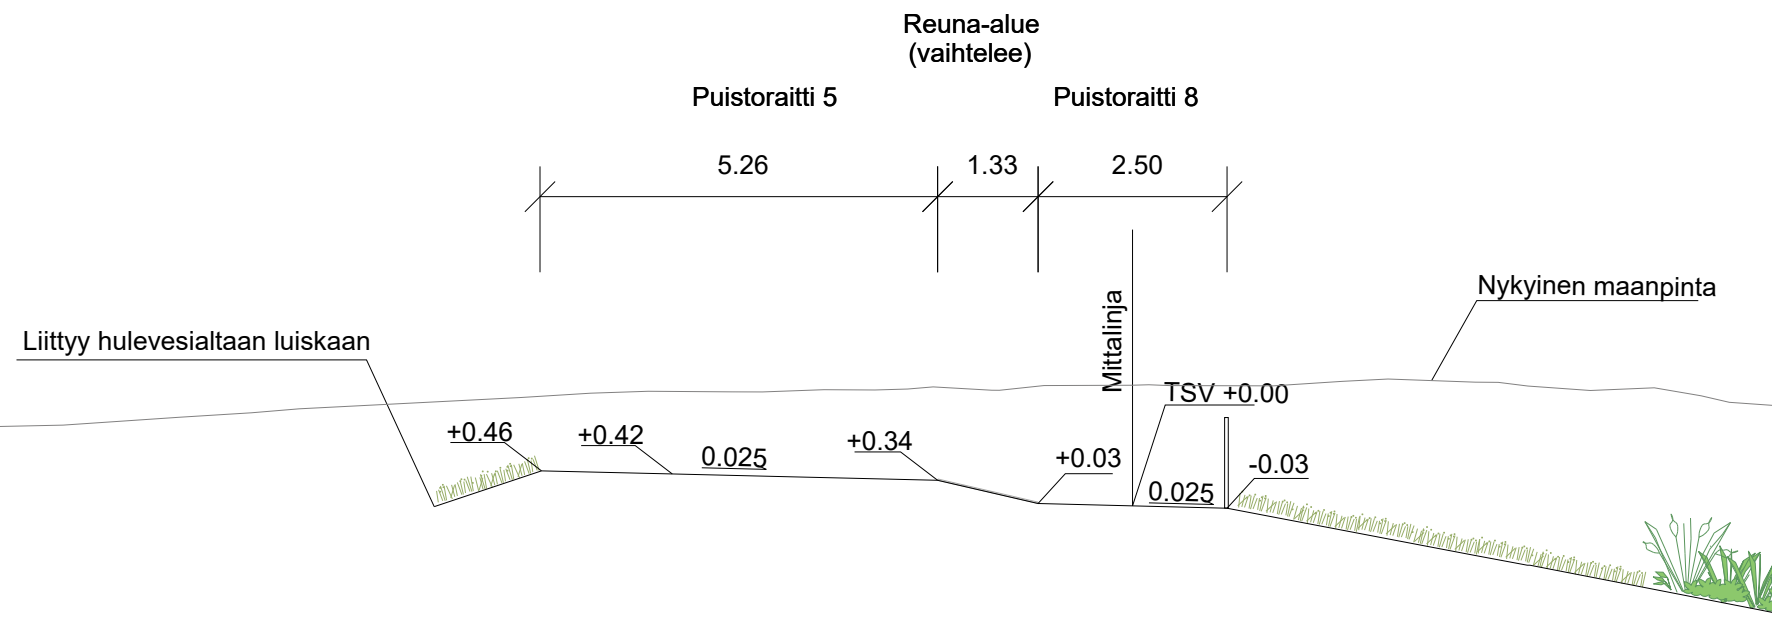PUISTORAITTI 8 PL 20 1:100



 RIIHIMÄEN KAUPUNKI TEKNIINEN TOIMIALA SUUNNITTELU JA TOIMINNAHOJAUS	Pvm.	Nimi	
	Suunn.	2.2.2024	V. Virtanen / N. Mensonen
	Tark.	2.2.2024	K.-H. Wikberg
	Hyy.		
Puistoraitti 8 PUISTOSUUNNITELMA PITUUSLEIKKAUS TYYPPIPOIKKILEIKKAUS	Viranhaltijapäätös	XX.XX.2024	
	Liitt.piiir.no	9502-100	
	Korkeus- ja koordinaattijärjestelmä	N2000/ETRS-GK25	
	Suhde	Piir.no	
		1:1000/1:100 9502-111	