




Puistoraitti 7

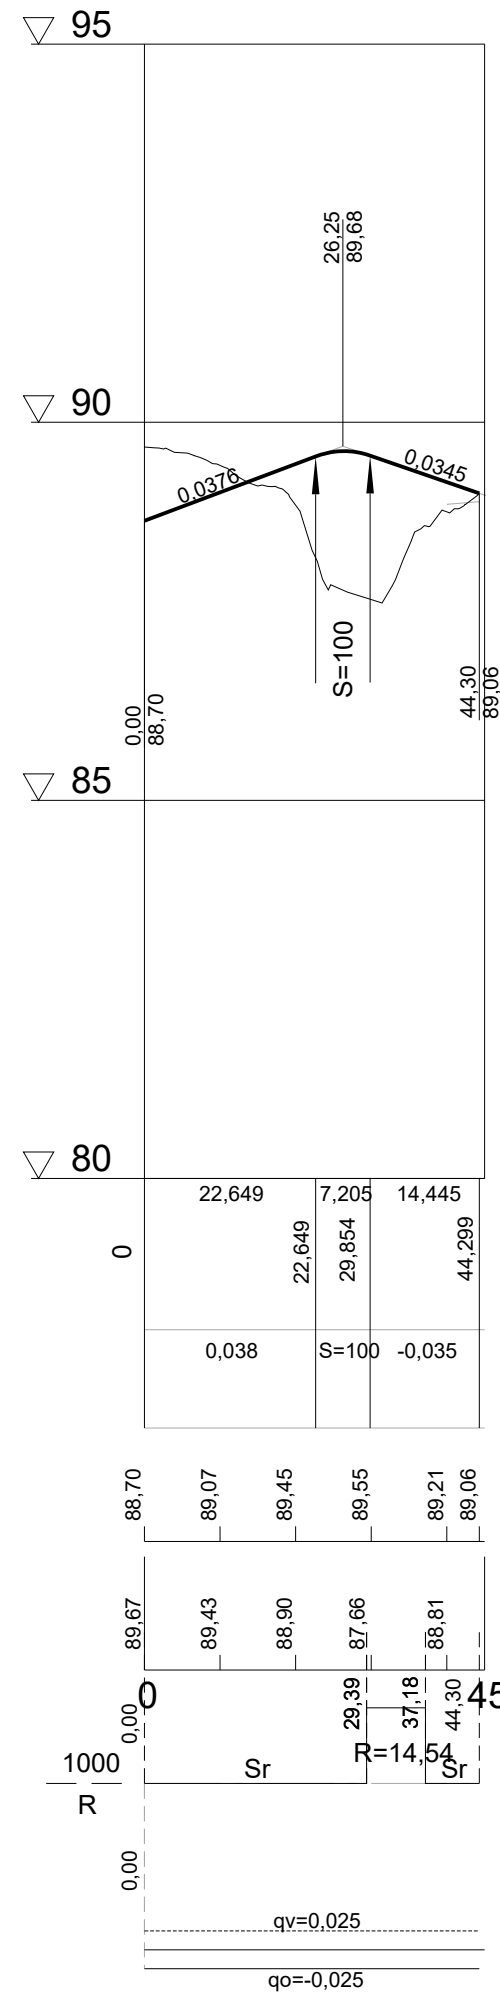

PUISTORAITTI 7 PL 30 1:100

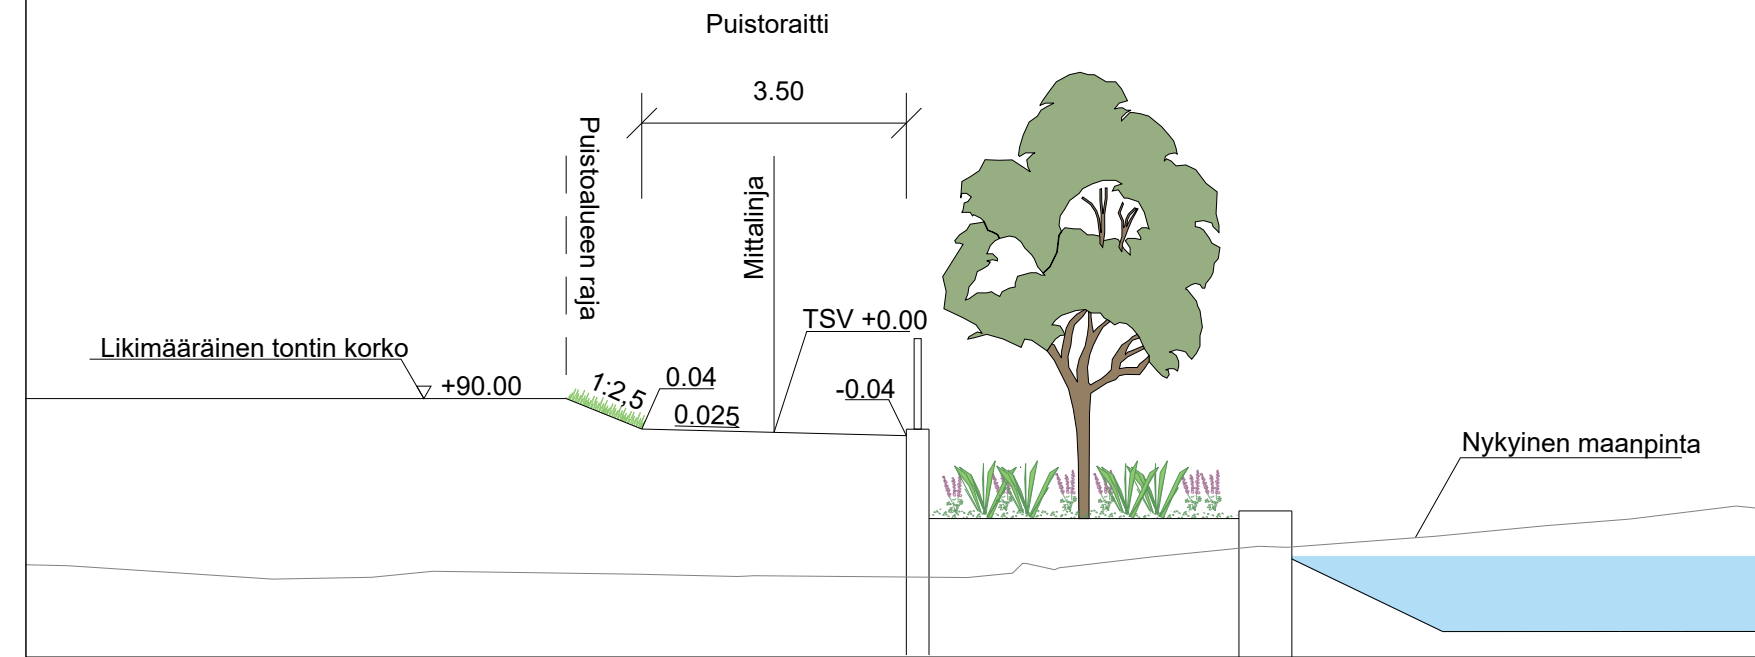

 RIIHIMÄEN KAUPUNKI TEKINEN TOIMIALA SUUNNITTELU JA TOIMINNAOHJAUS	Pvm.	Nimi	
	Suunn.	2.2.2024	V. Virtanen / N. Mensonen
	Tark.	2.2.2024	K.-H. Wikberg
	Hyy.		
Puistoraitti 7 PUISTOSUUNNITELMA PITUUSLEIKKAUS TYYPPIPOIKKILEIKKAUS	Viranhaltijapäätös	XX.XX.2024	
	Liitt.pii.nro	9502-100	
	Korkeus- ja koordinaattijärjestelmä	N2000/ETRS-GK25	
	Suhde	Piir.nro	
1:1000/1:100		9502-110	

