




Puistoraitti 6

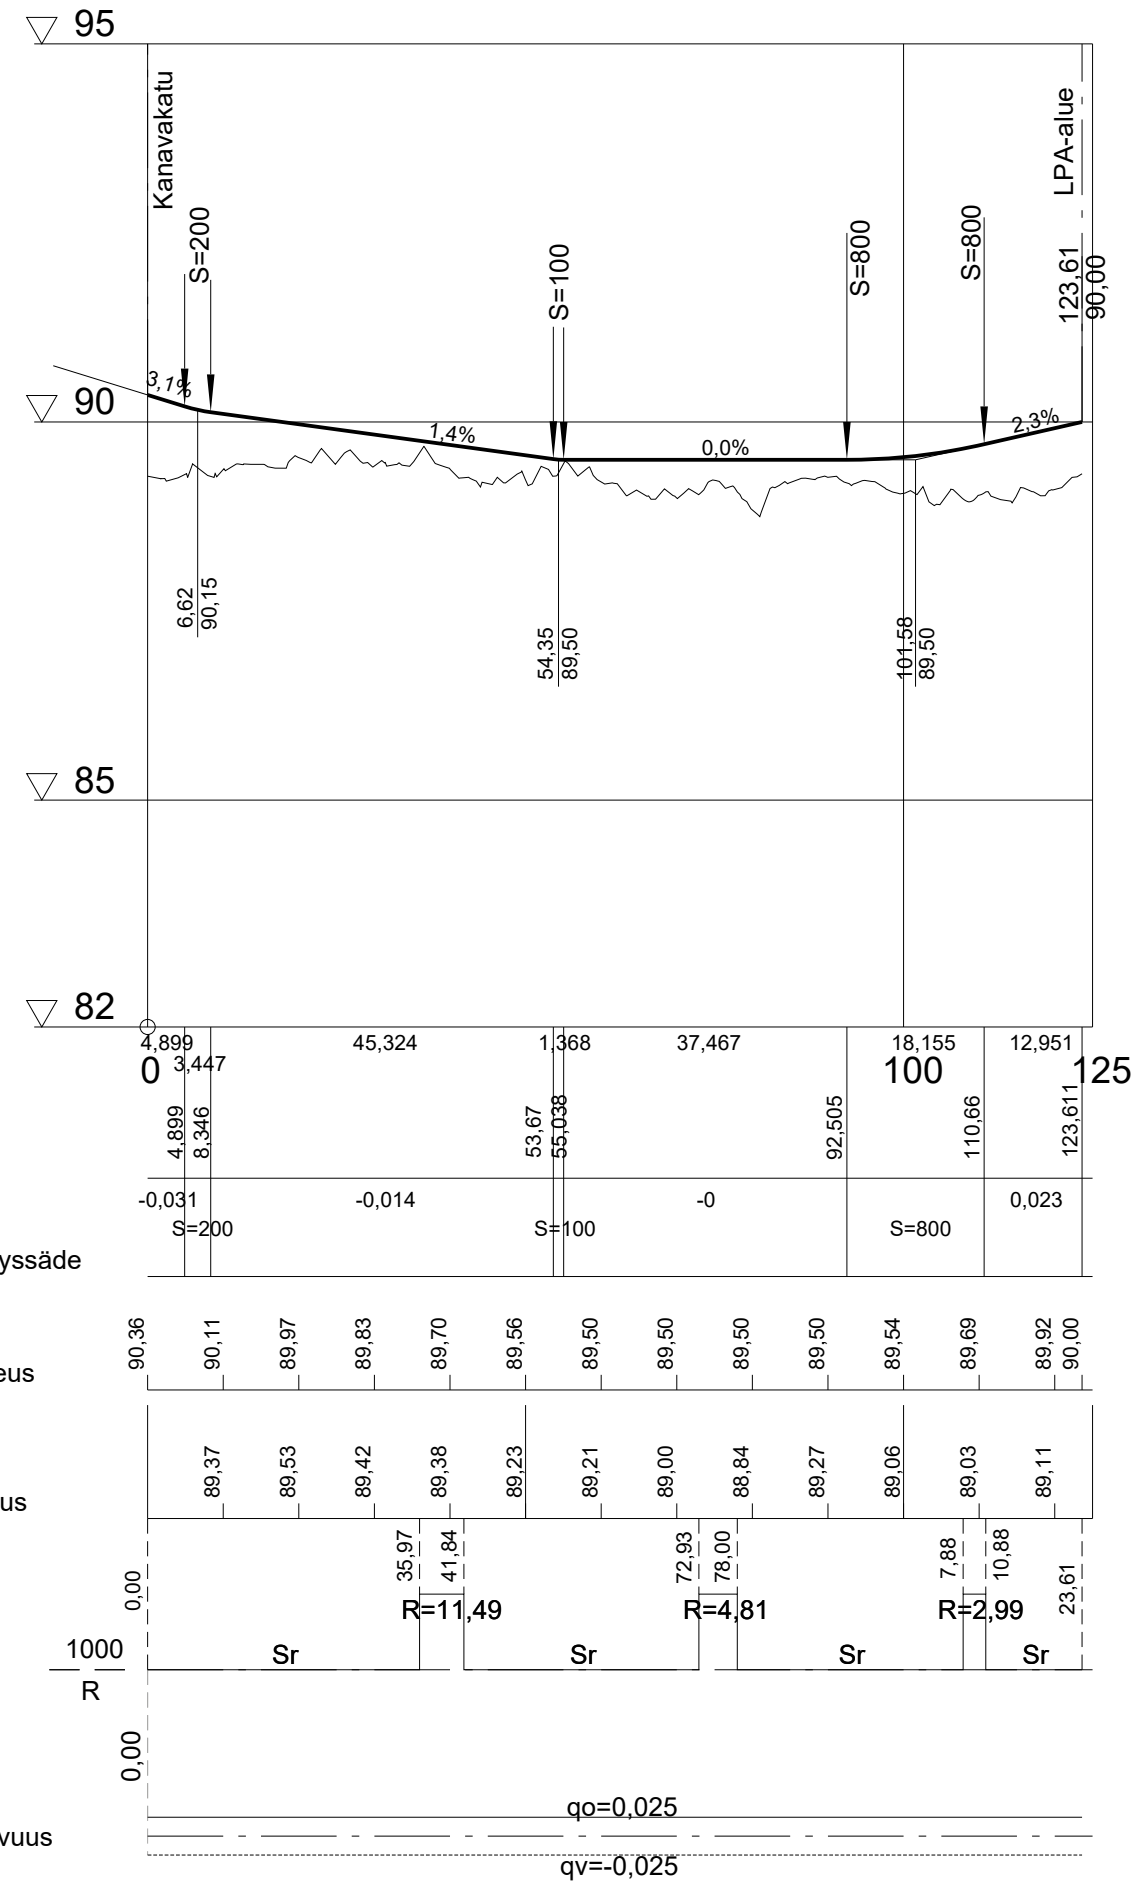

PUISTORAITTI 6 PL 60 1:100

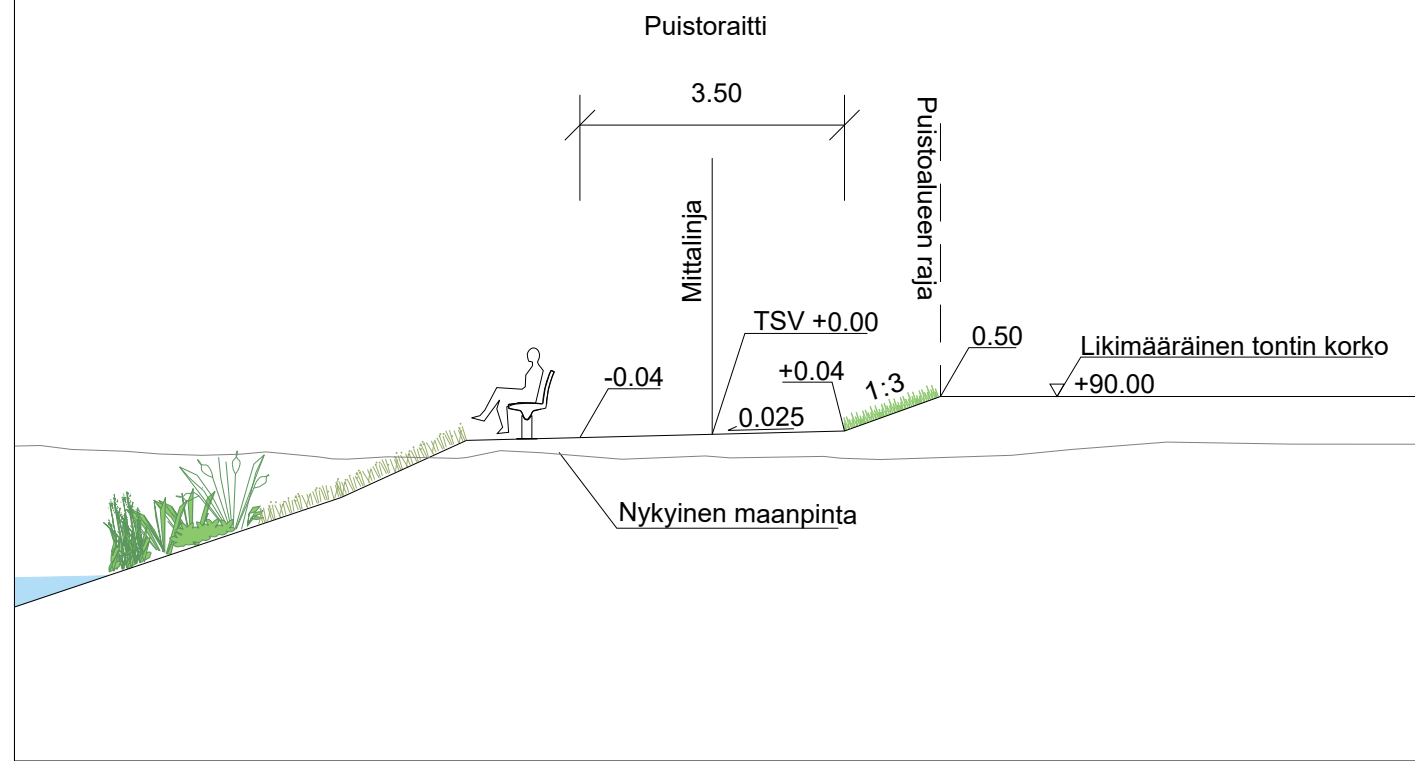

 RIIHIMÄEN KAUPUNKI TEKNINEN TOIMIALA SUUNNITTELU JA TOIMINNAHOUS	Pvm.	Nimi	
	Suunn.	2.2.2024	V. Virtanen / N. Mensonen
	Tark.	2.2.2024	K-H. Wikberg
	Hyy.		
Puistoraitti 6 PUISTOSUUNNITELMA PITUUSLEIKKAUS TYYPPIPOIKKILEIKKAUS	Viranhaltijapäätös	XX.XX.2024	
	Liitt.piiir.no	9502-100	
	Korkeus- ja koordinaattijärjestelmä	N2000/ETRS-GK25	
	Suhde	Piir.nro	
	1:1000/1:100	9502-109	

