



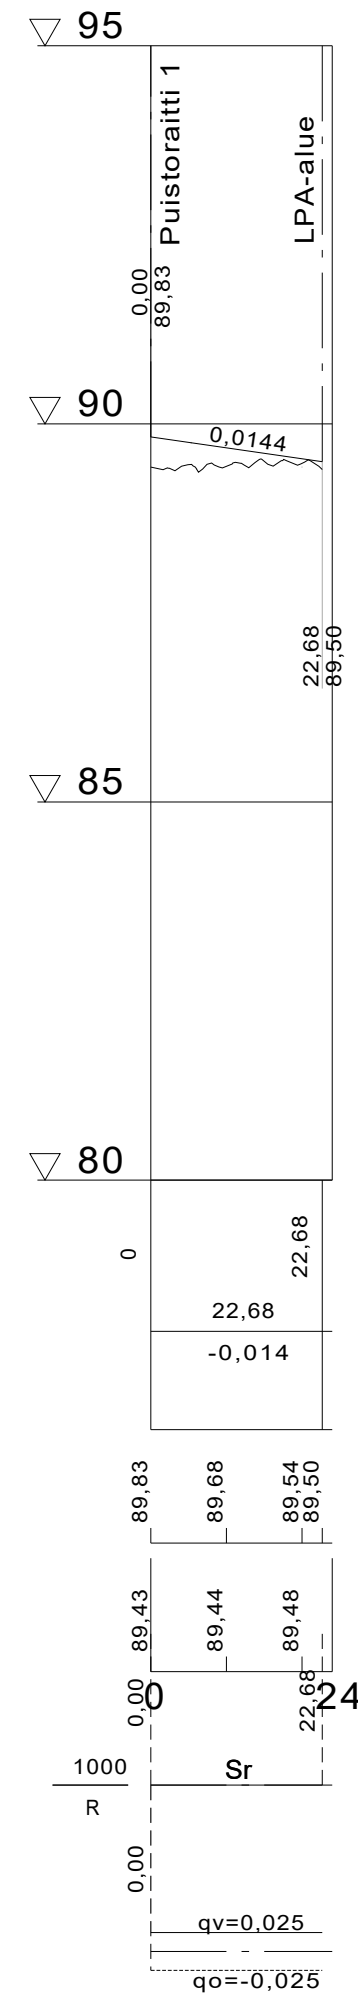

# Puistoraitti 1 - LPA

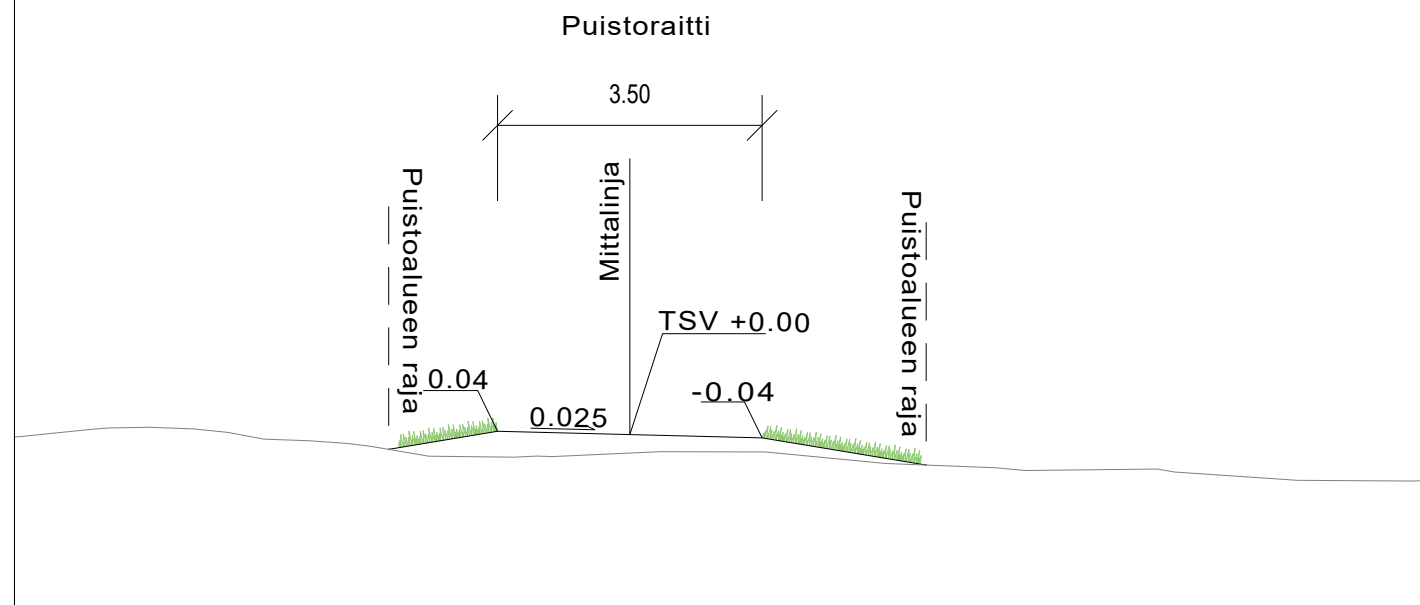

## PUISTORAITTI 1 - LPA PL 10 1:100



 <b>RIIHIMÄEN KAUPUNKI</b> TEKNINEN TOIMIALA SUUNNITTELU JA TOIMINNAHOJAUS	Pvm.	Nimi	
	Suunn.	2.2.2024	V. Virtanen / N. Mensonen
	Tark.	2.2.2024	K.-H. Wikberg
	Hyy.		
<b>Puistoraitti 9</b> PUISTOSUUNNITELMA PITUUSLEIKKAUS LPA-ALUEEN PITUUS- JA POIKKILEIKKAUS	Viranhaltijapäätös	XX.XX.2024	
	Liitt.piiir.no	9502-100	
	Korkeus- ja koordinaattijärjestelmä	N2000/ETRS-GK25	
	Suhde	Piir.no	
		1:1000/1:100 <b>9502-114</b>	