


# Puistoraitti 5

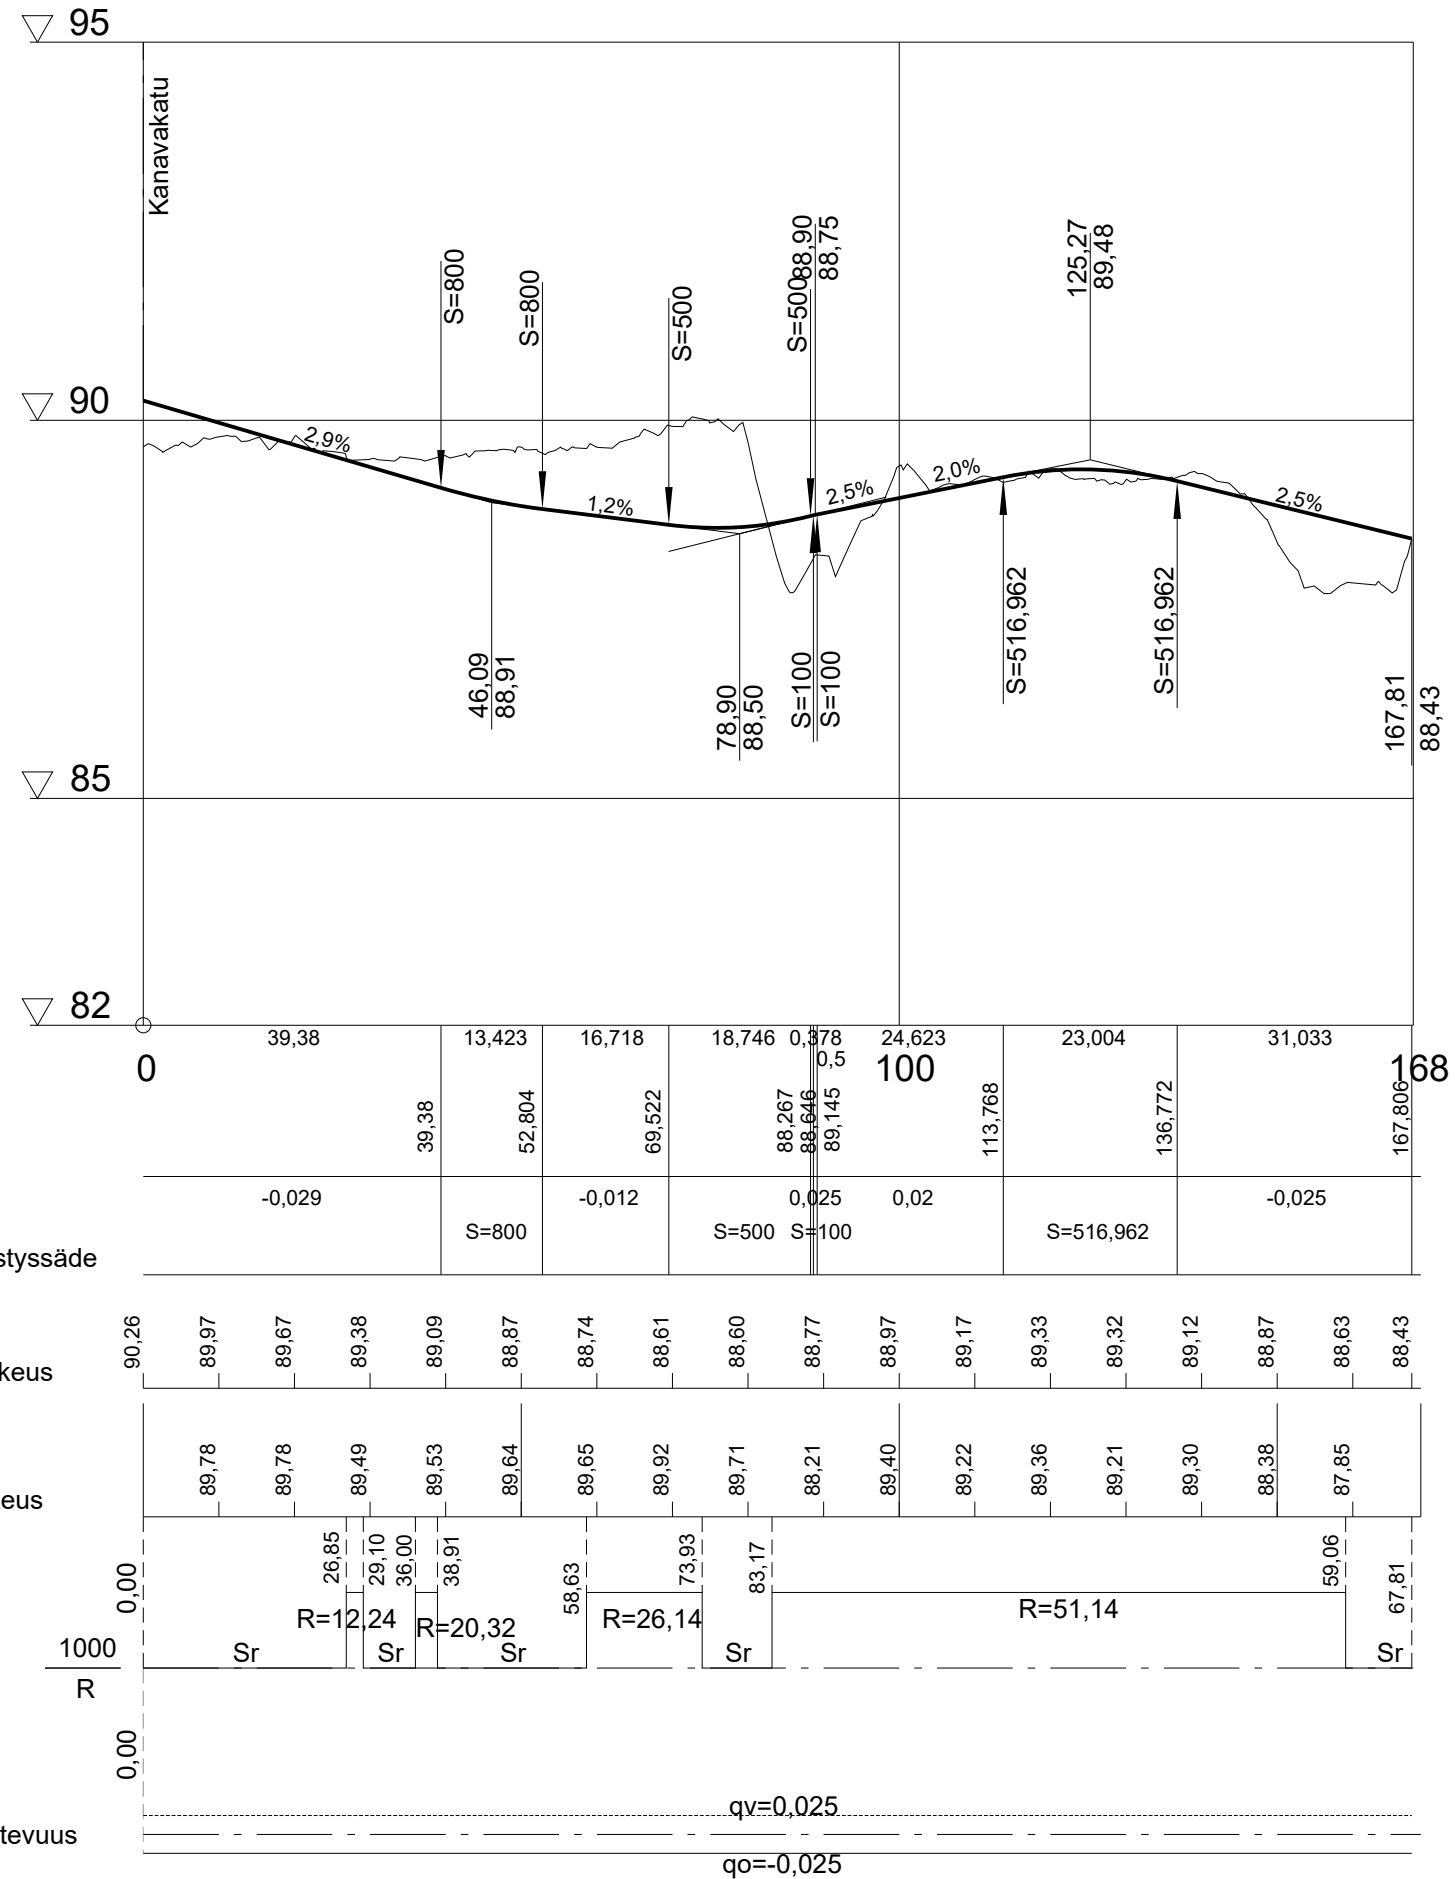

## PUISTORAITTI 5 PL 110 1:100



**RIIHIMÄEN KAUPUNKI**  
TEKNINEN TOIMIALA  
SUUNNITTELU JA TOIMINNAHOUS

Puistoraitti 5  
PUISTOSUUNNITELMA  
PITUUSLEIKKAUS  
TYYPPIPOIKKILEIKKAUS



Pvm.	Nimi
Suunn. 2.2.2024	V. Virtanen / N. Mensonen
Tark. 2.2.2024	K-H. Wikberg
Hyy.	
Viranhaltijapäätös	XX.XX.2024
Liitt.piiir.no	9502-100
Korkeus- ja koordinaattijärjestelmä	N2000/ETRS-GK25
Suhde	Piir.no
1:1000/1:100	9502-108