


Puistoraitti 9

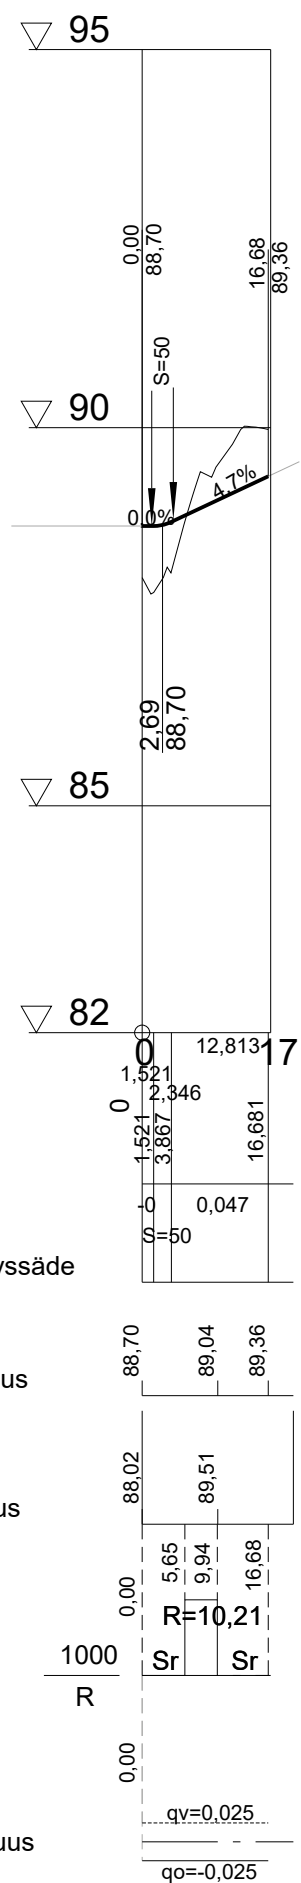

Kaltevuus / pyöristyssäde


Tasausviivan korkeus



Maanpinnan korkeus

Kaarevuus

Ajoradan sivukaltevuus

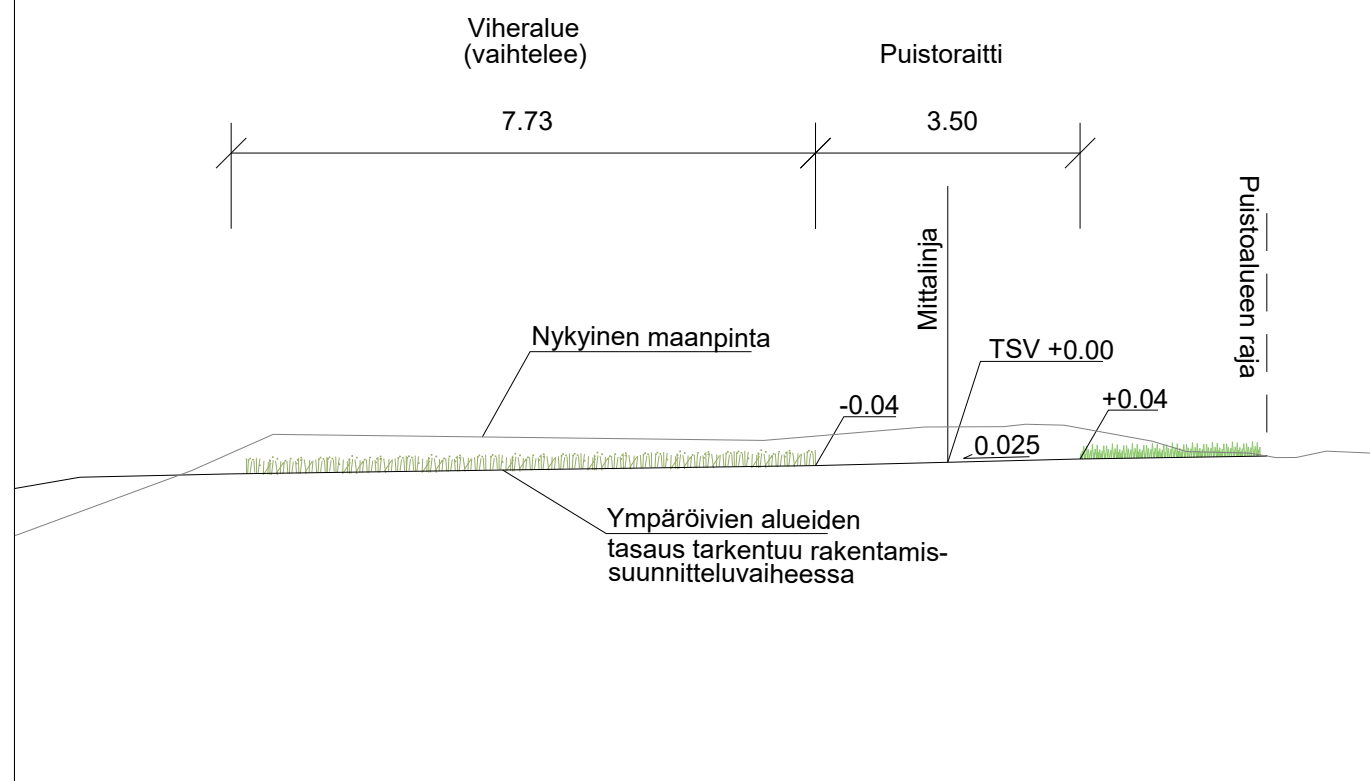PUISTORAITTI 9 PL 10 1:100



 RIIHIMÄEN KAUPUNKI TEKNIINEN TOIMIALA SUUNNITTELU JA TOIMINNANOHJAUS	Pvm.	Nimi	
	Suunn.	2.2.2024	V. Virtanen / N. Mensonen
	Tark.	2.2.2024	K-H. Wikberg
	Hyy.		
Puistoraitti 9 PUISTOSUUNNITELMA PITUUSLEIKKAUS TYYPPIPOIKKILEIKKAUS	Viranhaltijapäätös	XX.XX.2024	
	Liitt.piiir.no	9502-100	
	Korkeus- ja koordinaattijärjestelmä	N2000/ETRS-GK25	
	Suhde	Piiir.no	
		1:1000/1:100 9502-112	