



Puistoraitti 1

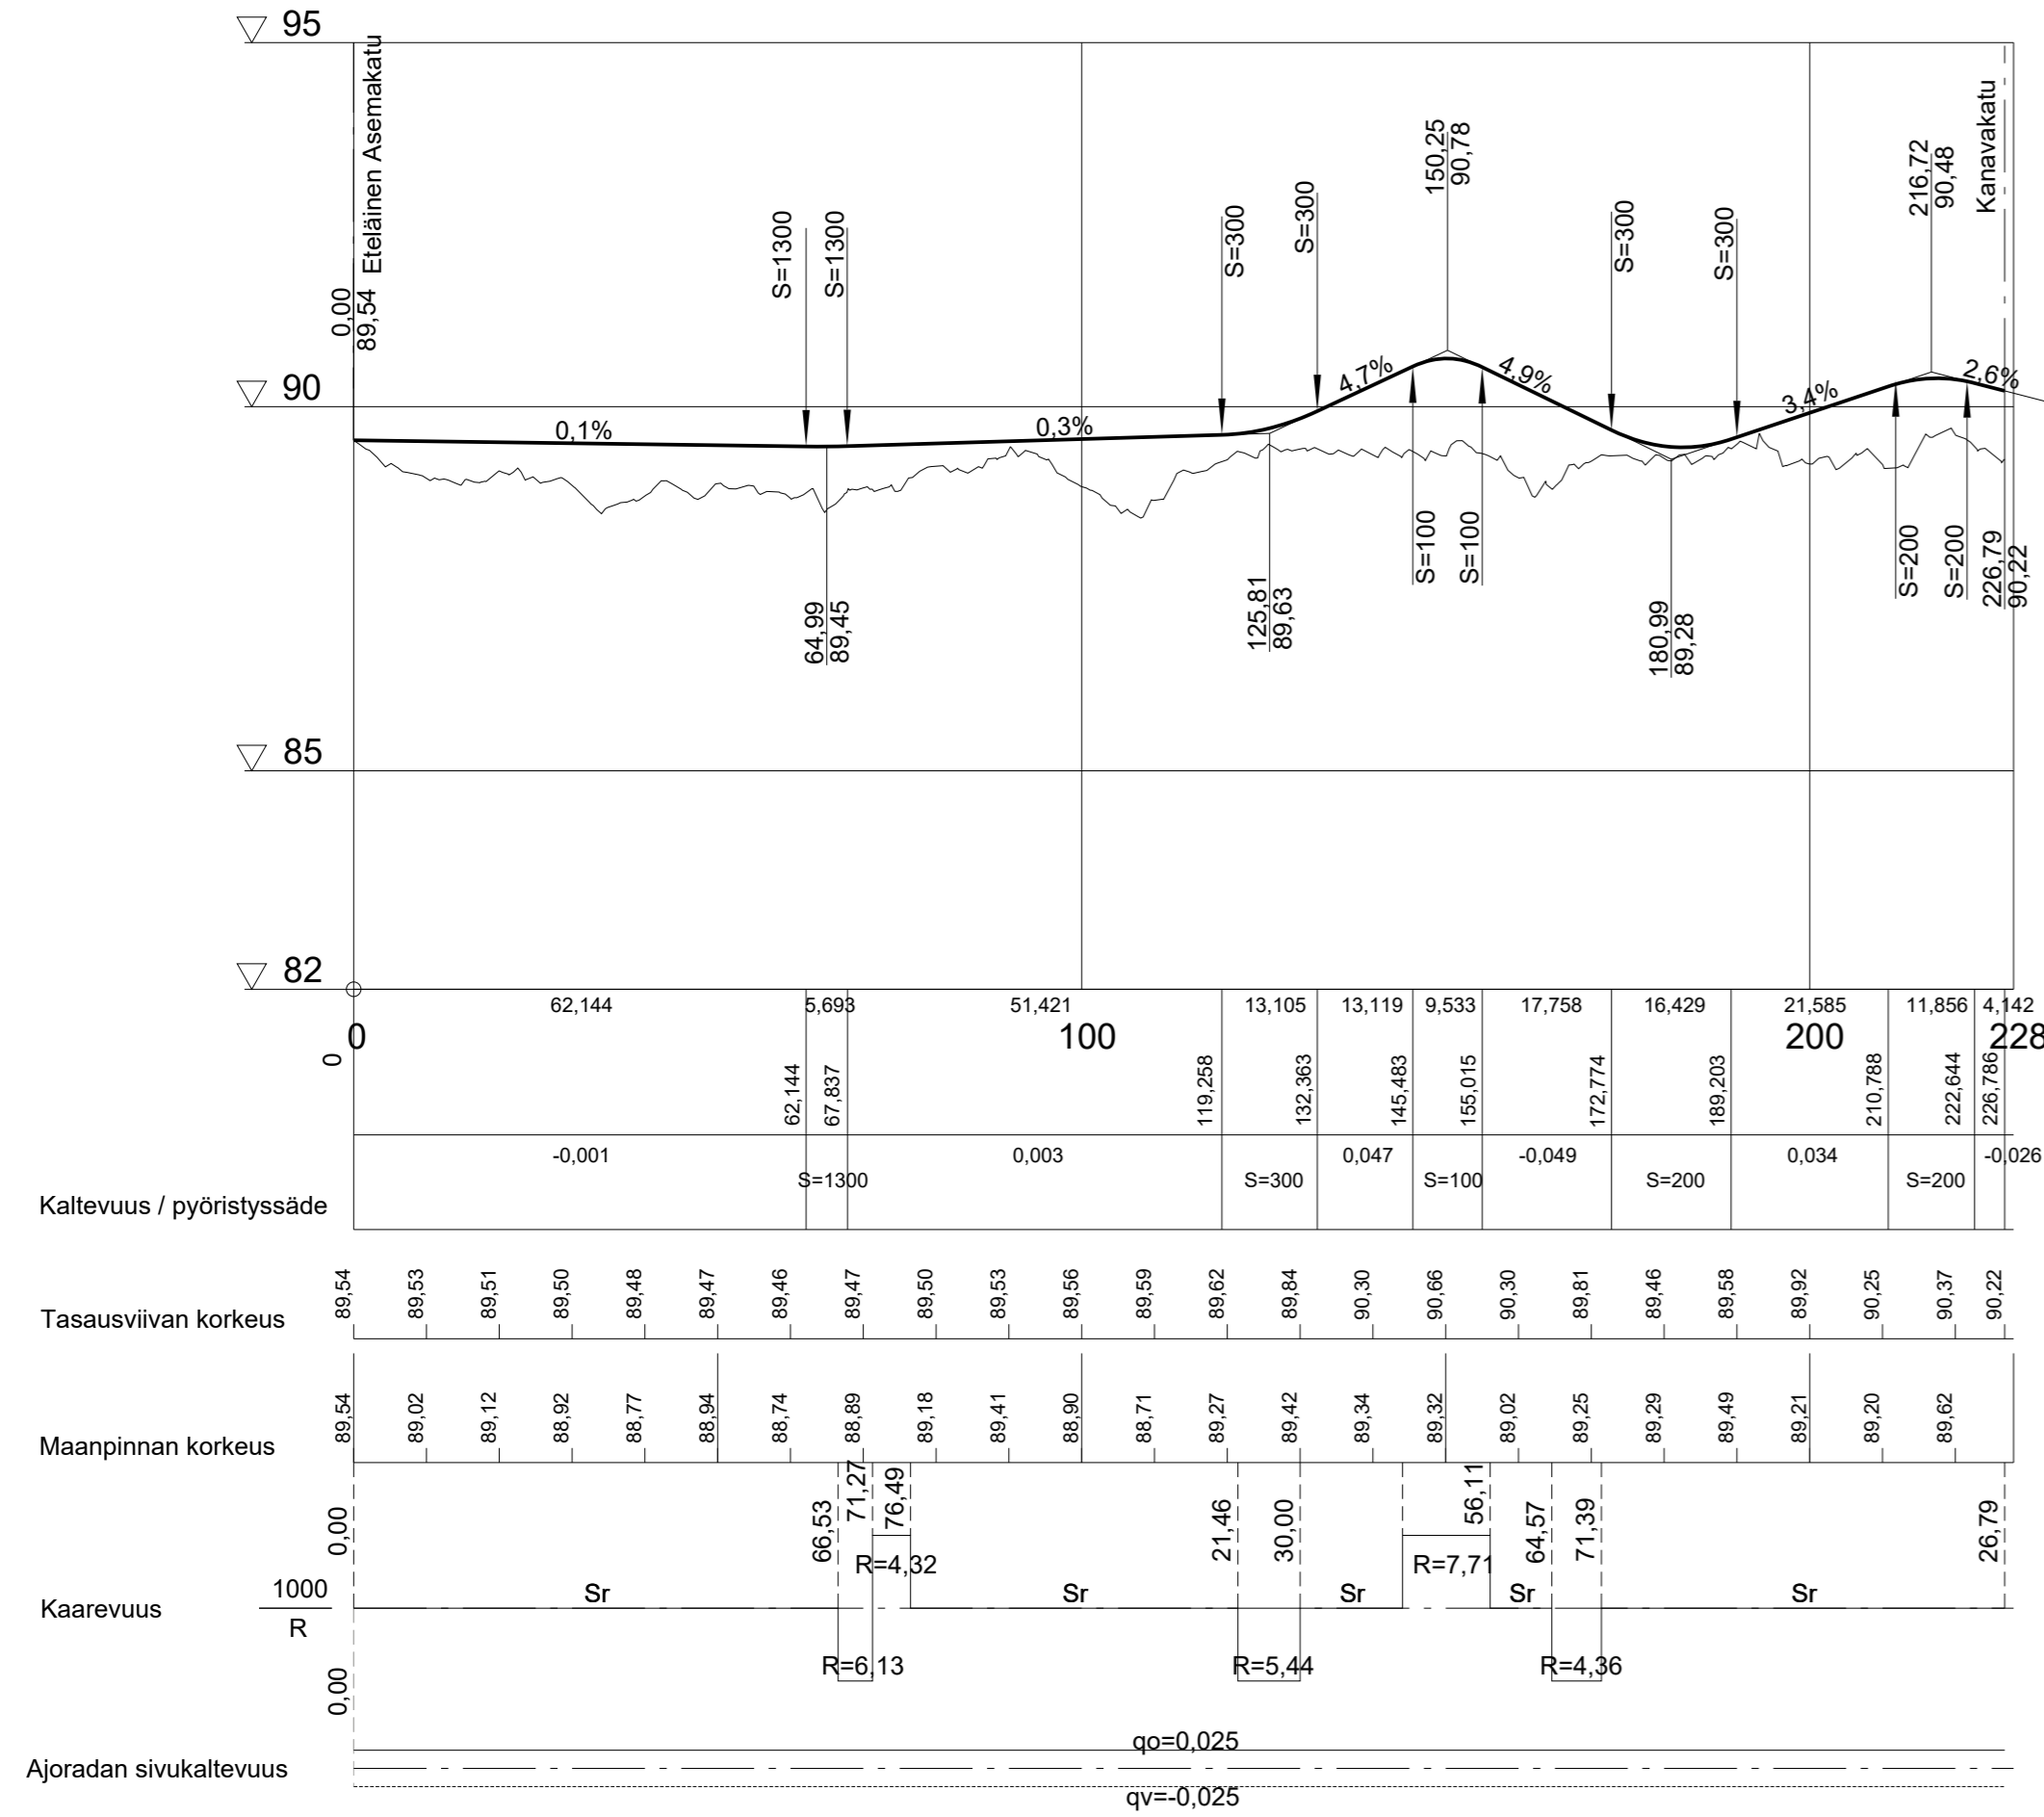

PUISTORAITTI 1 PL 90 1:100

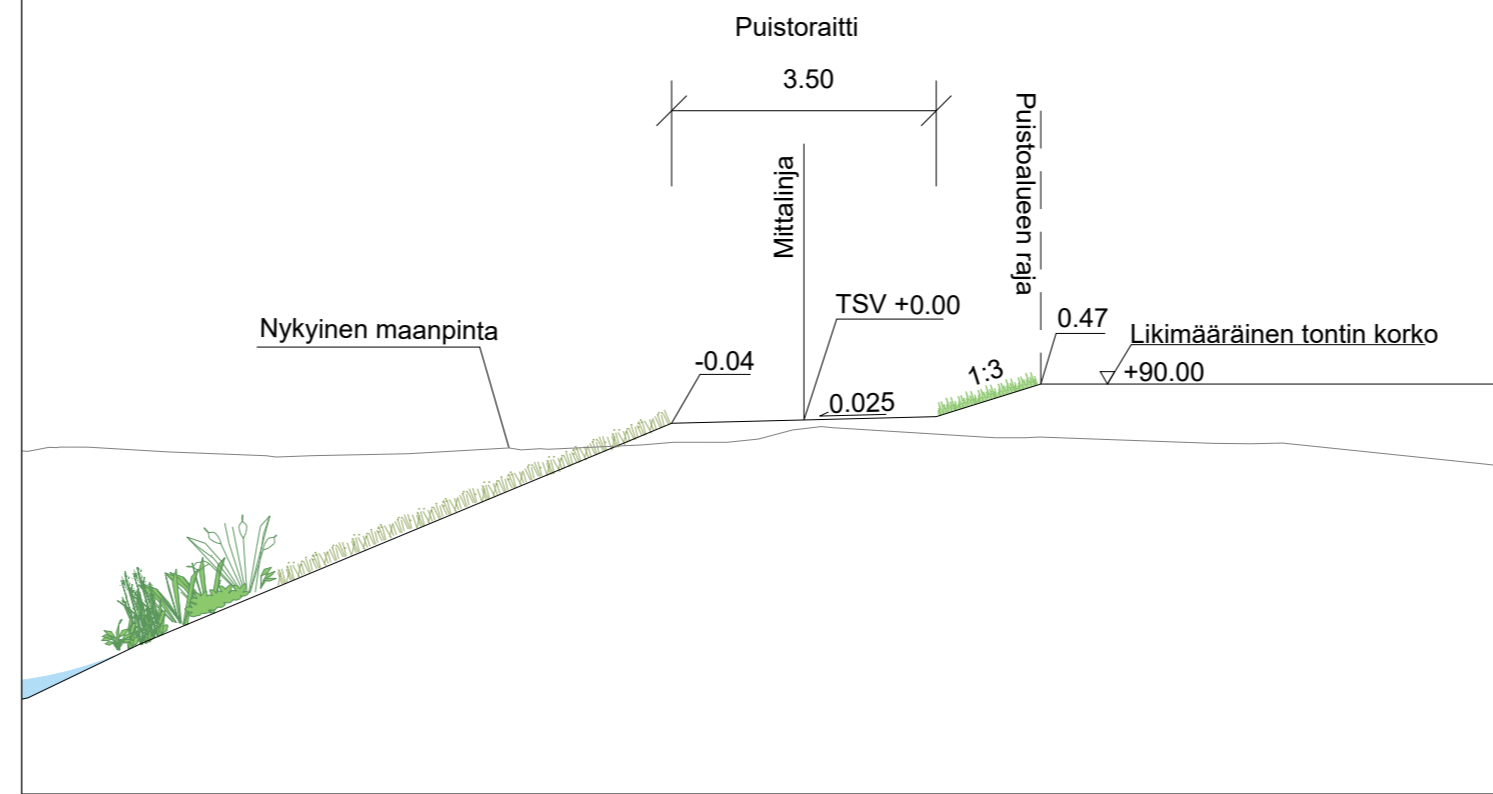

<p>RIIHIMÄEN KAUPUNKI TEKNINEN TOIMIALA SUUNNITTELU JA TOIMINNAOHJAUS</p>	Pvm.	Nimi	
	Suunn.	2.2.2024	V. Virtanen / N. Mensonen
	Tark.	2.2.2024	K-H. Wikberg
	Hyv.		
	Viranhaltijapäätös	XX.XX.2024	
Puistoraitti 1 PUISTOSUUNNITELMA PITUUSLEIKKAUS TYYPIPOIKKILEIKKAUS	Liitt.piiir.no	9502-100	
	Korkeus- ja koordinaattijärjestelmä	N2000/ETRS-GK25	
	Suhde	Piir.nro	
		1:1000/1:100 9502-104	