




LEIKKAUS A1-A1
1:100

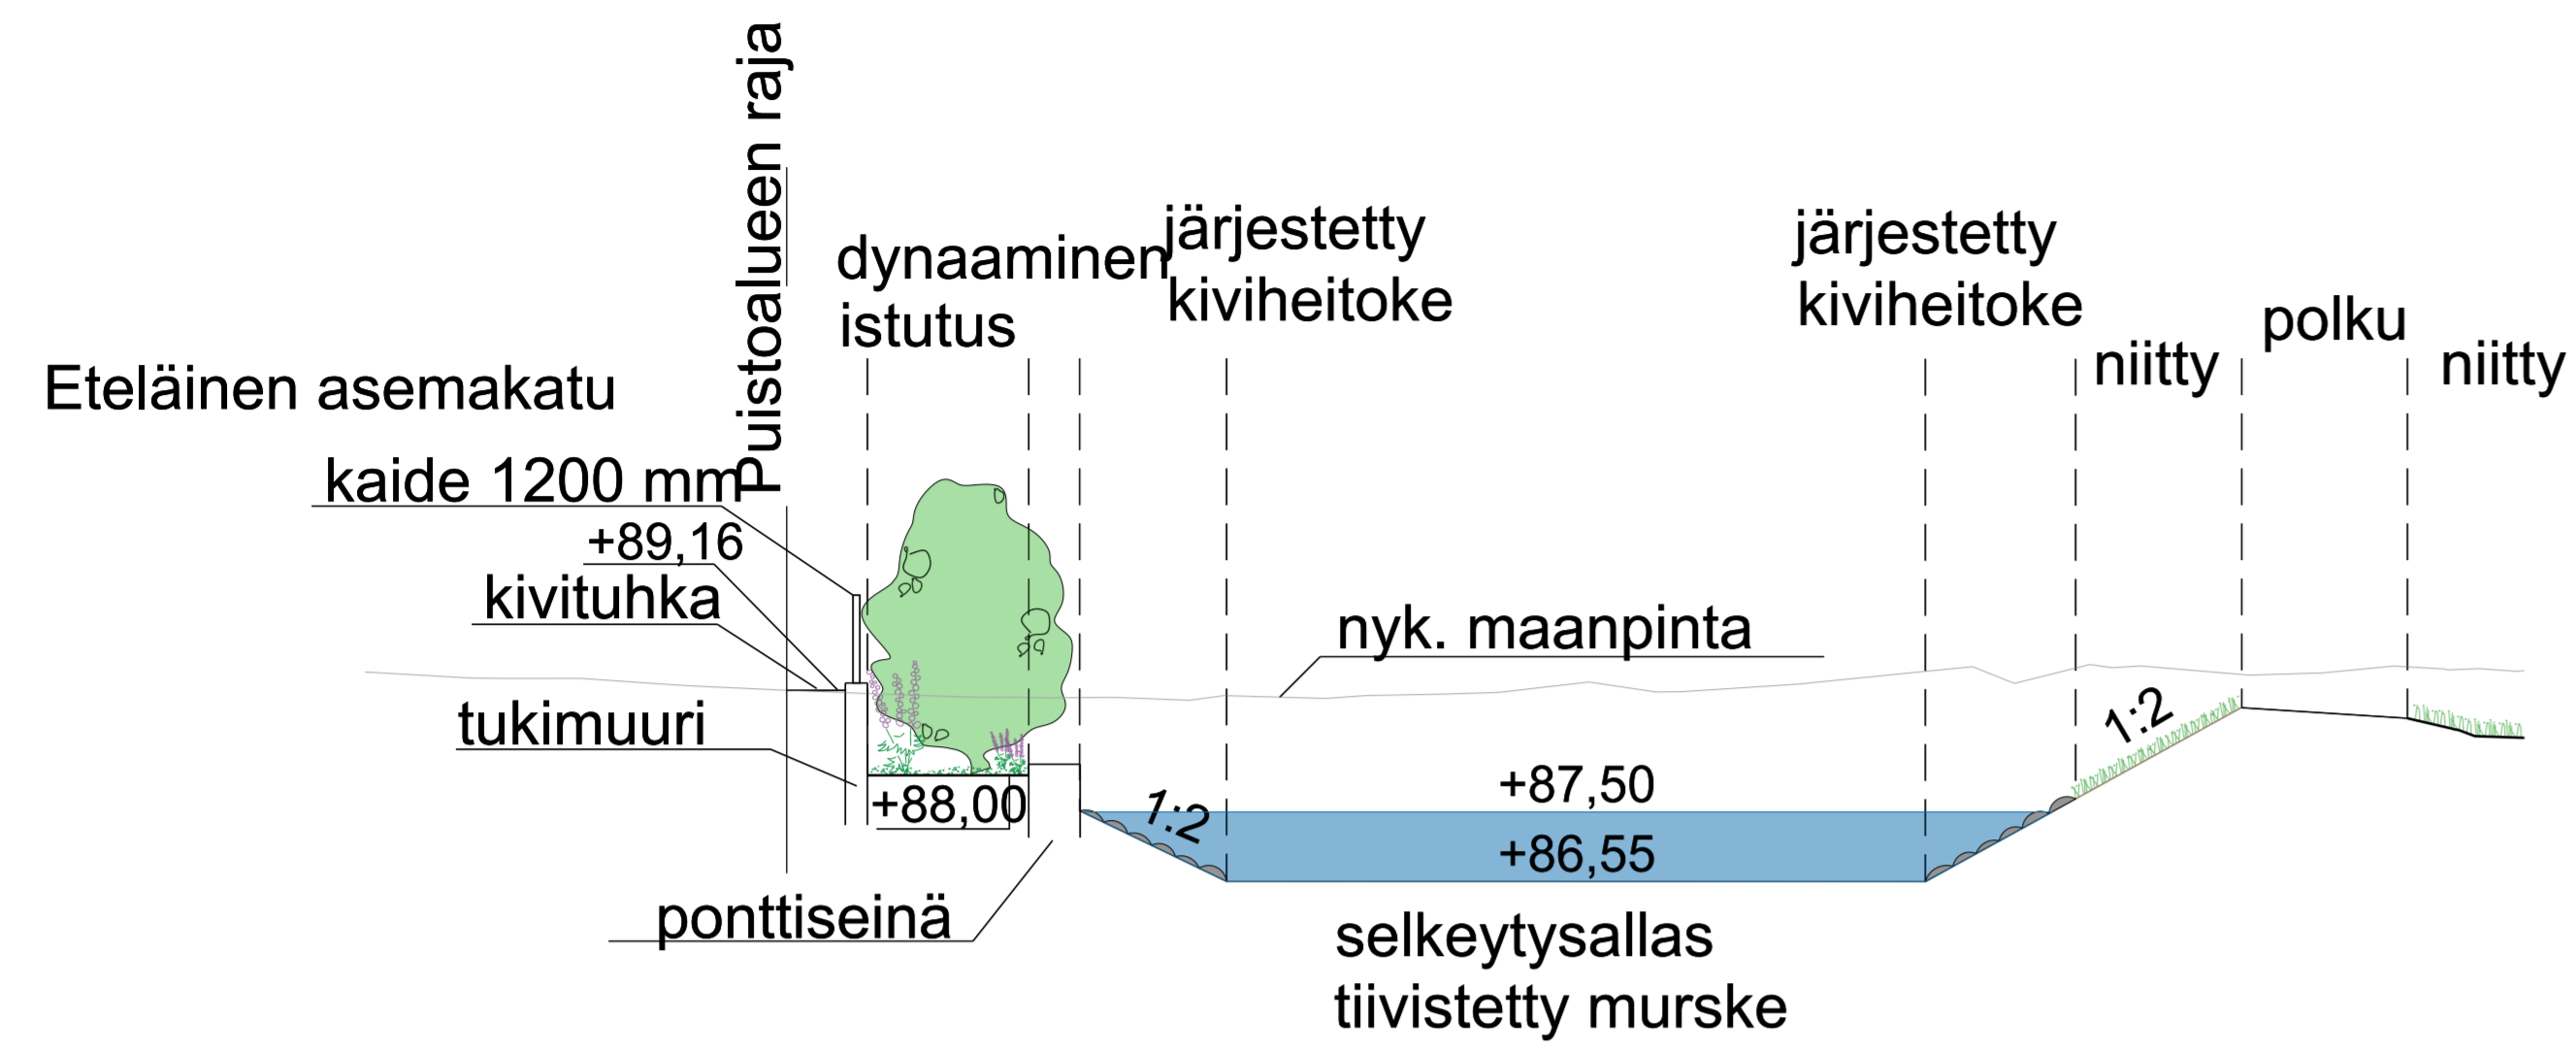


LEIKKAUS A2-A2
1:100

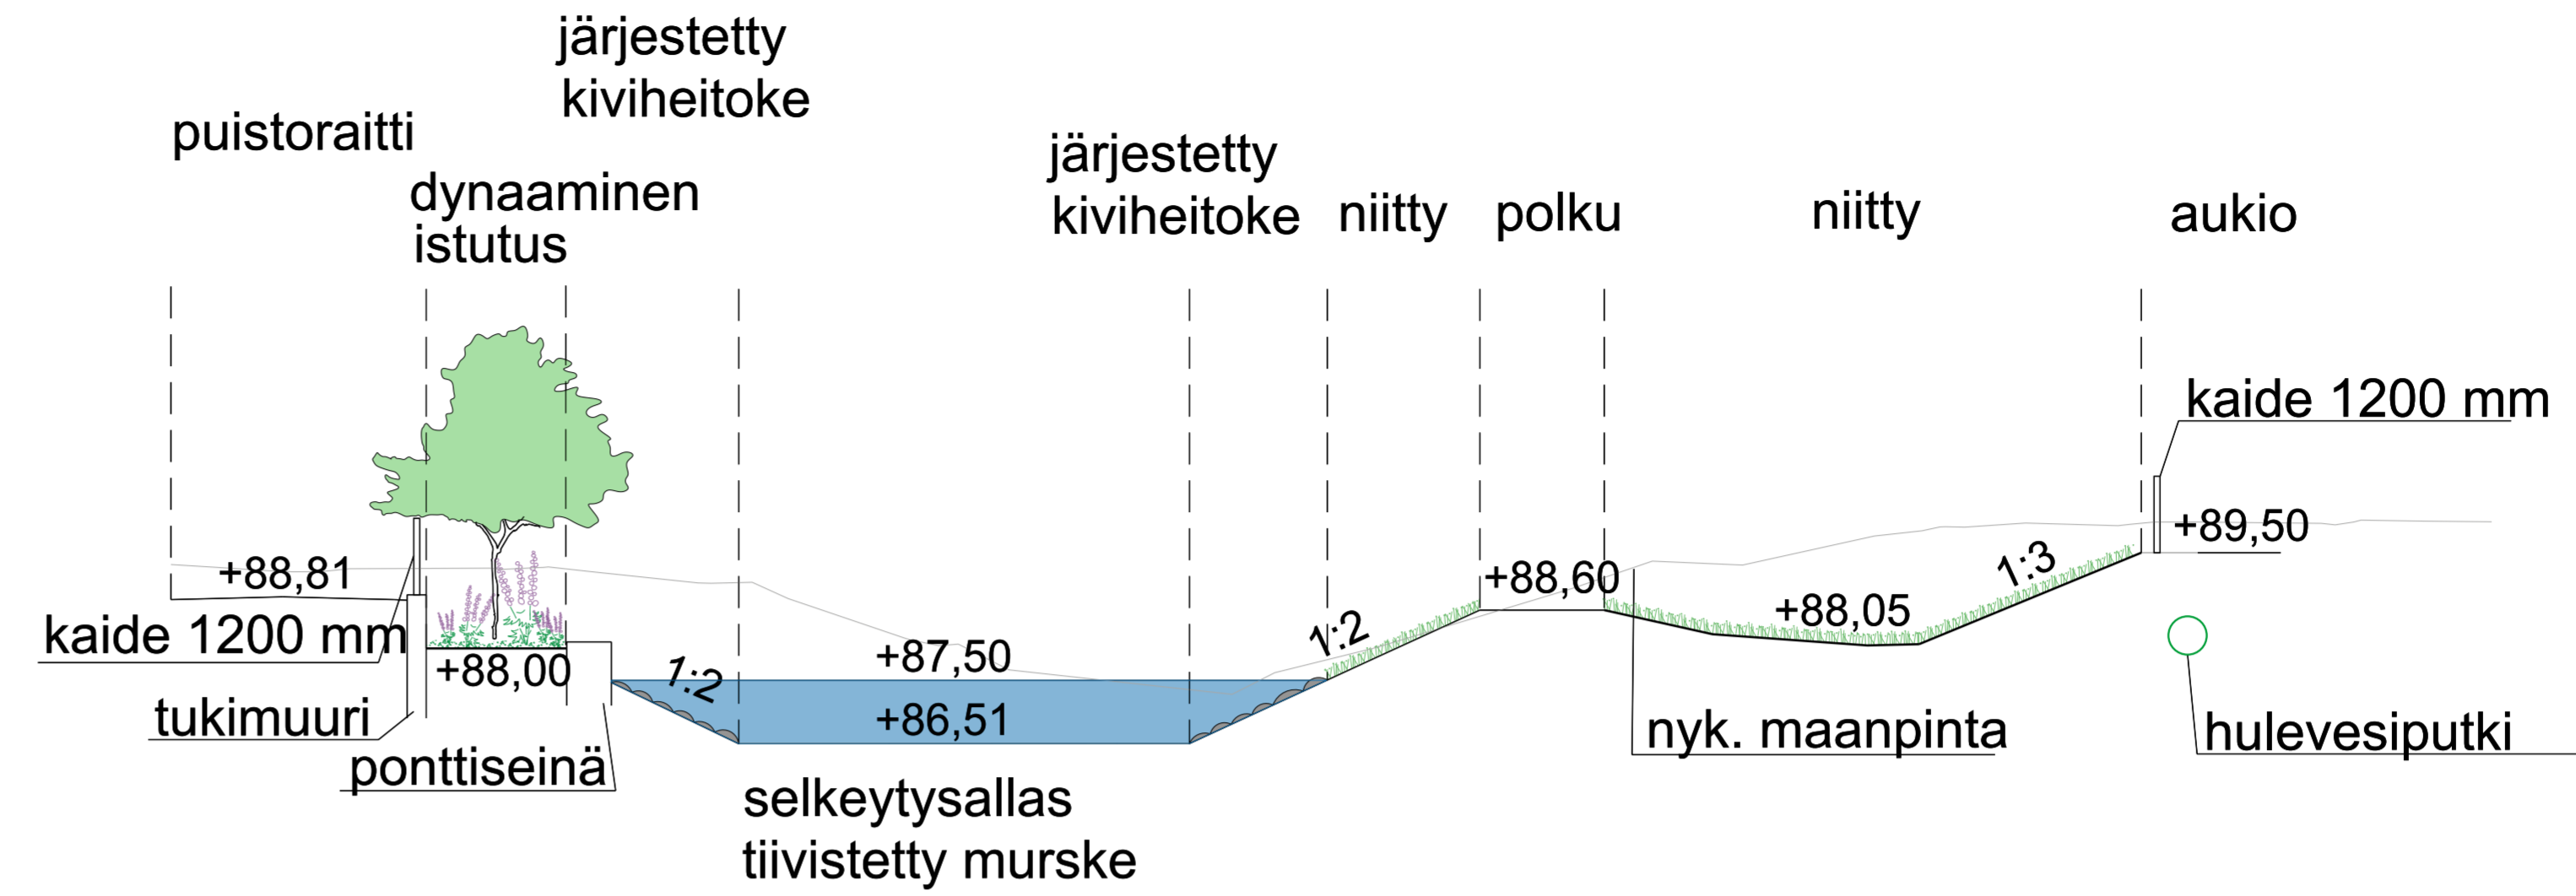

LEIKKAUS A3-A3
1:100

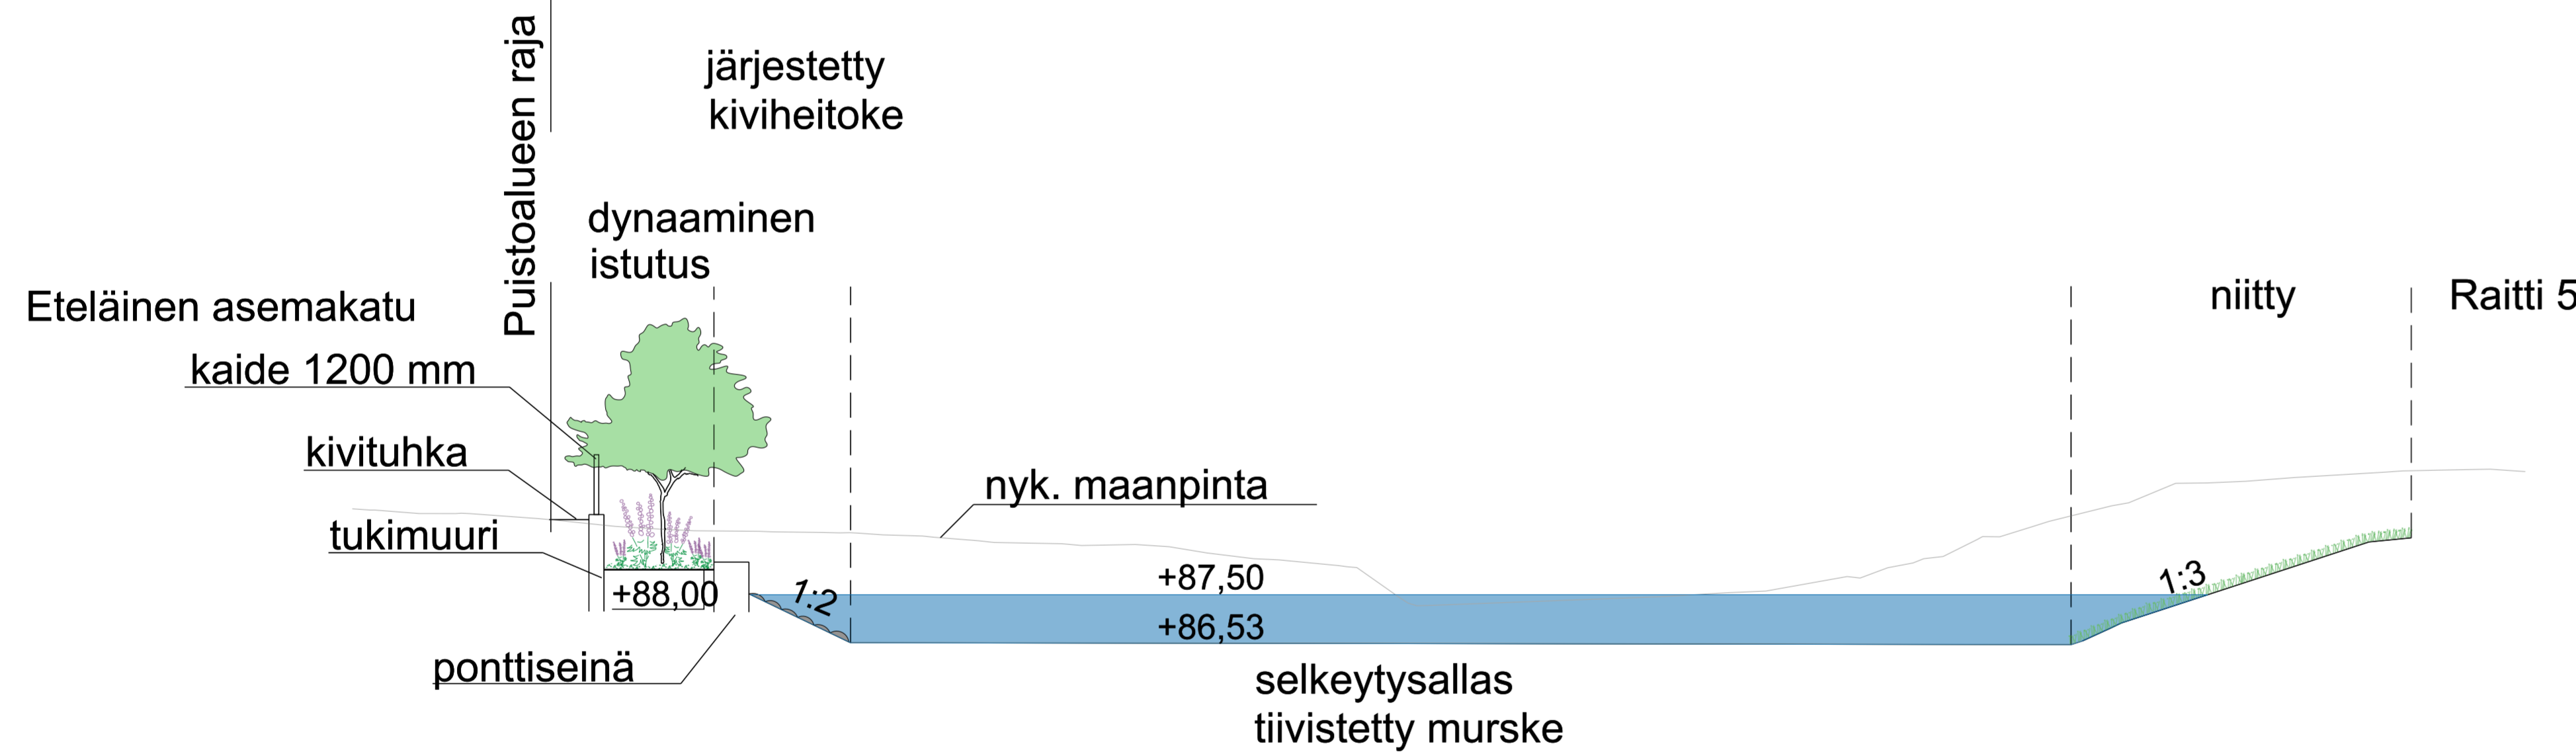

LEIKKAUS A4-A4
1:100

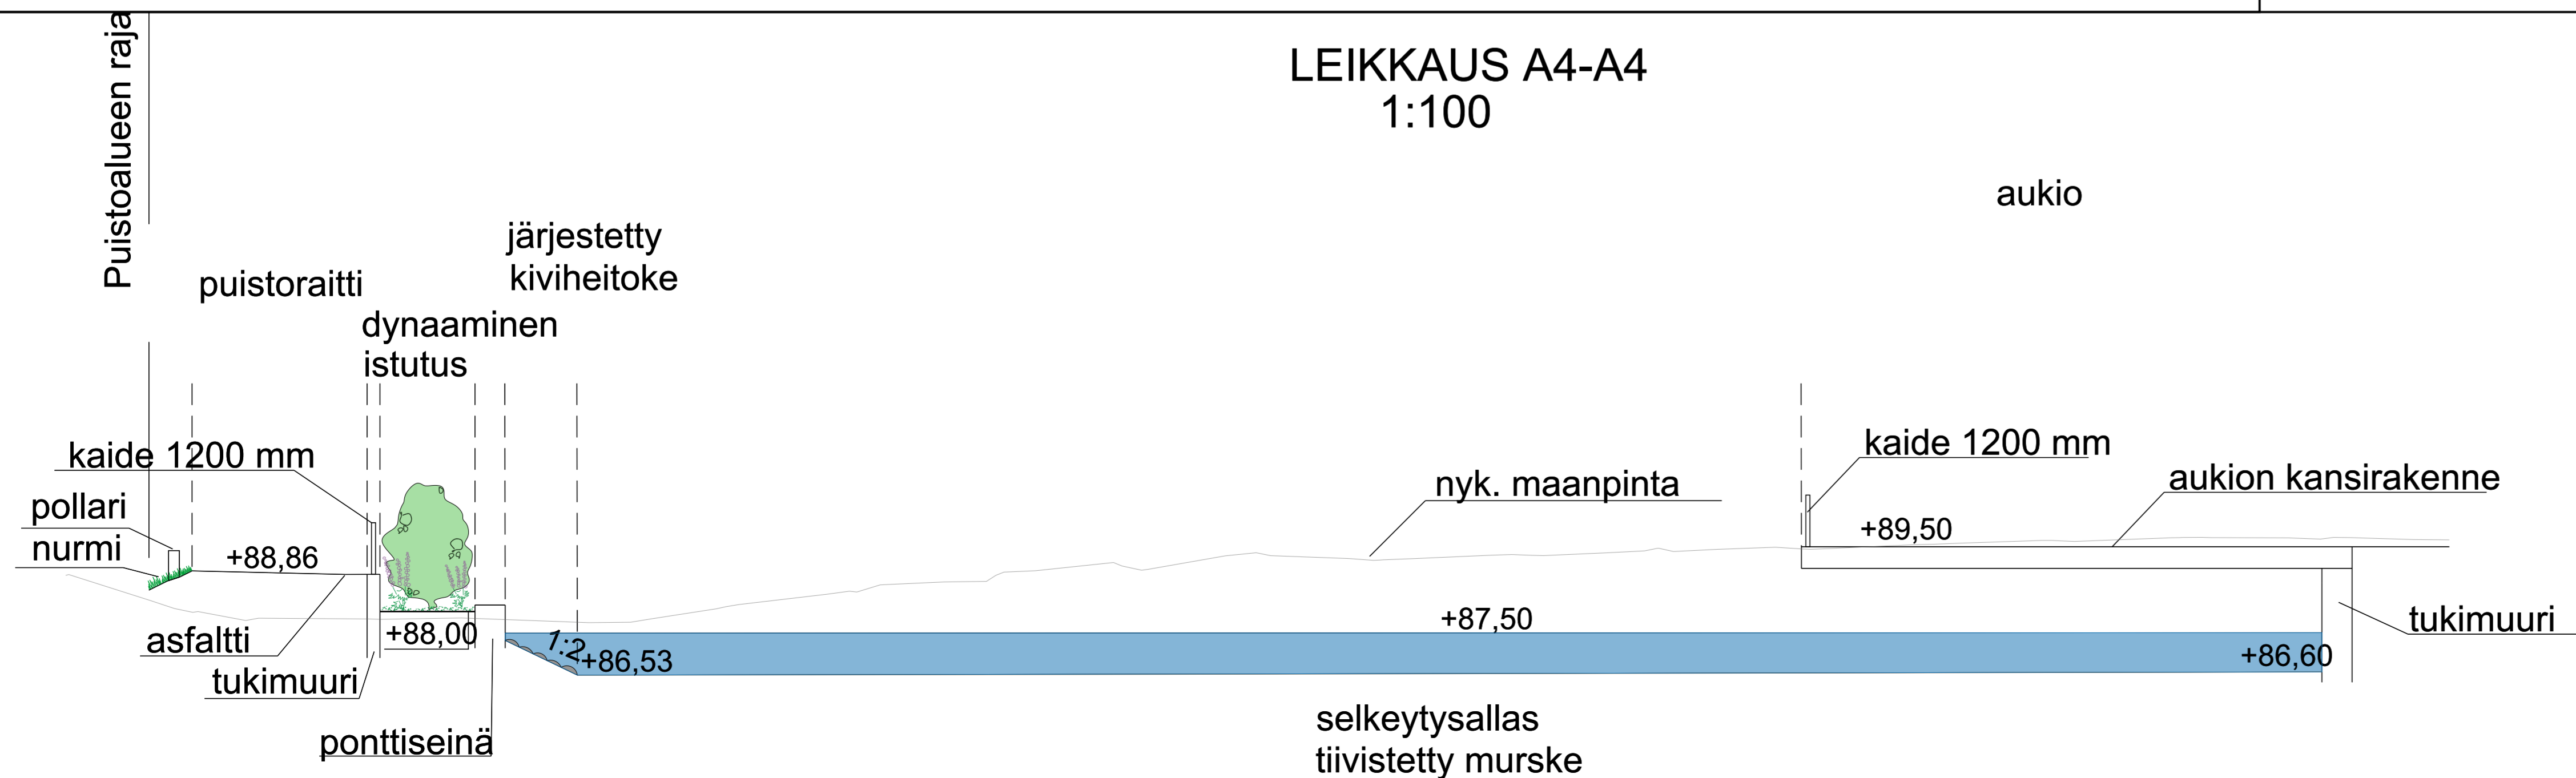

 RIIHIMÄEN KAUPUNKI TEKNINEN TOIMIALA SUUNNITTELU JA TOIMINNAOHJAUS	Pvm.	Nimi	
	Suunn.	2.2.2024	TIVESANTO/N. MENSONEN
	Tark.	2.2.2024	E. GRONQVIST
	Hyv.		
RIIHIMÄKI, JOKIKYLÄ 5 694 5:17	Vierhalluspaikka		
HULEVESIALTAAN POIKKILEIKKAUKSET	Liik.pvm.	9502-102 9502-103	
	Korkeus- ja koordinaattijärjestelmä	N2000/ETRS-GK25	
	Skala	Piir.no	
SWECO	1:100	9502-115	