




PITUUSLEIKKAUS KANAVAKATU

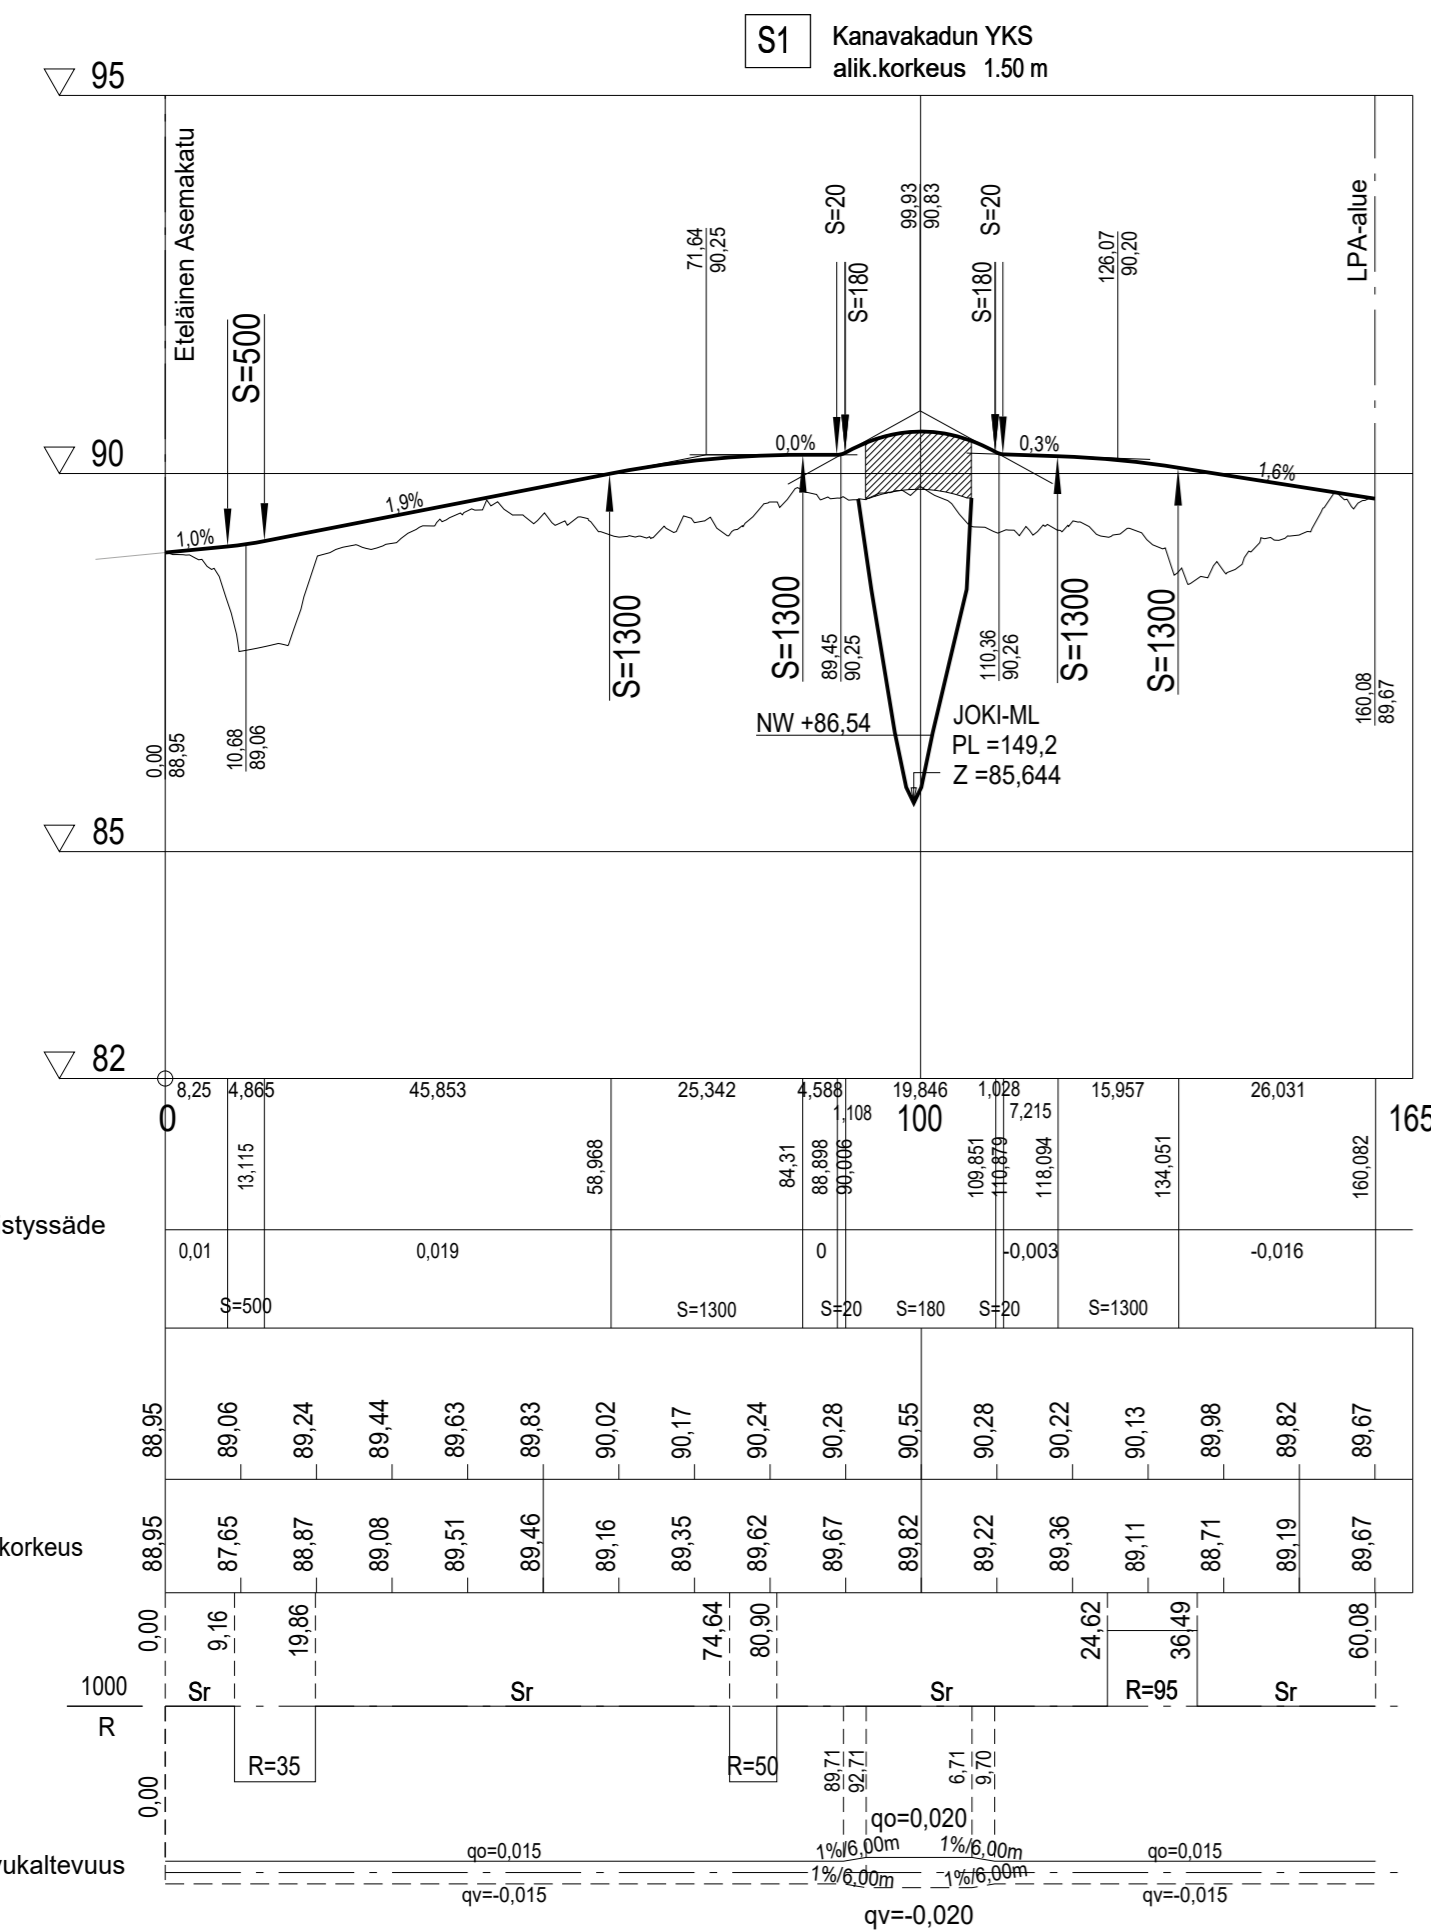


POIKKILEIKKAUS A-A KANAVAKATU PL 20 1:100

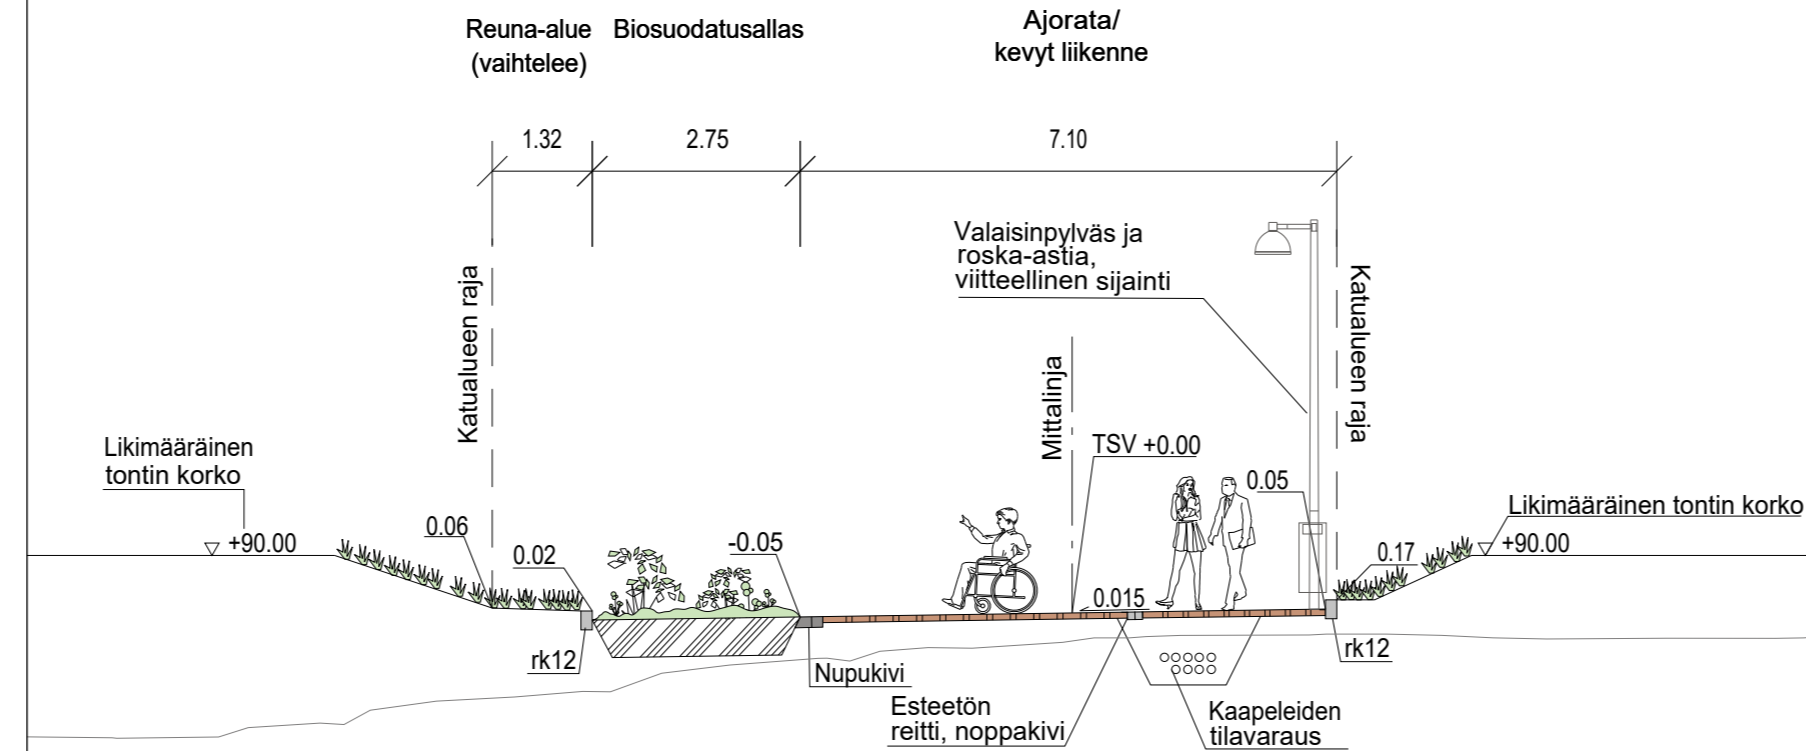

POIKKILEIKKAUS C-C KANAVAKATU PL 140 1:100

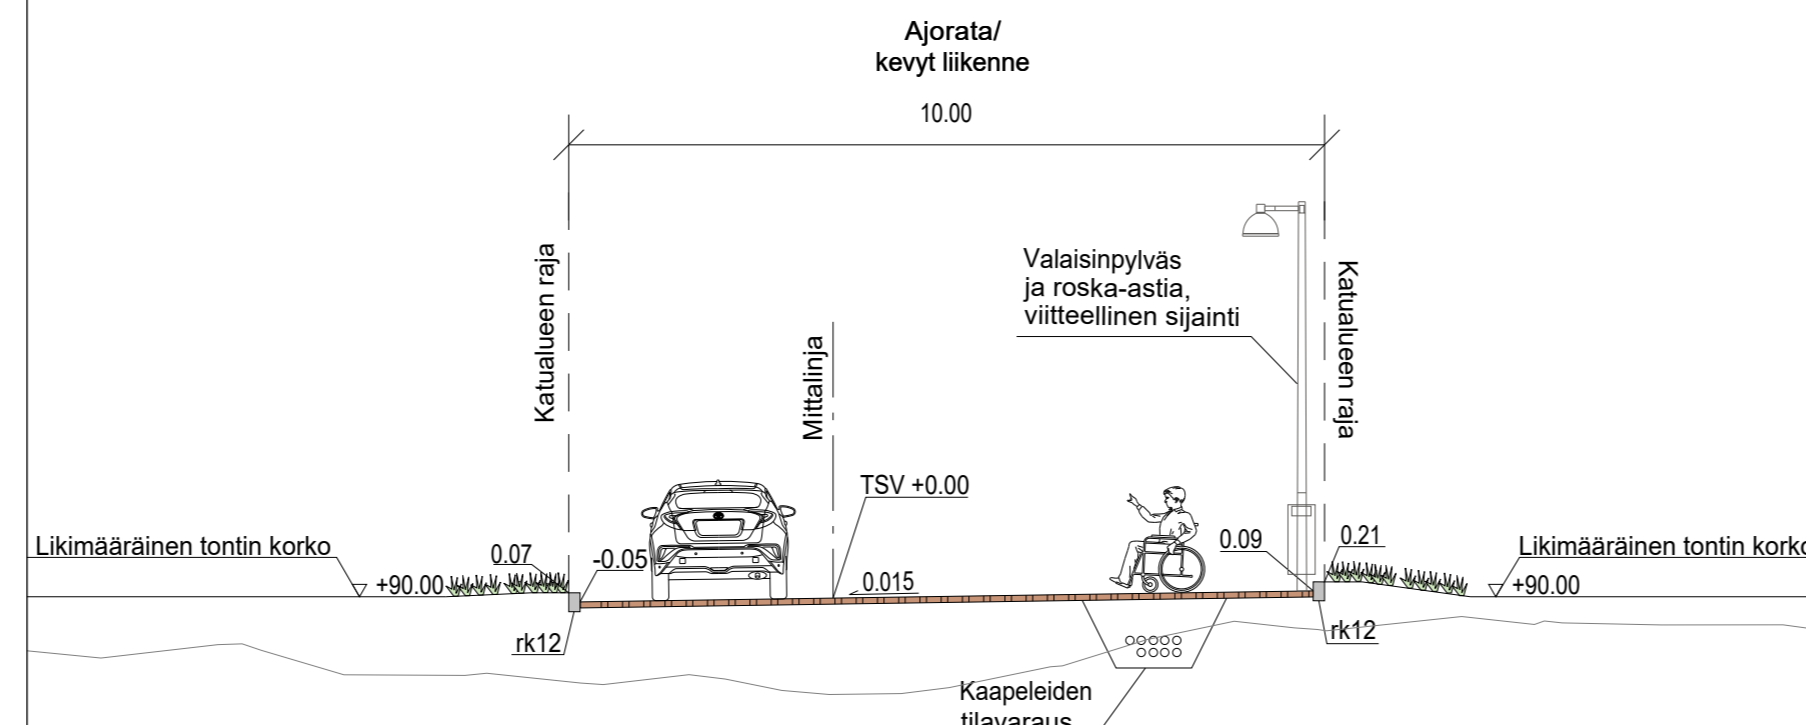

POIKKILEIKKAUS B-B KANAVAKATU PL 60 1:100

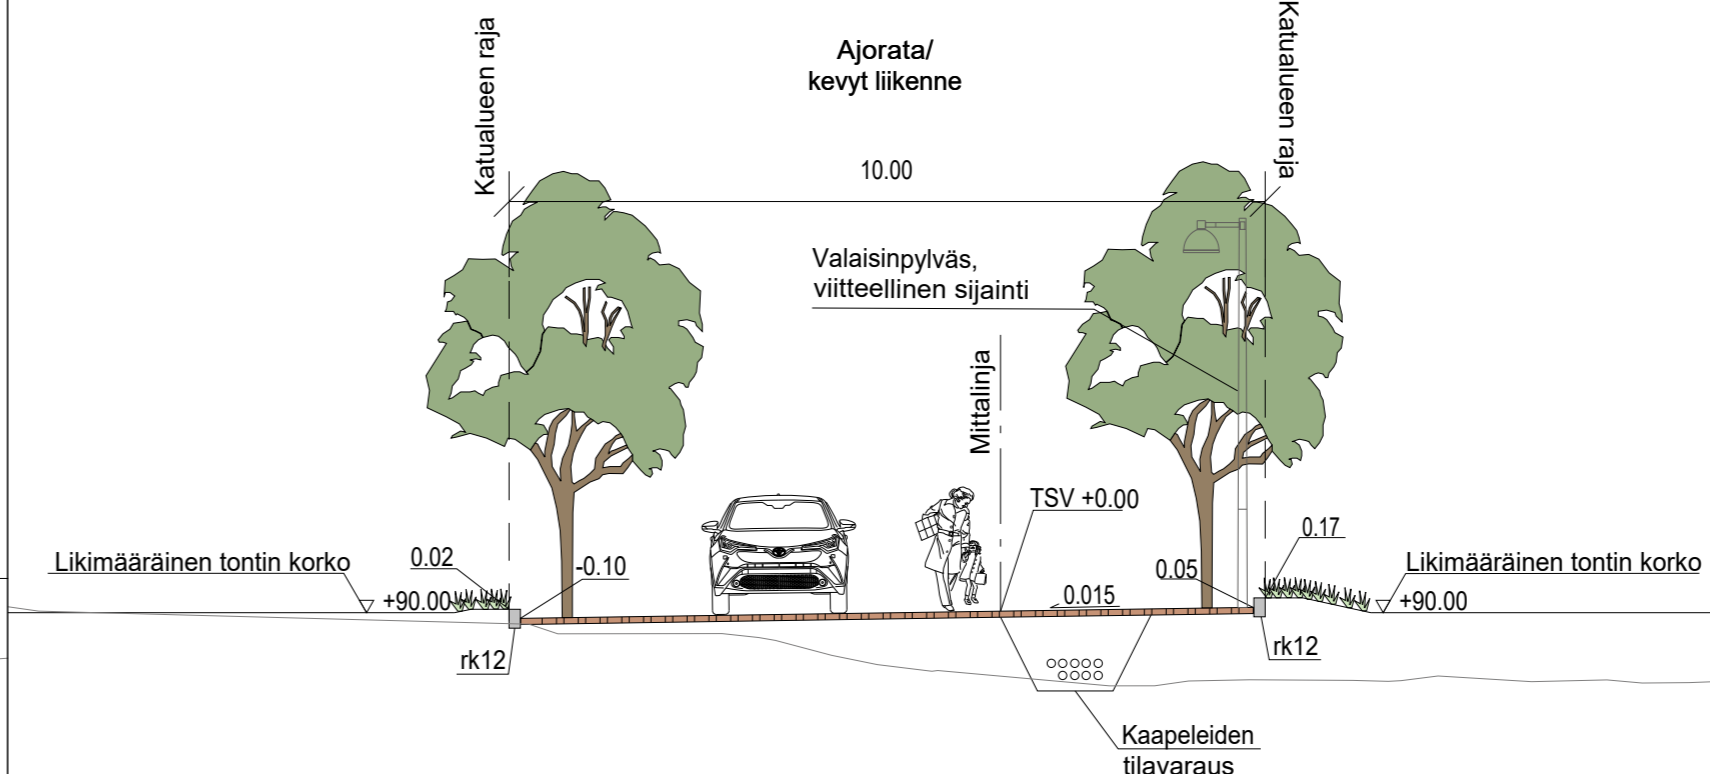

RIIHIMÄEN KAUPUNKI TEKNINEN TOIMIALA SUUNNITTELU JA TOIMINNOHJAUS	Pvm.	Nimi	
	Suunn.	2.2.2024	V. Virtanen
	Tark.	2.2.2024	K-H. Wikberg
	Hyy.		
Kanavakatu KATUSUUNNITELMA PITUUSLEIKKAUS TYYPPIPOIKKILEIKKAUKSET A-C	Viranhaltijapäätös		
	Liitt. piir.nro 9499-100		
	Korkeus- ja koordinaattijärjestelmä N2000/ETRS-GK25		
Suhde	1:1000/1:100	Piir.nro 9499-101	