


25490045
6737785
6737670
25490045

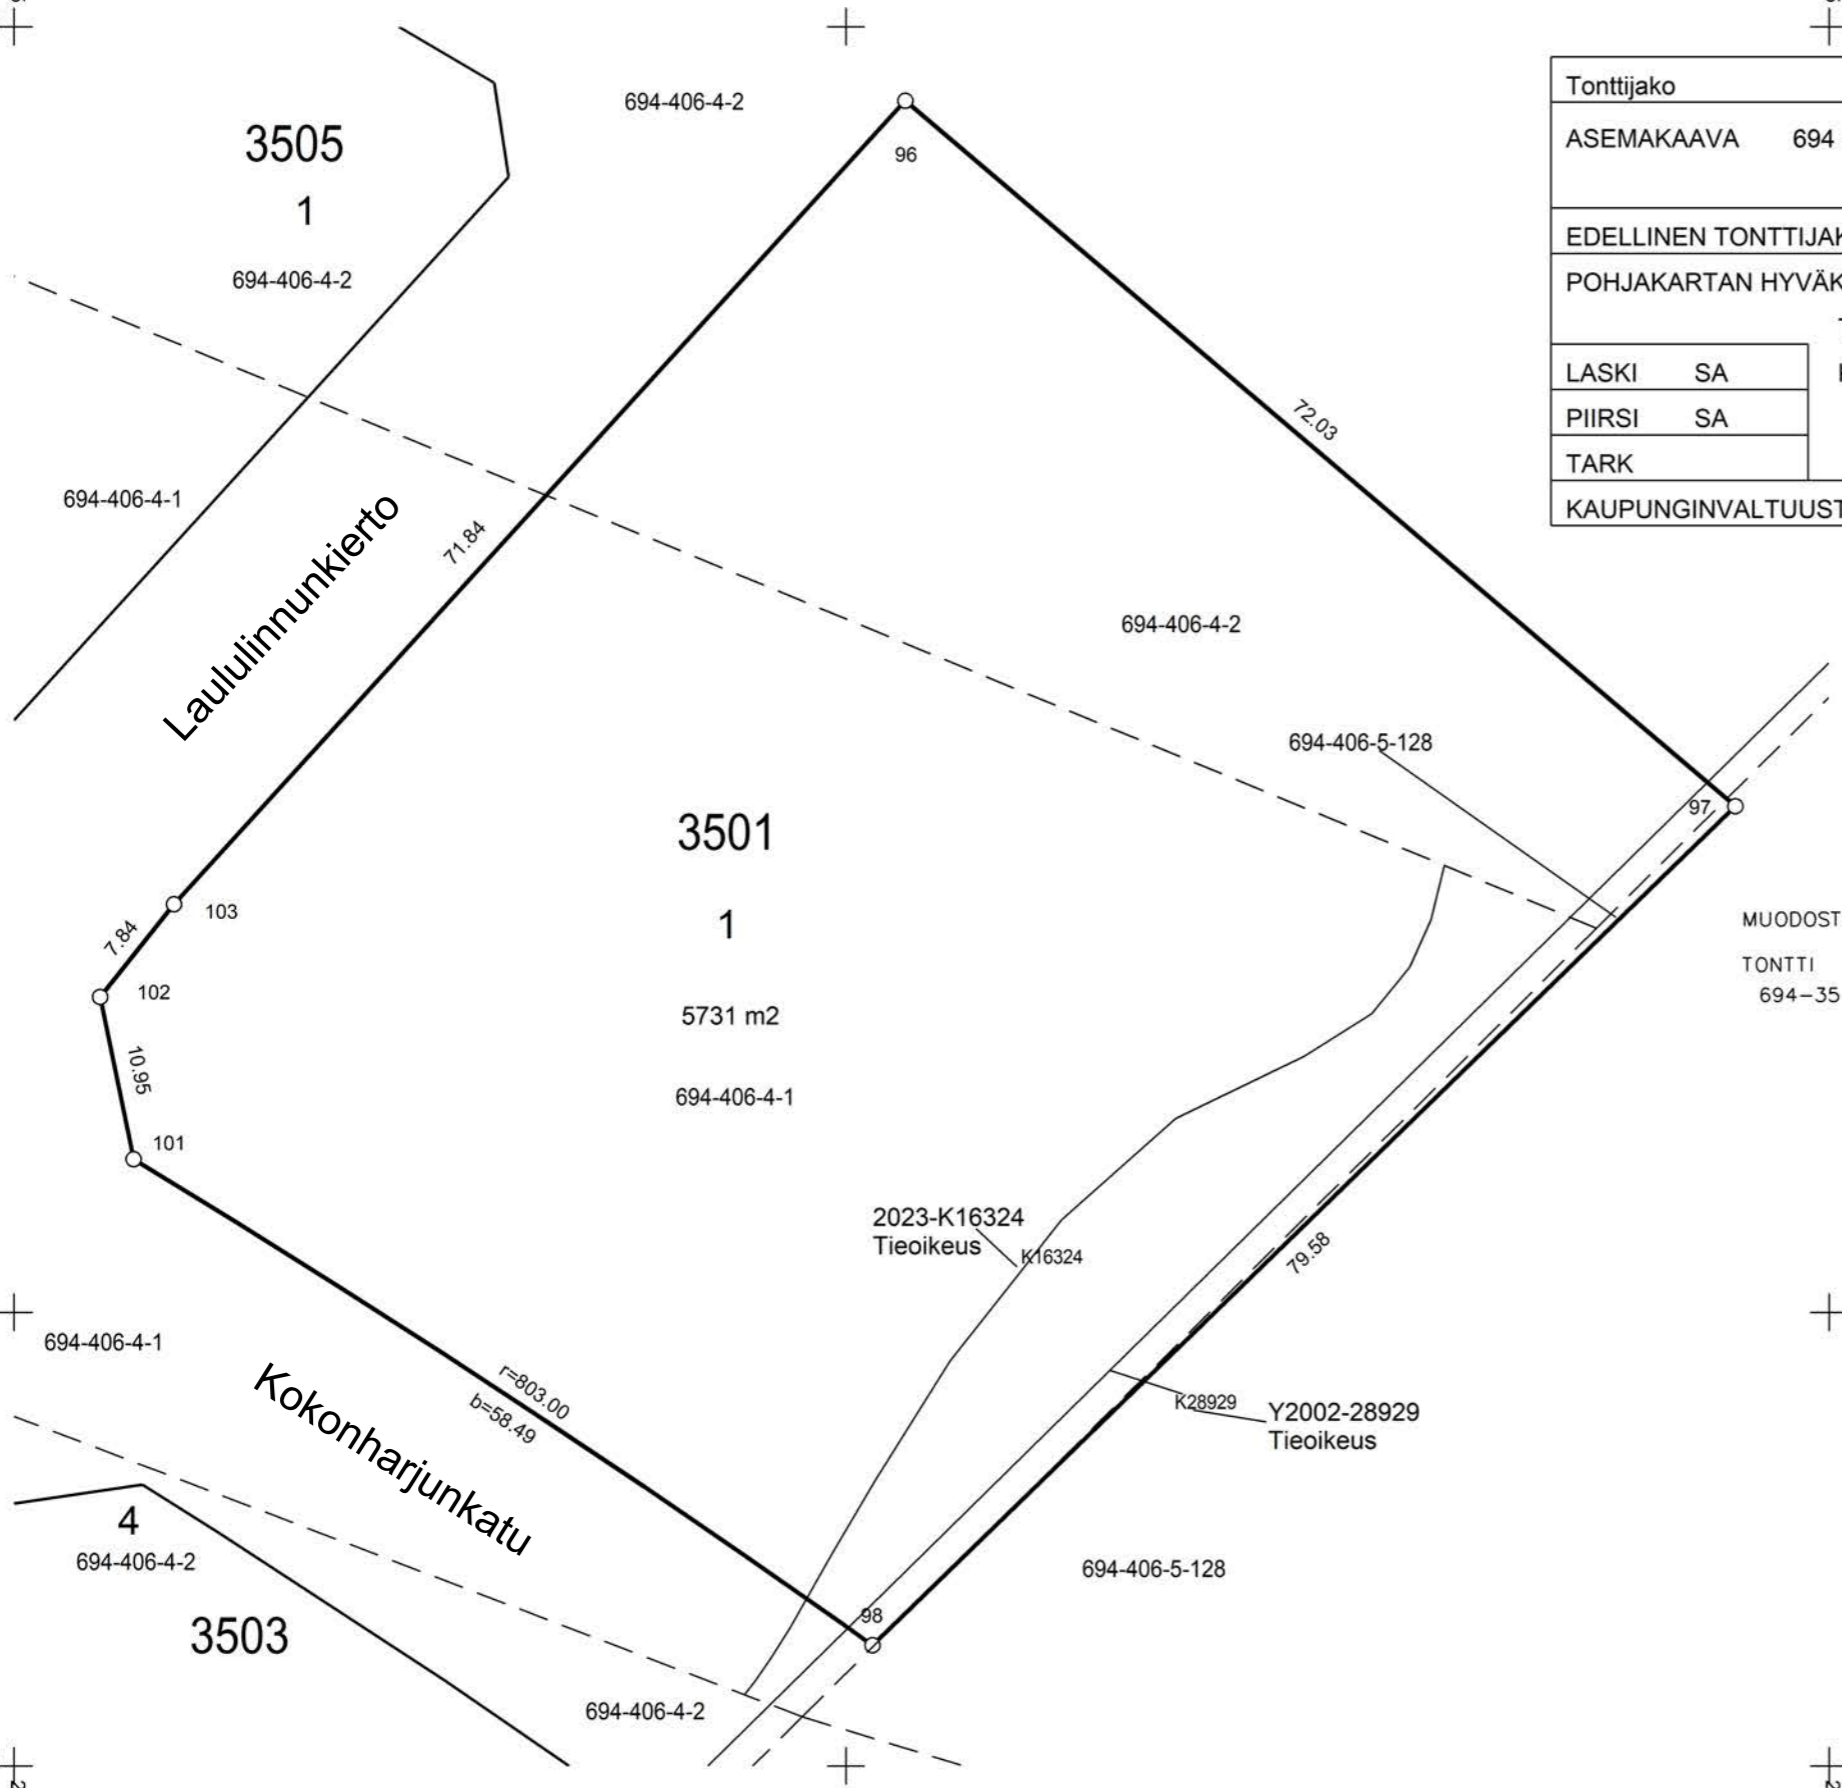


Tonttijako		1:500	RIIHIMÄKI	
ASEMAKAAVA		694 35:1	VAHVISTETTU	
EDELLINEN TONTTIJAKO			TJNRO	69435350100
POHJAKARTAN HYVÄKSYI JA			KAUP. OSA	35
LASKI SA			KORTTELI	3501
PIIRSI SA			TONTIT	1
TARK			MUUTT. TONTIT	
KAUPUNGINVALTUUSTO HYVÄKSYNYT			TJ-KARTTA	
		TONTTIJAON LAATI	02.01.2024	
		KIINTEISTÖINSINÖÖRI	Ari Vettenterä	

MUODOSTUMINEN

TONTTI	P-ALA	OSAPINTA-ALAT	KIINTEISTÖ	OSA	M-ALA	KIINTEISTÖN NIMI
694-35-3501-1	5731	4027	694-406-4-1	K		Kokonpala
		1677	694-406-4-2	K		Alppila
		27	694-406-5-128	K		RIIHIPÄÄ

KOORDINAATTILUETTELO

N:O	X	Y
96	6737780.116	25490103.926
97	6737733.467	25490158.804
98	6737677.991	25490101.755
101	6737710.127	25490052.898
102	6737720.856	25490050.687
103	6737726.988	25490055.567

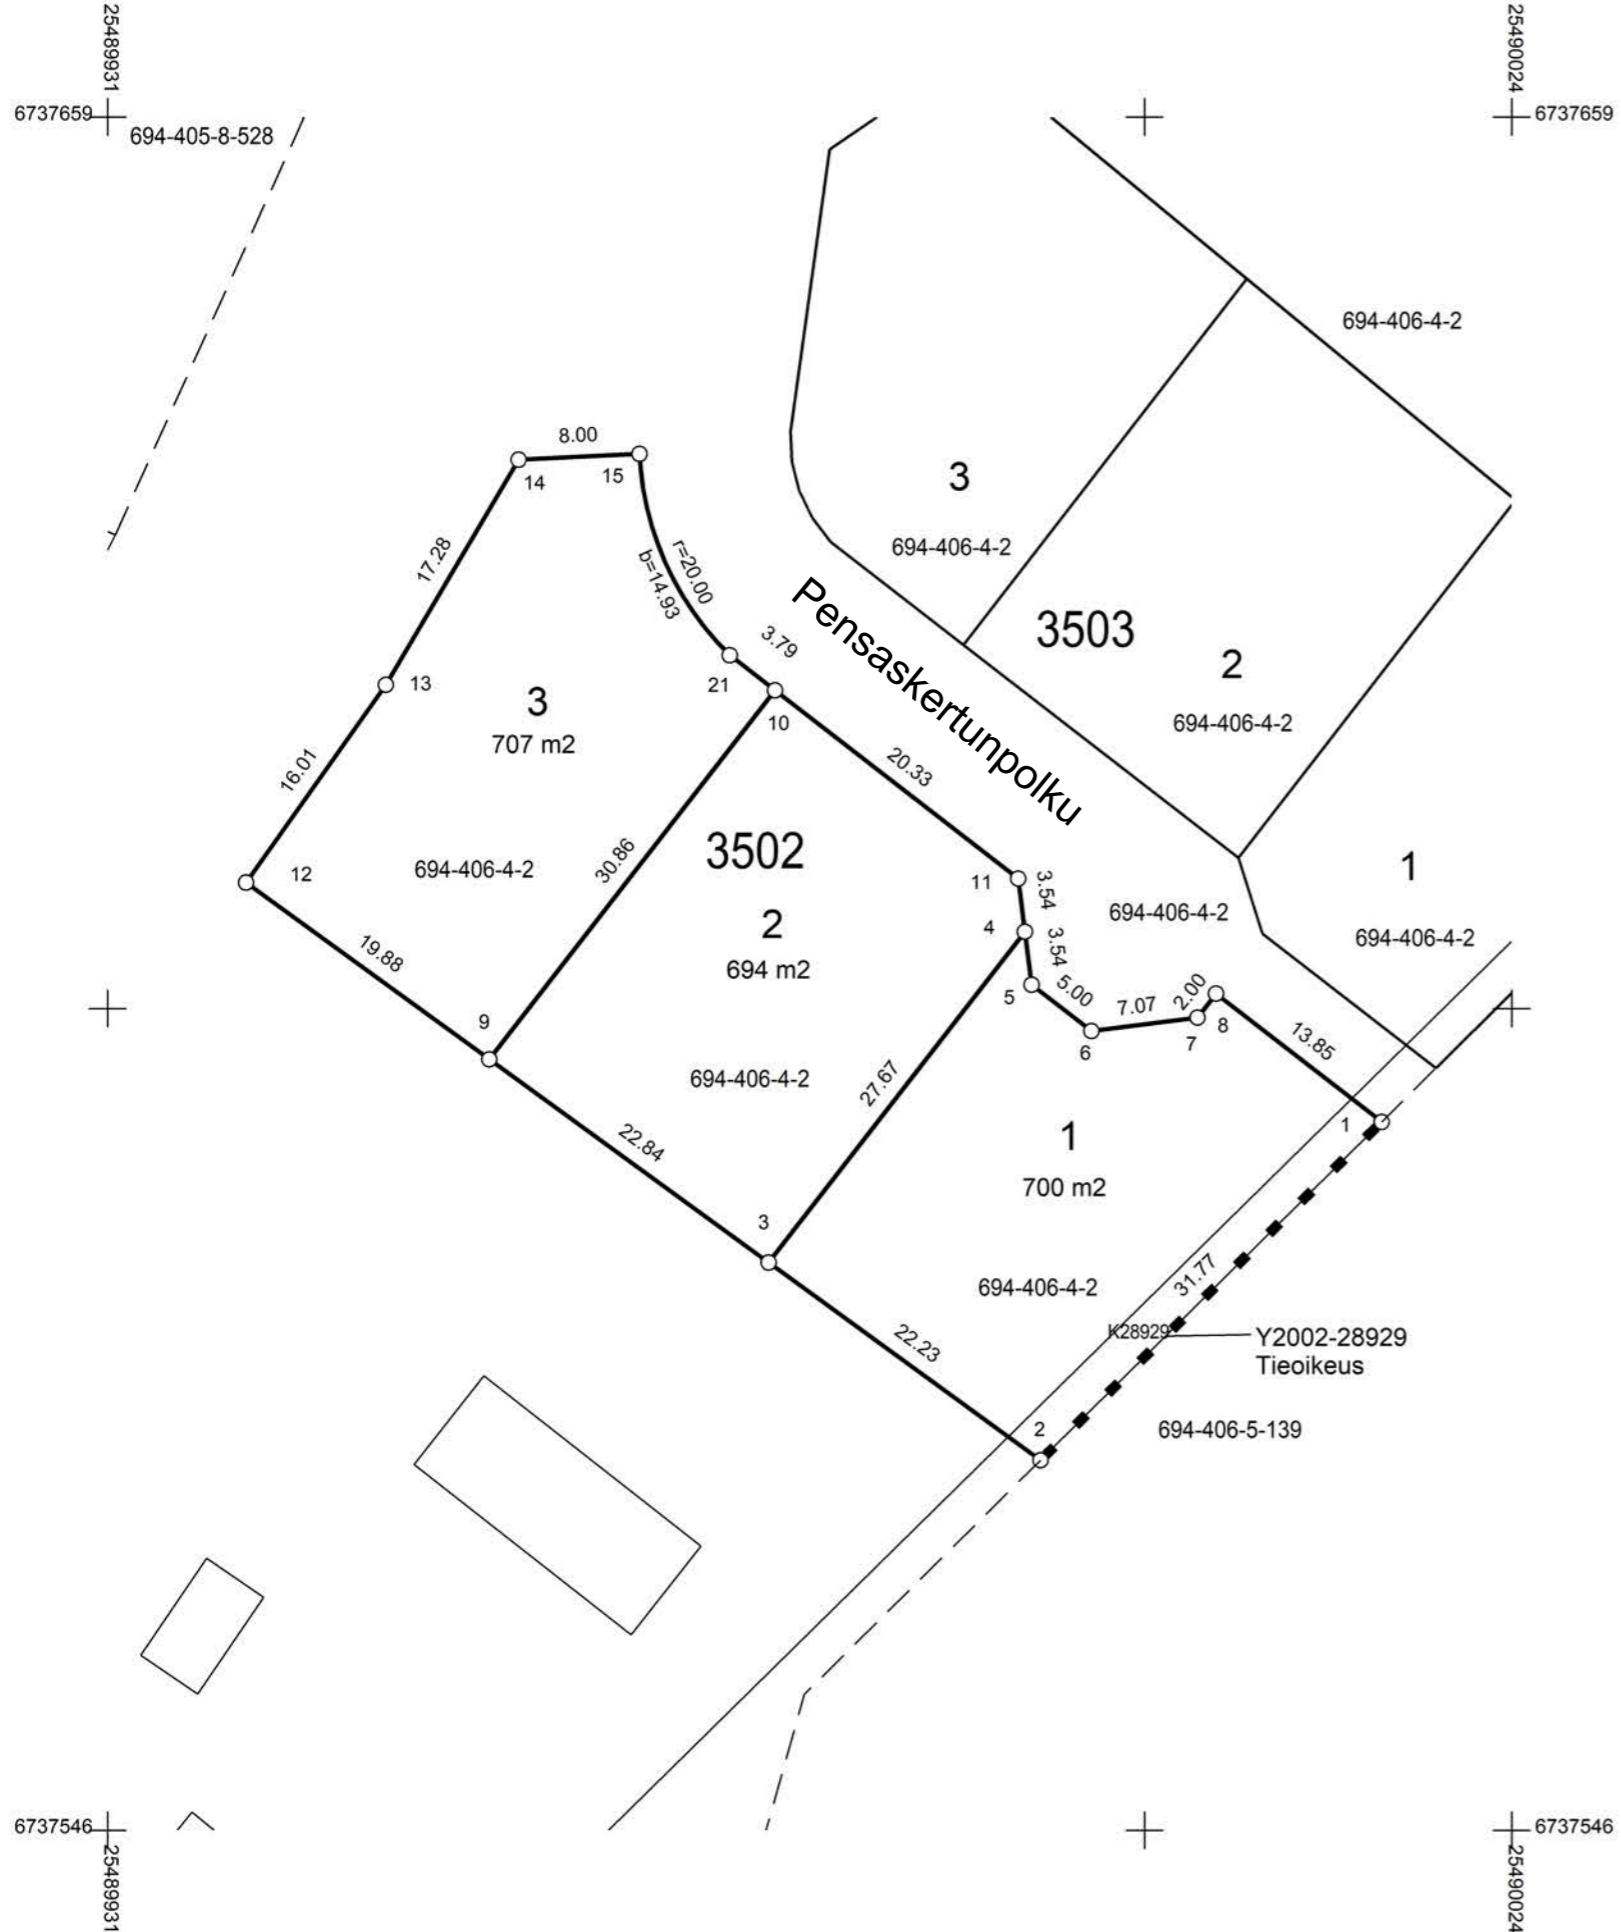

Tonttijako	1:500	RIIHIMÄKI
ASEMAKAAVA	694 35:1	VAHVISTETTU
		KARTTALEHDET
EDellinen TONTTIJAKO	TJNRO	69435350200
POHJAKARTAN HYVÄKSYI JA		
TONTTIJAON LAATI		03.01.2024
LASKI SA	PIIRSI SA	KAUP. OSA 35
TARK		KORTTELI 3502
Ari Vetterterä		TONNIT 1-3
KAUPUNGINVALTUUSTO HYVÄKSYNYT		MUUTT. TONTIT
		TJ-KARTTA

MUODOSTUMINEN

TONNIT	P-ALA	OSAPINTA-ALAT	KIINTEISTÖ	OSA	M-ALA	KIINTEISTÖN NIMI
694-35-3502-1	700	700	694-406-4-2	K		Alppila
694-35-3502-2	694	694	694-406-4-2	K		Alppila
694-35-3502-3	707	707	694-406-4-2	K		Alppila



KOORDINAATTILUETTELO

N:O	X	Y
1	6737592.507	25490015.668
2	6737570.140	25489993.110
3	6737583.212	25489975.135
4	6737605.087	25489992.079
5	6737601.579	25489992.525
6	6737598.517	25489996.478
7	6737599.408	25490003.492
8	6737600.990	25490004.717
9	6737596.646	25489956.661
10	6737621.045	25489975.560
11	6737608.594	25489991.634
12	6737608.336	25489940.584
13	6737621.412	25489949.825
14	6737636.297	25489958.604
15	6737636.680	25489966.595
21	6737623.366	25489972.562

25489970
6737700

25490090
6737700

KOORDINAATTILUETTELO

N:O	X	Y
21	6737596.057	25490019.250
22	6737604.942	25490007.779
23	6737609.967	25490006.191
24	6737633.625	25490024.517
25	6737618.947	25490042.335
26	6737624.051	25489988.008
27	6737648.256	25490006.757
28	6737630.852	25489979.229
32	6737638.306	25489976.594
33	6737656.804	25489979.178
34	6737663.240	25489988.568
35	6737683.392	25490017.966
36	6737688.613	25490053.485
37	6737665.071	25490088.854

Leppälinnunkierro

3503

4

3772 m²

694-406-4-2

3

695 m²

694-406-4-2

2

696 m²

694-406-4-2

1

677 m²

694-406-4-2

694-406-5-139

3502

Pensaskertunpolku

Y2002-28929
Tieoikeus


MUODOSTUMINEN

TONTTI	P-ALA	OSAPINTA-ALAT	KIINTEISTÖ	OSA	M-ALA	KIINTEISTÖN NIMI
694-35-3503-1	677	677	694-406-4-2	K		Alppila
694-35-3503-2	696	696	694-406-4-2	K		Alppila
694-35-3503-3	695	695	694-406-4-2	K		Alppila
694-35-3503-4	3772	3772	694-406-4-2	K		Alppila

Tonttijako	1:500	RIIHIMÄKI
ASEMAKAAVA 694 35:1	VAHVISTETTU	KARTTALEHDET
EDELLINEN TONTTIJAKO		TJNRO 69435350300
POHJAKARTAN HYVÄKSYI JA TONTTIJAON LAATI 16.01.2024		KAUP. OSA 35
LASKI SA PIIRSI SA TARK	KIINTEISTÖINSINÖÖRI Ari Vettenterä	KORTTELI 3503
KAUPUNGINVALTUUSTO HYVÄKSYNYT		TONTIT 1-4
		MUUTT. TONTIT
		TJ-KARTTA

6737585
25489970

6737585
25490090

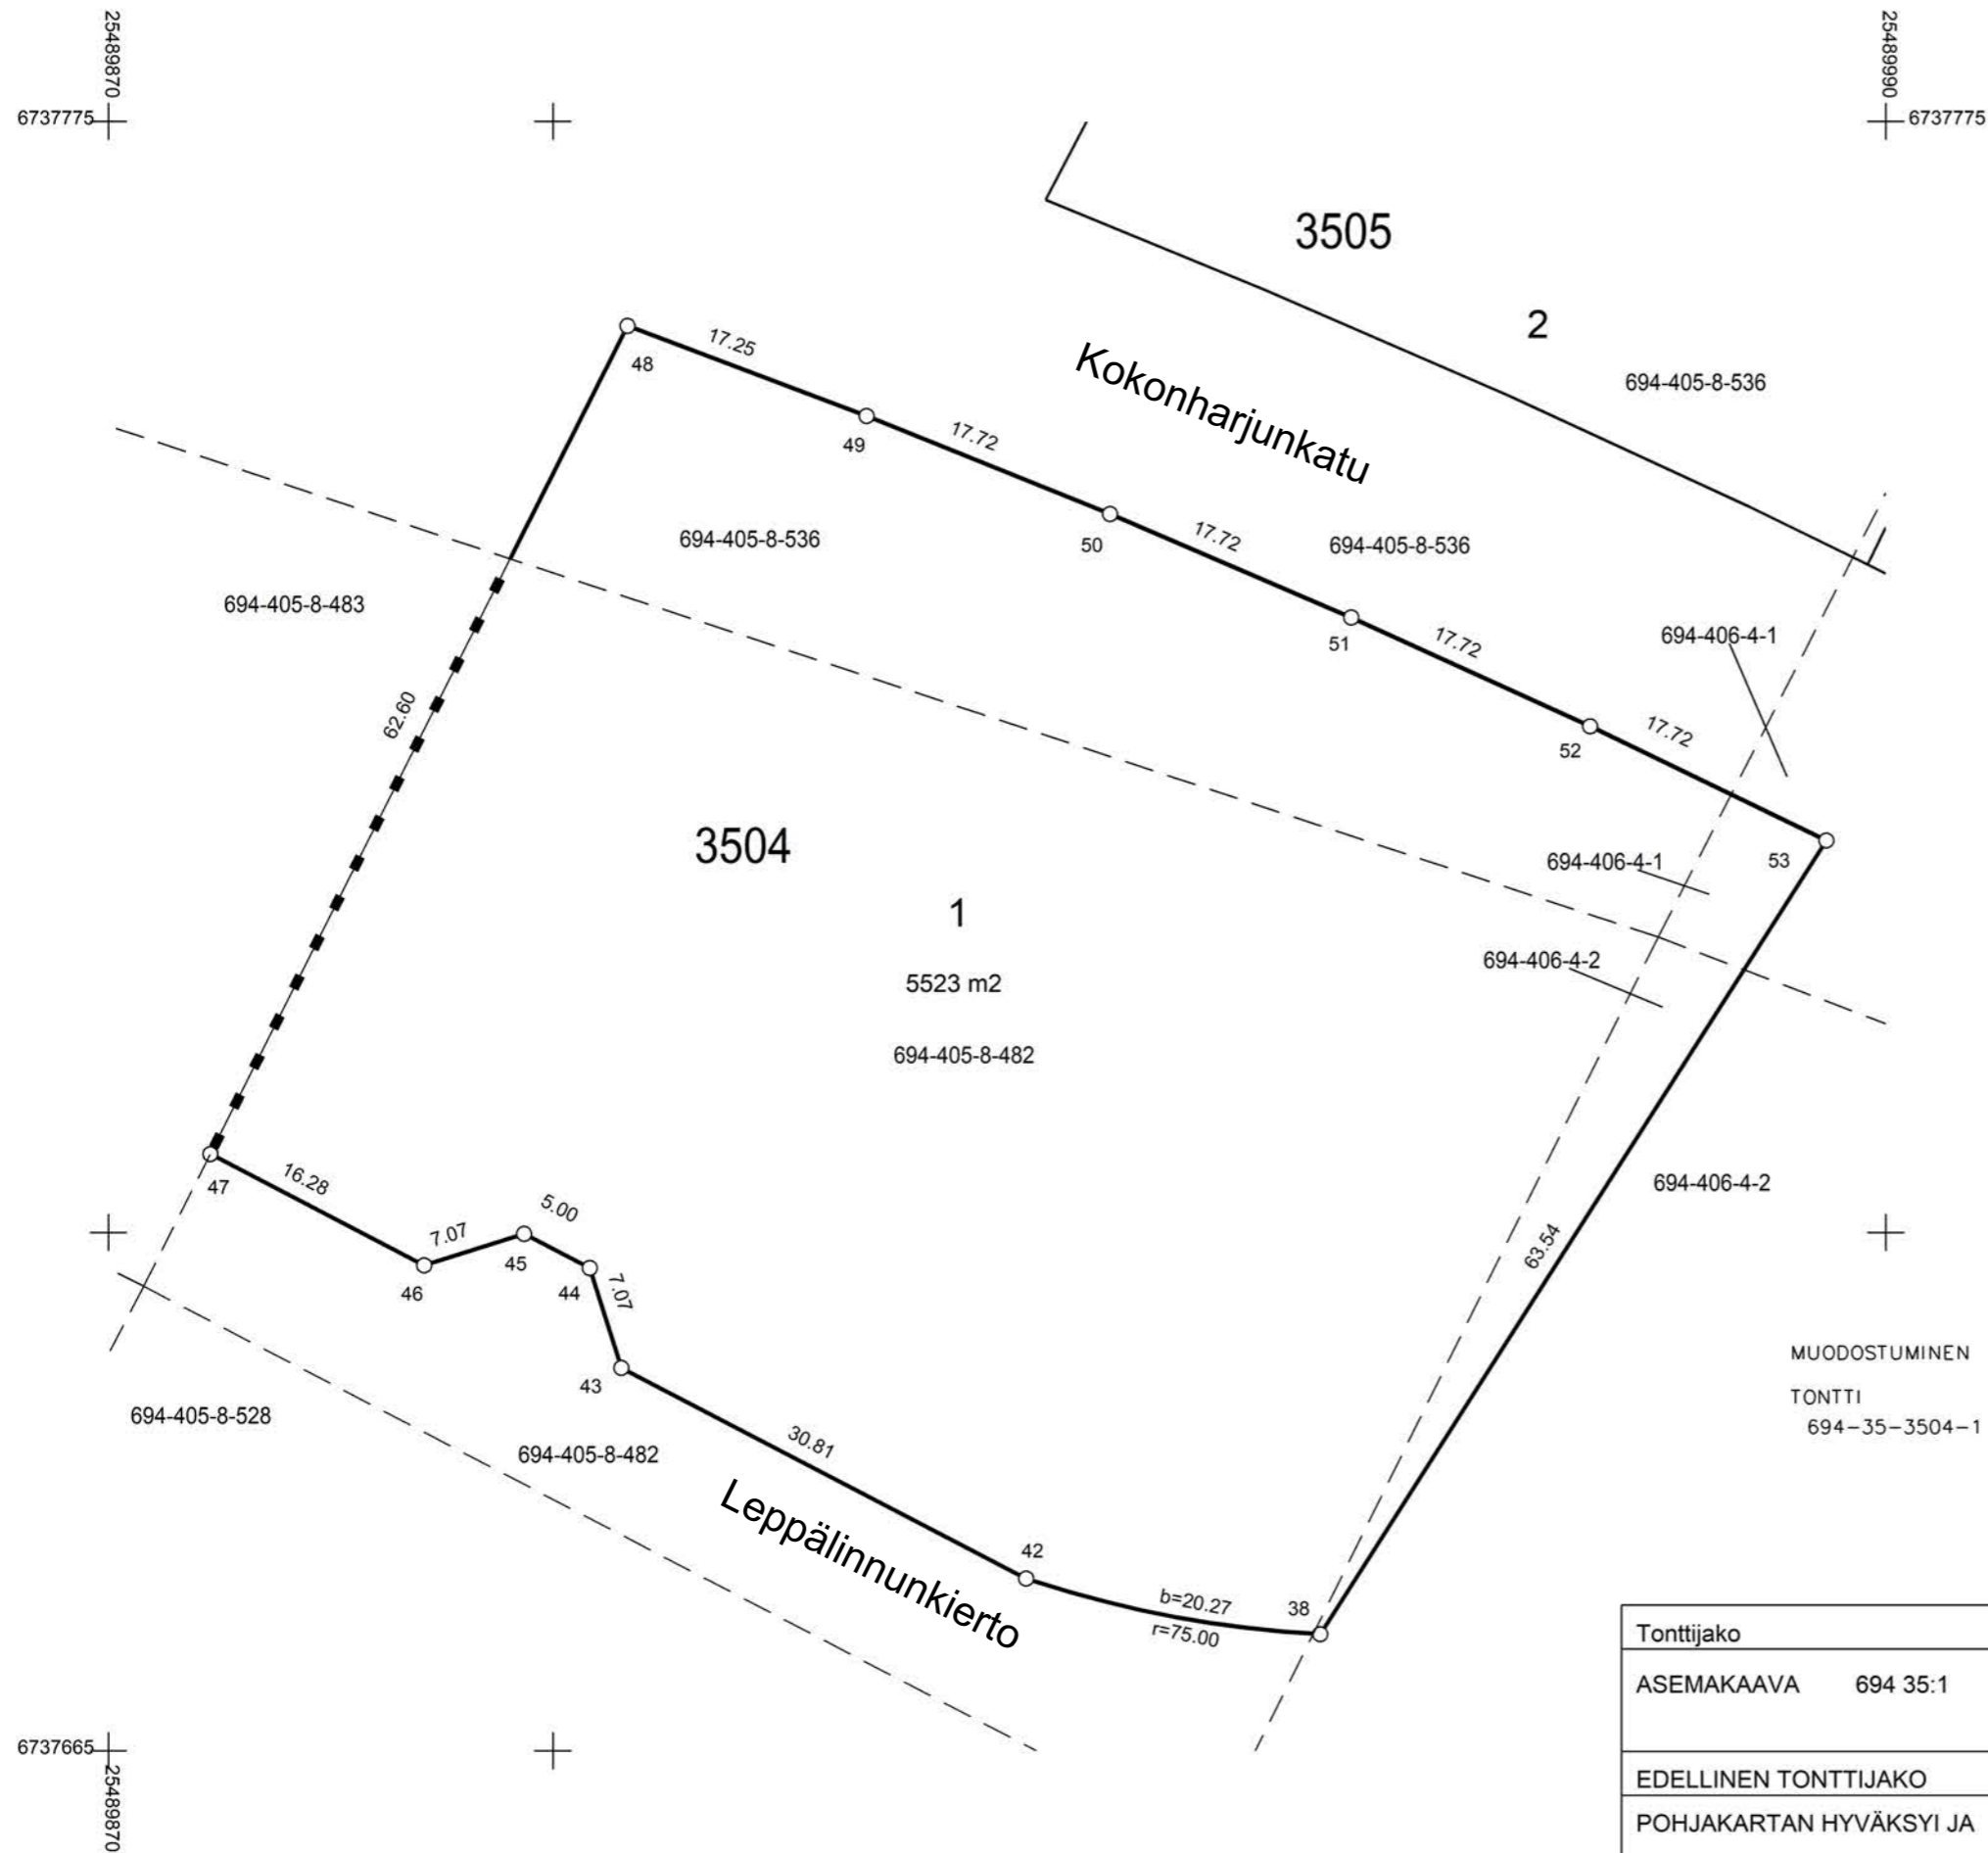

KOORDINAATTILUETTELO

N:O	X	Y
38	6737672.883	25489951.807
42	6737676.633	25489931.951
43	6737690.856	25489904.618
44	6737697.600	25489902.490
45	6737699.908	25489898.055
46	6737697.780	25489891.312
47	6737705.295	25489876.870
48	6737761.205	25489905.037
49	6737755.123	25489921.177
50	6737748.508	25489937.615
51	6737741.523	25489953.900
52	6737734.173	25489970.023
53	6737726.460	25489985.975

MUODOSTUMINEN

TONTTI	P-ALA	OSAPINTA-ALAT	KIINTEISTÖ	OSA	M-ALA	KIINTEISTÖN NIMI
694-35-3504-1	5523	4078	694-405-8-482	K		LISÄ-ALPPILA
		1202	694-405-8-536	K		Kokko
		70	694-406-4-1	K		Kokonpala
		173	694-406-4-2	K		Alppila

Tonttijako	1:500	RIIHIMÄKI	
ASEMAKAAVA 694 35:1	VAHVISTETTU	KARTTALEHDET	
EDELLINEN TONTTIJAKO	TJNRO	69435350400	
POHJAKARTAN HYVÄKSYI JA	TONTTIJAON LAATI	16.01.2024	
LASKI SA	KIINTEISTÖINSINÖÖRI	KAUP. OSA	35
PIIRSI SA		KORTTELI	3504
TARK		TONTIT	1
KAUPUNGINVALTUUSTO HYVÄKSYNYT	Ari Vettenterä	MUUTT. TONTIT	
		TJ-KARTTA	

Tonttijako	1:500	RIIHIMÄKI
ASEMAKAAVA	694 35:1	VAHVISTETTU
		KARTTALEHDET
EDELLINEN TONTTIJAKO		TJNRO 69435350500
POHJAKARTAN HYVÄKSYI JA		
TONTTIJAON LAATI		16.01.2024
LASKI SA	PIIRSI SA	KAUP. OSA 35
TARK		KORTTELI 3505
Ari Vetterterä		TONTIT 1,2
KAUPUNGINVALTUUSTO HYVÄKSYNYT		MUUTT. TONTIT
		TJ-KARTTA

MUODOSTUMINEN

TONTTI	P-ALA	OSAPINTA-ALAT	KIINTEISTÖ	OSA	M-ALA	KIINTEISTÖN NIMI
694-35-3505-1	4057	2253	694-406-4-1	K		Kokonpala
694-35-3505-2	4538	4487	694-406-4-2	K		Alppila
		37	694-405-8-536	K		Kokko
		14	694-406-4-1	K		Kokonpala
			694-406-4-2	K		Alppila

25489930
6737840




KOORDINAATTILUETTELO

N:O	X	Y
54	6737745.103	25489988.753
55	6737741.112	25489996.921
56	6737732.886	25490012.843
57	6737738.389	25490044.309
58	6737775.069	25490077.696
59	6737781.296	25490076.749
60	6737813.078	25490022.606
61	6737819.255	25490010.057
62	6737836.982	25489968.510
63	6737769.710	25489933.264
64	6737763.629	25489948.109
65	6737756.487	25489964.546
66	6737748.980	25489980.819

6737725
25489930

6737725
25490080

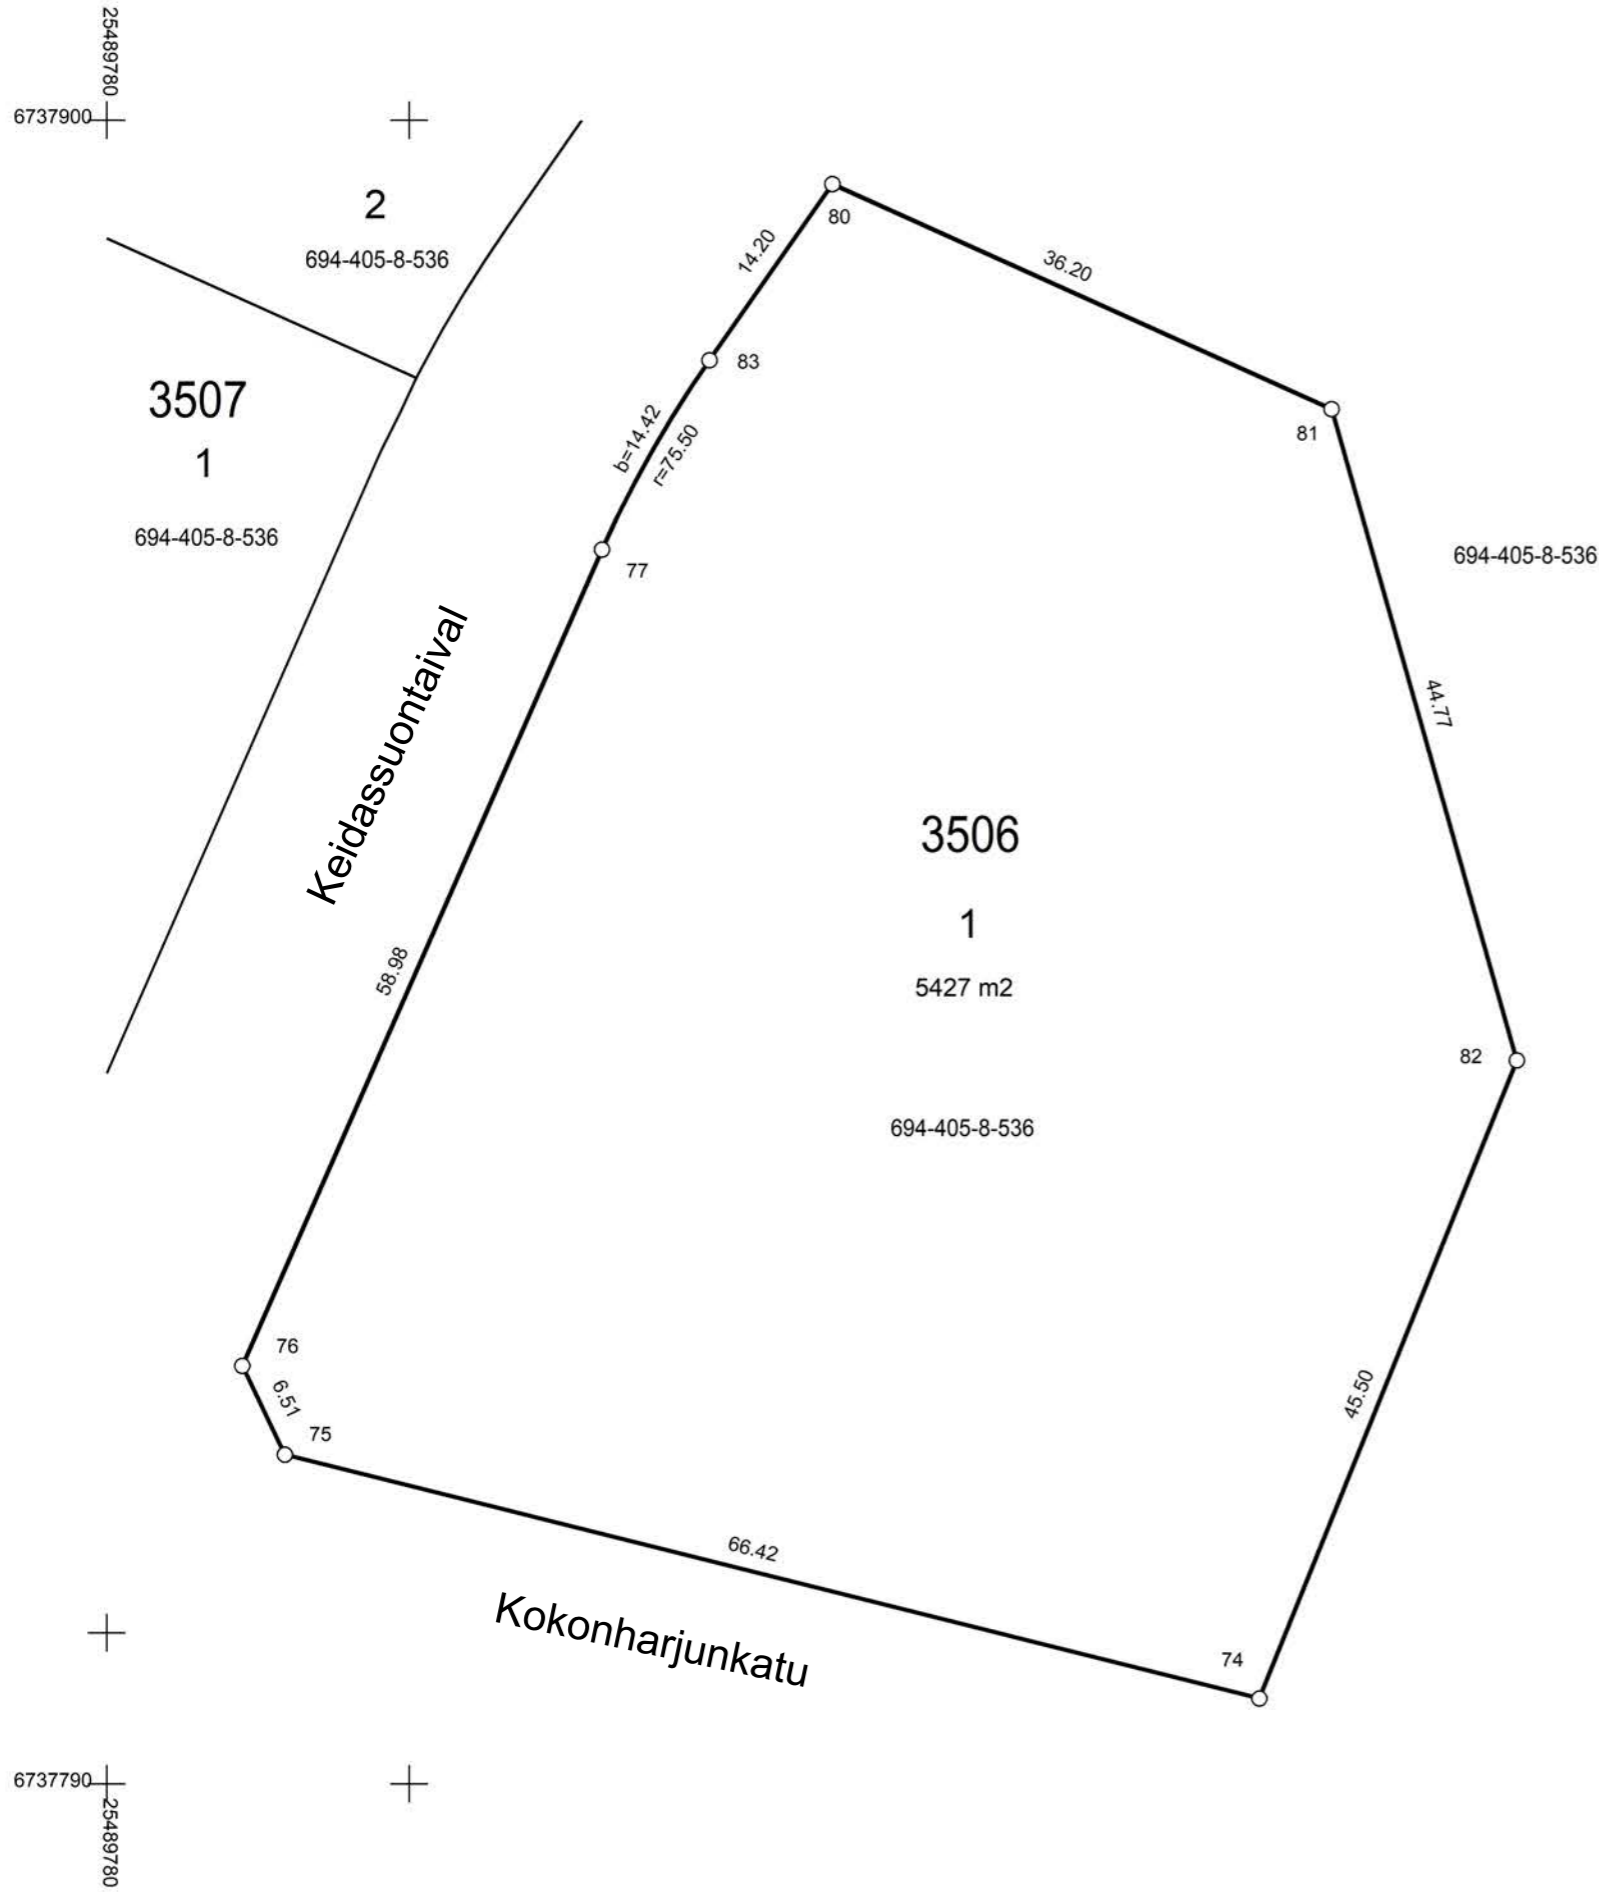

Tonttijako	1:500	RIIHIMÄKI
ASEMAKAAVA	694 35:1	VAHVISTETTU
		KARTTALEHDET
EDELLINEN TONTTIJAKO		TJNRO 69435350600
POHJAKARTAN HYVÄKSYI JA		
TONTTIJAON LAATI		17.01.2024
LASKI SA	KIINTEISTÖINSINÖÖRI	KAUP. OSA 35
PIIRSI SA		KORTTELI 3506
TARK		TONTIT 1
Ari Vettererä		MUUTT. TONTIT
KAUPUNGINVALTUUSTO HYVÄKSYNYT		TJ-KARTTA

MUODOSTUMINEN

TONTTI	P-ALA	OSAPINTA-ALAT	KIINTEISTÖ	OSA	M-ALA	KIINTEISTÖN NIMI
694-35-3506-1	5427	5427	694-405-8-536	K		Kokko



KOORDINAATTILUETTELO

N:O	X	Y
74	6737795.651	25489856.216
75	6737811.776	25489791.785
76	6737817.645	25489788.968
77	6737871.618	25489812.750
80	6737895.786	25489827.986
81	6737880.904	25489860.989
82	6737837.845	25489873.236
83	6737884.138	25489819.858

25489704
6737943

25489820
6737943



Tonttijako	1:500	RIIHIMÄKI
ASEMAKAAVA 694 35:1	VAHVISTETTU	KARTTALEHDET
EDellinen TONTTIJAKO		TJNRO 69435350700
POHJAKARTAN HYVÄKSYI JA		
LASKI SA	TONTTIJAON LAATI 17.01.2024	KAUP. OSA 35
PIIRSI SA	KIINTEISTÖINSINÖÖRI	KORTTELI 3507
TARK	Ari Vettenterä	TONTIT 1,2
KAUPUNGINVALTUUSTO HYVÄKSYNYT		MUUTT. TONTIT
		TJ-KARTTA



MUODOSTUMINEN

TONTTI	P-ALA	OSAPINTA-ALAT	KIINTEISTÖ	OSA	M-ALA	KIINTEISTÖN NIMI
694-35-3507-1	5451	5451	694-405-8-536	K		Kokko
694-35-3507-2	652	652	694-405-8-536	K		Kokko

KOORDINAATTILUETTELO

N:O	X	Y
83	6737882.964	25489800.470
84	6737894.307	25489775.317
85	6737914.639	25489786.179
86	6737902.479	25489813.146
87	6737892.956	25489806.501
88	6737824.083	25489774.320
89	6737822.167	25489768.068
90	6737842.015	25489736.909
91	6737848.025	25489727.590
92	6737878.111	25489798.127
94	6737857.747	25489709.869
95	6737931.325	25489749.176




6737815
25489704

6737815
25489820



Tonttijako	1:500	RIIHIMÄKI
ASEMAKAAVA 694 35:1	VAHVISTETTU	KARTTALEHDET
EDellinen TONTTIIAKO		TJNRO 69435350800
POHJAKARTAN HYVÄKSYI JA		
	TONTTIIAON LAATI 17.01.2024	KAUP. OSA 35
LASKI SA	KIINTEISTÖINSINÖÖRI	KORTTELI 3508
PIIRSI SA		TONTIT 1,2
TARK	Ari Vettenterä	MUUTT. TONTIT
KAUPUNGINVALTUUSTO HYVÄKSYNYT		TJ-KARTTA

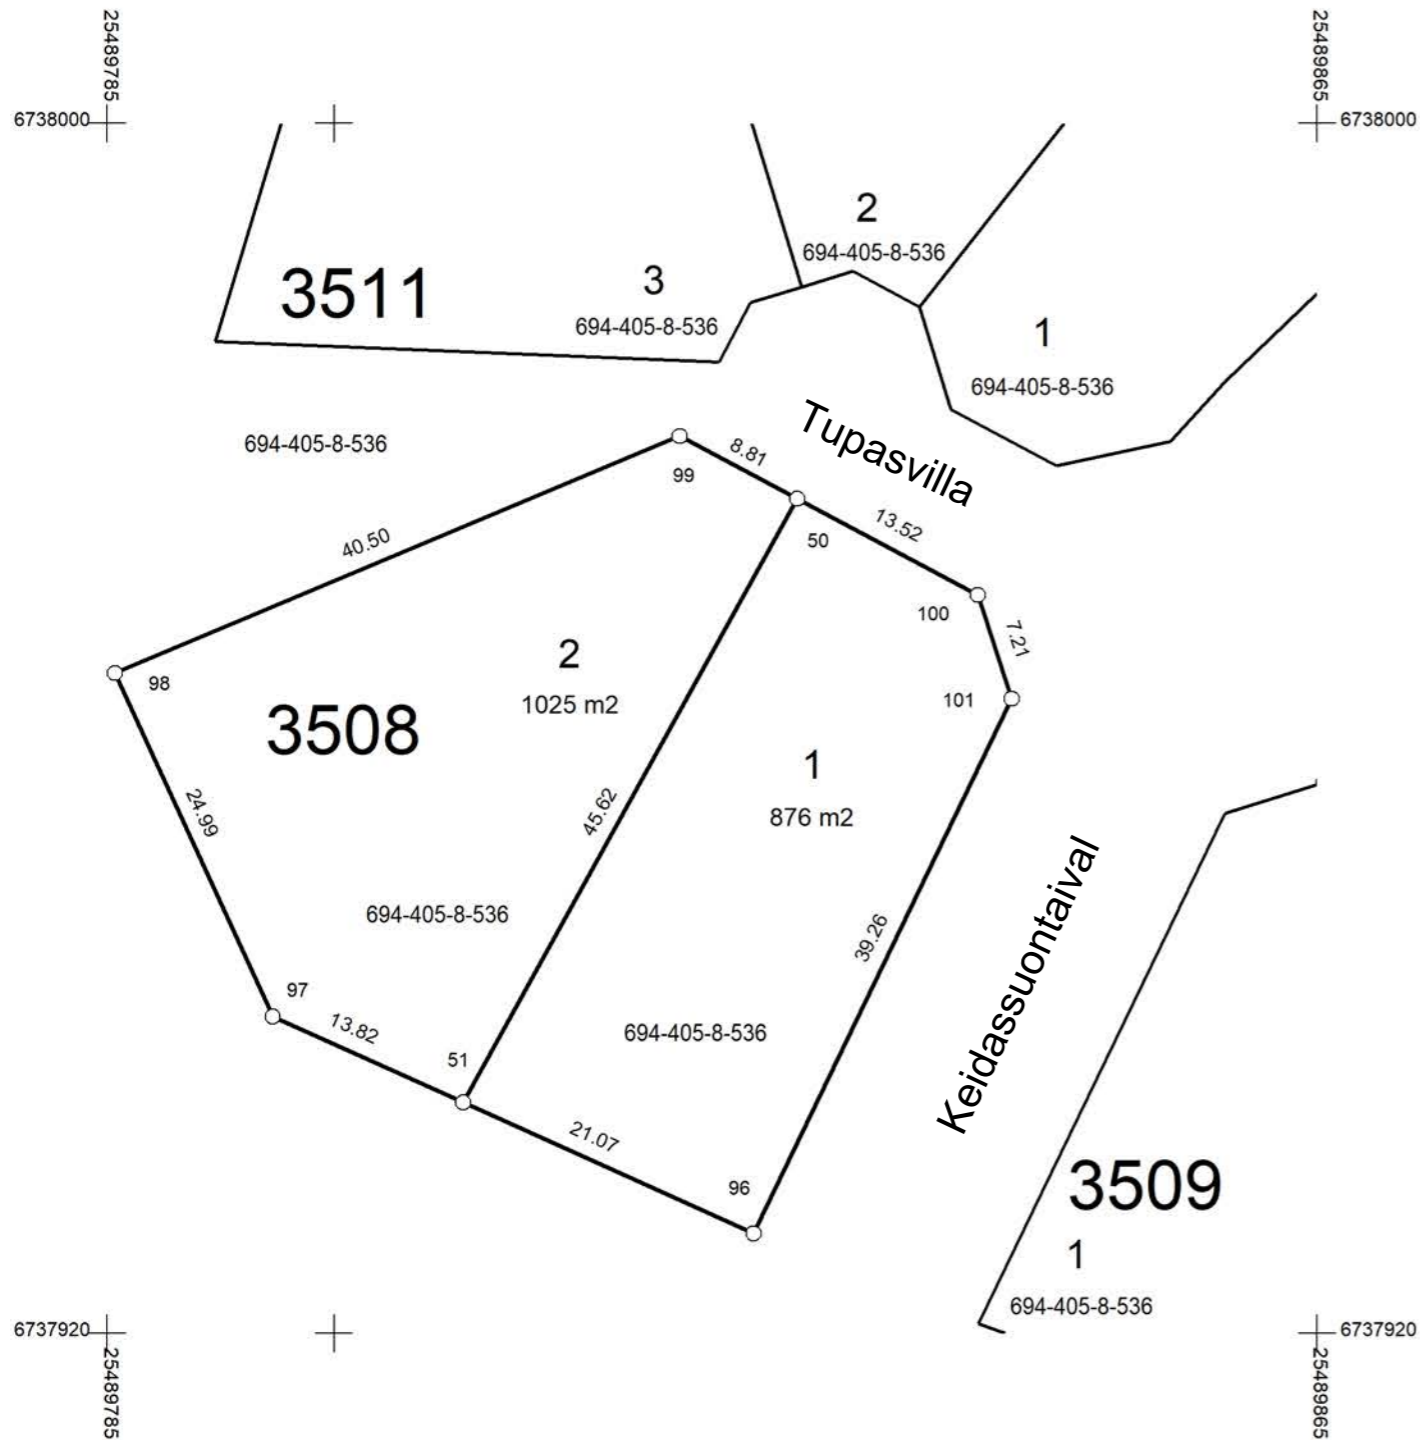

MUODOSTUMINEN

TONTTI	P-ALA	OSAPINTA-ALAT	KIINTEISTÖ	OSA	M-ALA	KIINTEISTÖN NIMI
694-35-3508-1	876	876	694-405-8-536	K		Kokko
694-35-3508-2	1025	1025	694-405-8-536	K		Kokko

KOORDINAATTILUETTELO


N:O	X	Y
50	6737975.189	25489830.622
51	6737935.275	25489808.529
96	6737926.616	25489827.733
97	6737940.958	25489795.928
98	6737963.666	25489785.500
99	6737979.334	25489822.847
100	6737968.828	25489842.555
101	6737961.972	25489844.794




Tonttijako	1:500	RIIHIMÄKI
ASEMAKAAVA 694 35:1	VAHVISTETTU	KARTTALEHDET
EDELLINEN TONTTIJAKO	TJNRO	69435350900
POHJAKARTAN HYVÄKSYI JA	TONTTIJAON LAATI	17.01.2024
LASKI SA	KIINTEISTÖINSINÖÖRI Ari Vettererä	KAUP. OSA 35
PIIRSI SA		KORTTELI 3509
TARK		TONTIT 1,2
KAUPUNGINVALTUUSTO HYVÄKSYNYT		MUUTT. TONTIT
		TJ-KARTTA

MUODOSTUMINEN

TONTTI	P-ALA	OSAPINTA-ALAT	KIINTEISTÖ	OSA	M-ALA	KIINTEISTÖN NIMI
694-35-3509-1	793	793	694-405-8-536	K		Kokko
694-35-3509-2	848	848	694-405-8-536	K		Kokko

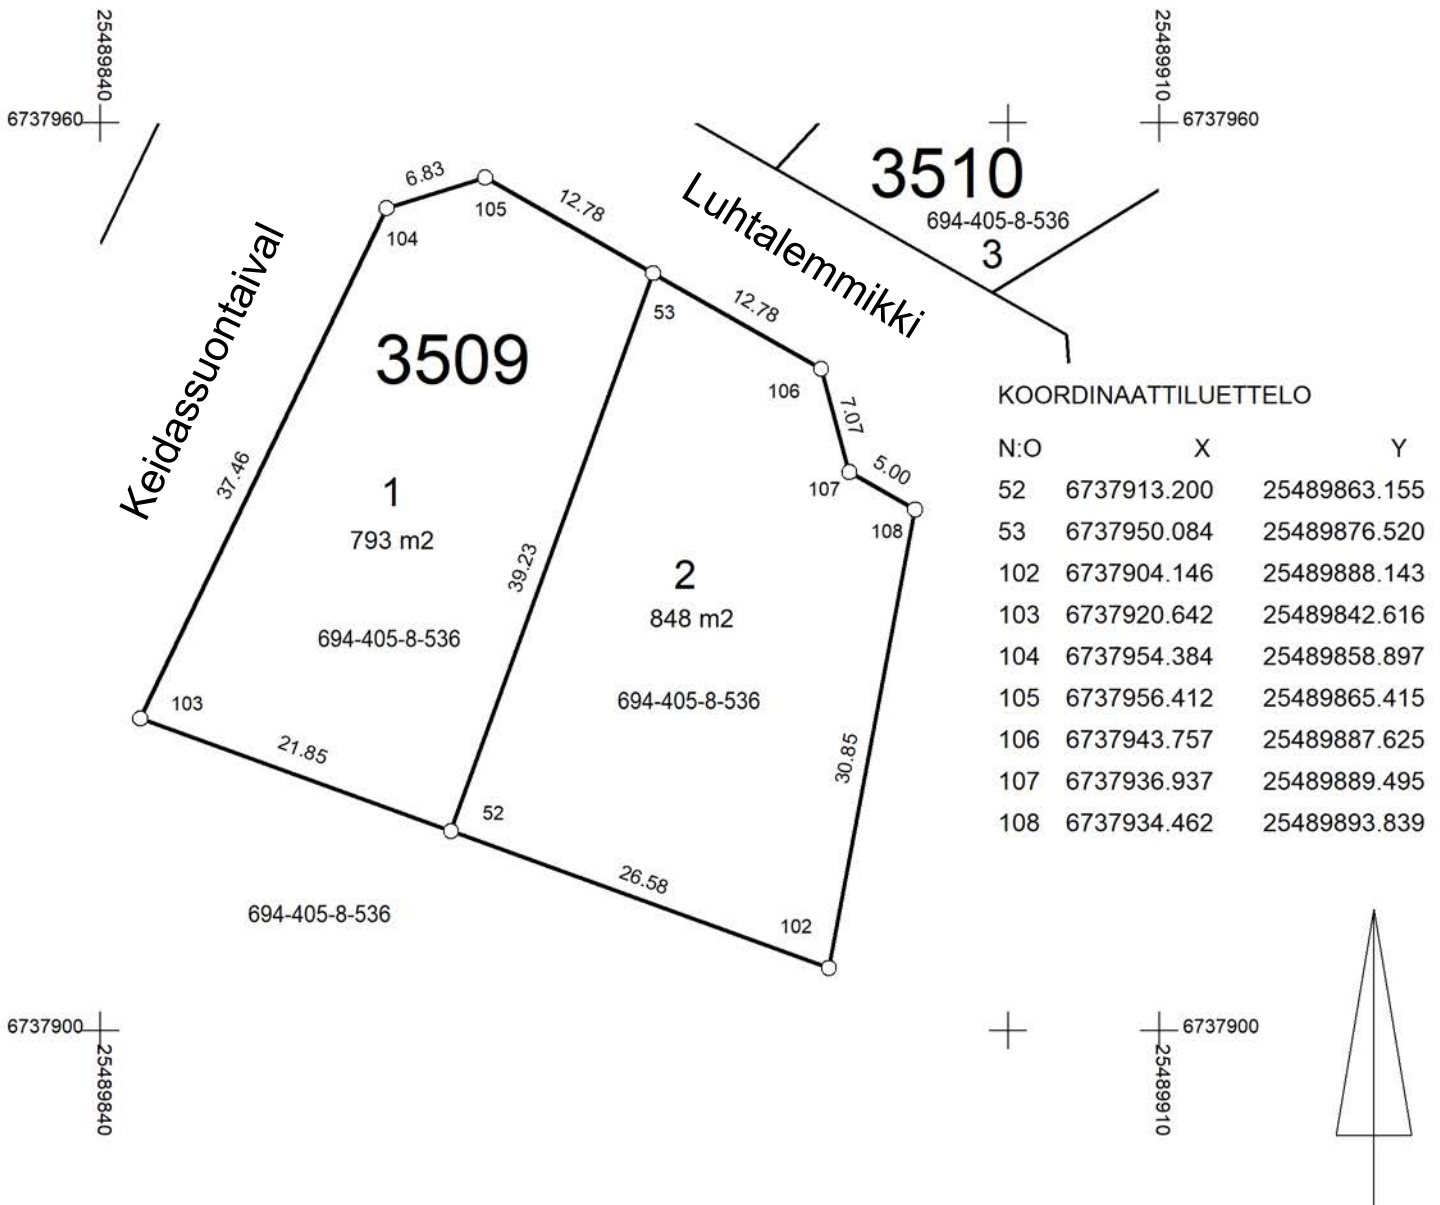

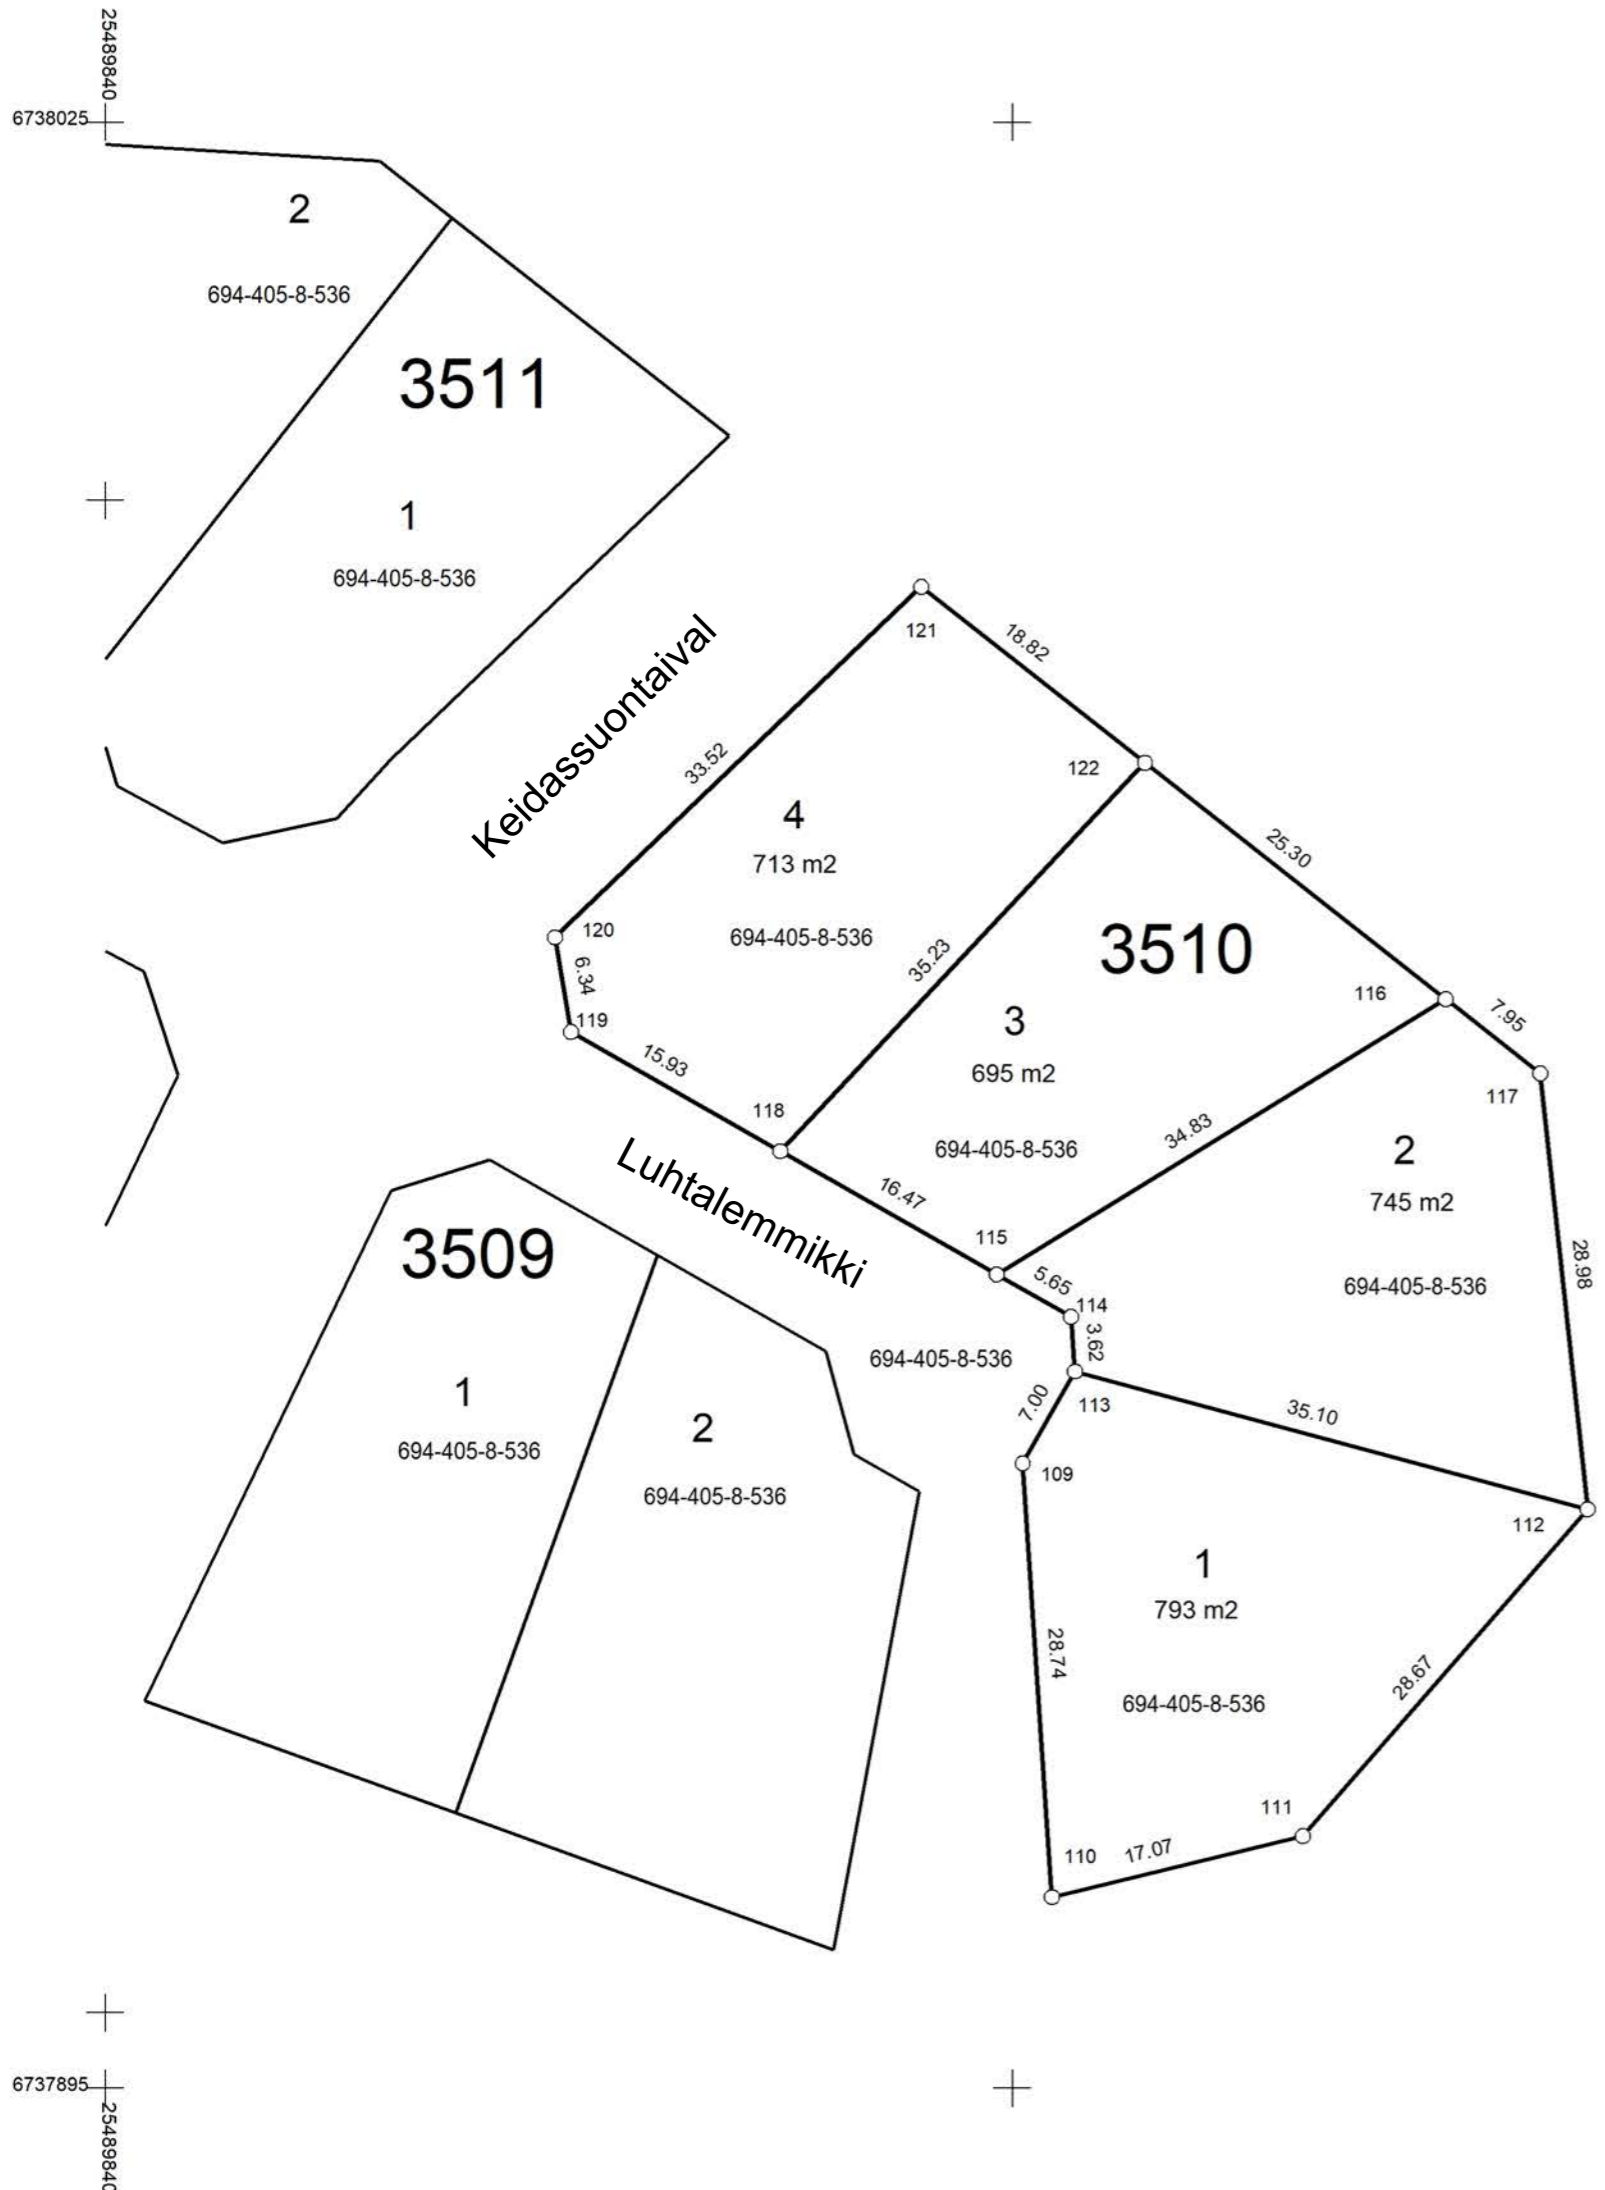


Tonttijako		1:500	RIIHIMÄKI
ASEMAKAAVA	694 35:1	VAHVISTETTU	KARTTALEHDET
EDELLINEN TONTTIJAKO			TJNRO 69435351000
POHJAKARTAN HYVÄKSYI JA			KAUP. OSA 35
LASKI SA			KORTTELI 3510
PIIRSI SA			TONTIT 1-4
TARK			MUUTT. TONTIT
KAUPUNGINVALTUUSTO HYVÄKSYNYT			TJ-KARTTA
		TONTTIJAON LAATI	18.01.2024
		KIINTEISTÖINSINÖÖRI	Ari Vettenterä

MUODOSTUMINEN						
TONTTI	P-ALA	OSAPINTA-ALAT	KIINTEISTÖ	OSA	M-ALA	KIINTEISTÖN NIMI
694-35-3510-1	793	793	694-405-8-536	K		Kokko
694-35-3510-2	745	745	694-405-8-536	K		Kokko
694-35-3510-3	695	695	694-405-8-536	K		Kokko
694-35-3510-4	713	713	694-405-8-536	K		Kokko



KOORDINAATTILUETTELO		
N:O	X	Y
109	6737936.331	25489900.658
110	6737907.654	25489902.598
111	6737911.680	25489919.186
112	6737933.295	25489938.018
113	6737942.411	25489904.122
114	6737946.022	25489903.850
115	6737948.818	25489898.943
116	6737967.024	25489928.636
117	6737962.111	25489934.887
118	6737956.971	25489884.633
119	6737964.858	25489870.790
120	6737971.109	25489869.732
121	6737994.286	25489893.951
122	6737982.658	25489908.745

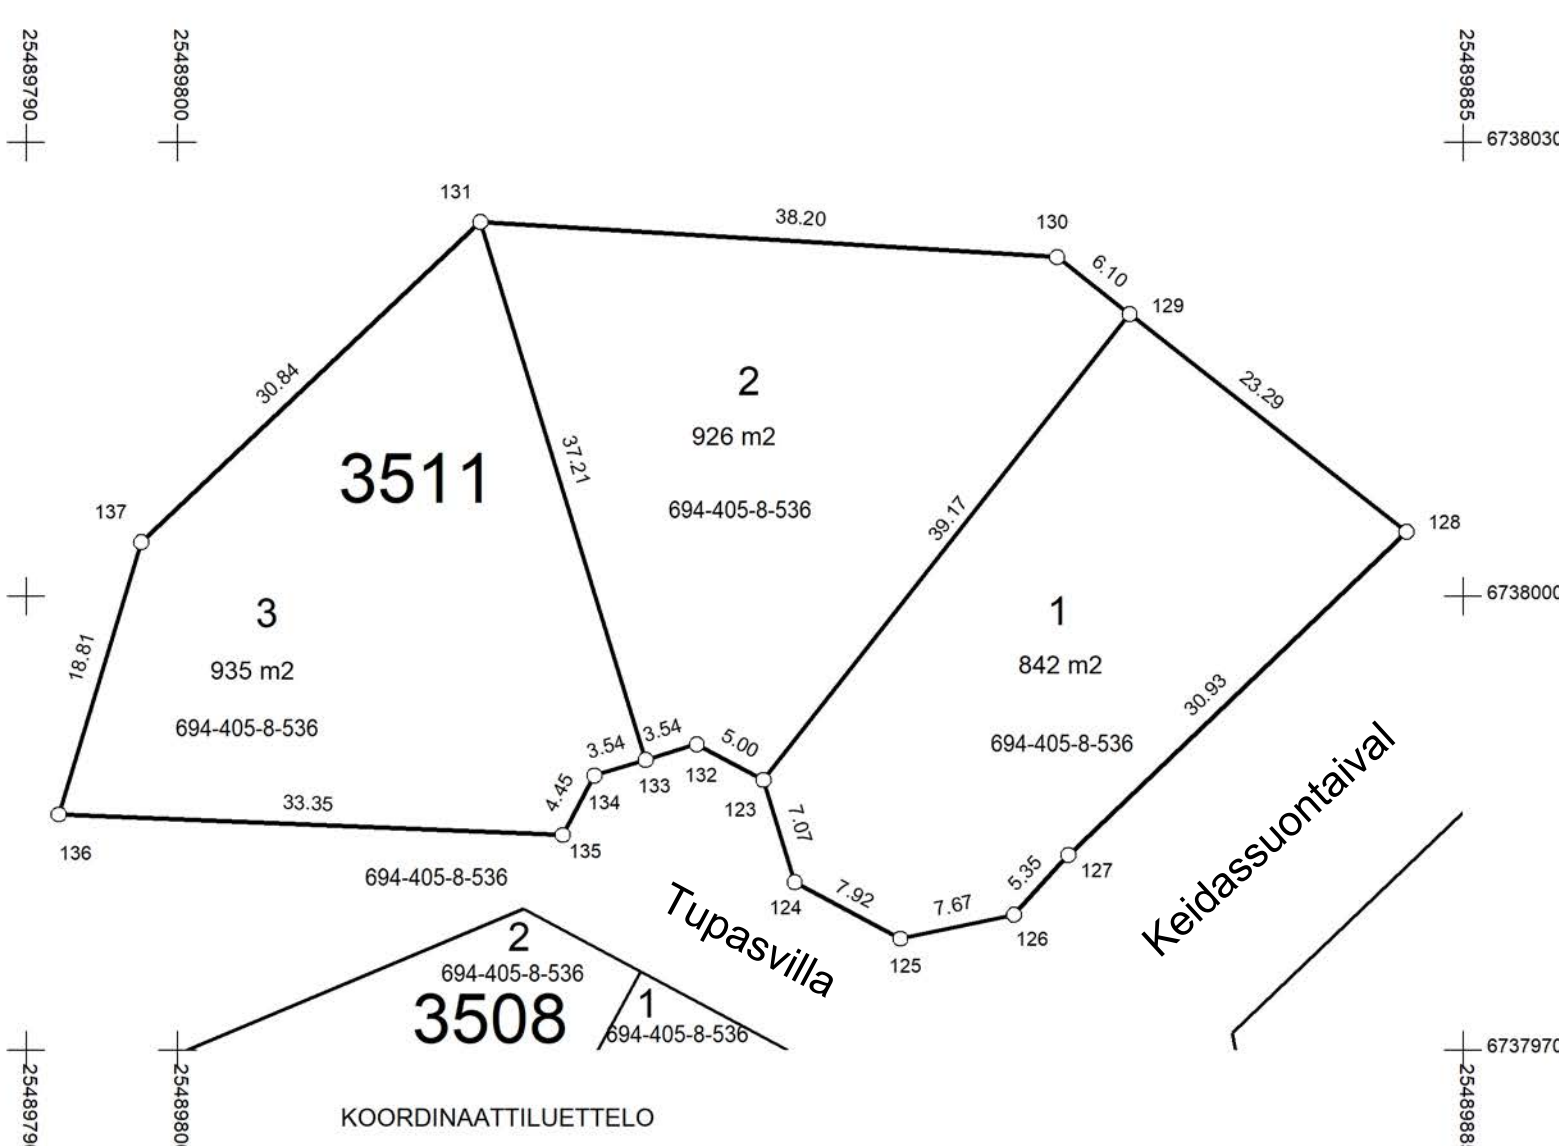

KOORDINAATTILUETTELO

N:O	X	Y
130	6738022.434	25489858.140
123	6737987.866	25489838.728
124	6737981.102	25489840.788
125	6737977.374	25489847.780
126	6737978.955	25489855.285
127	6737982.907	25489858.884
128	6738004.275	25489881.242
129	6738018.665	25489862.935
137	6738003.590	25489797.586
131	6738024.760	25489820.014
132	6737990.218	25489834.315
133	6737989.188	25489830.933
134	6737988.158	25489827.551
135	6737984.232	25489825.458
136	6737985.587	25489792.136

MUODOSTUMINEN


TONTTI	P-ALA	OSAPINTA-ALAT	KIINTEISTÖ	OSA	M-ALA	KIINTEISTÖN NIMI
694-35-3511-1	842	842	694-405-8-536	K		Kokko
694-35-3511-2	926	926	694-405-8-536	K		Kokko
694-35-3511-3	935	935	694-405-8-536	K		Kokko

Tonttijako	1:500	RIIHIMÄKI
ASEMAKAAVA 694 35:1	VAHVISTETTU	KARTTALEHDET
EDELLINEN TONTTIJAKO		TJNRO 69435351100
POHJAKARTAN HYVÄKSYI JA		
TONTTIJAON LAATI	18.01.2024	KAUP. OSA 35
LASKI SA	KIINTEISTÖINSINÖÖRI	KORTTELI 3511
PIIRSI SA		TONTIT 1-3
TARK	Ari Vettererä	MUUTT. TONTIT
KAUPUNGINVALTUUSTO HYVÄKSYNYT		TJ-KARTTA

25489930
6738180

25490045
6738180


Tonttijako		1:500	RIIHIMÄKI		
ASEMAKAAVA	694 35:1	VAHVISTETTU		KARTTALEHDET	
EDELLINEN TONTTIJAKO			TJNRO	69435351200	
POHJAKARTAN HYVÄKSYI JA			KAUP. OSA	35	
LASKI	SA	TONTTIJAON LAATI	19.01.2024	KORTTELI	3512
PIIRSI	SA	KIINTEISTÖINSINÖÖRI		TONTIT	1-3
TARK	Ari Vettenterä			MUUTT. TONTIT	
KAUPUNGINVALTUUSTO HYVÄKSYNYT				TJ-KARTTA	

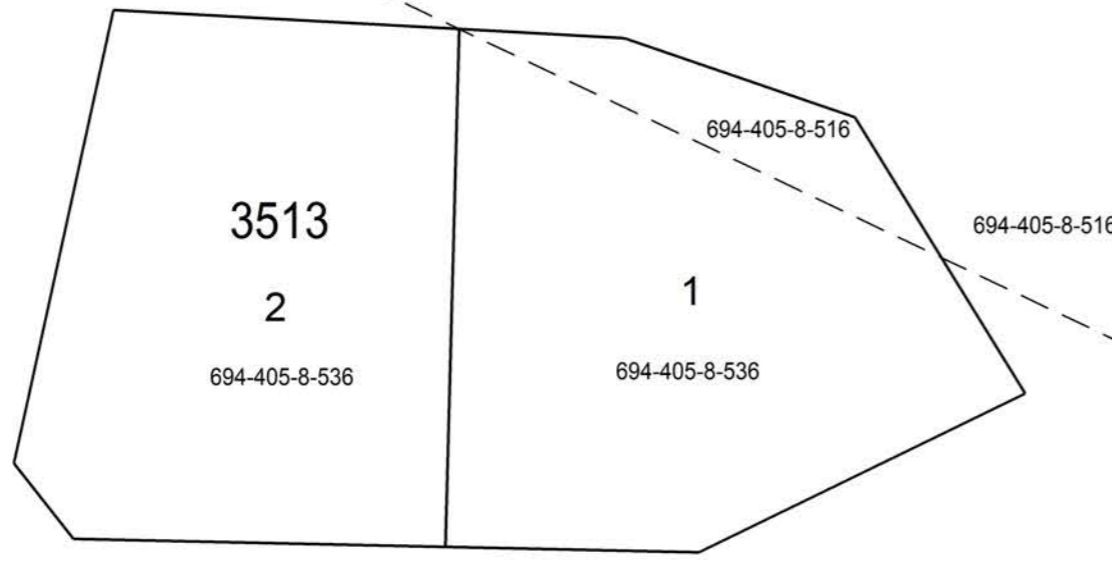

MUODOSTUMINEN

TONTTI	P-ALA	OSAPINTA-ALAT	KIINTEISTÖ	OSA	M-ALA	KIINTEISTÖN NIMI
694-35-3512-1	819	819	694-405-8-536	K		Kokko
694-35-3512-2	804	804	694-405-8-536	K		Kokko
694-35-3512-3	786	786	694-405-8-536	K		Kokko

Suokukanpolku

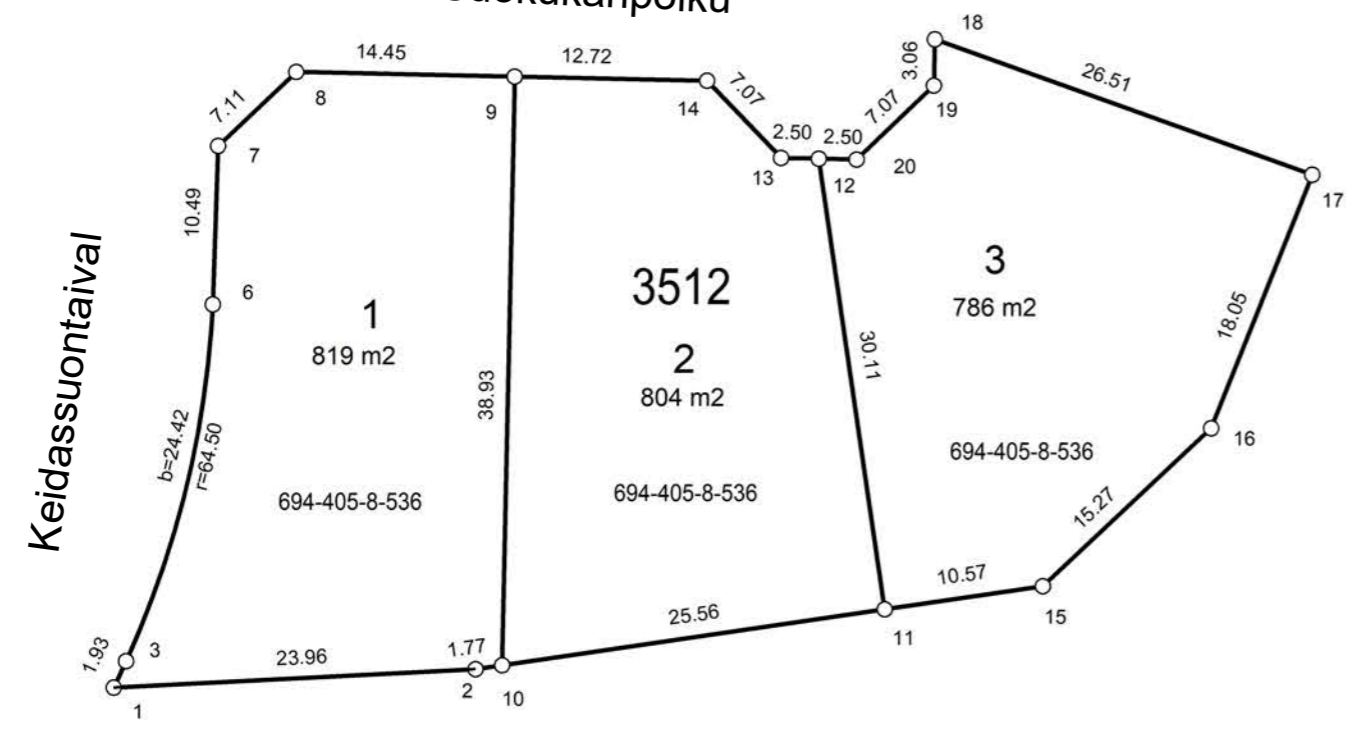

KOORDINAATTILUETTELO


N:O	X	Y
1	6738060.544	25489941.432
2	6738061.764	25489965.358
3	6738062.289	25489942.250
6	6738085.881	25489947.984
7	6738096.360	25489948.335
8	6738101.251	25489953.501
9	6738100.943	25489967.945
10	6738062.021	25489967.114
11	6738065.717	25489992.407
12	6738095.512	25489988.053
13	6738095.566	25489985.554
14	6738100.671	25489980.662
15	6738067.245	25490002.863
16	6738077.691	25490013.995
17	6738094.454	25490020.676
18	6738103.408	25489995.723
19	6738100.351	25489995.658
20	6738095.459	25489990.553

6738050
25489930

6738050
25490045

25489926
6738171

25490041
6738171

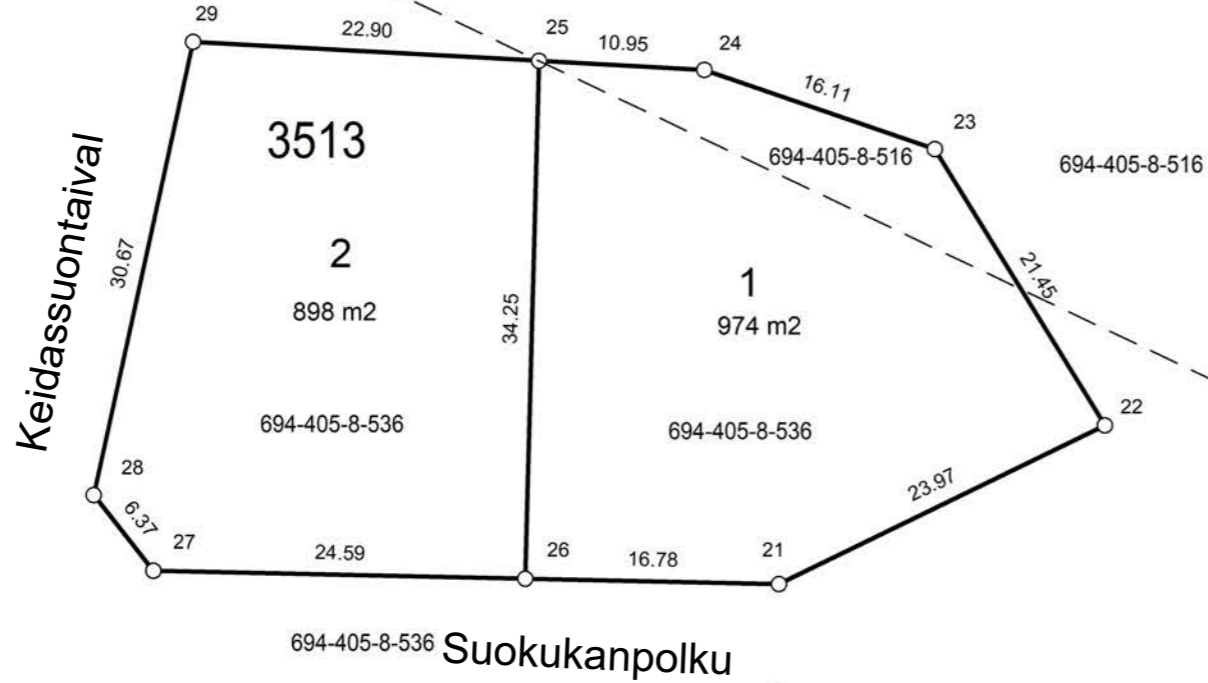

Tonttijako	1:500	RIIHIMÄKI
ASEMAKAAVA	694 35:1 VAHVISTETTU	KARTTALEHDET
EDellinen TONTTIJAKO		TJNRO 69435351300
POHJAKARTAN HYVÄKSYI JA	TONTTIJAON LAATI 23.01.2024	KAUP. OSA 35
LASKI SA	KIINTEISTÖINSINÖÖRI	KORTTELI 3513
PIIRSI SA		TONTIT 1,2
TARK EV	Ari Vettenterä	MUUTT. TONTIT
KAUPUNGINVALTUUSTO HYVÄKSYNYT		TJ-KARTTA

MUODOSTUMINEN

TONTTI	P-ALA	OSAPINTA-ALAT	KIINTEISTÖ	OSA	M-ALA	KIINTEISTÖN NIMI
694-35-3513-1	974	129	694-405-8-516	K		TAKALOHKO
694-35-3513-2	898	845	694-405-8-536	K		Kokko
		898	694-405-8-536	K		Kokko

KOORDINAATTILUETTELO


N:O	X	Y
21	6738110.349	25489995.872
22	6738120.842	25490017.424
23	6738139.109	25490006.178
24	6738144.347	25489990.941
25	6738144.948	25489980.006
26	6738110.707	25489979.098
27	6738111.232	25489954.511
28	6738116.241	25489950.569
29	6738146.204	25489957.141



6738041
25489926

6738041
25490041

Tonttijako		1:500	RIIHIMÄKI
ASEMAKAAVA 694 35:1		VAHVISTETTU	KARTTALEHDET
EDELLINEN TONTTIJAKO		TJNRO	69435351400
POHJAKARTAN HYVÄKSYI JA		KAUP. OSA	35
LASKI SA		KORTTELI	3514
PIIRSI SA		TONTIT	1-5
TARK EV		MUUTT. TONTIT	
KAUPUNGINVALTUUSTO HYVÄKSYNYT		TJ-KARTTA	

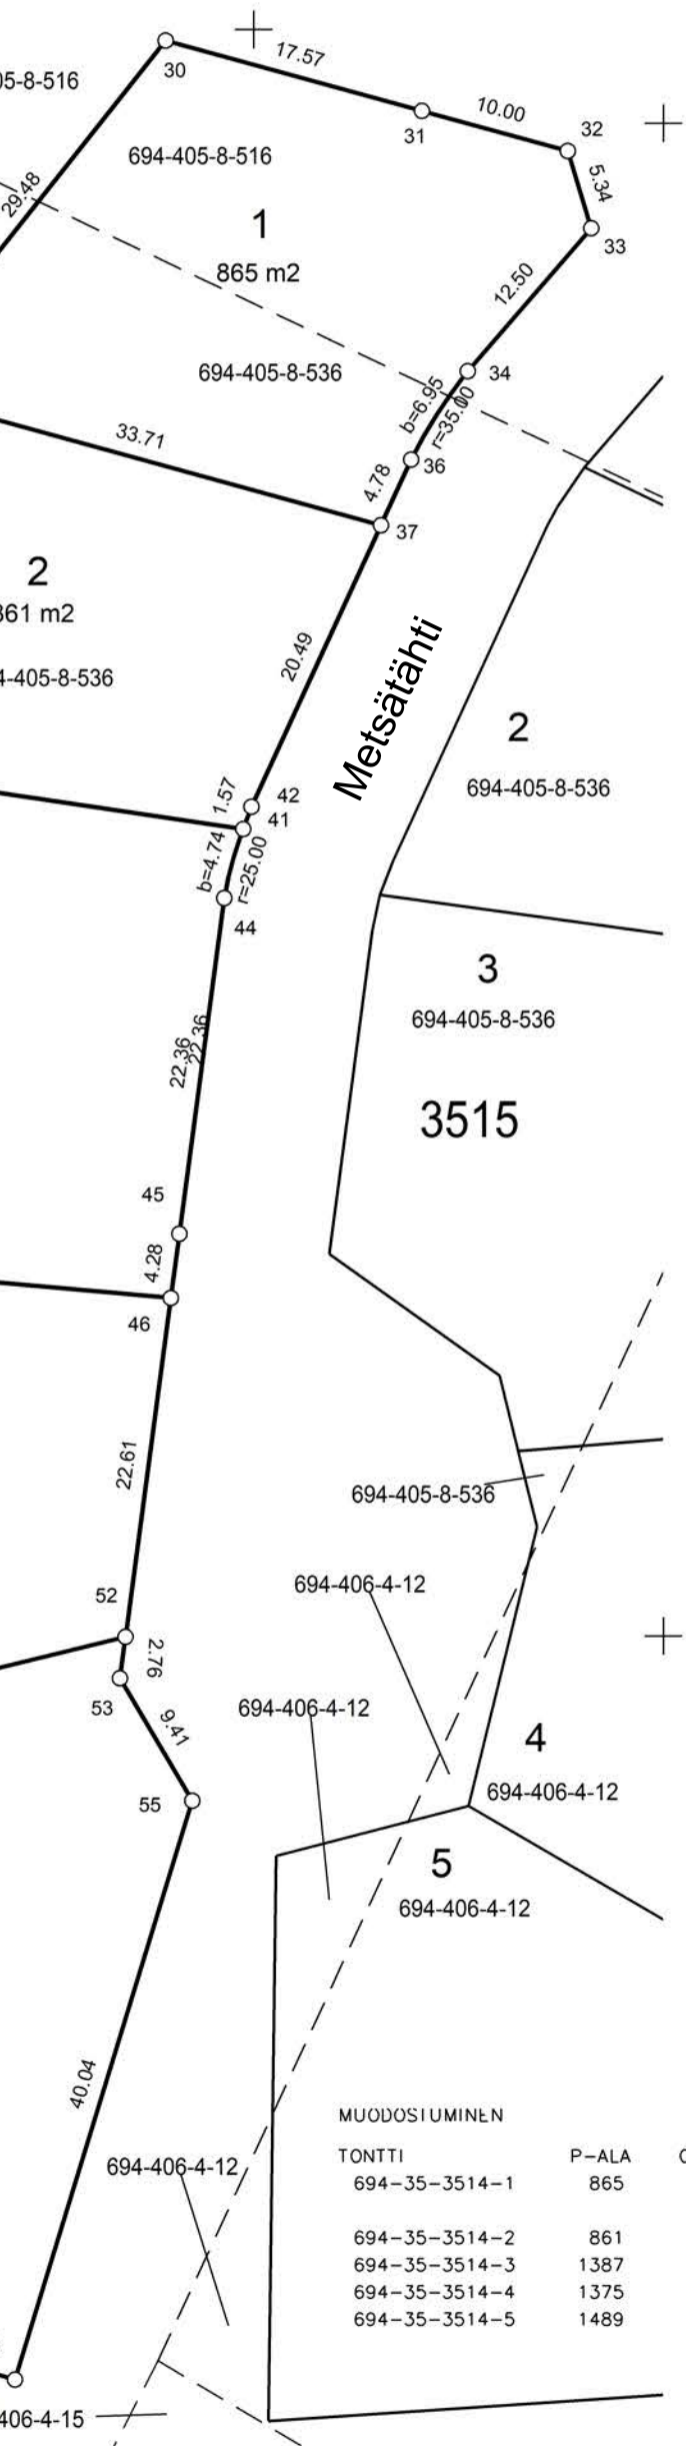

KOORDINAATTILUETTELO

N:O	X	Y
30	6738105.477	25490094.185
31	6738100.824	25490111.126
32	6738098.176	25490120.768
33	6738093.068	25490122.321
34	6738083.612	25490114.151
36	6738077.764	25490110.413
37	6738073.421	25490108.415
38	6738082.351	25490075.908
39	6738079.803	25490073.895
40	6738059.021	25490060.938
41	6738053.328	25490099.312
42	6738054.804	25490099.854
44	6738048.761	25490098.059
45	6738026.596	25490095.087
46	6738022.355	25490094.520
47	6738026.395	25490049.261
48	6738036.009	25490051.078
49	6738011.207	25490046.389
50	6737992.302	25490046.291
51	6737989.137	25490047.483
52	6737999.944	25490091.526
53	6737997.205	25490091.160
54	6737965.912	25490056.229
55	6737989.103	25490095.944
56	6737950.816	25490084.220
57	6737954.985	25490070.166


MUODOSIUMINEN			
TONTTI	P-ALA	OSAPINTA-ALAT	KIINTEISTÖ
694-35-3514-1	865	475	694-405-8-516
		390	694-405-8-536
694-35-3514-2	861	861	694-405-8-536
694-35-3514-3	1387	1387	694-405-8-536
694-35-3514-4	1375	1375	694-405-8-536
694-35-3514-5	1489	1489	694-405-8-536

KIINTEISTÖ	OSA	M-ALA	KIINTEISTÖN NIM
694-405-8-516	K		TAKALOHKO
694-405-8-536	K		Kokko
694-405-8-536	K		Kokko
694-405-8-536	K		Kokko
694-405-8-536	K		Kokko
694-405-8-536	K		Kokko

25490040
6738106
6737944
25490040

6737944
25490127


Tonttijako		1:500	RIIHIMÄKI		
ASEMAKAAVA 694 35:1		VAHVISTETTU		KARTTALEHDET	
EDELLINEN TONTTIJAKO			TJNRO	69435351500	
POHJAKARTAN HYVÄKSYI JA			KAUP. OSA	35	
LASKI SA		TONTTIJAON LAATI	26.01.2024	KORTTELI	3515
PIIRSI SA		KIINTEISTÖINSINÖÖRI		TONTIT	1-5
TARK EV		Ari Vettenterä		MUUTT. TONTIT	
KAUPUNGINVALTUUSTO HYVÄKSYNYT			TJ-KARTTA		

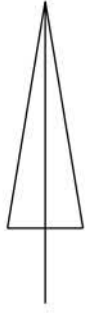

Tonttijako	1:500	RIIHIMÄKI
ASEMAKAAVA 694 35:1	VAHVISTETTU	KARTTALEHDET
EDELLINEN TONTTIJAKO	TJNRO	69435351600
POHJAKARTAN HYVÄKSYI JA	TONTTIJAON LAATI	29.01.2024
LASKI SA	KIINTEISTÖINSINÖÖRI	KAUP. OSA 35
PIIRSI SA		KORTTELI 3516
TARK EV	Ari Vetterterä	TONTIT 1,2
KAUPUNGINVALTUUSTO HYVÄKSYNYT		MUUTT. TONTIT
		TJ-KARTTA


MUODOSTUMINEN


TONTTI	P-ALA	OSAPINTA-ALAT	KIINTEISTÖ	OSA	M-ALA	KIINTEISTÖN NIMI
694-35-3516-1	986	986	694-406-4-12	K		SUOKORPI
694-35-3516-2	969	969	694-406-4-12	K		SUOKORPI

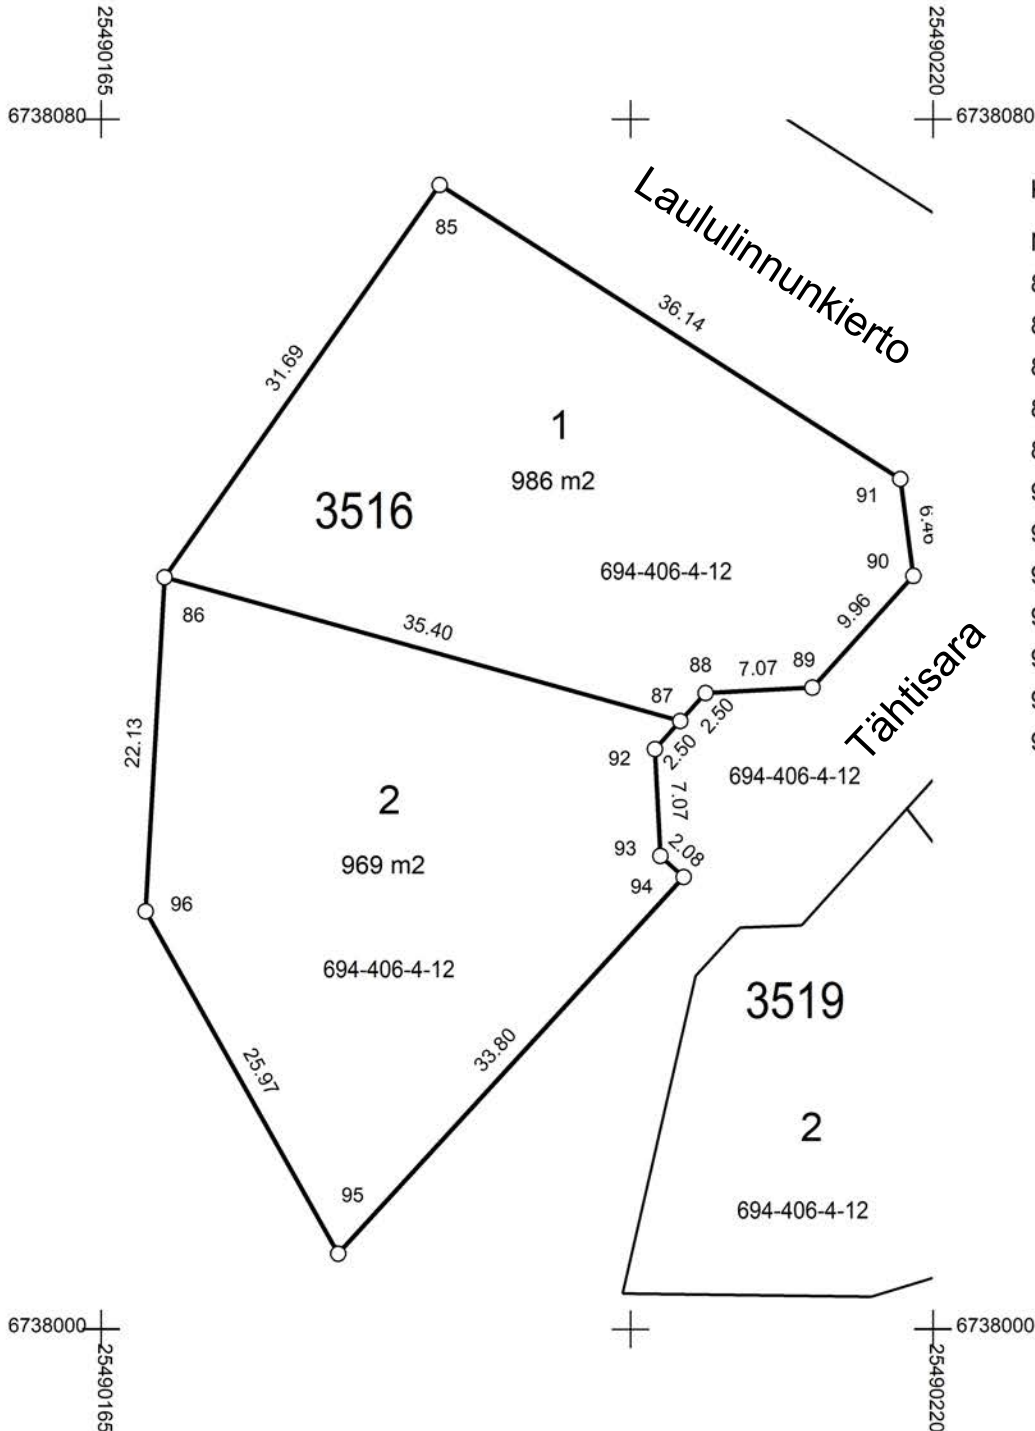

KOORDINAATTILUETTELO

N:O	X	Y
85	6738075.635	25490187.379
86	6738049.692	25490169.187
87	6738040.183	25490203.289
88	6738042.038	25490204.965
89	6738042.396	25490212.027
90	6738049.786	25490218.705
91	6738056.185	25490217.841
92	6738038.328	25490201.613
93	6738031.266	25490201.971
94	6738029.873	25490203.513
95	6738004.967	25490180.668
96	6738027.602	25490167.940

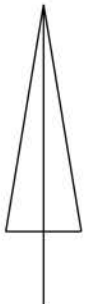

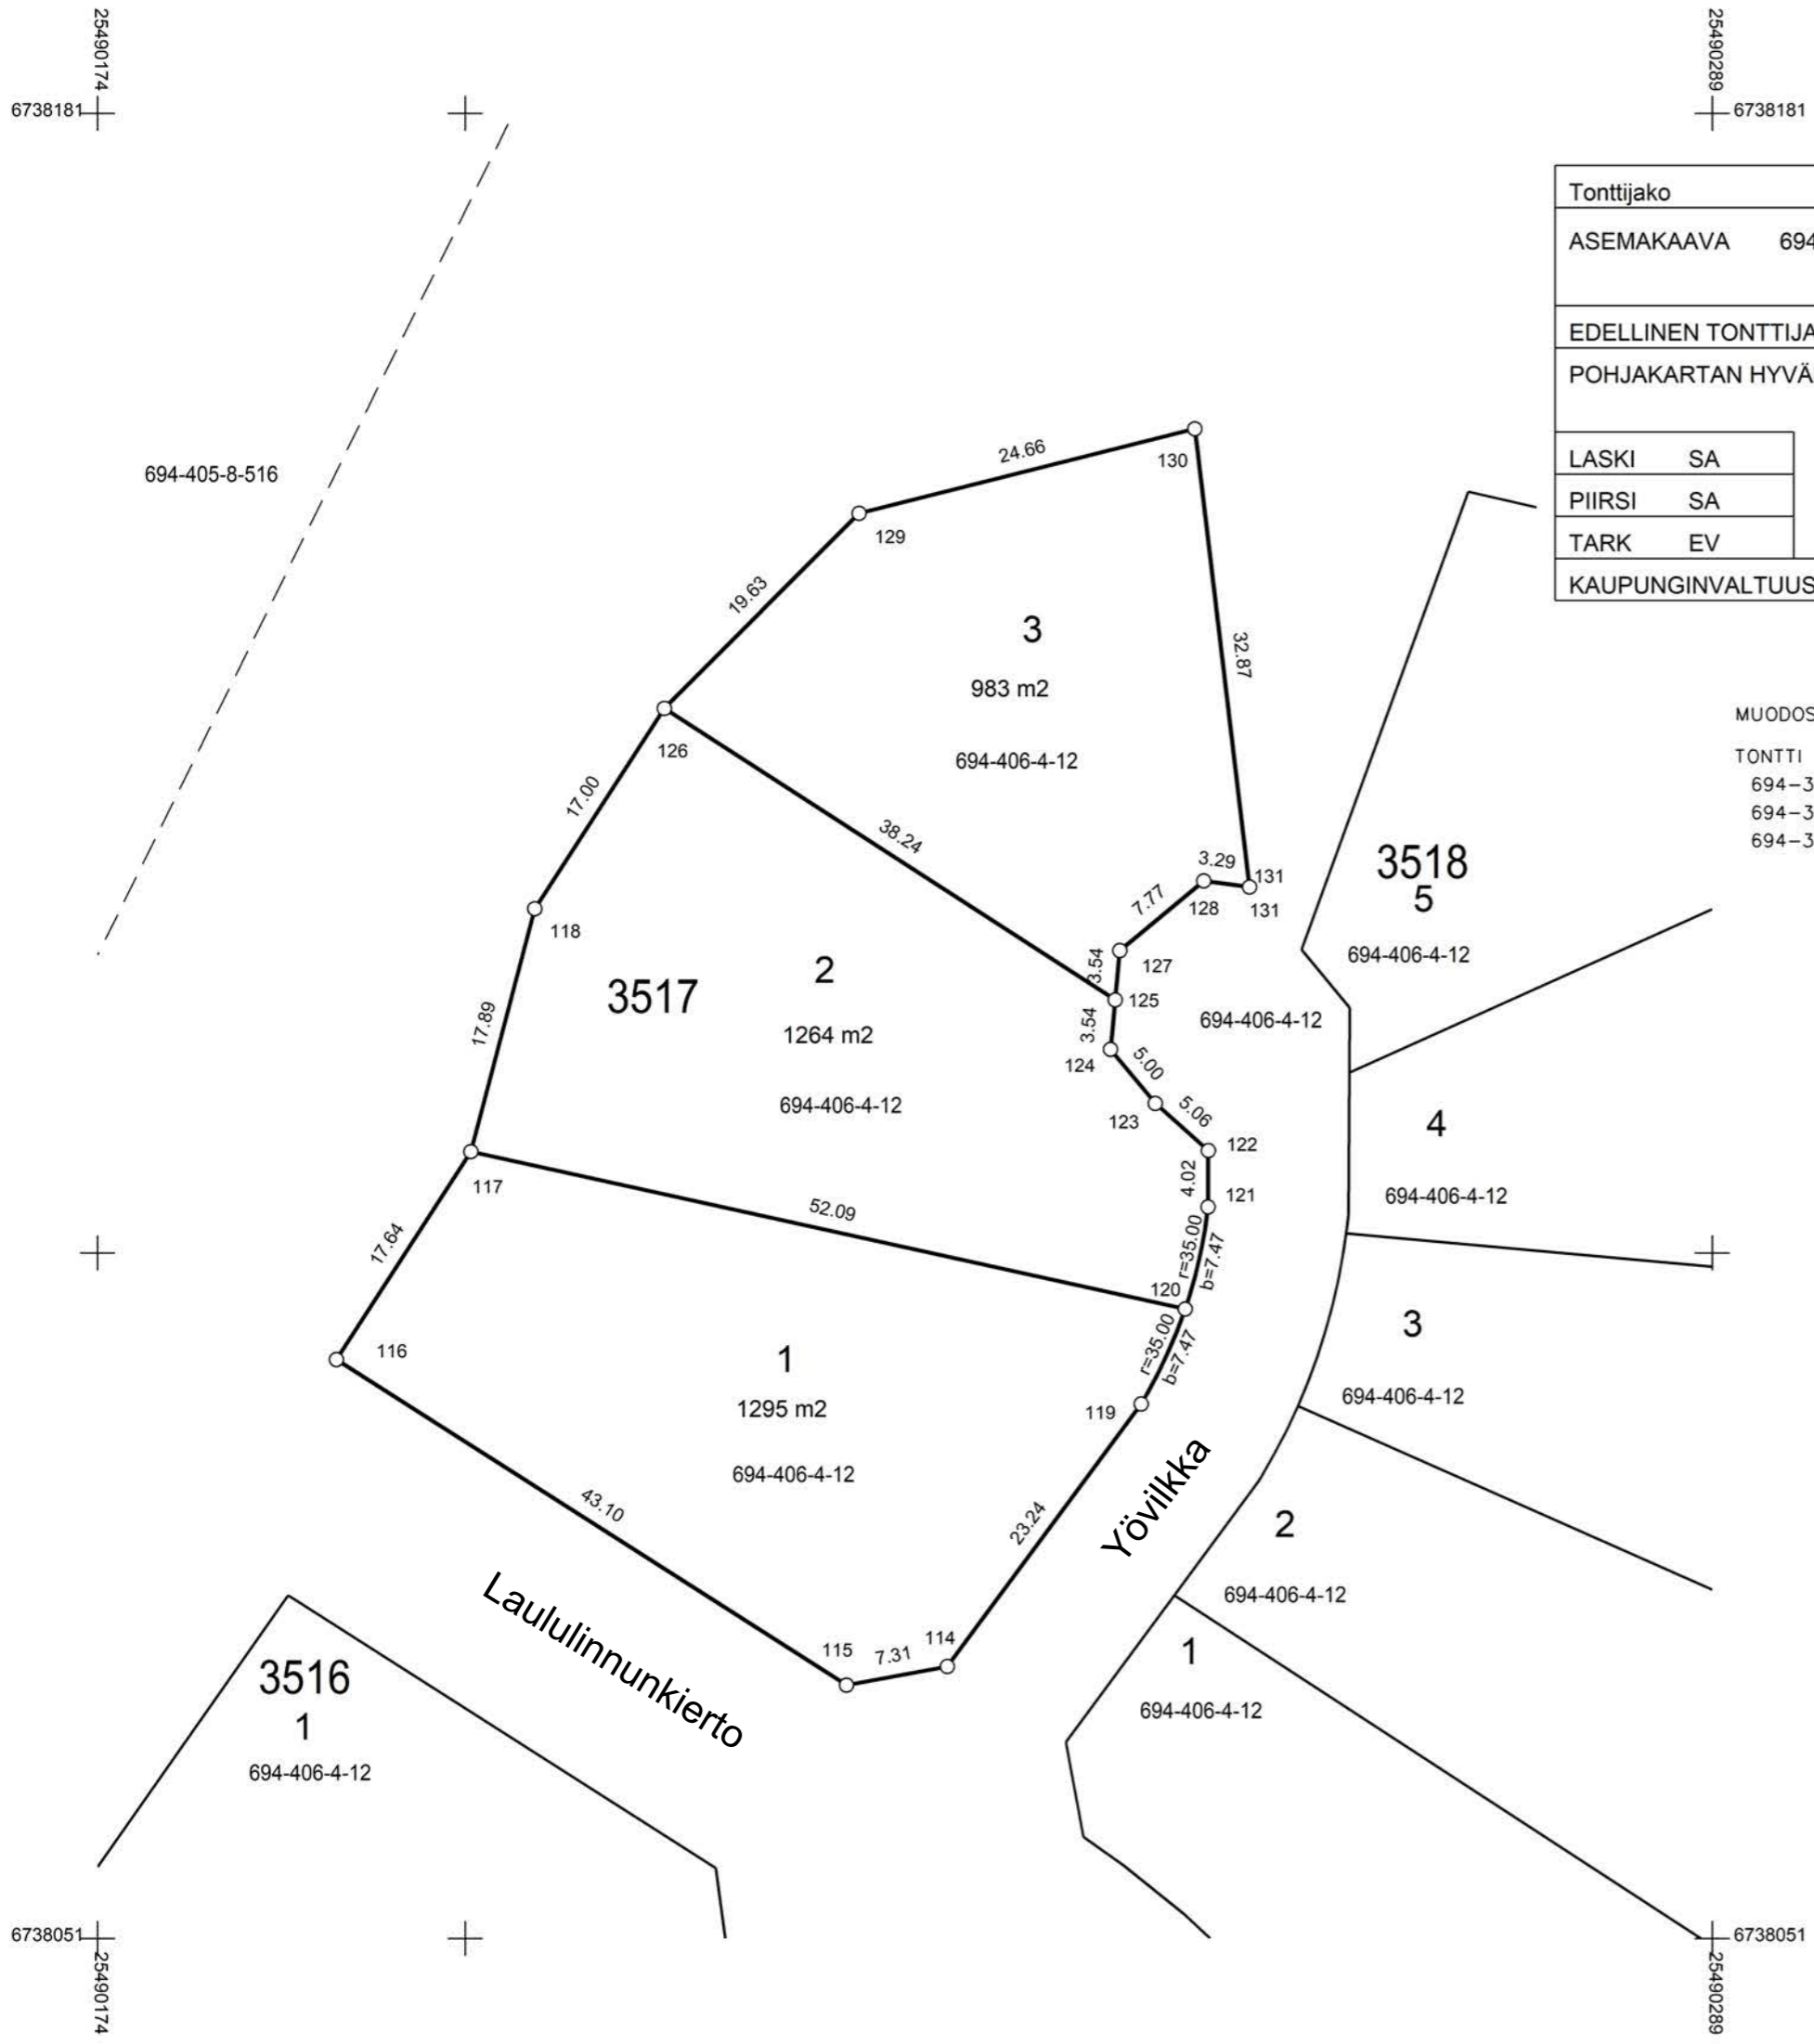

Tonttijako		1:500	RIIHIMÄKI	
ASEMAKAAVA 694 35:1		VAHVISTETTU		KARTTALEHDET
EDELLINEN TONTTIJAKO			TJNRO	69435351700
POHJAKARTAN HYVÄKSYI JA				
LASKI SA		TONTTIJAON LAATI		12.02.2024
PIIRSI SA		KIINTEISTÖINSINÖÖRI		
TARK EV		Ari Vettererä		
KAUPUNGINVALTUUSTO HYVÄKSYNYT				TJ-KARTTA
		KAUP. OSA	35	
		KORTTELI	3517	
		TONTIT	1-3	
		MUUTT. TONTIT		


MUODOSTUMINEN

TONTTI	P-ALA	OSAPINTA-ALAT	KIINTEISTÖ	OSA	M-ALA	KIINTEISTÖN NIMI
694-35-3517-1	1295	1295	694-406-4-12	K		SUOKORPI
694-35-3517-2	1264	1264	694-406-4-12	K		SUOKORPI
694-35-3517-3	983	983	694-406-4-12	K		SUOKORPI

KOORDINAATTILUETTELO

N:O	X	Y
114	6738070.560	25490234.328
115	6738069.229	25490227.144
116	6738092.423	25490190.818
117	6738107.234	25490200.396
118	6738124.533	25490204.943
119	6738089.259	25490248.133
120	6738096.021	25490251.266
121	6738103.291	25490252.895
122	6738107.306	25490252.920
123	6738110.668	25490249.142
124	6738114.518	25490245.951
125	6738118.038	25490246.281
126	6738138.804	25490214.172
127	6738121.558	25490246.611
128	6738126.515	25490252.592
129	6738152.698	25490228.042
130	6738158.717	25490251.953
131	6738126.082	25490255.850



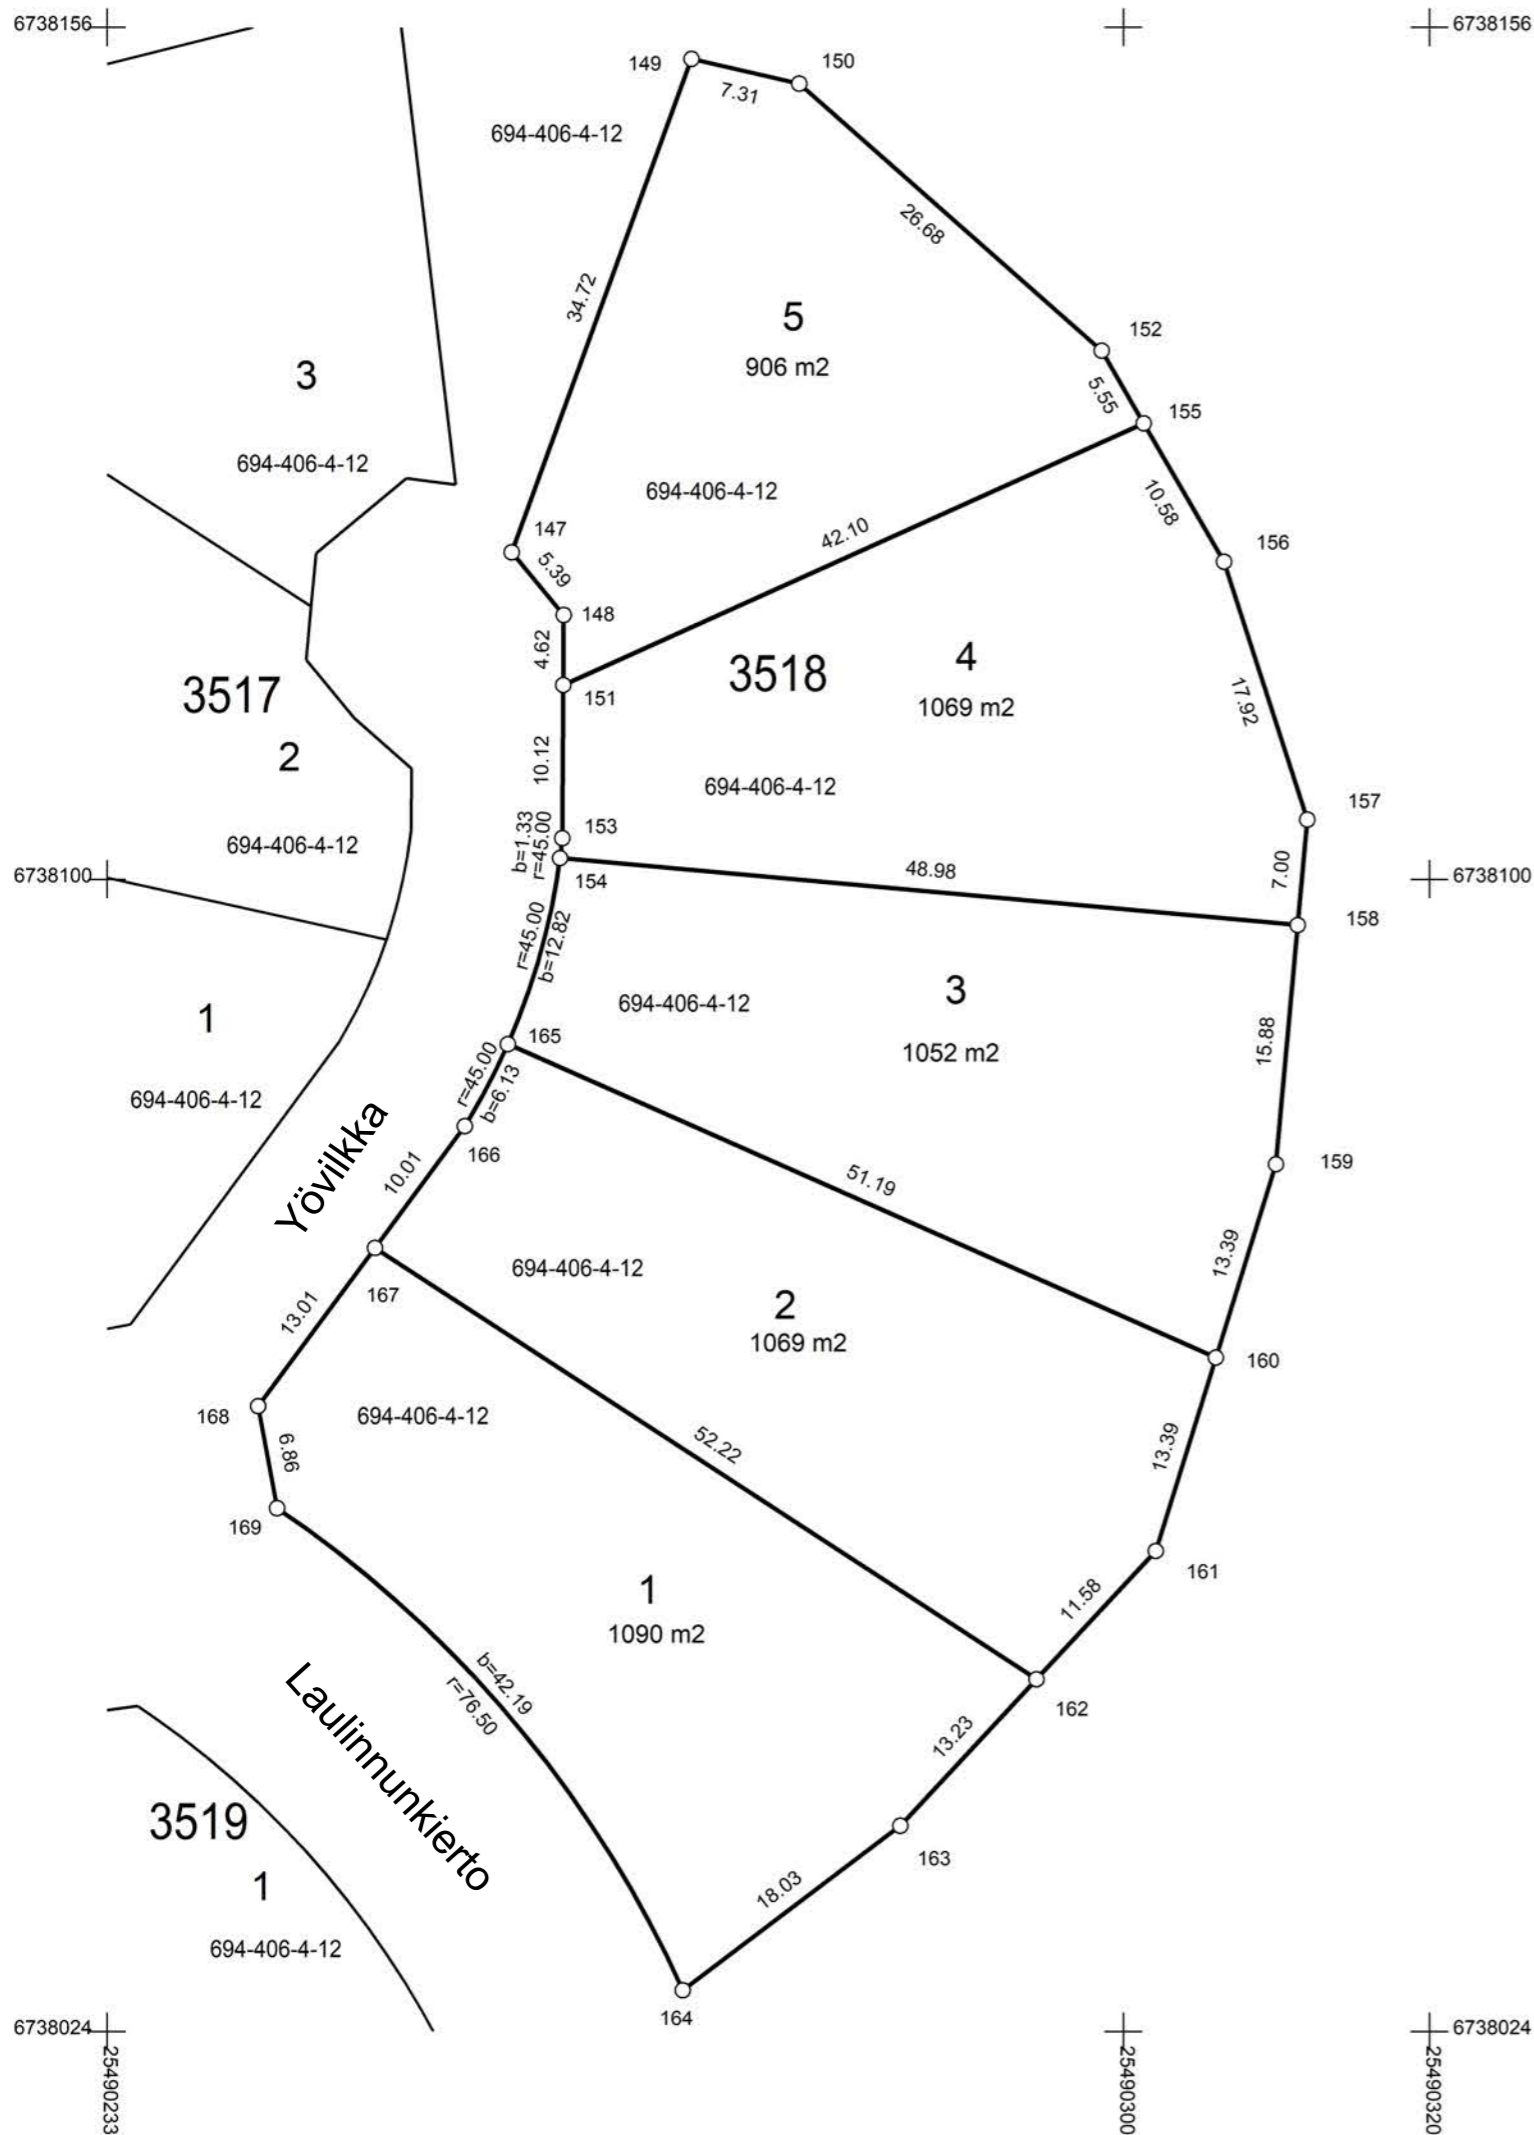

Tonttijako		1:500	RIIHIMÄKI	
ASEMAKAAVA 694 35:1		VAHVISTETTU		KARTTALEHDET
EDELLINEN TONTTIJAKO			TJNRO	69435351800
POHJAKARTAN HYVÄKSYI JA				
		TONTTIJAON LAATI	13.02.2024	
LASKI SA	KIINTEISTÖINSINÖÖRI		KAUP. OSA	35
PIIRSI SA			KORTTELI	3518
TARK EV	Ari Vetterterä		TONTIT	1-6
KAUPUNGINVALTUUSTO HYVÄKSYNYT			TJ-KARTTA	

MUODOSTUMINEN

TONTTI	P-ALA	OSAPINTA-ALAT	KIINTEISTÖ	OSA	M-ALA	KIINTEISTÖN NIMI
694-35-3518-1	1090	1090	694-406-4-12	K		SUOKORPI
694-35-3518-2	1069	1069	694-406-4-12	K		SUOKORPI
694-35-3518-3	1052	1052	694-406-4-12	K		SUOKORPI
694-35-3518-4	1069	1069	694-406-4-12	K		SUOKORPI
694-35-3518-5	906	906	694-406-4-12	K		SUOKORPI



KOORDINAATTILUETTELO

N:O	X	Y
147	6738121.621	25490259.546
148	6738117.472	25490262.985
149	6738154.245	25490271.429
150	6738152.610	25490278.551
151	6738112.848	25490262.956
152	6738134.953	25490298.552
153	6738102.724	25490262.892
154	6738101.403	25490262.738
155	6738130.150	25490301.335
156	6738120.998	25490306.639
157	6738103.946	25490312.146
158	6738096.977	25490311.513
159	6738081.160	25490310.078
160	6738068.375	25490306.103
161	6738055.589	25490302.128
162	6738047.107	25490294.242
163	6738037.421	25490285.236
164	6738026.546	25490270.853
165	6738089.100	25490259.291
166	6738083.680	25490256.444
167	6738075.630	25490250.501
168	6738065.166	25490242.776
169	6738058.417	25490244.029



Tonttijako	1:500	RIIHIMÄKI
ASEMAKAAVA 694 35:1	VAHVISTETTU	KARTTALEHDET
EDELLINEN TONTTIJAKO	TJNRO 69435351900	
POHJAKARTAN HYVÄKSYI JA	TONTTIJAON LAATI 29.01.2024	KAUP. OSA 35
LASKI SA	KIINTEISTÖINSINÖÖRI Ari Vettererä	KORTTELI 3519
PIIRSI SA		TONTIT 1,2
TARK EV		MUUTT. TONTIT
KAUPUNGINVALTUUSTO HYVÄKSYNYT	TJ-KARTTA	

MUODOSTUMINEN

TONTTI	P-ALA	OSAPINTA-ALAT	KIINTEISTÖ	OSA	M-ALA	KIINTEISTÖN NIMI
694-35-3519-1	769	769	694-406-4-12	K		SUOKORPI
694-35-3519-2	725	725	694-406-4-12	K		SUOKORPI

KOORDINAATTILUETTELO

N:O	X	Y
97	6738026.521	25490207.223
98	6738023.330	25490204.296
99	6738002.334	25490199.470
100	6738002.128	25490215.913
101	6738008.826	25490237.986
102	6738034.387	25490218.269
103	6738026.673	25490211.298
104	6738044.328	25490227.250
105	6738045.334	25490234.808
112	6738019.289	25490256.569
113	6738009.569	25490240.434

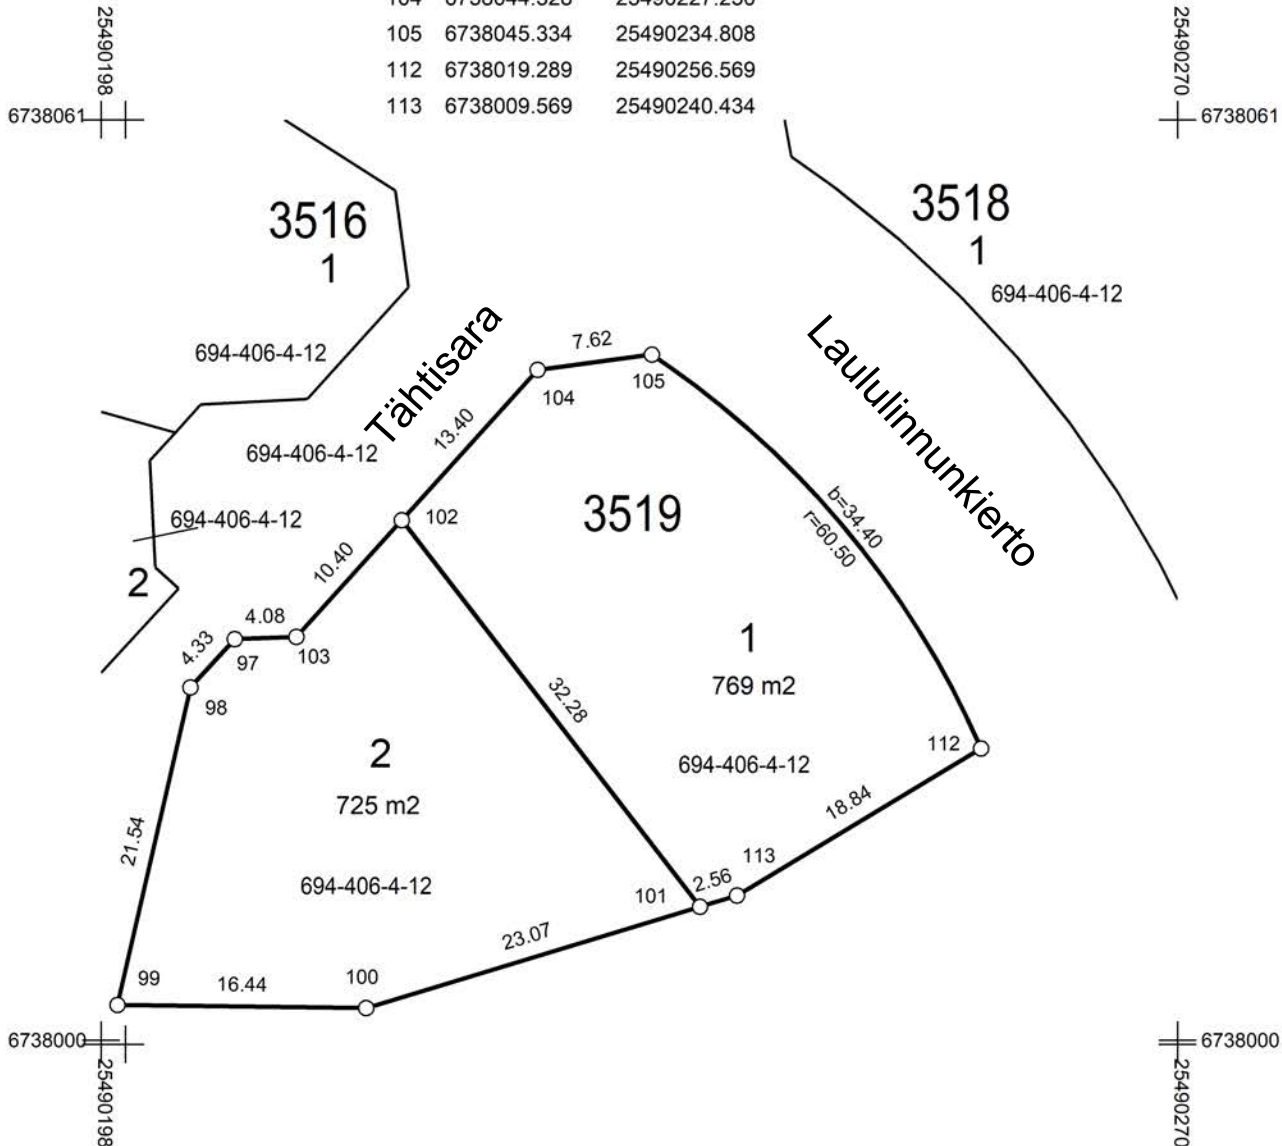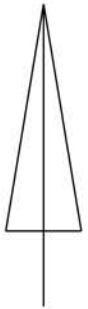


Tonttijako	1:500	RIIHIMÄKI
ASEMAKAAVA 694 35:1	VAHVISTETTU	KARTTALEHDET
EDELLINEN TONTTIJAKO	TJNRO	69435352000
POHJAKARTAN HYVÄKSYI JA	TONTTIJAON LAATI	29.01.2024
LASKI SA	KIINTEISTÖINSINÖÖRI	KAUP. OSA 35
PIIRSI SA		KORTTELI 3520
TARK EV	Ari Vettererä	TONTIT 1,2
KAUPUNGINVALTUUSTO HYVÄKSYNYT		MUUTT. TONTIT
		TJ-KARTTA

MUODOSTUMINEN

TONTTI	P-ALA	OSAPINTA-ALAT	KIINTEISTÖ	OSA	M-ALA	KIINTEISTÖN NIMI
694-35-3520-1	828	828	694-406-4-12	K		SUOKORPI
694-35-3520-2	781	781	694-406-4-12	K		SUOKORPI


KOORDINAATTILUETTELO

N:O	X	Y			
1	6737993.735	25490261.610	6	6737957.020	25490234.790
2	6737991.126	25490234.305	7	6737957.596	25490237.902
3	6737990.708	25490229.938	8	6737953.452	25490249.368
4	6737982.783	25490203.821	9	6737974.463	25490258.003
5	6737954.108	25490219.055			

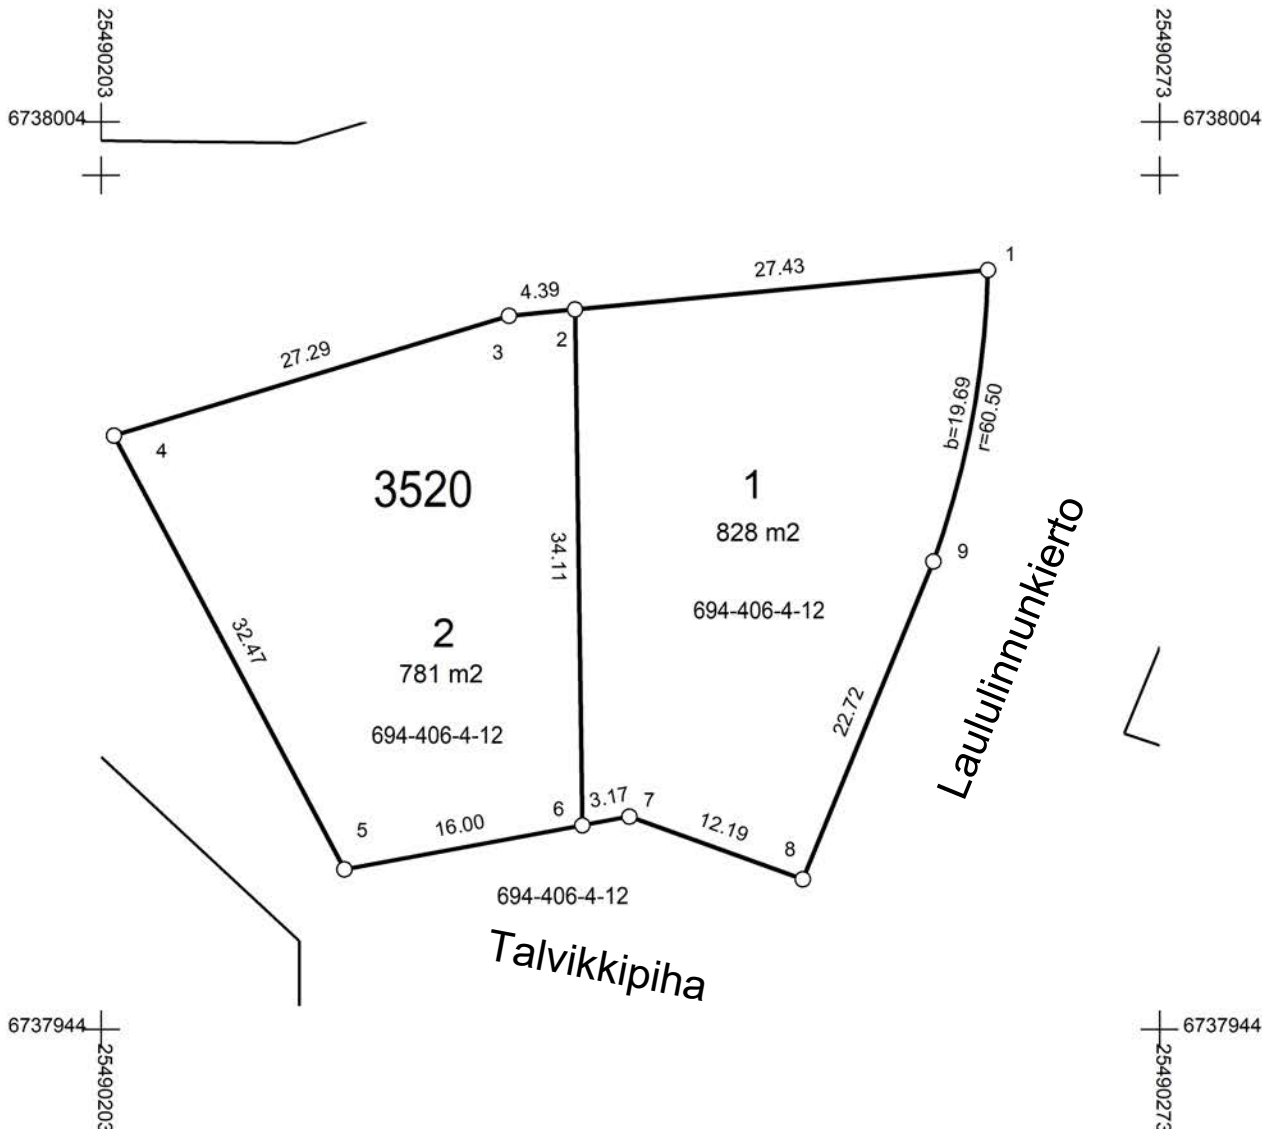


25490265
6738002

25490340
6738002

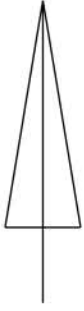

Laululinnunkierto

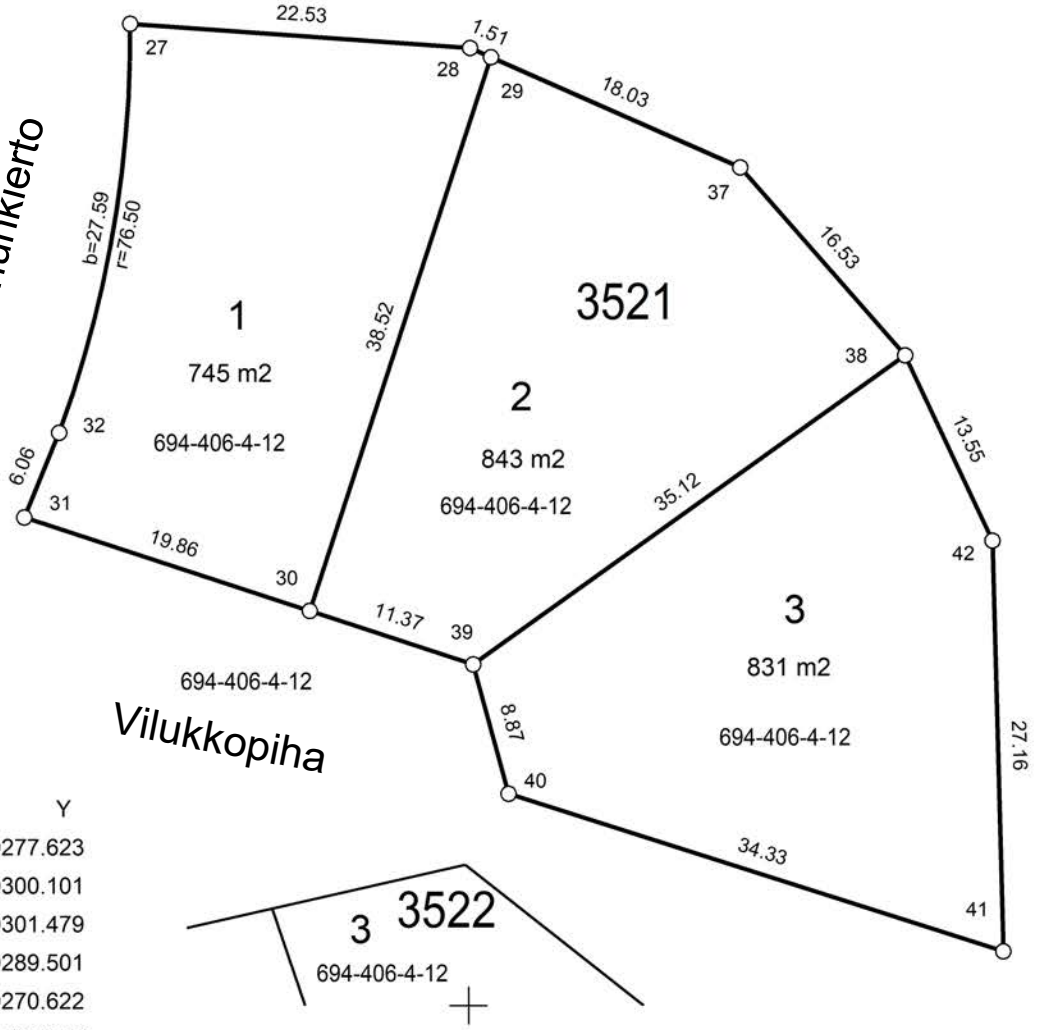

KOORDINAATTILUETTELO

N:O	X	Y
27	6737995.715	25490277.623
28	6737994.116	25490300.101
29	6737993.506	25490301.479
30	6737956.897	25490289.501
31	6737963.074	25490270.622
32	6737968.675	25490272.925
37	6737986.218	25490317.965
38	6737973.797	25490328.868
39	6737953.361	25490300.308
40	6737944.808	25490302.647
41	6737934.387	25490335.361
42	6737961.541	25490334.641

MUODOSTUMINEN


TONTTI	P-ALA	OSAPINTA-ALAT	KIINTEISTÖ	OSA	M-ALA	KIINTEISTÖN NIMI
694-35-3521-1	745	745	694-406-4-12	K		SUOKORPI
694-35-3521-2	843	843	694-406-4-12	K		SUOKORPI
694-35-3521-3	831	831	694-406-4-12	K		SUOKORPI

Tonttijako	1:500	RIIHIMÄKI
ASEMAKAAVA 694 35:1	VAHVISTETTU	KARTTALEHDET
EDELLINEN TONTTIJAKO		TJNRO 69435352100
POHJAKARTAN HYVÄKSYI JA		
	TONTTIJAON LAATI 29.01.2024	KAUP. OSA 35
LASKI SA	KIINTEISTÖINSINÖÖRI	KORTTELI 3521
PIIRSI SA		TONTIT 1-3
TARK EV	Ari Vettenterä	MUUTT. TONTIT
KAUPUNGINVALTUUSTO HYVÄKSYNYT		TJ-KARTTA

Tonttijako	1:500	RIIHIMÄKI
ASEMAKAAVA 694 35:1	VAHVISTETTU	KARTTALEHDET
EDELLINEN TONTTIJAKO		TJNRO 69435352200
POHJAKARTAN HYVÄKSYI JA		
	TONTTIJAON LAATI 30.01.2024	KAUP. OSA 35
LASKI SA	KIINTEISTÖINSINÖÖRI	KORTTELI 3522
PIIRSI SA		TONTIT 1-3
TARK EV		MUUTT. TONTIT
KAUPUNGINVALTUUSTO HYVÄKSYNYT		TJ-KARTTA

MUODOSTUMINEN

TONTTI	P-ALA	OSAPINTA-ALAT	KIINTEISTÖ	OSA	M-ALA	KIINTEISTÖN NIMI
694-35-3522-1	1018	1018	694-406-4-12	K		SUOKORPI
694-35-3522-2	1006	1006	694-406-4-12	K		SUOKORPI
694-35-3522-3	920	920	694-406-4-12	K		SUOKORPI

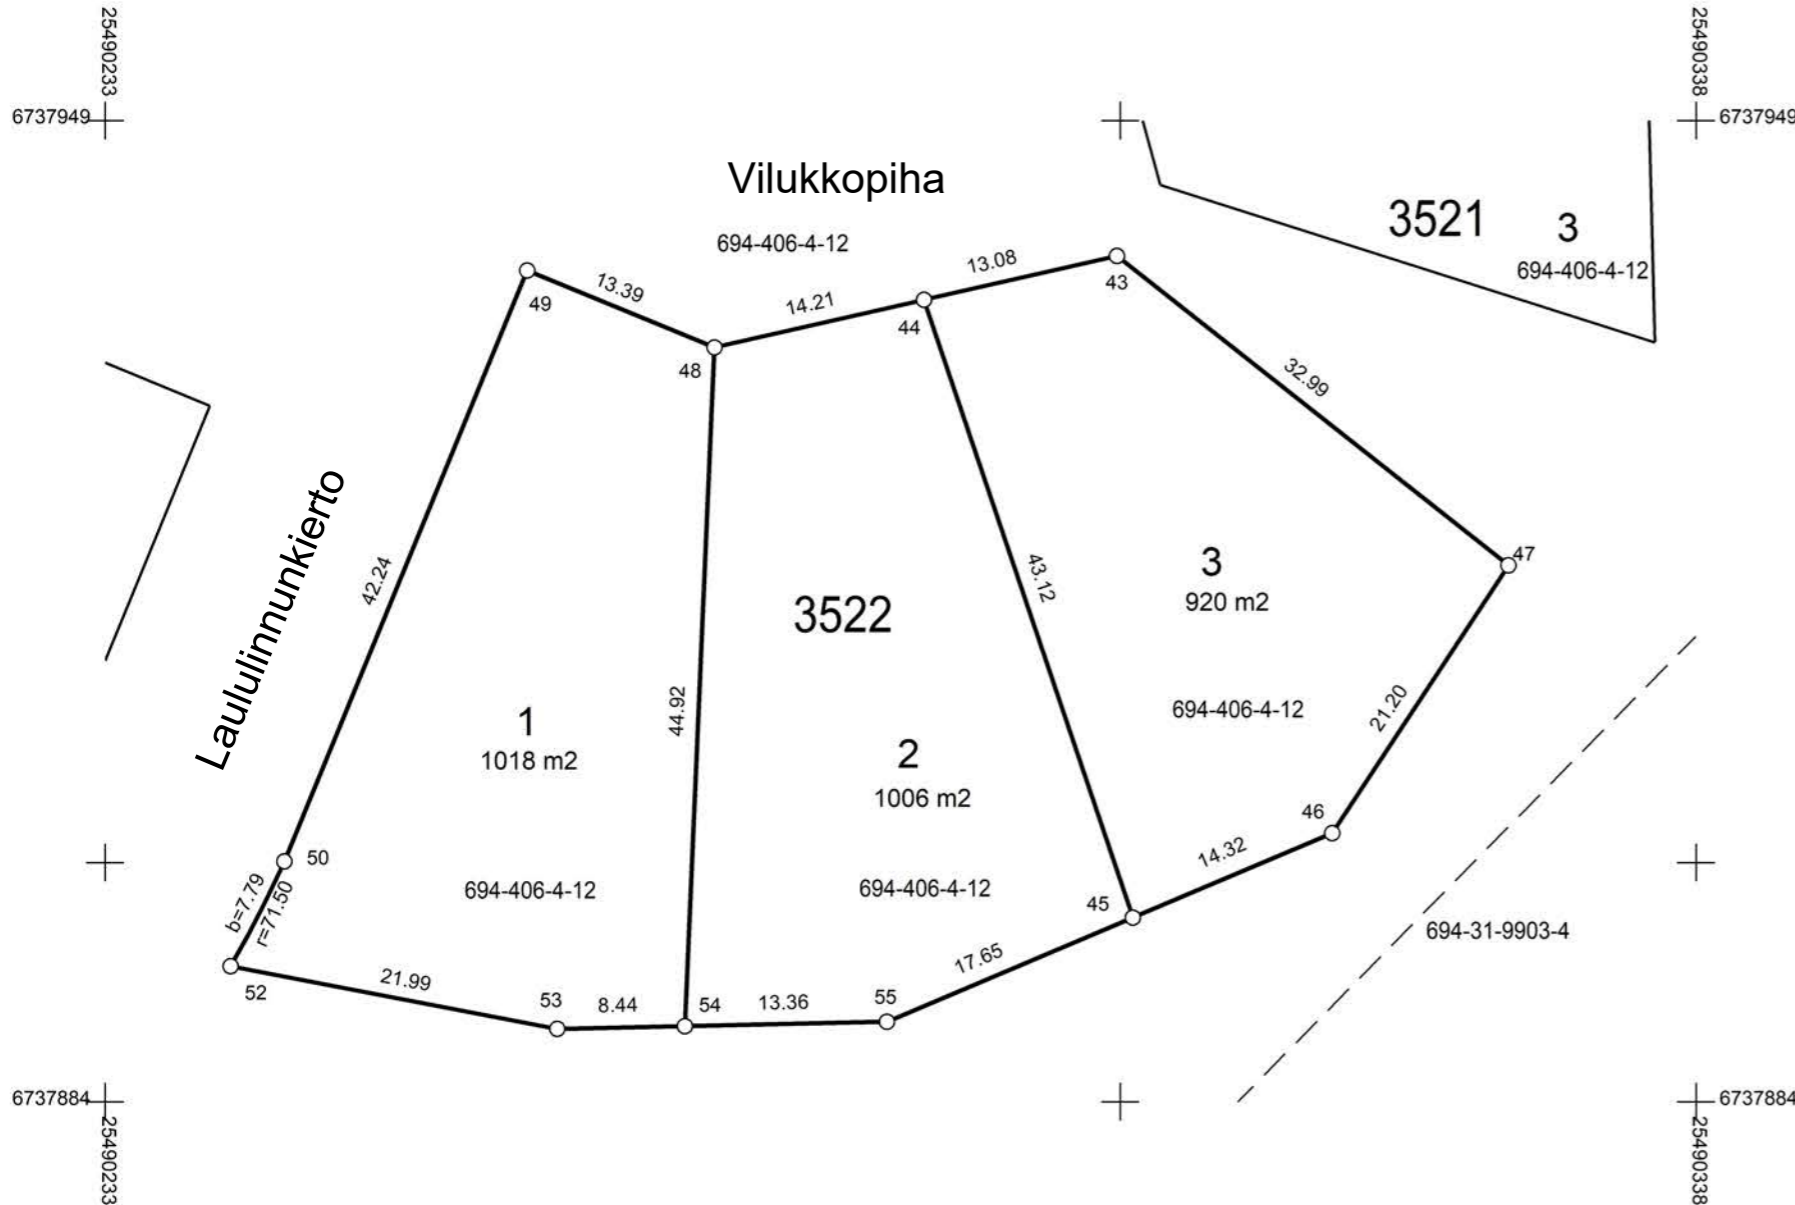

KOORDINAATTILUETTELO

N:O	X	Y
43	6737940.115	25490299.781
44	6737937.215	25490287.023
45	6737896.367	25490300.832
46	6737901.951	25490314.015
47	6737919.658	25490325.668
48	6737934.067	25490273.170
49	6737939.155	25490260.789
50	6737900.085	25490244.730
52	6737893.154	25490241.176
53	6737889.010	25490262.777
54	6737889.193	25490271.215
55	6737889.482	25490284.575


Tonttijako		1:500	RIIHIMÄKI
ASEMAKAAVA	694 35:1	VAHVISTETTU	KARTTALEHDET
EDELLINEN TONTTIJAKO			TJNRO 69435352300
POHJAKARTAN HYVÄKSYI JA			
LASKI SA		TONTTIJAON LAATI	30.01.2024
PIIRSI SA		KIINTEISTÖINSINÖÖRI	
TARK EV		Ari Vettenterä	KAUP. OSA 35
KAUPUNGINVALTUUSTO HYVÄKSYNYT			KORTTELI 3523
			TONTIT 1-3
			MUUTT. TONTIT
			TJ-KARTTA

MUODOSTUMINEN

TONTTI	P-ALA	OSAPINTA-ALAT	KIINTEISTÖ	OSA	M-ALA	KIINTEISTÖN NIMI
694-35-3523-1	767	767	694-406-4-12	K		SUOKORPI
694-35-3523-2	781	781	694-406-4-12	K		SUOKORPI
694-35-3523-3	810	810	694-406-4-12	K		SUOKORPI

KOORDINAATTILUETTELO

N:O	X	Y
13	6737930.202	25490239.811
14	6737937.253	25490222.657
15	6737906.398	25490230.027
17	6737898.552	25490225.698
18	6737909.855	25490202.501
19	6737918.800	25490184.145
20	6737925.846	25490179.424
21	6737932.360	25490179.589
22	6737939.957	25490216.079
23	6737942.455	25490216.080
24	6737949.371	25490216.081
25	6737950.197	25490180.043
26	6737969.982	25490193.888

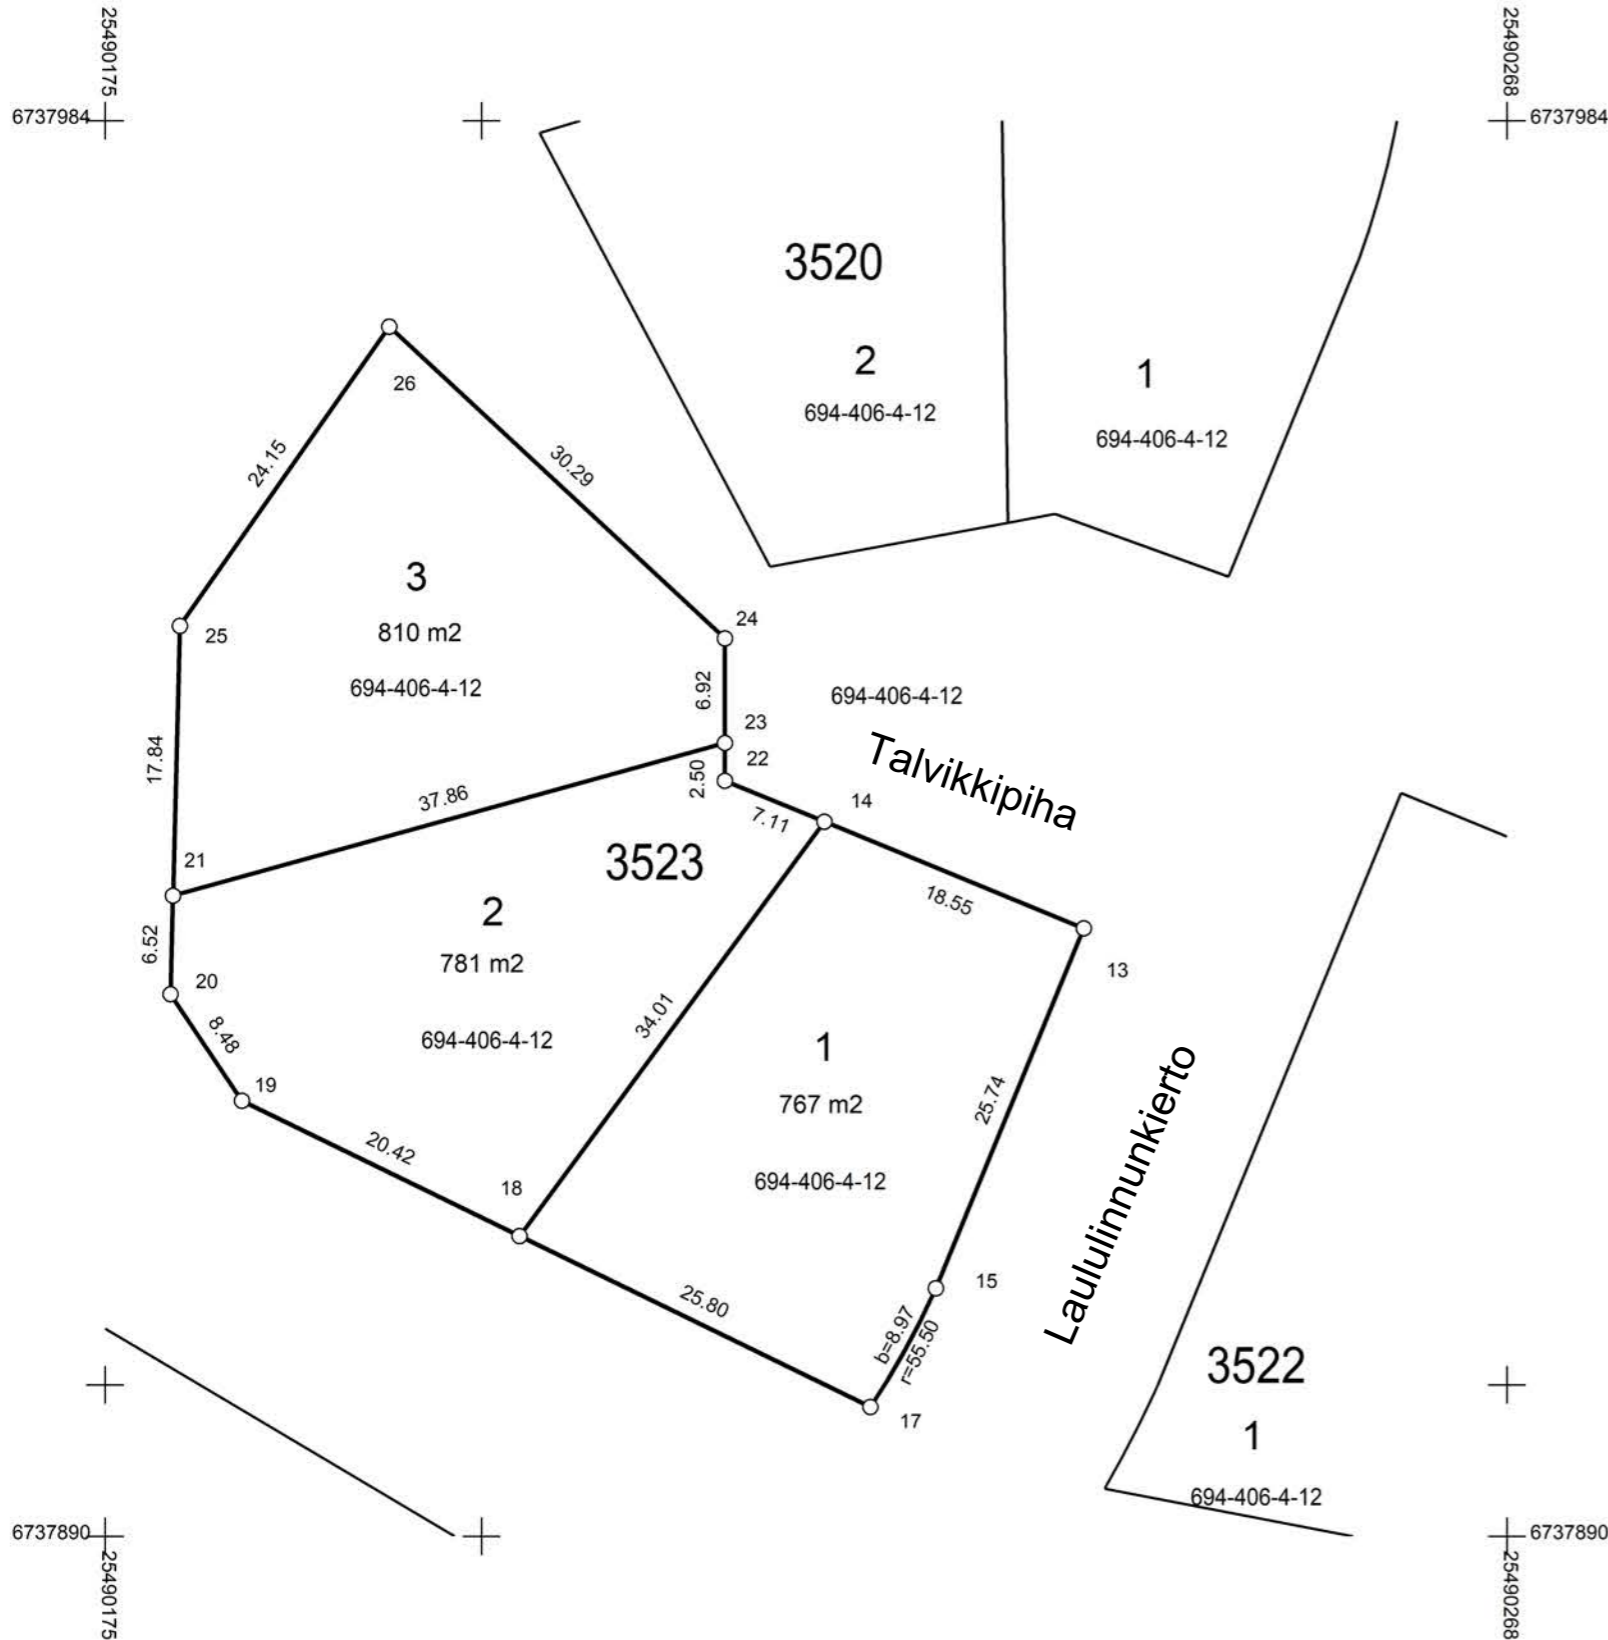


Tonttijako		1:500	RIIHIMÄKI	
ASEMAKAAVA 694 35:1		VAHVISTETTU		KARTTALEHDET
EDELLINEN TONTTIJAKO			TJNRO	69435352400
POHJAKARTAN HYVÄKSYI JA				
		TONTTIJAON LAATI	31.01.2024	KAUP. OSA 35
LASKI SA	KIINTEISTÖINSINÖÖRI		KORTTELI 3524	
PIIRSI SA			TONTIT 1	
TARK EV	Ari Vettenterä		MUUTT. TONTIT	
KAUPUNGINVALTUUSTO HYVÄKSYNYT				TJ-KARTTA

MUODOSTUMINEN

TONTTI	P-ALA	OSAPINTA-ALAT	KIINTEISTÖ	OSA	M-ALA	KIINTEISTÖN NIMI
694-35-3524-1	2297	2297	694-406-4-15	K		Mardu s place

KOORDINAATTILUETTELO

N:O	X	Y
56	6737882.405	25490211.018
57	6737905.972	25490171.318
58	6737906.528	25490155.356
59	6737895.207	25490131.102
60	6737870.444	25490146.199
61	6737870.737	25490160.385
62	6737854.482	25490183.105

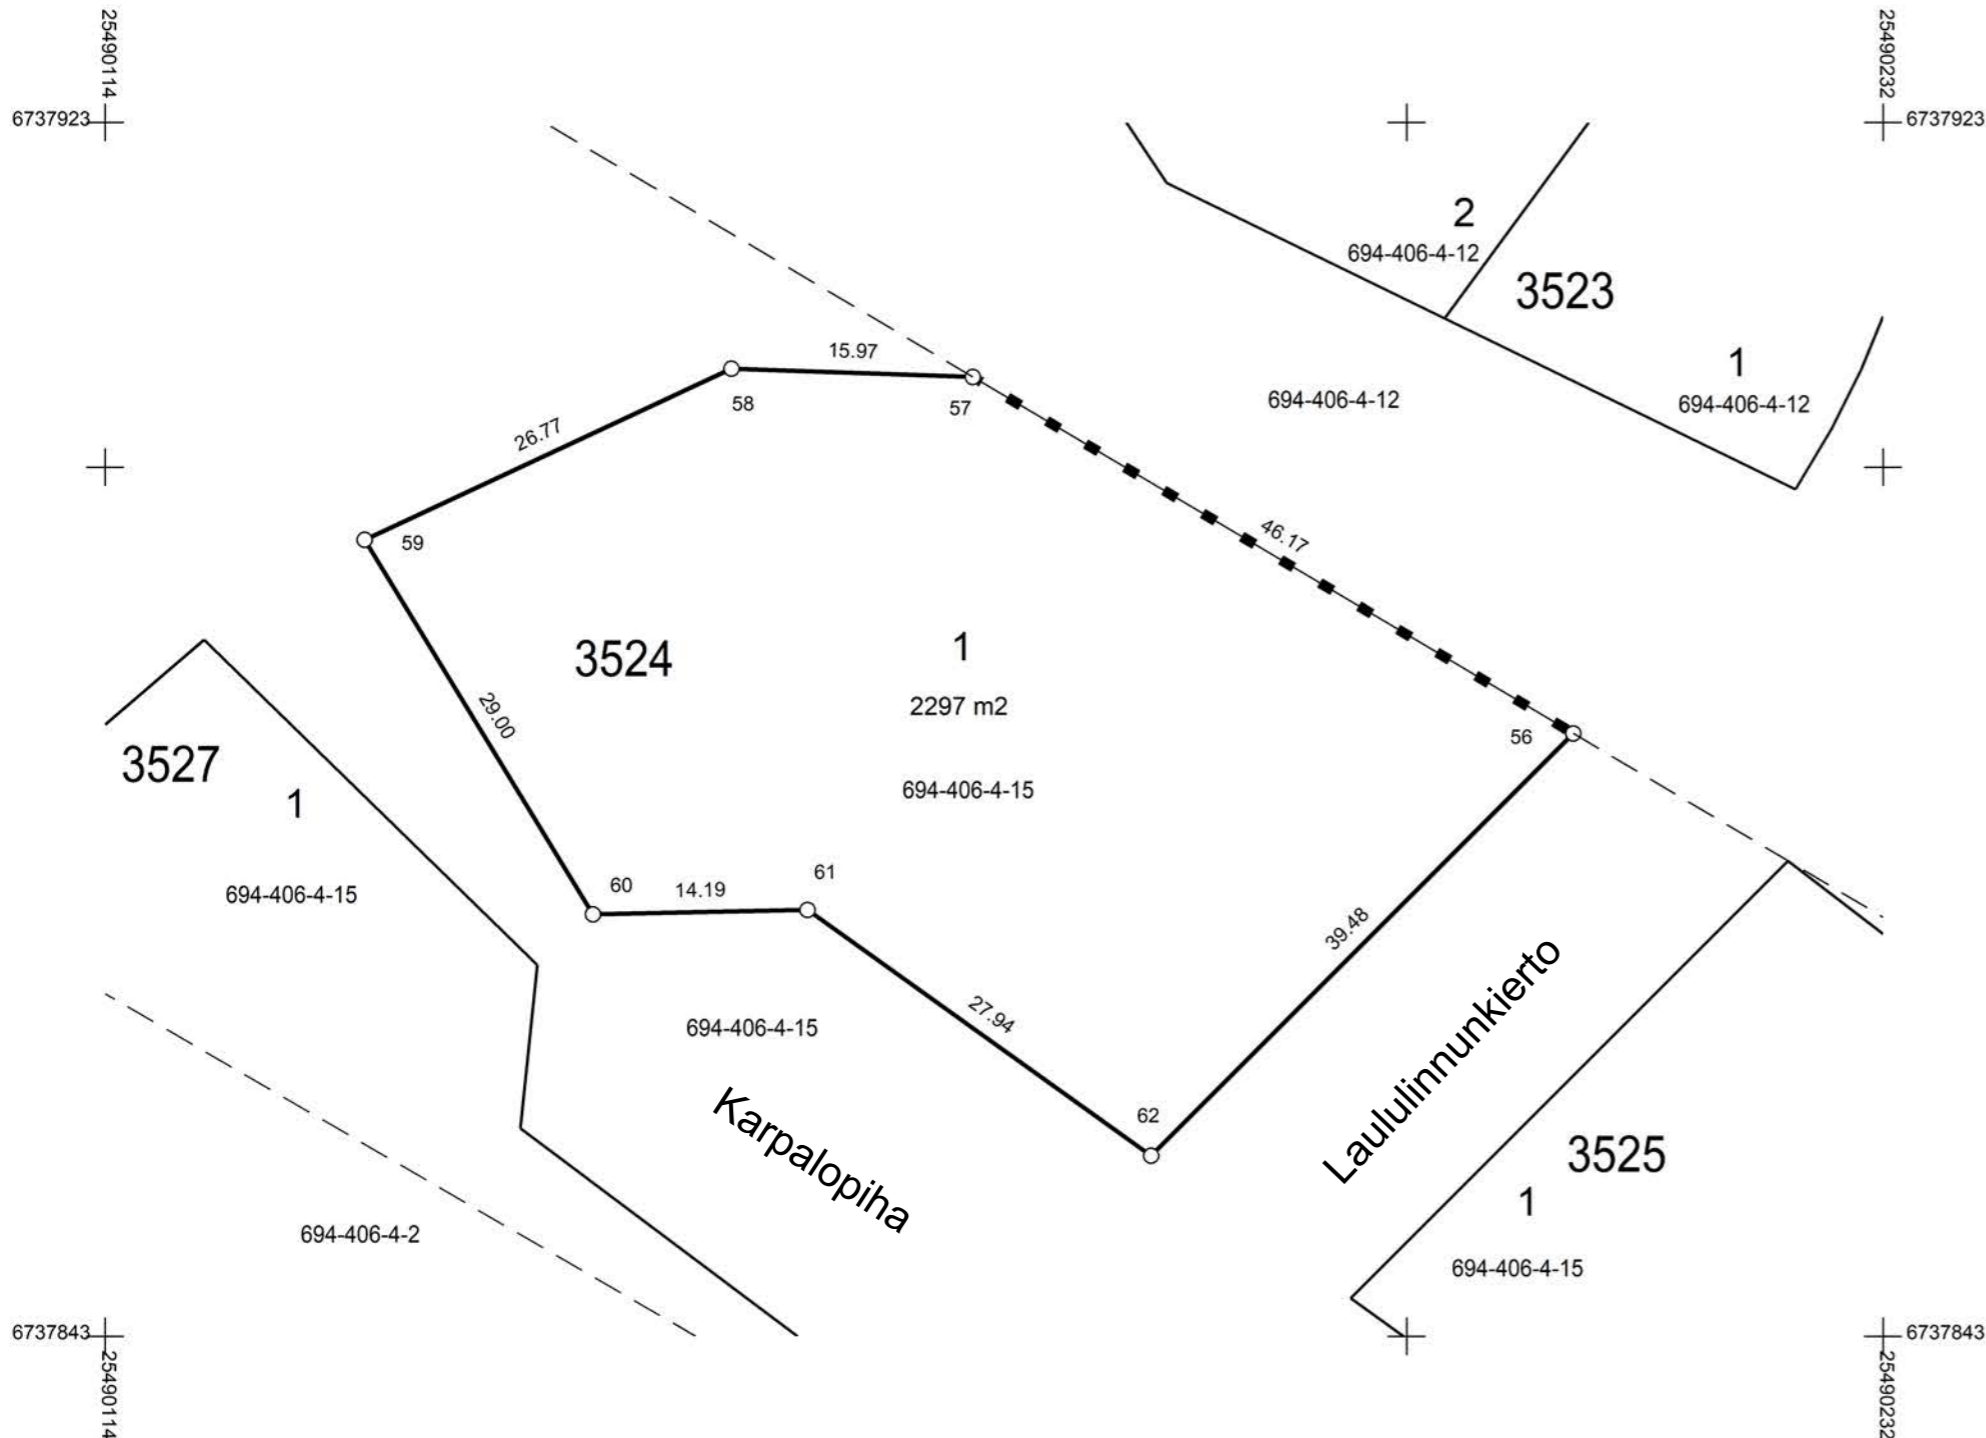


Tonttijako		1:500	RIIHIMÄKI	
ASEMAKAAVA 694 35:1		VAHVISTETTU		KARTTALEHDET
EDELLINEN TONTTIJAKO			TJNRO	69435352500
POHJAKARTAN HYVÄKSYI JA				
TONTTIJAON LAATI		13.02.2024	KAUP. OSA	35
LASKI SA	KIINTEISTÖINSINÖÖRI		KORTTELI	3525
PIIRSI SA			TONTIT	1
TARK EV	Ari Vettererä		MUUTT. TONTIT	
KAUPUNGINVALTUUSTO HYVÄKSYNYT			TJ-KARTTA	

MUODOSTUMINEN

TONTTI	P-ALA	OSAPINTA-ALAT	KIINTEISTÖ	OSA	M-ALA	KIINTEISTÖN NIMI
694-35-3525-1	1949	1949	694-406-4-15	K		Mardu s place

KOORDINAATTILUETTELO


N:O	X	Y
88	6737824.531	25490214.146
89	6737815.387	25490239.732
90	6737827.771	25490251.445
91	6737841.538	25490253.234
92	6737856.079	25490248.539
93	6737873.977	25490225.216
94	6737845.045	25490196.295
95	6737831.871	25490214.711

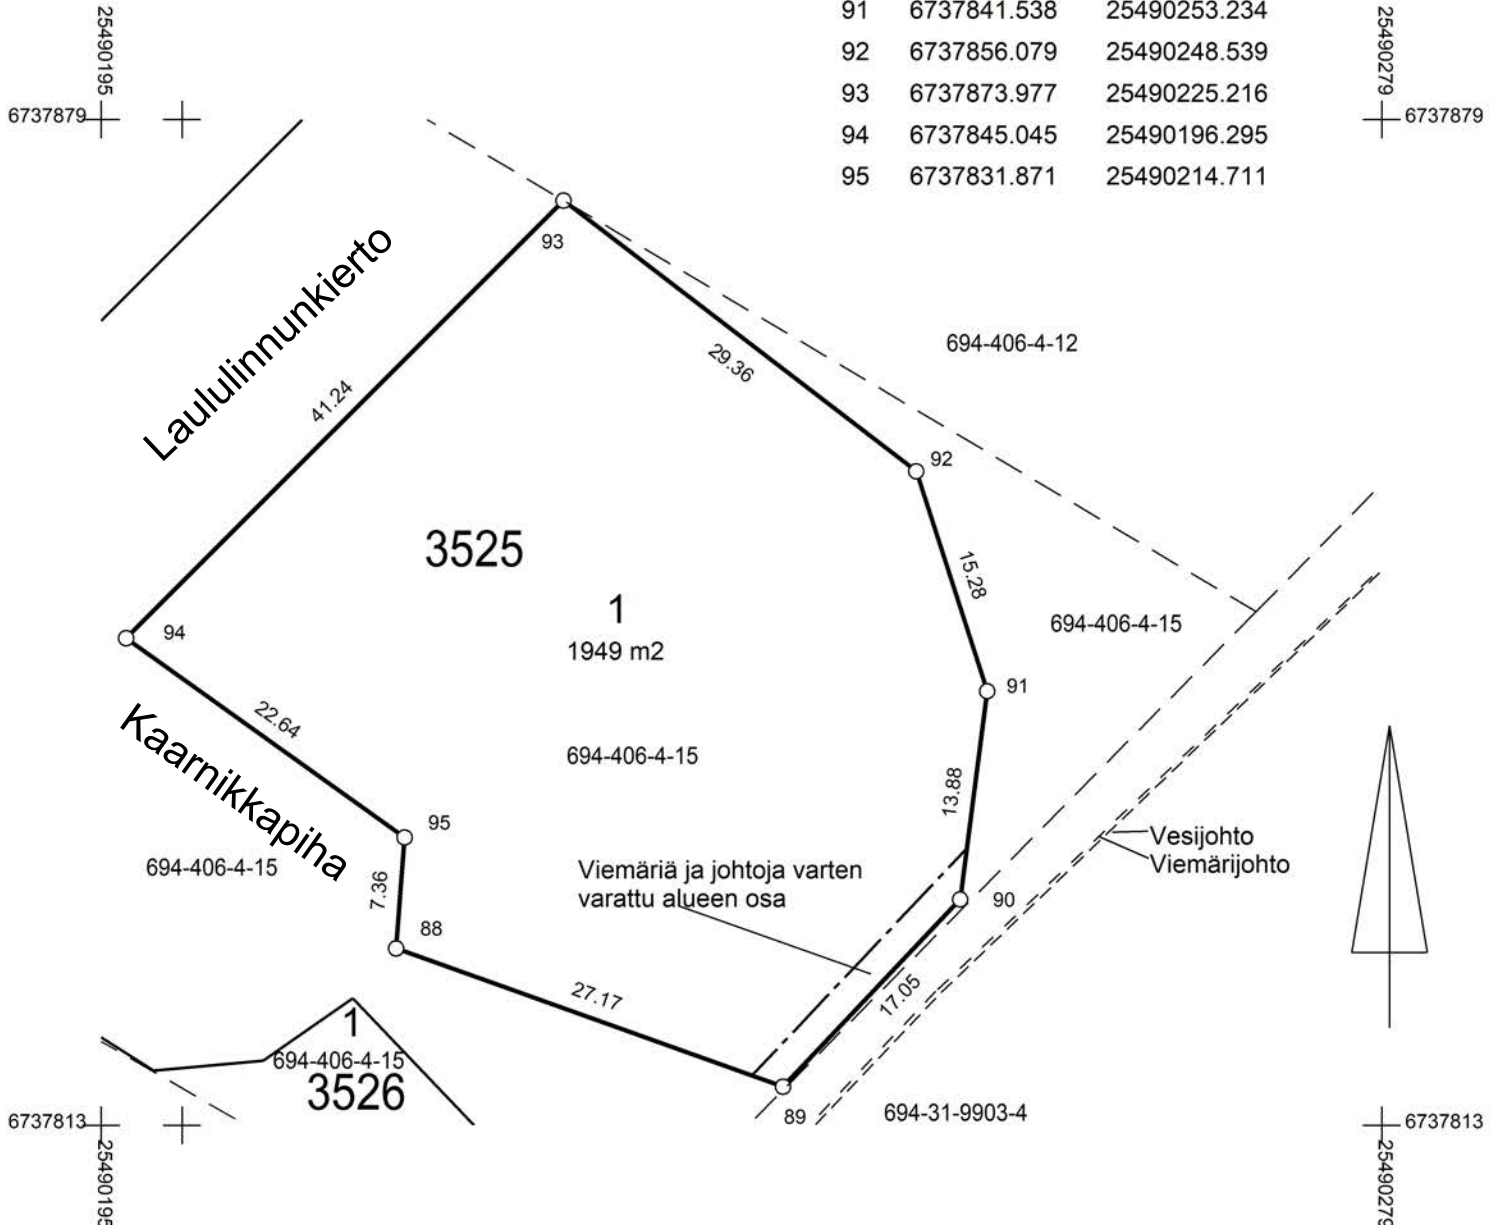

Tonttijako		1:500	RIIHIMÄKI	
ASEMAKAAVA 694 35:1		VAHVISTETTU		KARTTALEHDET
EDELLINEN TONTTIJAKO			TJNRO	69435352600
POHJAKARTAN HYVÄKSYI JA				
		TONTTIJAON LAATI	13.02.2024	
LASKI SA	KIINTEISTÖINSINÖÖRI		KAUP. OSA	35
PIIRSI SA			KORTTELI	3526
TARK EV	Ari Vettenterä		TONTIT	1
KAUPUNGINVALTUUSTO HYVÄKSYNYT			MUUTT. TONTIT	
			TJ-KARTTA	

MUODOSTUMINEN

TONTTI	P-ALA	OSAPINTA-ALAT	KIINTEISTÖ	OSA	M-ALA	KIINTEISTÖN NIMI
694-35-3526-1	2297	18	694-31-9903-4	K		
		2060	694-406-4-2	K		Alppila
		219	694-406-4-15	K		Mardu s place

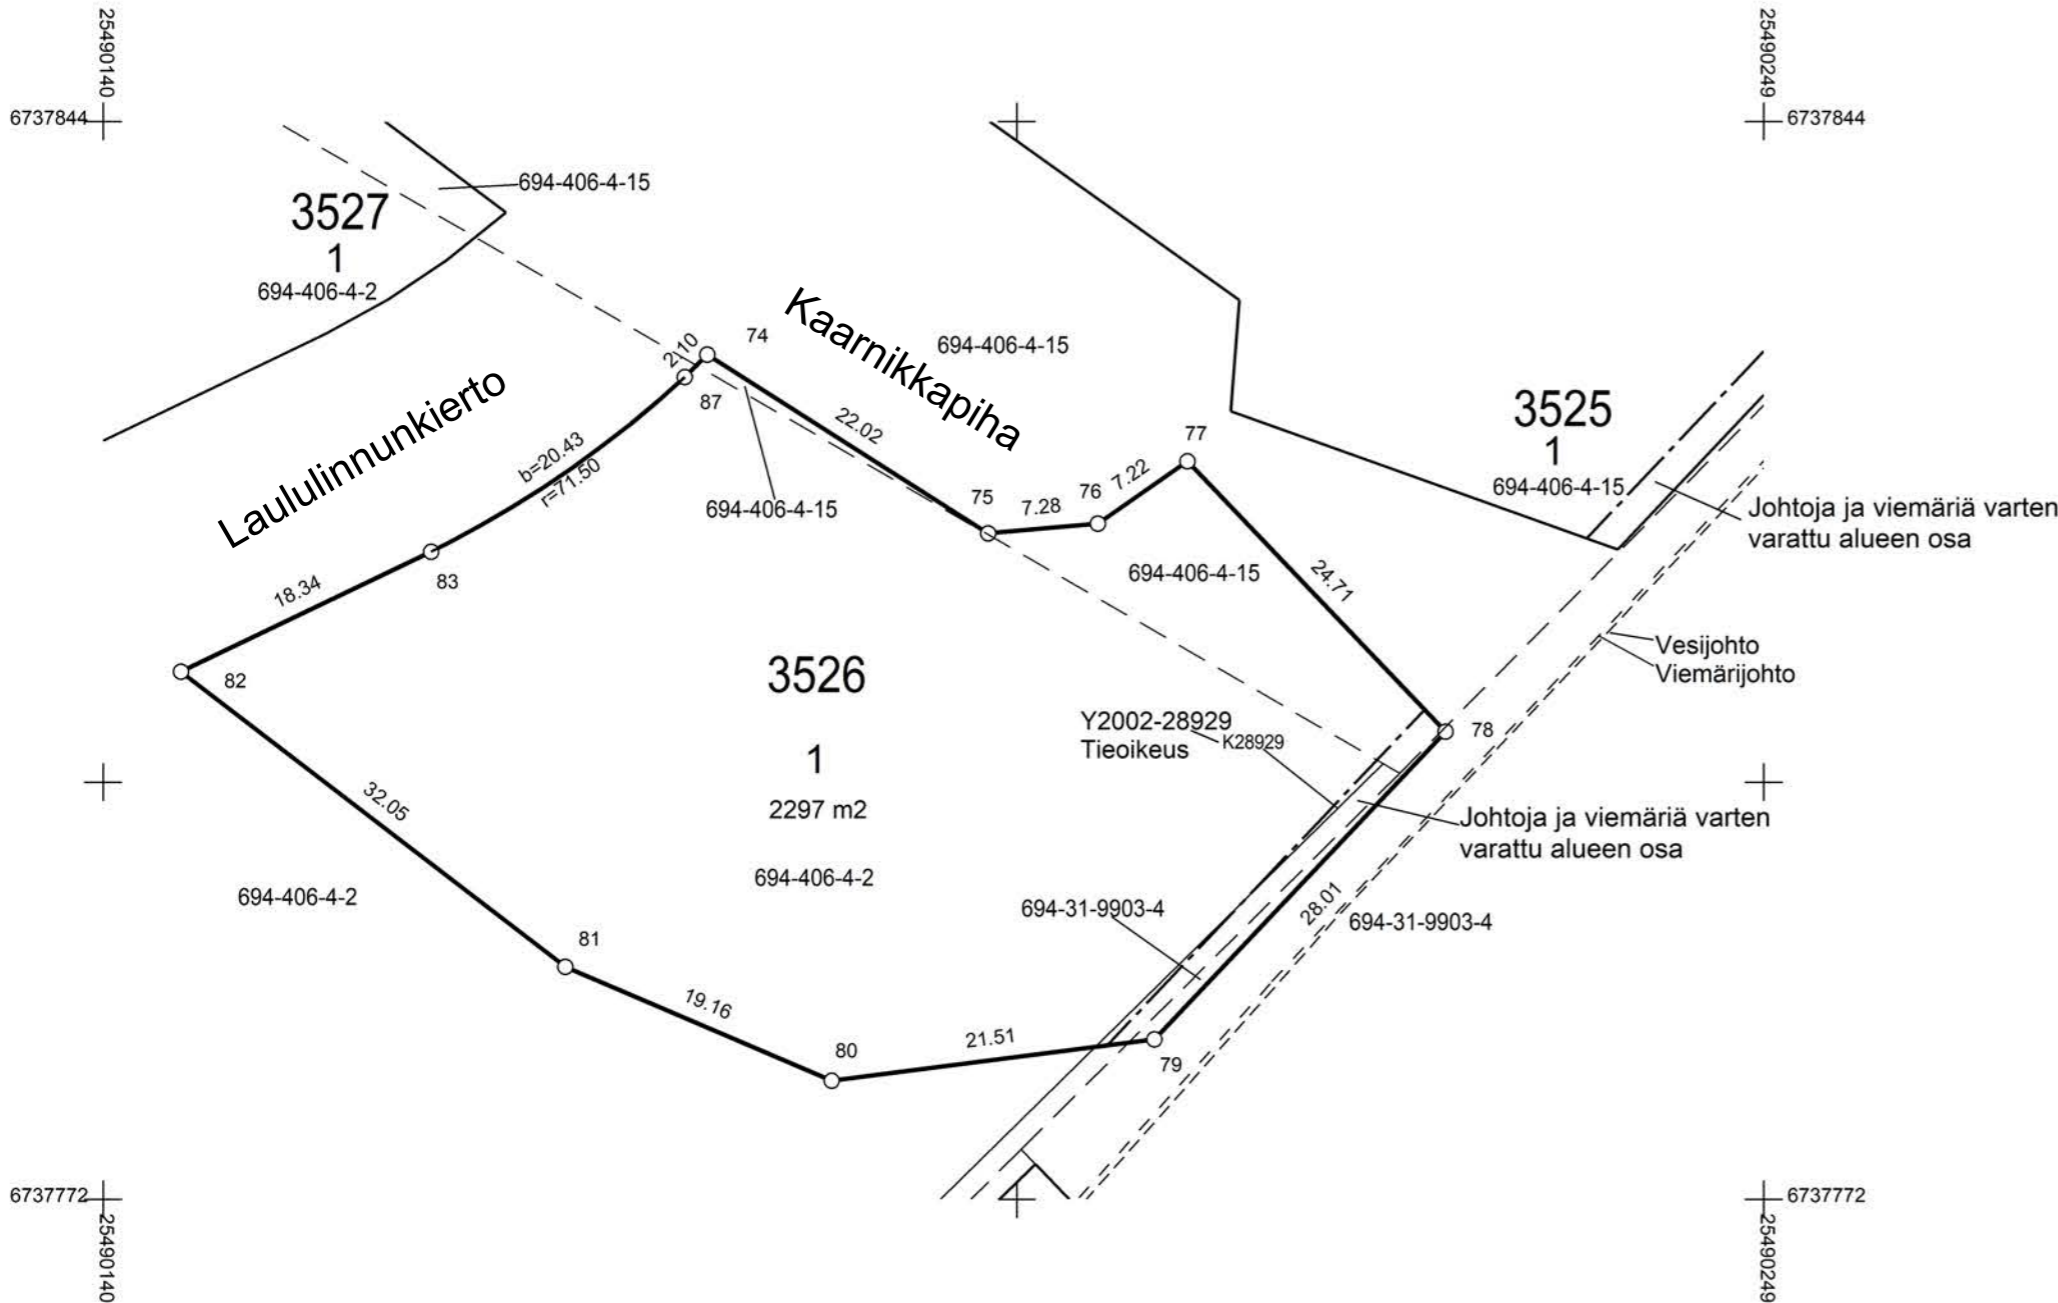

KOORDINAATTILUETTELO

N:O	X	Y
74	6737828.278	25490179.534
75	6737816.457	25490198.108
76	6737817.101	25490205.363
77	6737821.224	25490211.285
78	6737803.349	25490228.346
79	6737783.001	25490209.099
80	6737780.266	25490187.763
81	6737787.795	25490170.149
82	6737807.315	25490144.735
83	6737815.244	25490161.278
87	6737826.790	25490178.047


Tonttijako		1:500	RIIHIMÄKI	
ASEMAKAAVA 694 35:1		VAHVISTETTU		KARTTALEHDET
EDELLINEN TONTTIJAKO			TJNRO	69435352700
POHJAKARTAN HYVÄKSYI JA				
		TONTTIJAON LAATI	31.01.2024	KAUP. OSA 35
LASKI SA	KIINTEISTÖINSINÖÖRI			KORTTELI 3502
PIIRSI SA				TONTIT 1-3
TARK EV	Ari Vettenterä			MUUTT. TONTIT
KAUPUNGINVALTUUSTO HYVÄKSYNYT				TJ-KARTTA

MUODOSTUMINEN

TONTTI	P-ALA	OSAPINTA-ALAT	KIINTEISTÖ	OSA	M-ALA	KIINTEISTÖN NIMI
694-35-3527-1	2458	1608	694-406-4-2	K		Alppila
		850	694-406-4-15	K		Mordu s place

KOORDINAATTILUETTELO

N:O	X	Y
63	6737837.673	25490166.226
64	6737856.295	25490141.408
65	6737867.092	25490142.515
66	6737888.592	25490120.485
67	6737878.129	25490108.278
68	6737861.144	25490100.581
69	6737837.260	25490105.749
70	6737818.241	25490130.510
71	6737829.623	25490154.263

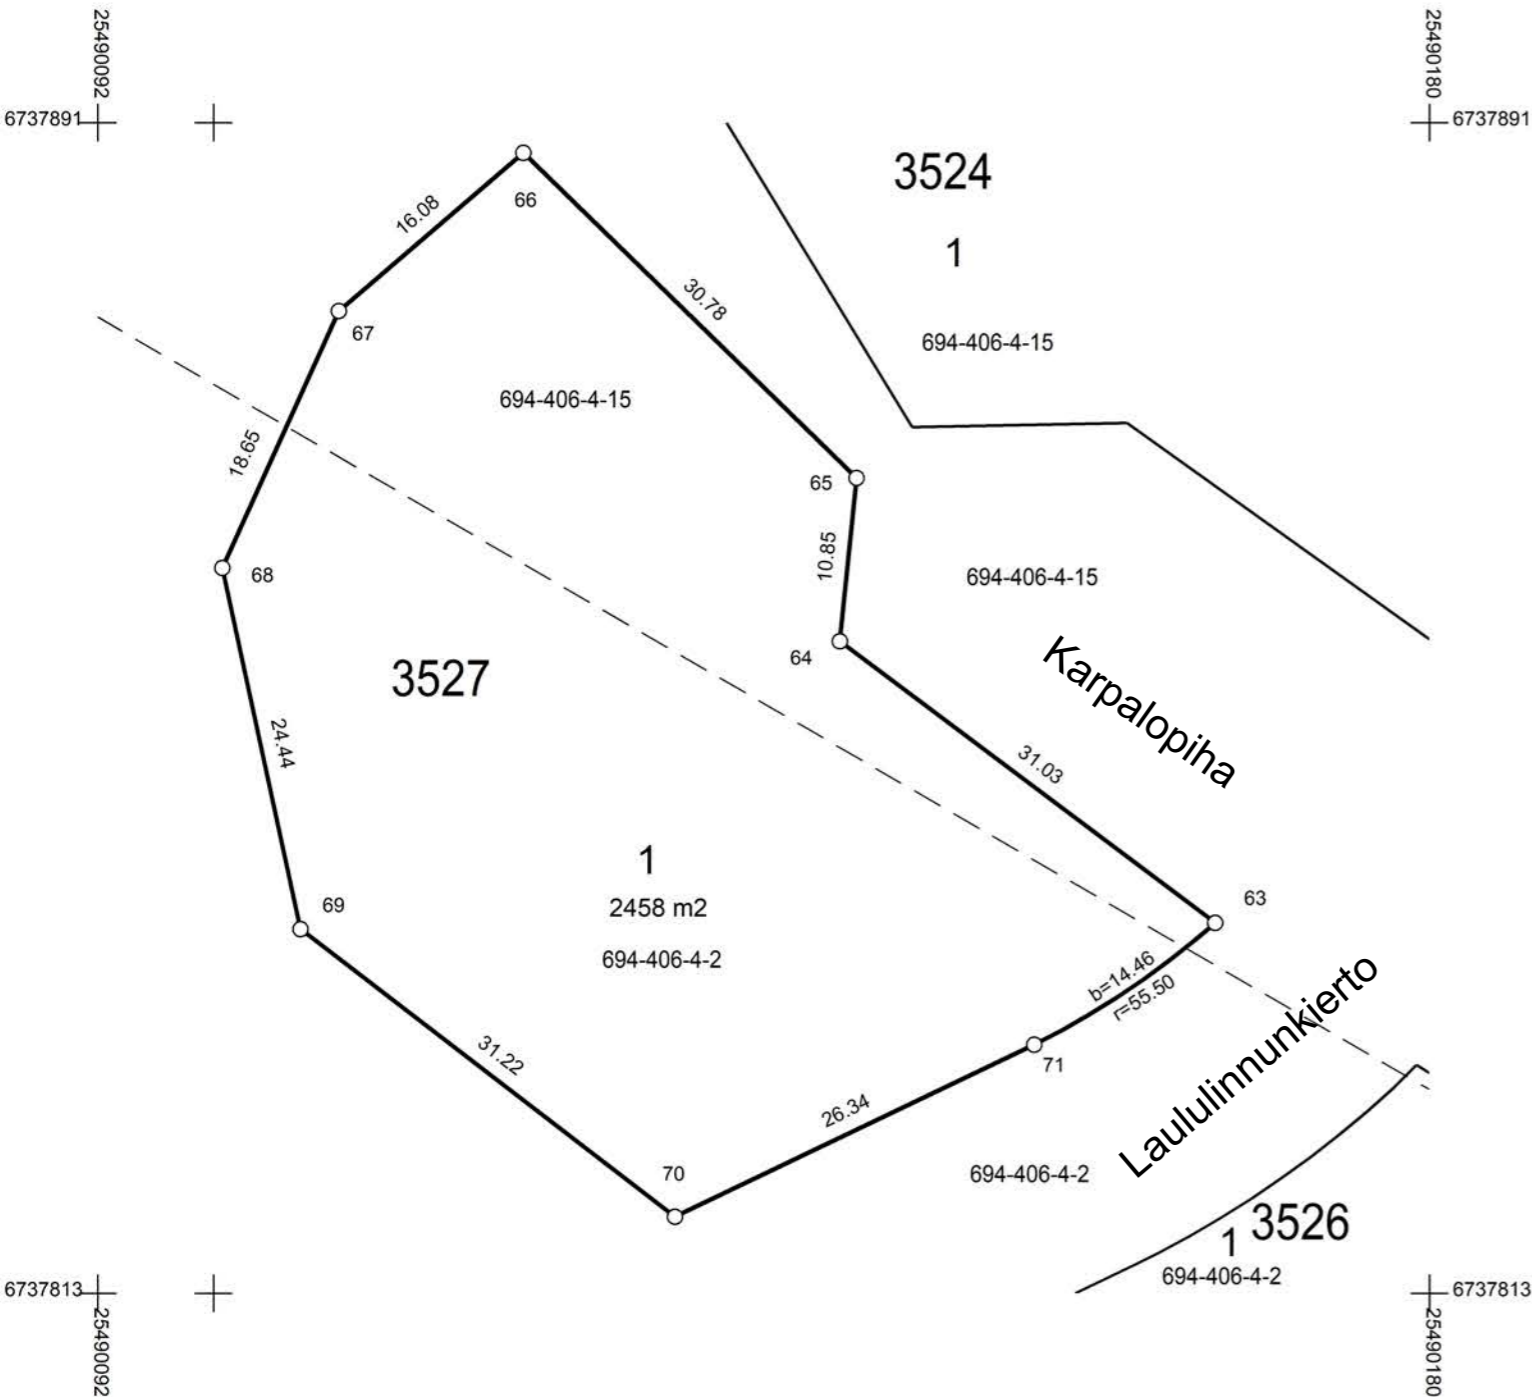

Tonttijako		1:500	RIIHIMÄKI	
ASEMAKAAVA 694 35:1		VAHVISTETTU		KARTTALEHDET
EDELLINEN TONTTIJAKO			TJNRO	69435352800
POHJAKARTAN HYVÄKSYI JA				
TONTTIJAON LAATI		23.01.2024	KAUP. OSA	35
LASKI SA	KIINTEISTÖINSINÖÖRI		KORTTELI	3528
PIIRSI EV			TONTIT	1
TARK SA	Ari Vettererä		MUUTT. TONTIT	
KAUPUNGINVALTUUSTO HYVÄKSYNYT			TJ-KARTTA	

MUODOSTUMINEN

TONTTI 694-35-3528-1
 P-ALA 628 OSAPINTA-ALAT 628
 KIINTEISTÖ 694-406-4-2 OSA K
 M-ALA KIINTEISTÖN NIMI Alppila

KOORDINAATTILUETTELO

N:O	X	Y
67	6737804.895	25490105.688
68	6737818.151	25490083.105
69	6737799.257	25490065.907
70	6737788.855	25490083.629
71	6737790.022	25490091.307
72	6737801.105	25490101.395

