


aus maanalaiselle huleveden  
liittelylle ja pumppaamoille

aukukset huoltoluukuille

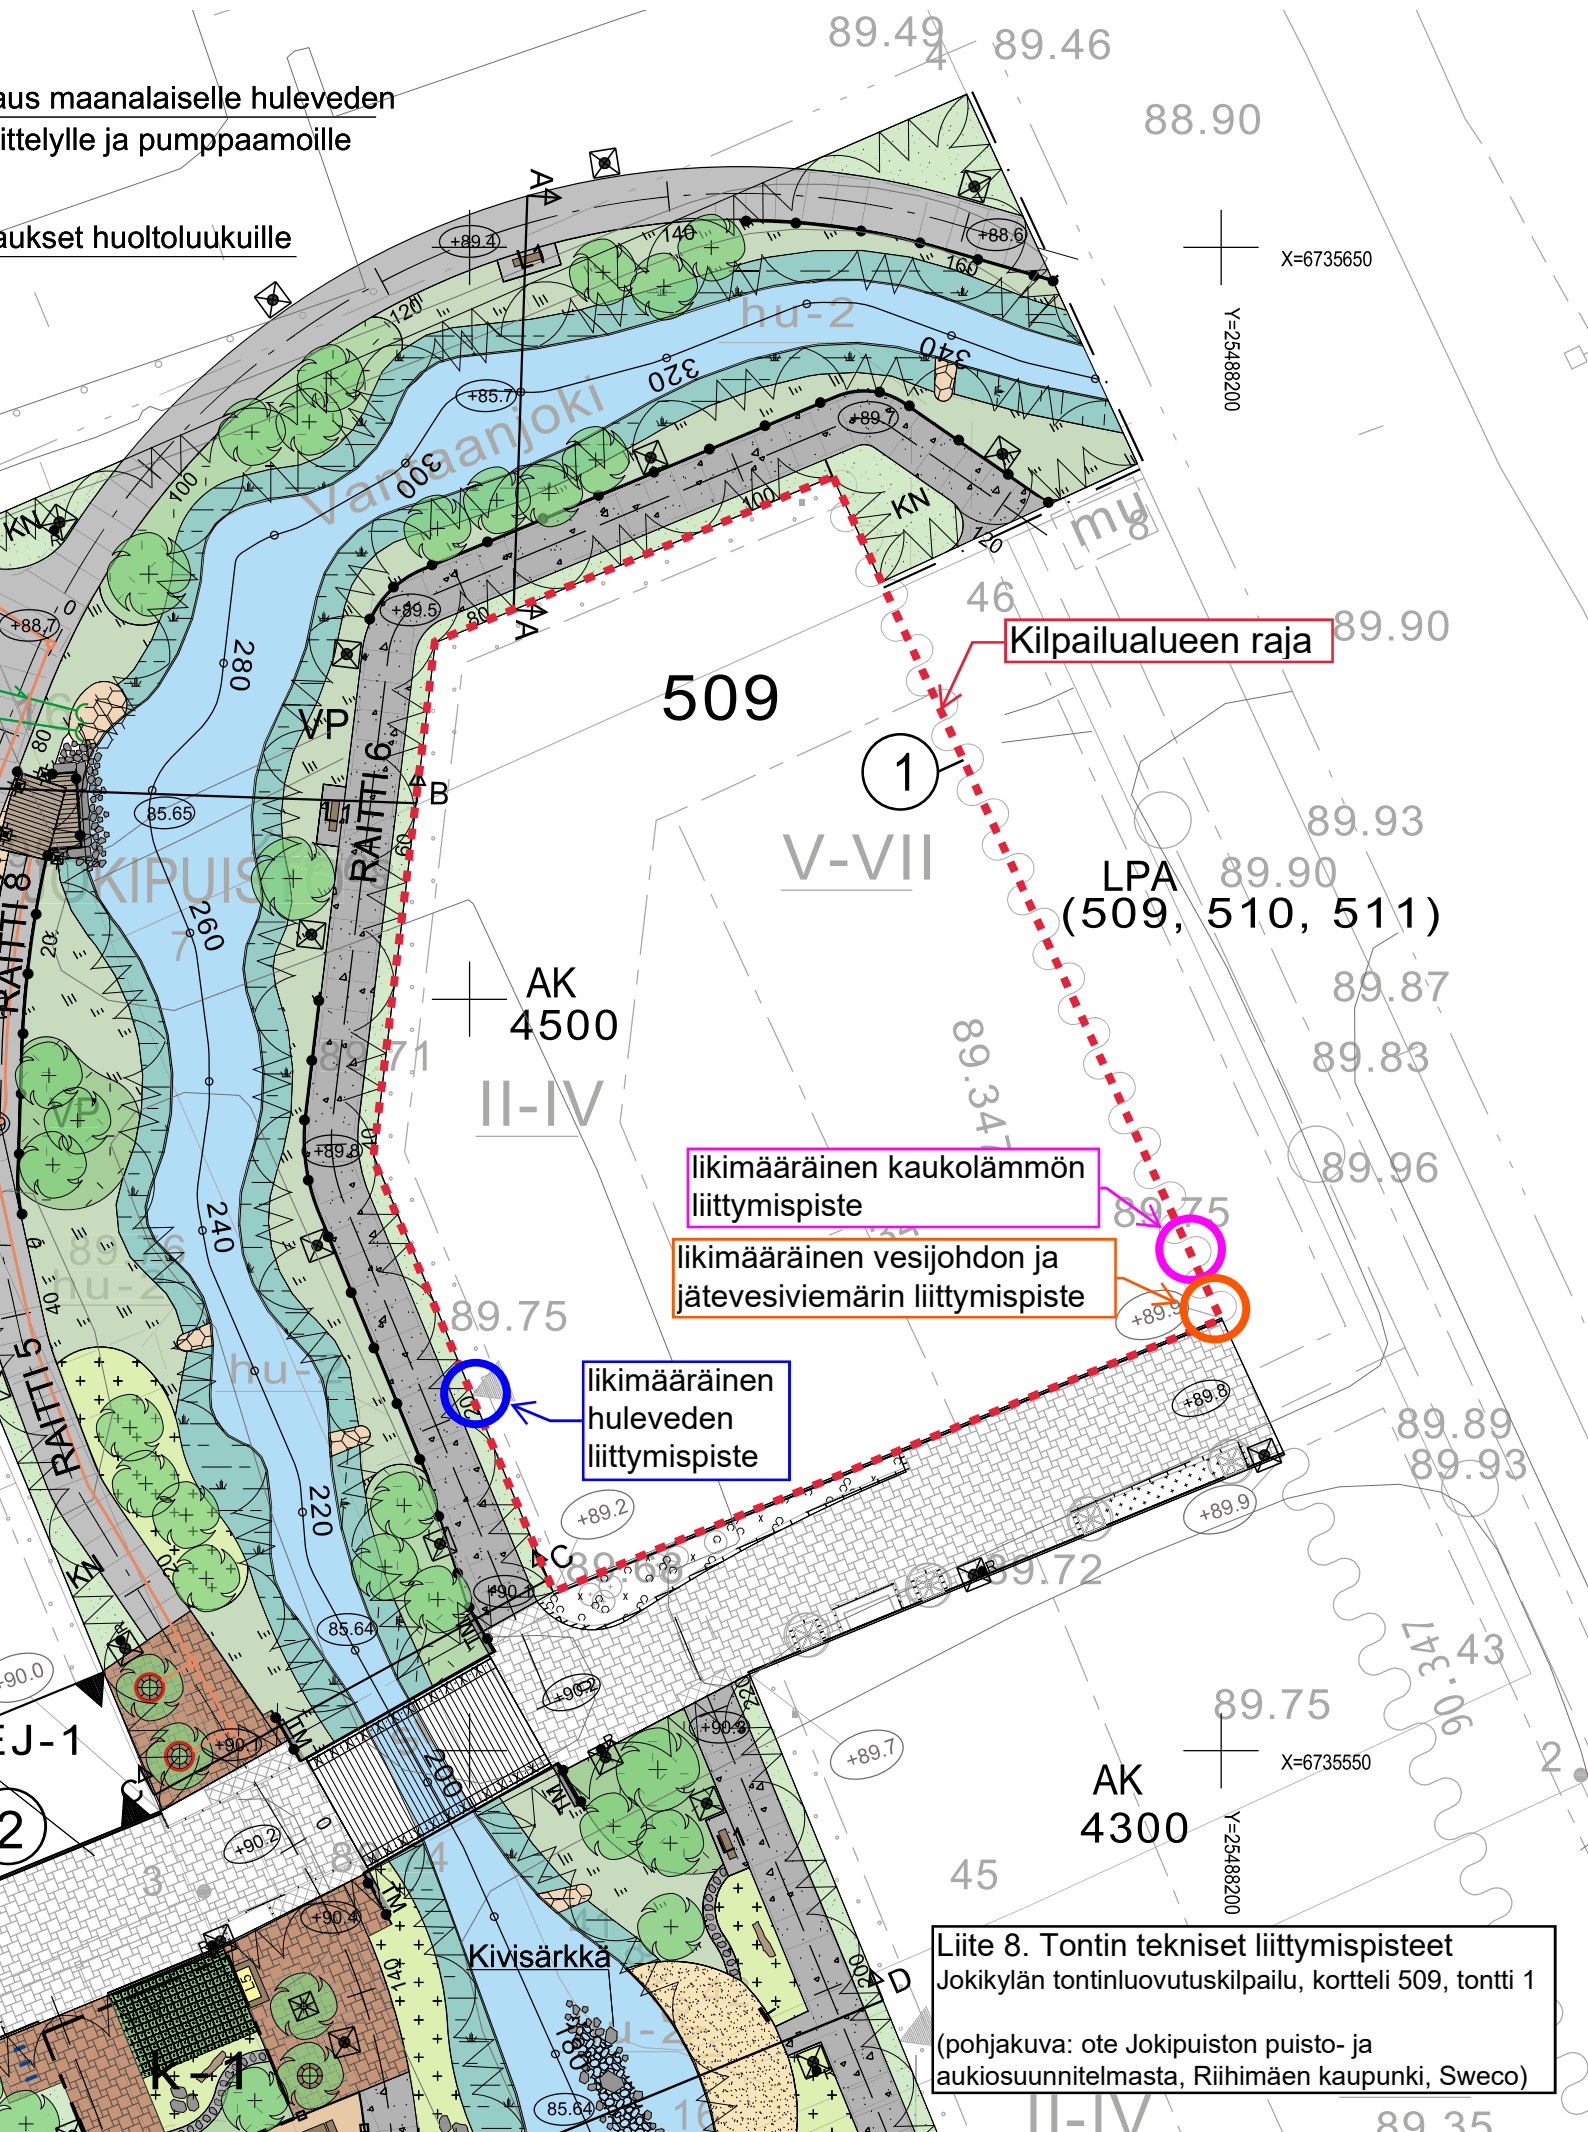

Kilpailualueen raja

509

1

V-VII

LPA  
(509, 510, 511)

AK  
4500

II-IV

liikimääräinen kaukolämmön  
liittymispiste

liikimääräinen vesijohdon ja  
jätevesiviemärin liittymispiste

liikimääräinen  
huleveden  
liittymispiste

AK  
4300

Liite 8. Tontin tekniset liittymispisteet  
Jokikylän tontinluovutuskilpailu, kortteli 509, tontti 1  
(pohjakuva: ote Jokipuiston puisto- ja  
aukiosuunnitelmasta, Riihimäen kaupunki, Sweco)