

## SELITE

- Suunnittelualueen rajat
- Vanhat pinnat
- Avo-oja
- +0,20 / +0,80 Kumpareiden korot

## Pinnat

- Kivituha #0-8 mm, 410 m<sup>2</sup>, h=100 mm
- Turvasora #2-8 mm, 255 m<sup>2</sup>, kerrospakkaus vaihtelee
- Nurmikko, uusi 700 m<sup>2</sup>, kasvualue h=200 mm
- Niitty 130 m<sup>2</sup>

## Kasvillisuus

- Poistettavat puut
- Olevat puut
- Istutettavat puut
- Olevat pensaat
- Istutettavat pensaat

## Varusteet ja kalusteet

- Leikkivälineet
- Oleskelupenkki
- Senioripenkki, selkä- ja käsinojallinen
- Pyöräteline, malli Klassikko tai vastaava 5 pyörälle
- Infotaulu
- Uusi valaisin (luonnos)
- Roska-astia 60 l

## Kasvillisuusluettelo

### Puut

lyhenne	tieteellinen nimi	suomalainen nimi	taimikoko	istutusväli (m)	määrä, kpl
Ac pl FB	<i>Acer platanoides</i> 'Faassens Black'	Hurmevaahtera	8-10 rym		1
Ac ta s. gi	<i>Acer tataricum</i> subsp. <i>ginnala</i>	Mongolianvaahtera	4-6 rym	4,0	4
Be pe Y	<i>Betula pendula</i> Youngii	Kynnelkoivu	4-6 rym	5,0	2
Pi sy	<i>Pinus sylvestris</i>	Mänty	125-150 cm		4
So au AS	<i>Sorbus aucuparia</i> 'Autumn Spire'	Pylväspihlaja	6-8 rym		5
					<b>16</b>

### Pensaat

lyhenne	tieteellinen nimi	suomalainen nimi	taimikoko	istutusväli (m)	kpl/m2	määrä, kpl
Ei co	<i>Elaeagnus commutata</i>	Lännehoepensas	30-50 cm	0,7	4,0	20
Sp ch	<i>Spiraea chamaedryfolia</i>	Idänvirpiangervo	30-50 cm	0,7	4,0	30
						<b>50</b>

### Sipulikkukat

lyhenne	tieteellinen nimi	suomalainen nimi	koko	istutusväli (cm)	kpl/m2	määrä, kpl
Ga ni	<i>Galanthus nivalis</i>	Lumikello		5	20,0	50
Sc fo	<i>Silla forbesii</i>	Kevätkirjotähti	5+	5	20,0	50
Tu	Tulipa	Tulppaani		10	50,0	50
						<b>150</b>

### Niittyseos

lyhenne	seos	toimittaja	ala
KeNi	Kelloniitty	Suomen niittysiemen	100 m <sup>2</sup>
Oma	Oma seos	Oma lisäaineisto	50 m <sup>2</sup>

Sipulikkukat istutetaan korjattaville ja uusille nurmialueille. Kuvassa on näkyvillä valaistuksen luonnos, puistoon toteutetaan erillinen valaistus suunnitelma. Kalusteet ja varusteet asennetaan valmistajan ohjeiden mukaisesti.

## Kantakadun leikkipaikka

Kantakadun leikkipaikka sijaitsee Riihimäellä, Juppalan kaupunginosassa, maakunnallisesti merkittävässä rakennetussa kulttuuriympäristössä. Alueen kaava on laadittu vuonna 1947. Leikkipaikan kalusteiden tyylissä (materiaali, muotokieli ja väri) on pyritty huomioimaan alueen kaavoituksen aikakausi.

Kantakadun leikkipaikan läheisyydessä sijaitsevat Paavolankadulla Perhospuiston leikkipaikka pelikenttinen (saneerattu vuonna 2021) sekä Ruotsinkadulla Saunapuiston leikkipaikka (saneerattu vuonna 2022).

Osallistaminen:  
Osallistamiskyselyyn vastauksien (62 kpl) perusteella leikkivälineiden toivottuihin tarjoavaan etenkin kiipeilyä sekä roikkumista. Muita esille nousseita seikkoja olivat  
1) Valaistuksen parantaminen (19 kpl)  
2) Aitojen puute (10 kpl)  
3) Pyörätelineen puute (7 kpl)


Suunnitelmaratkaisu:

Materiaaleja pyritään kierrättämään Kestävän Ympäristörakentamisen toimintamallin mukaisesti. Leikkipaikka siirretään alueen etuosaan, vähällä käytöllä olleen murskepintaisen pelikentän tilalle. Valaistus keskitetään leikkipaikan keskeisille toimintoille vähentäen näin ylimääräistä valosaastetta. Puiston keskeisenä elementtinä tulee olemaan 1950-luvun muotokielellä sopiva yksinkertainen kiipeilykaari, joka mahdollistaa kiipeilyn, roikkumisen sekä venyttelyn myös aikuisille. Vauhdikkampaa menoa ja roikkumista tarjoaa pitkä vajeriköysirata. Kolmen hengen keinu sisältää taapero- ja lautaistuimet. Pienemmille lapsille on alueelle sijoitettu lisäksi jousikiikku. Nuorison hengailupenkkeinä toimivat monikäyttöiset metalliset putkipenkit. Alueelle asennetaan myös yksi uusi senioripenkki. Vanha oleva penkki pyritään kunnostamaan lisäpenkiksi. Perusmallinen pyöräteline mitoitetaan viidelle pyörälle. Iso 60 l roska-astia sijaitsee puiston sisänaojan kohdalla. Käyttötärpeen mukaan alueelle lisätään kunnostettu 30 l lisäroska-astia.


Kierrätettävät maamassat läjitetään leikkialuetta rajaaviksi kumpareiksi. Kumpareiden korkeus nykyisestä kentän pinnasta on noin +80 cm, poikkeuksena vajeriköysiradan lähtökumpare, jonka korkeus riippuu valitusta köysiradasta (vaihtelu +90 - +160 cm). Muuten alueen korkomaailma pysyy ennallaan. Kentän kulkupinnat asennetaan kivituhkalle, turva-alueena käytetään turvasoraa. Ajoittainen huoltoajo tapahtuu tarvittaessa kiipeilykaaren ympäri.

Toimintojen uudelleensijoittelun myötä puistosta kaadetaan yksi koivu ja pienempiä vaahteroita. Vastaavasti leikkipaikalle lisätään rajaavaa kasvillisuutta (puita ja pensaita). Suunnittelualueen takaosaan entistä murskepintaa hyödynnetään kuivan niityn kasvualueena. Saneerauksen myötä vihreä leikkavaa nurmipinta-ala lisääntyy.

N 60,75245820°  
E 24,77899657°

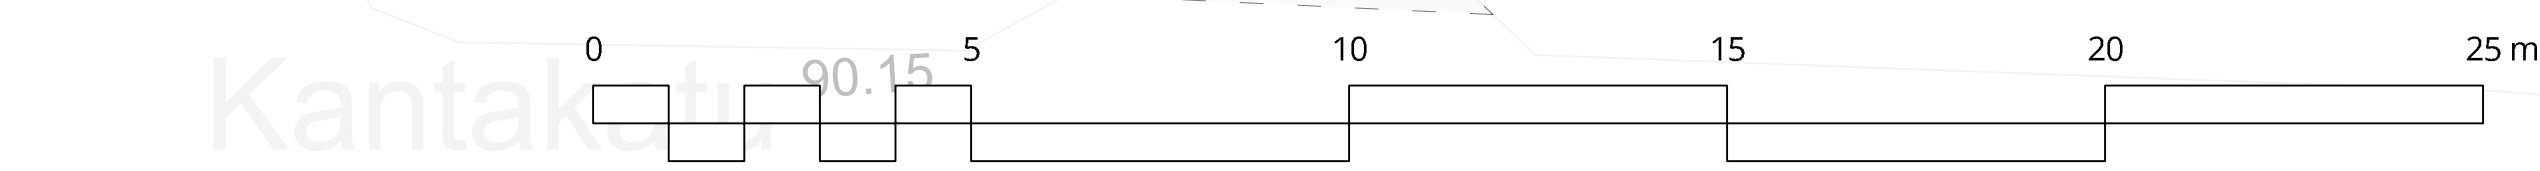


Esimerkkihavainnekuvia kalusteista ja varusteista

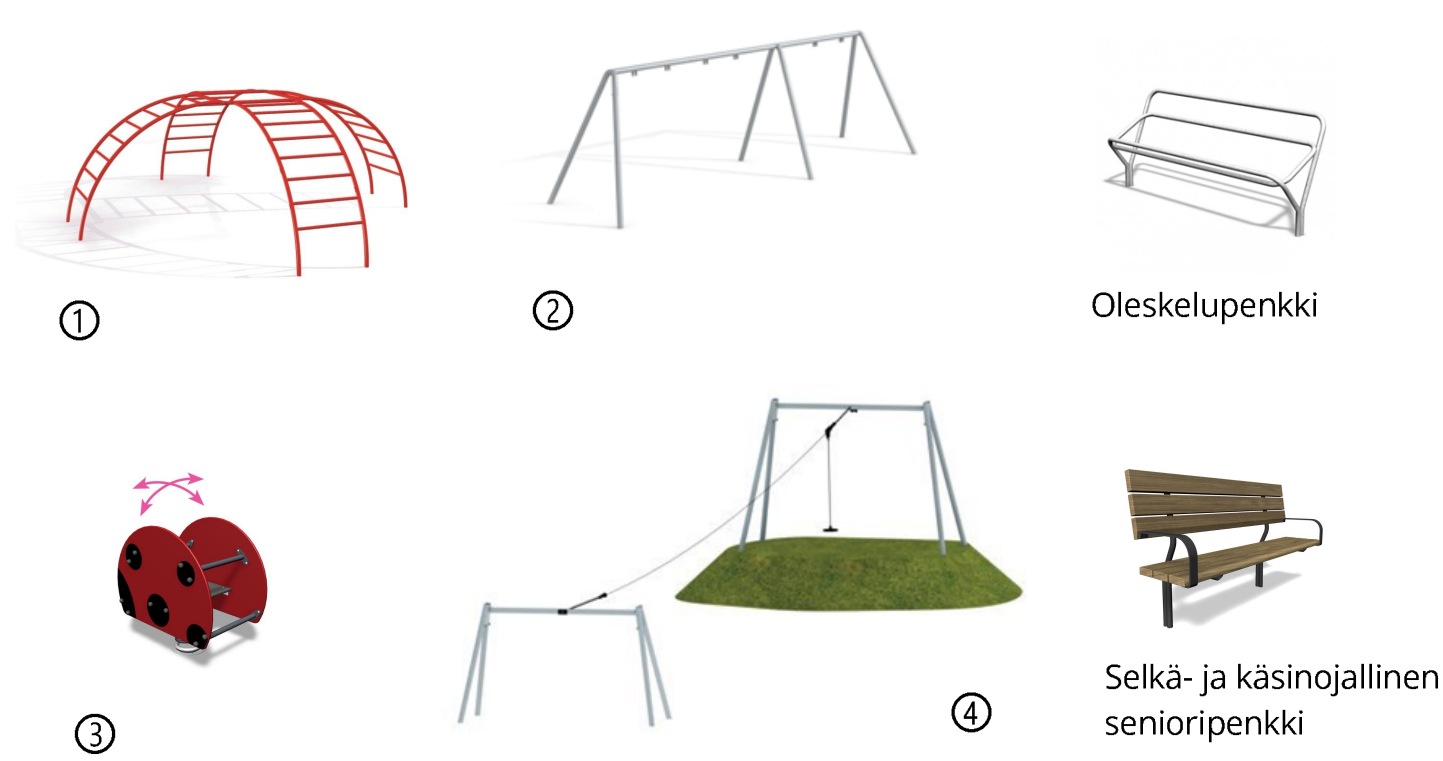

## Kalusteet ja varusteet

Kpl	Väline	Väri	Perustamistapa	Putoamiskorkeus cm	Turva-alue cm	Turva-alue m <sup>2</sup>	Turvasora m <sup>3</sup>
1	Vajerirata 31 m, metalli	RAL 3020, punainen	syväperustus	144	30	123	36,9
1	Kiipeilykaari, teräs	RAL 3020, punainen	syväperustus	178	30	66	19,8
1	Keinu	teräs/RAL 3020 punainen	syväperustus	135	30	44,55	13,4
1	Vauvaistuun	musta					
1	Keinuistuun, lautaistuun	musta					
1	Autonrenkasisuun	musta					
1	Jousikeinu, leppäkerttu tai vastaava	RAL 3020, puna-musta	syväperustus	60	-	7,7	-
2	Oleskelupenkki, Euroform fun bank tai vastaava	RAL 3020, punainen	syväperustus				
1	Roska-astia City 60 l tai vastaava (sis. astia, kiinnikkeet, tolppa ja antura)						
1	Pyöräteline (viidelle), Klassikko tai vastaava	RAL 3020, punainen	pinta-asennus				
1	Selkä- ja käsinojallinen senioripenkki	tummanruskea/musta	syväperustus				

## Opaskartta

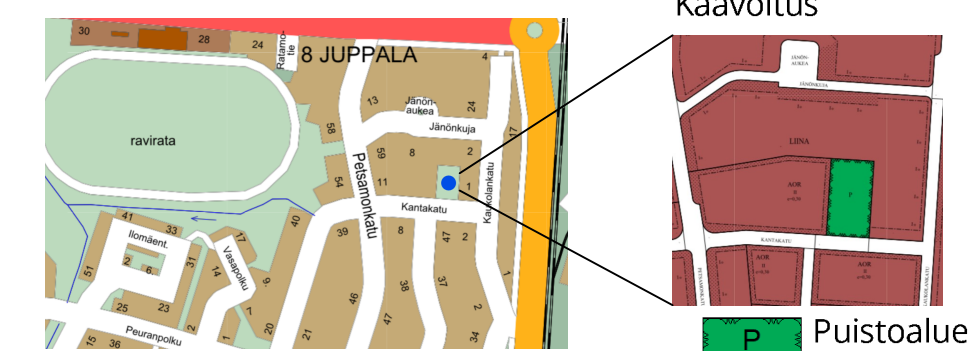

Pvm.	Nimi
08.04.2024	A.Kolvanurmi-Niemelä
08.04.2024	A.Kolvanurmi-Niemelä

Virehallisuus no

Liit.pak.no

Koord.pak.no

Suhde

RIIHIMÄEN KAUPUNKI  
TEKNINEN TOIMIALA  
KAUPUNGYMPÄRISTÖN SUUNNITTELU

KANTAKADUN LEIKKIPAIKAN  
SANEERAUSSUUNNITELMA

YLEISSUUNNITELMA

1:100

9522-1