


TAVARA-AUKIO

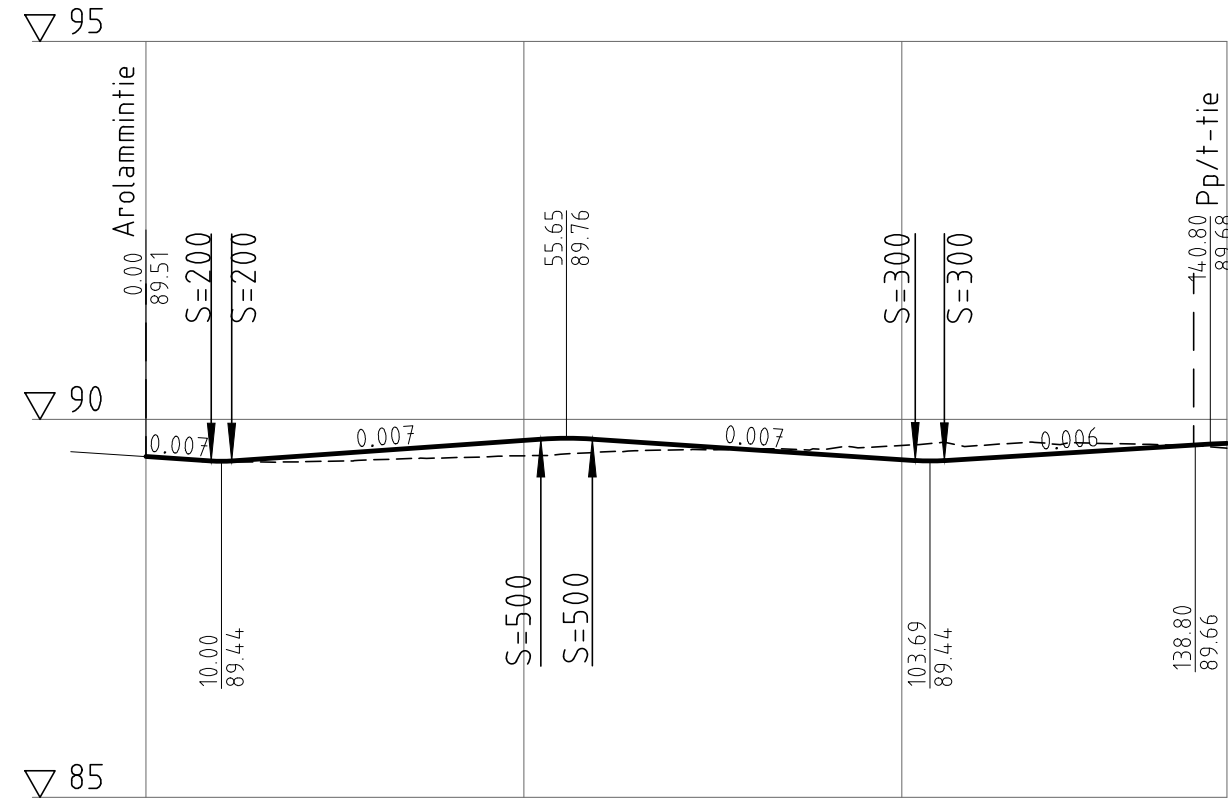

Päällysrakenne

Putkien perustamistapa

Kaivantokaltevuus/tuenta

Matka

0	8.636	2.722	40.885	52.24	6.806	42.726	101.79	8.33	33.195	138.8	7.022
	-0.007	S=200	0.007	S=500	-0.007	0.015	0.030	0.006	0.006	0.006	0.017

Kaltevuus / pyöristyssäde


Tasausviivan korkeus

89.51	89.44	89.51	89.58	89.65	89.72	89.73	89.66	89.60	89.53	89.47	89.48	89.54	89.60	89.67	89.68
-------	-------	-------	-------	-------	-------	-------	-------	-------	-------	-------	-------	-------	-------	-------	-------


Maanpinnan korkeus

89.51	89.44	89.44	89.46	89.49	89.52	89.57	89.59	89.60	89.61	89.65	89.65	89.67	89.67	89.64	89.64
-------	-------	-------	-------	-------	-------	-------	-------	-------	-------	-------	-------	-------	-------	-------	-------


Kaarevuus

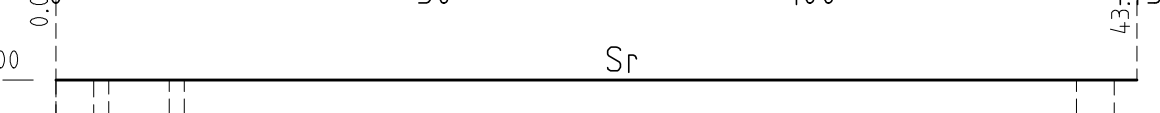


Ajoradan sivukaltevuus

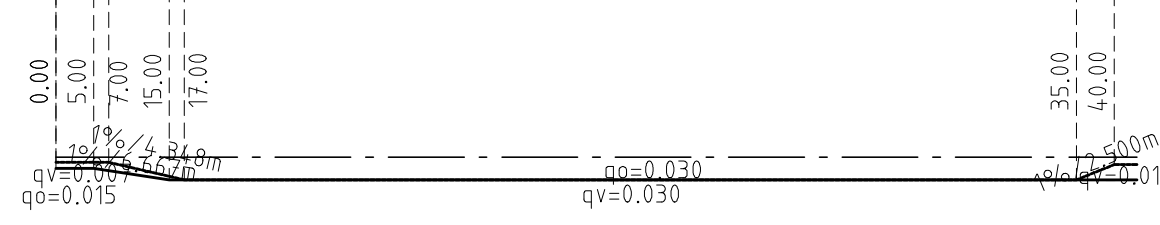

TAVARA-AUKIO
PL 20
TYYPPIPOIKKILEIKKAUS
1:100

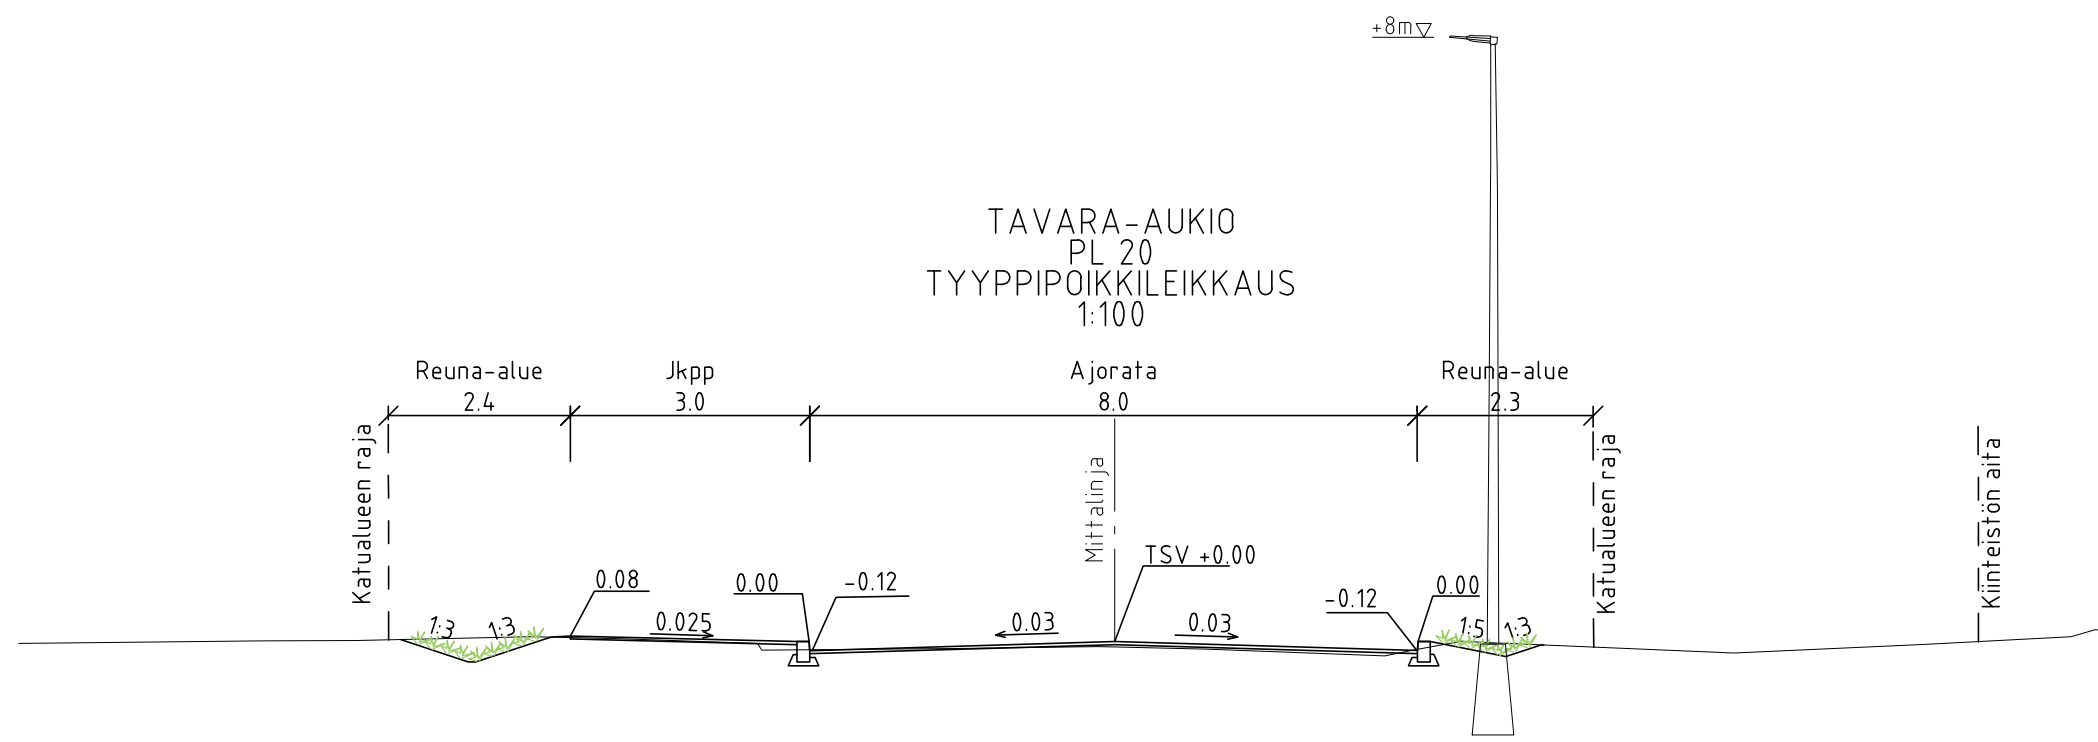

TAVARA-AUKIO
PL 120
TYYPPIPOIKKILEIKKAUS
1:100

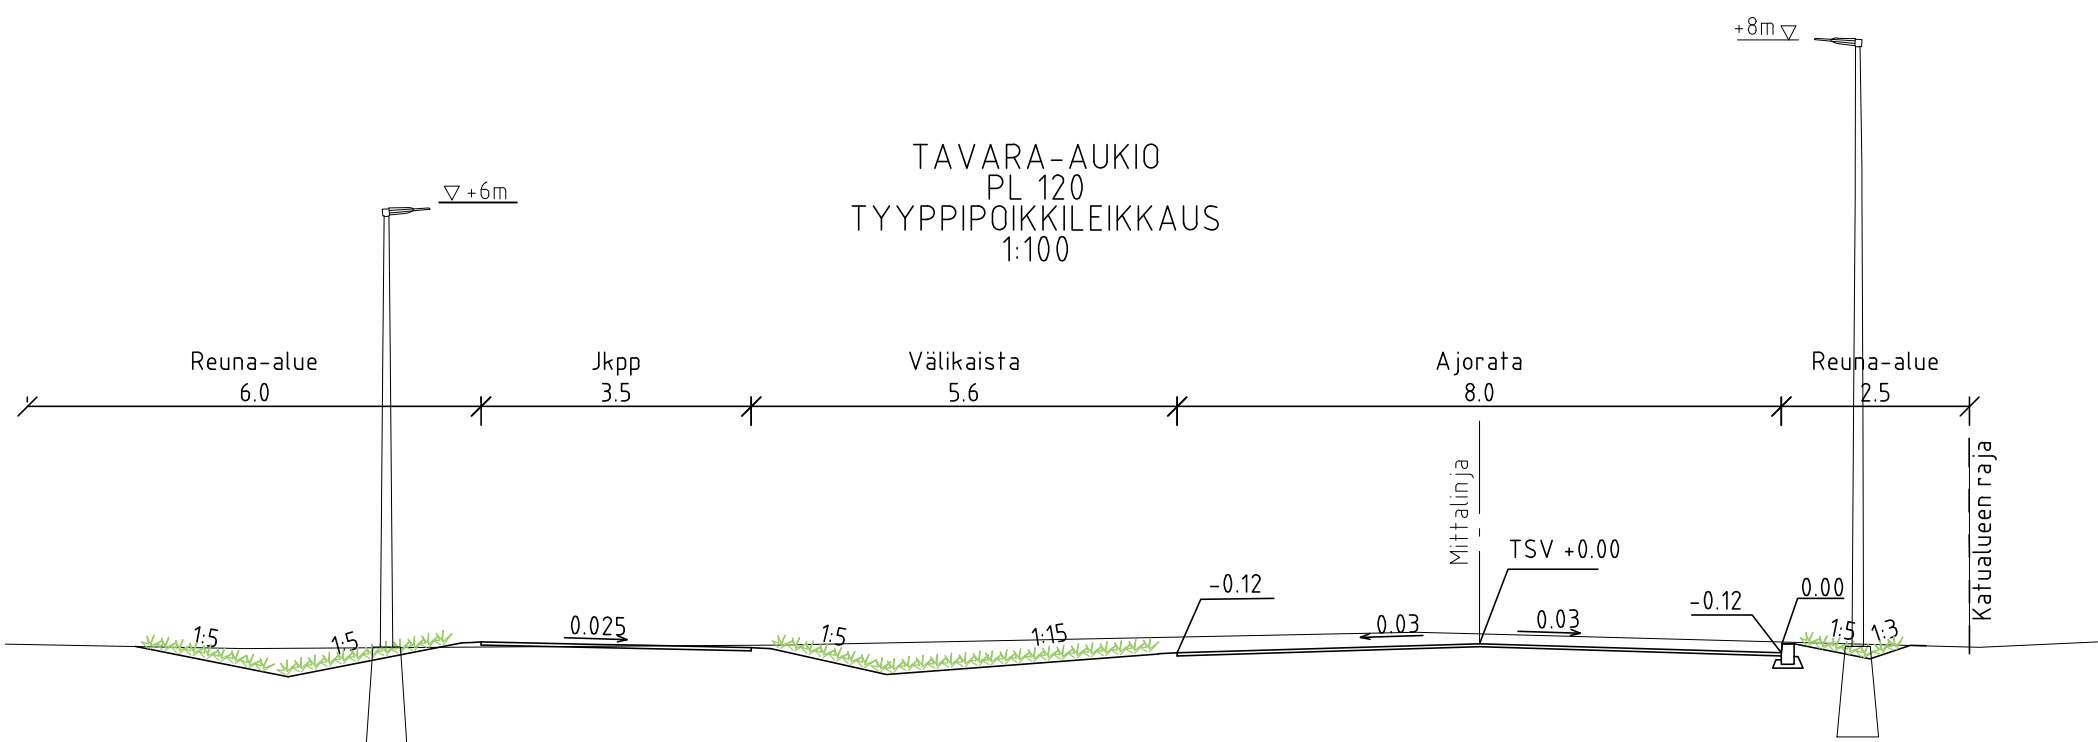

Ramboll Finland Oy PL 25, Itshällintokuja 3 02601 Espoo	SUUNNITTELIJA K.Kärkkäinen, L.Mattila		TYÖNUMERO 1510083672	
	TARK. K.Kärkkäinen	HYV. I. Taipale	KOORD.- JA KORKEUSJÄRJ. ETRS-GK25, N2000	
RIIHIMÄEN KAUPUNKI Eteläinen Asemakatu 2 11101 Riihimäki	Pvm.		Nimi	
	Suunn.		Piirt.	
TAVARA-AUKIO PITUUSLEIKKAUS TYYPPIPOIKKILEIKKAUKSET KATUSUUNNITELMA		Hyv.		PVM. 31.5.2024
Viranhaltijapäätös		Liitt.piiir.nro		
Suhde 1:1000/1:100 1:100		Piiir.nro 9544/71		