



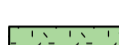
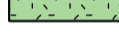


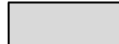








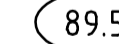




**MERKINTÖJEN SELITYS**

-  Asfaltti, ajorata
-  Asfaltti, jk+pp-tie
-  Nurmi
-  Viheralue, viherrakenteet erillisen suunnitelman mukaan
-  Kenttäkiveys
-  Murske
-  Uusi hv kaivo
-  Nyk. hv kaivo
-  Uusi hv rumpu, rummun pää
-  Uusi hv viemäri
-  Nyk. hv viemäri
-  Asfaltin reuna
-  Reunakivi
-  Reunakivi, madallettu
-  Uusi avouoma, virtaussuunta
-  Uusi painanne, virtaussuunta
-  Kafukorot
-  Valaisin






**Reuna-alue 6.76**  
 Jkpp-väylä 3.50  
 Valikaisla 9.50  
 Ajorata 8.00  
 Reuna-alue 2.50

**Reuna-alue 2.52**  
 Jkpp-väylä 3.00  
 Ajorata 8.00  
 Reuna-alue 2.32

**Reuna-alue 1.10**  
 Jkpp-väylä 5.00  
 Reuna-alue 3.90

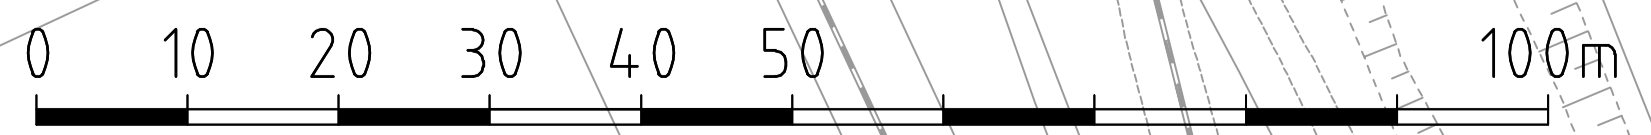**Reuna-alue 1.05**  
 Jkpp-väylä 5.00  
 Reuna-alue 3.90



 Ramboll Finland Oy PL 25, Itämerikatu 3 02601 Espoo	SUUNNITTELIJA K. Kärkkäinen L. Mattila	TYÖNUMERO 1510083672
	TARK. K. Kärkkäinen	HYV. I. Taipale
 RIIHIMÄEN KAUPUNKI Eteläinen Asemakatu 2 11101 Riihimäki	Pvm.	Nimi
	Suunn.	Piir.
TAVARA-AUKIO ASEMAPIIRUSTUS KATUSUUNNITELMA	Viranhaltijapöytäkirja Liite piirustus	Subdi.
	Piv.	1:500 9544/70