


Kulmalan Puistokadun Jk/Pp Välillä Etelän Viertotie – Paloheimonkatu Pituusleikkaus 1:1000/1:100	Sovitetaan olemassa olevaan väylään, poikittaisla 156.36
---	--

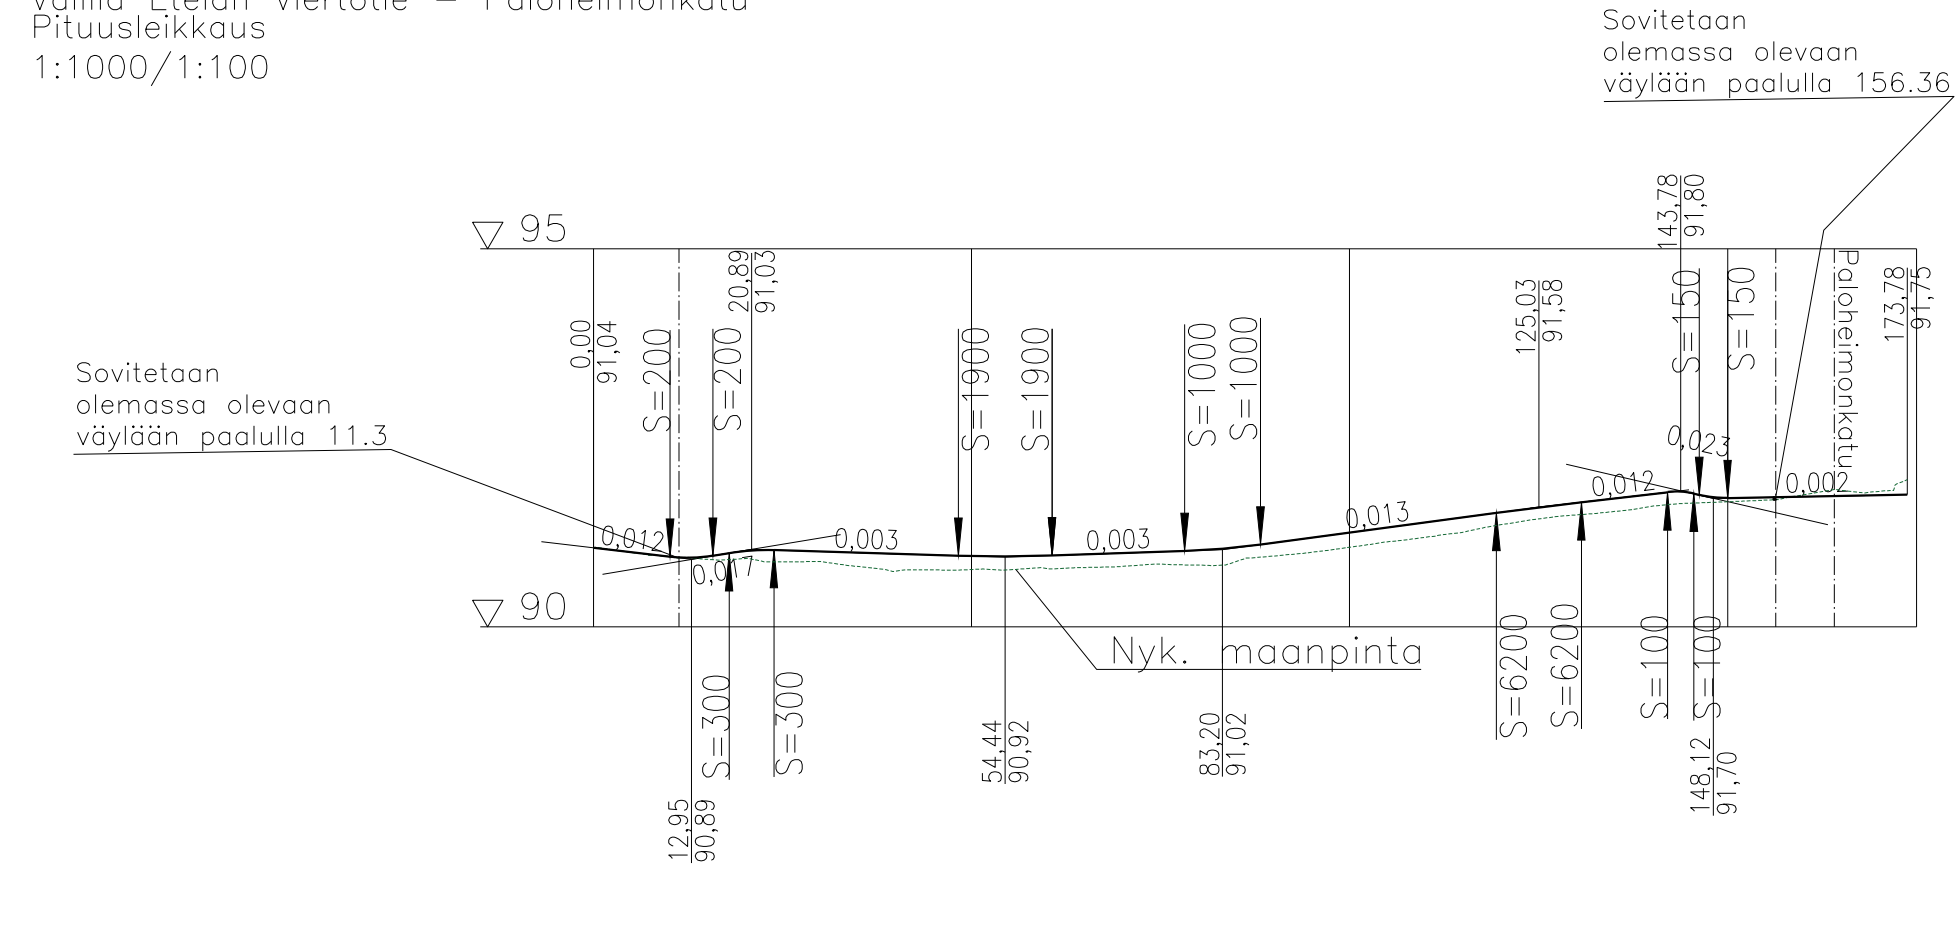

Matka


Käteväus / pyörityssäde

Tasausviivan korkeus


Maanpinnan korkeus

Kaarevuus

Kulmalan Puistokadun Jk/Pp
Välillä Etelän Viertotie – Paloheimonkatu
Tyypipoikkileikkaus A-A
1:100

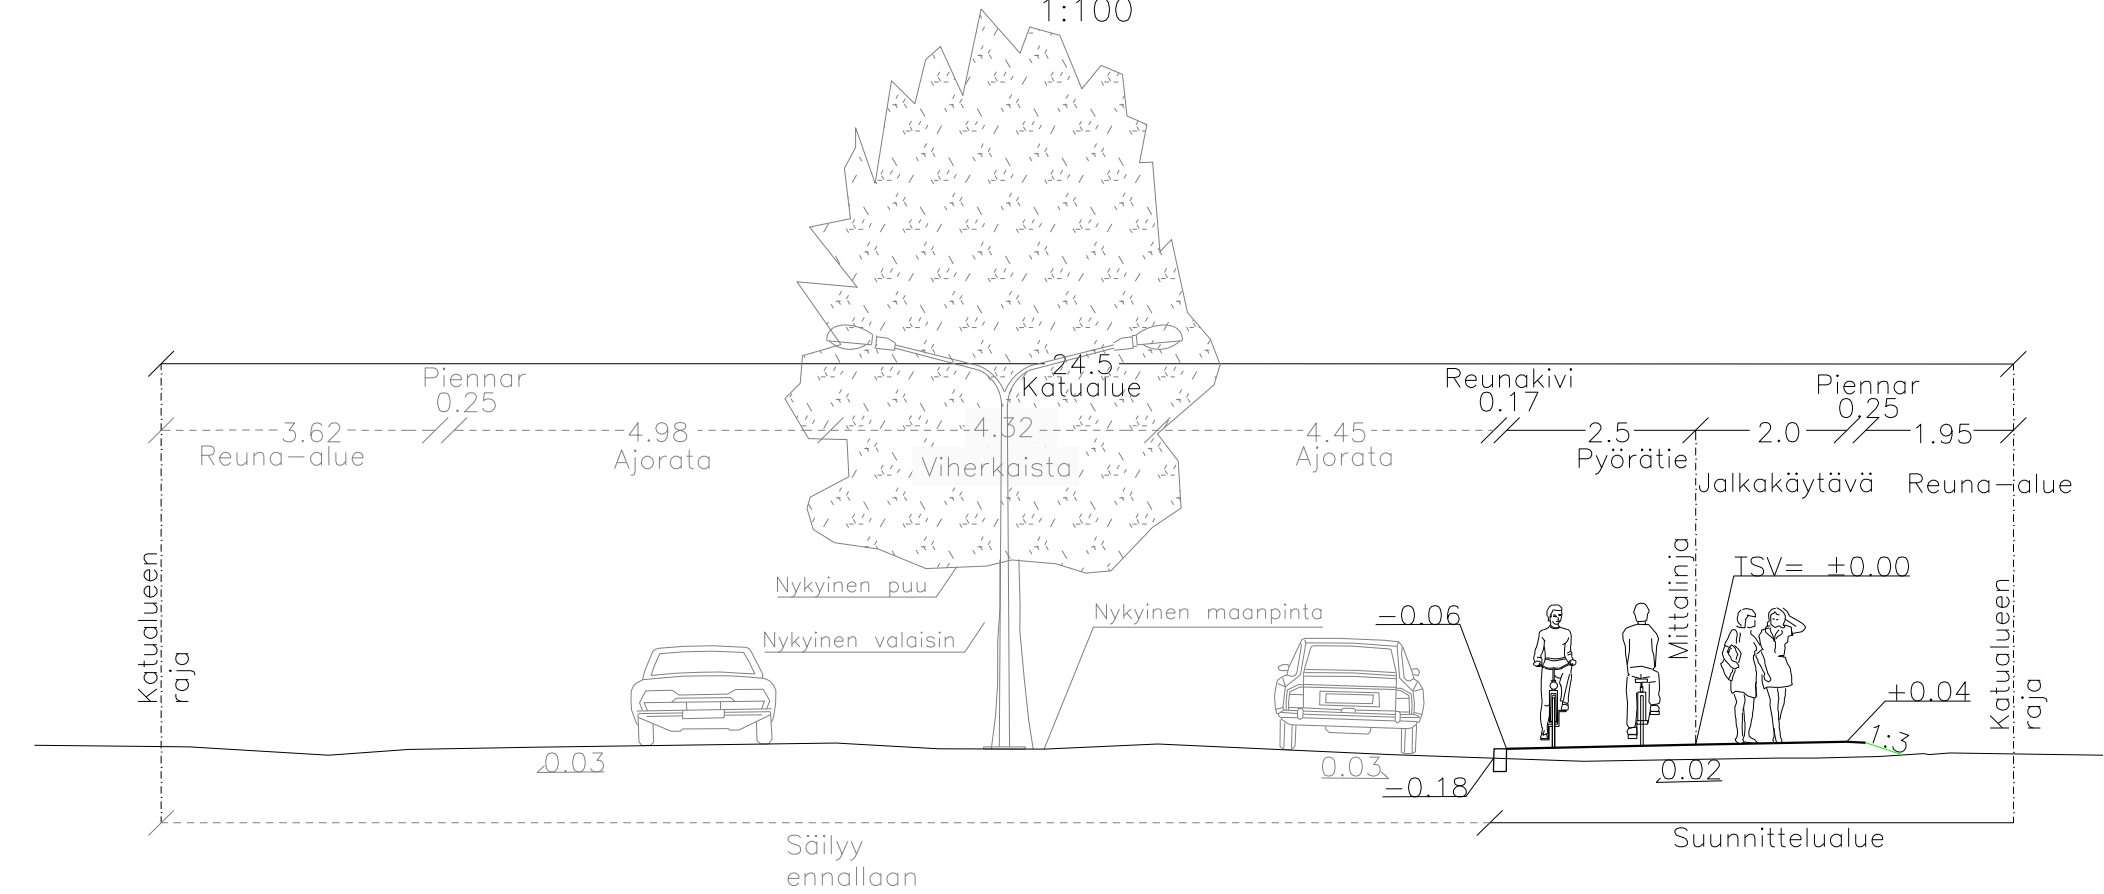

Kulmalan Puistokadun Jk/Pp
Välillä Etelän Viertotie – Paloheimonkatu
Tyyppipoikkileikkaus B-B
1:100

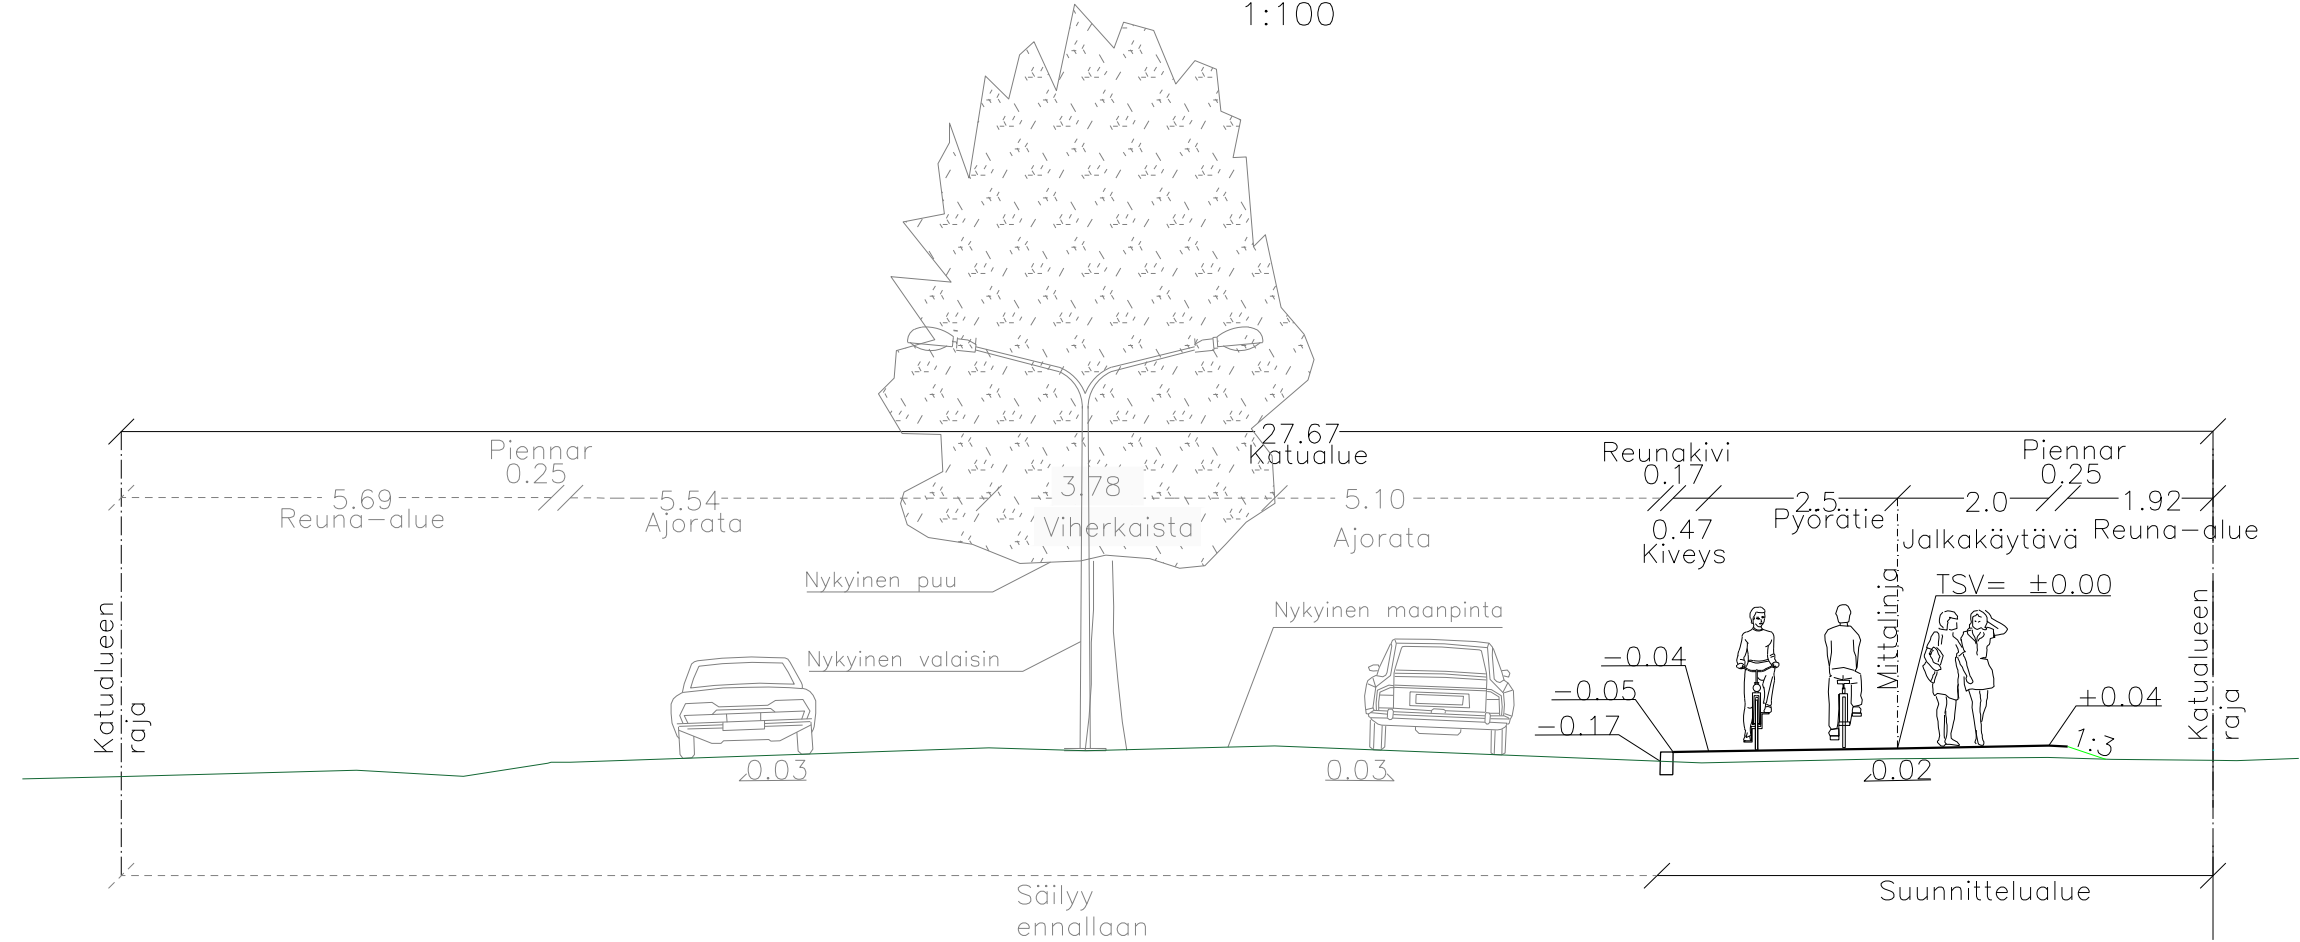

 RIIHIMÄEN KAUPUNKI TEKNINEN TOIMIALA SUUNNITTELU JA TOIMINNAOHJAUS			Pvm.	Nimi
	Suunn.	09.10.2025	J. Lindén	
	Tark.			
	Hyv.			
KULMALAN PUISTOKADUN JK/PP KATUSUUNNITELMAN MUUTOS VÄLILLÄ ETELÄN VIERTOTIE – PALOHEIMONKATU PITUUS– JA TYYPIPOIKKILEIKKAUKSET(A–A & B–B)			Viranhaltijapäätös	
			Litt.piiir.no	9555–1
			Korkeus– ja koordinaattijärjestelmä	
			N2000/ETRS–GR25	
Suhde		Piir.nro		
1:1000/1:100 1:100		9555–2		