
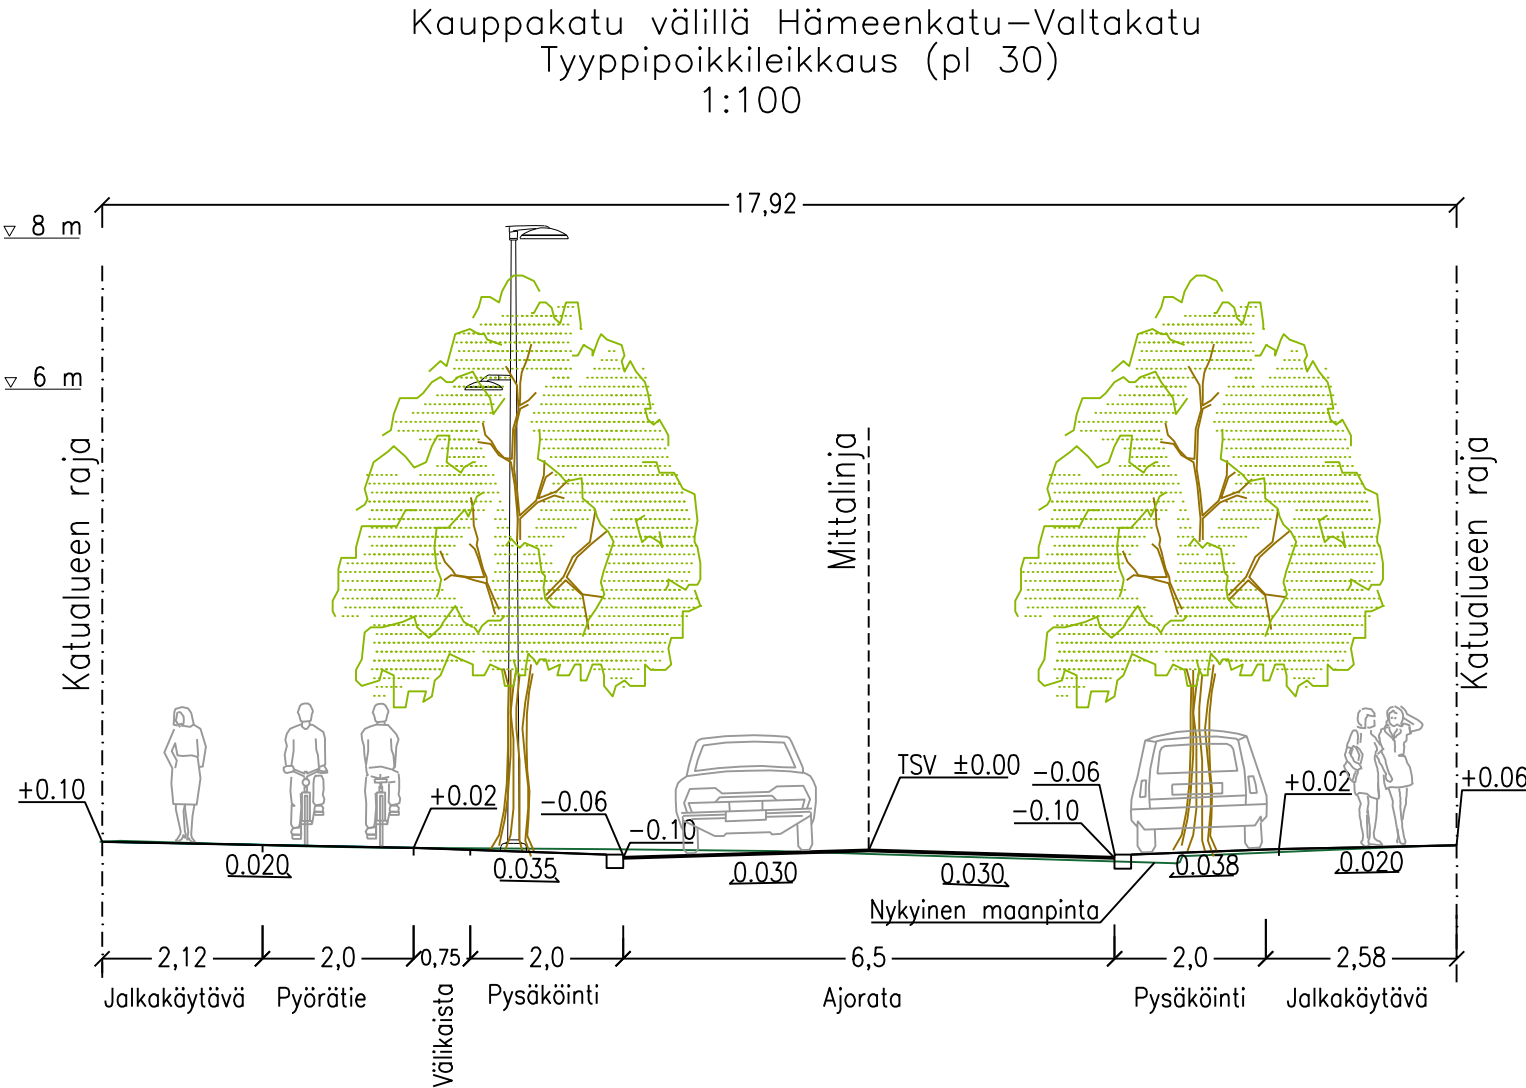


Kauppakatu välillä Hämeenkatu–Valtakatu
Pituusleikkaus
1:1000/1:100

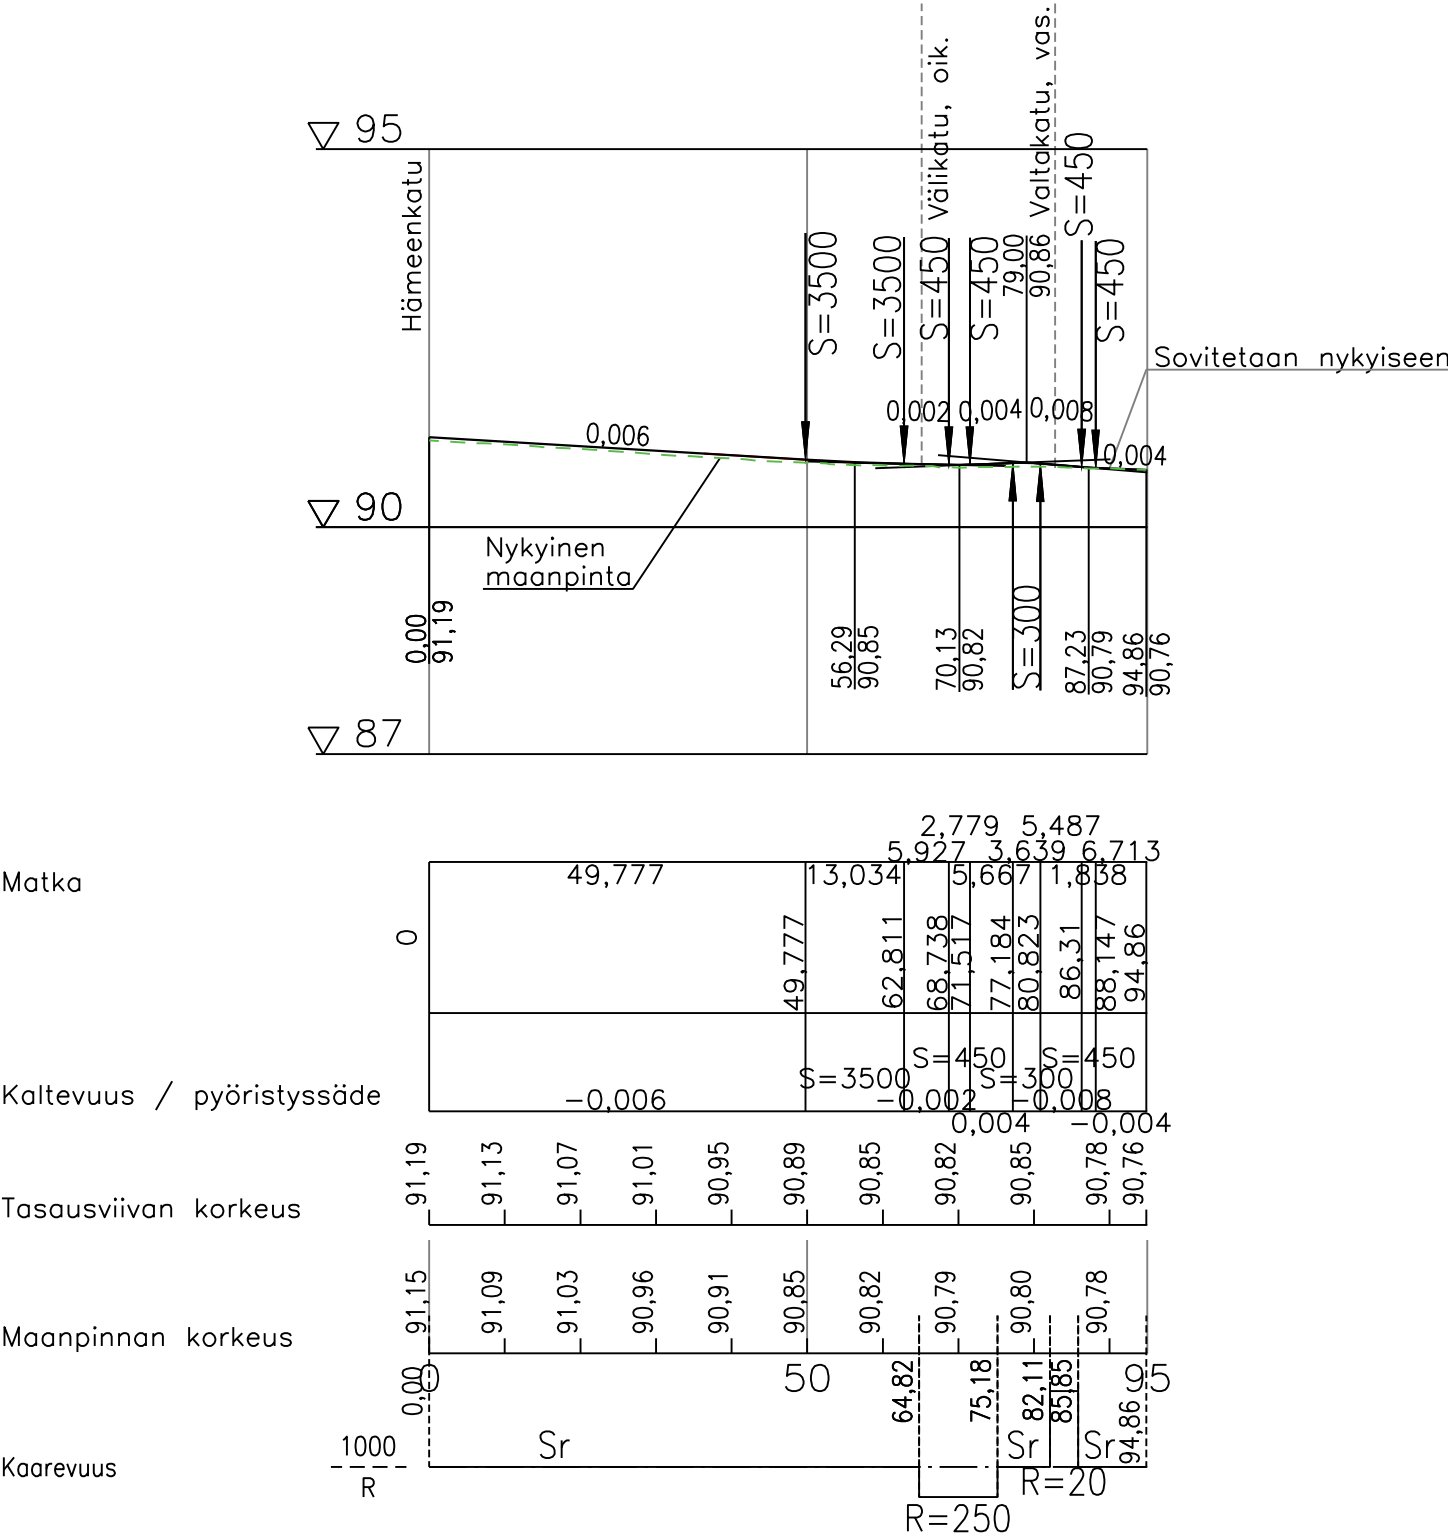

RIIHIMÄEN KAUPUNKI
TEKNINEN TOIMIALA
SUUNNITTELU JA TOIMINNANOHJAUS

KAUPPAKATU VÄLILLÄ HÄMEENKATU – VALTAKATU
KATUSUUNNITELMAN MUUTOS

PITUUSLEIKKAUS
TYYPIPOIKKILEIKKAUS

	Pvm.	Nimi
Suunn.	15.10.2025	J. Suppula
Tark.	15.10.2025	J. Marttila
Hyv.		
Viranhaltijapäätös		
Liitt.piiir.no		
Korkeus- ja koordinaattijärjestelmä NZ2000/ETRS-GK25		
Suhde	Piiir.no	
1:1000/1:100 1:100	9572-2	