





LAAJENNUSPIHA

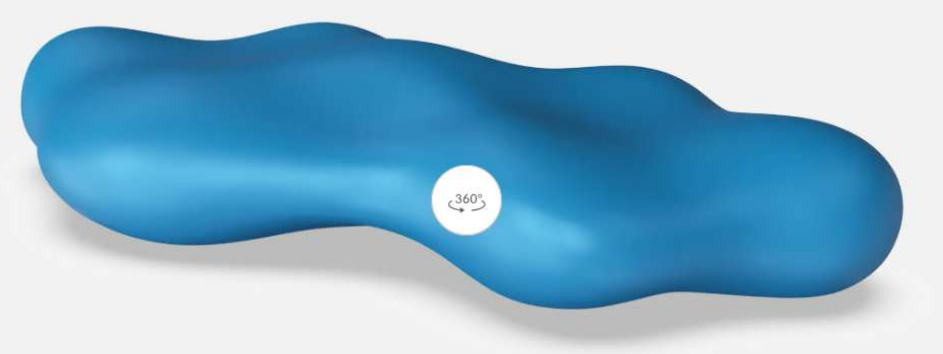

KOULUPIHA

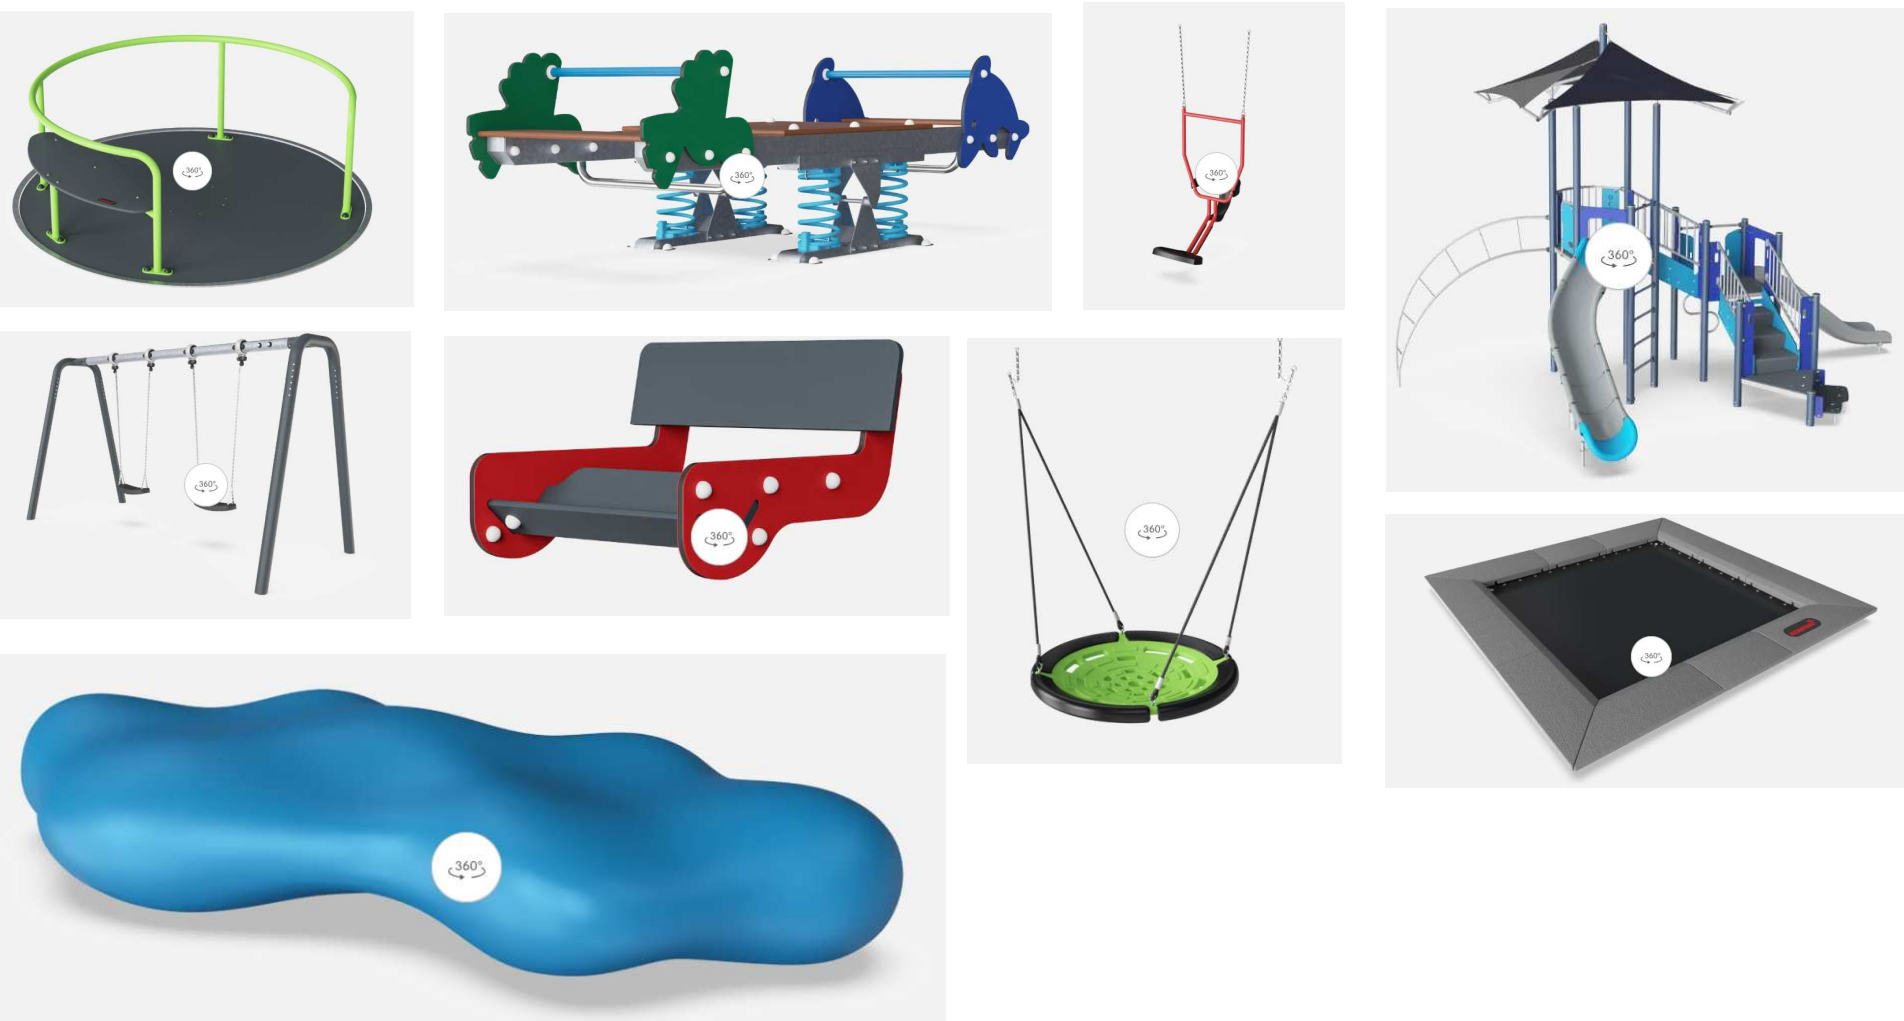

KUNTOILU









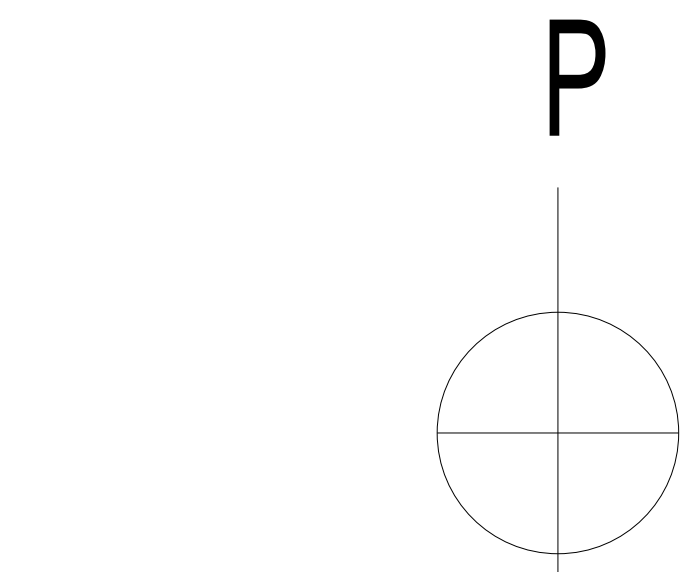
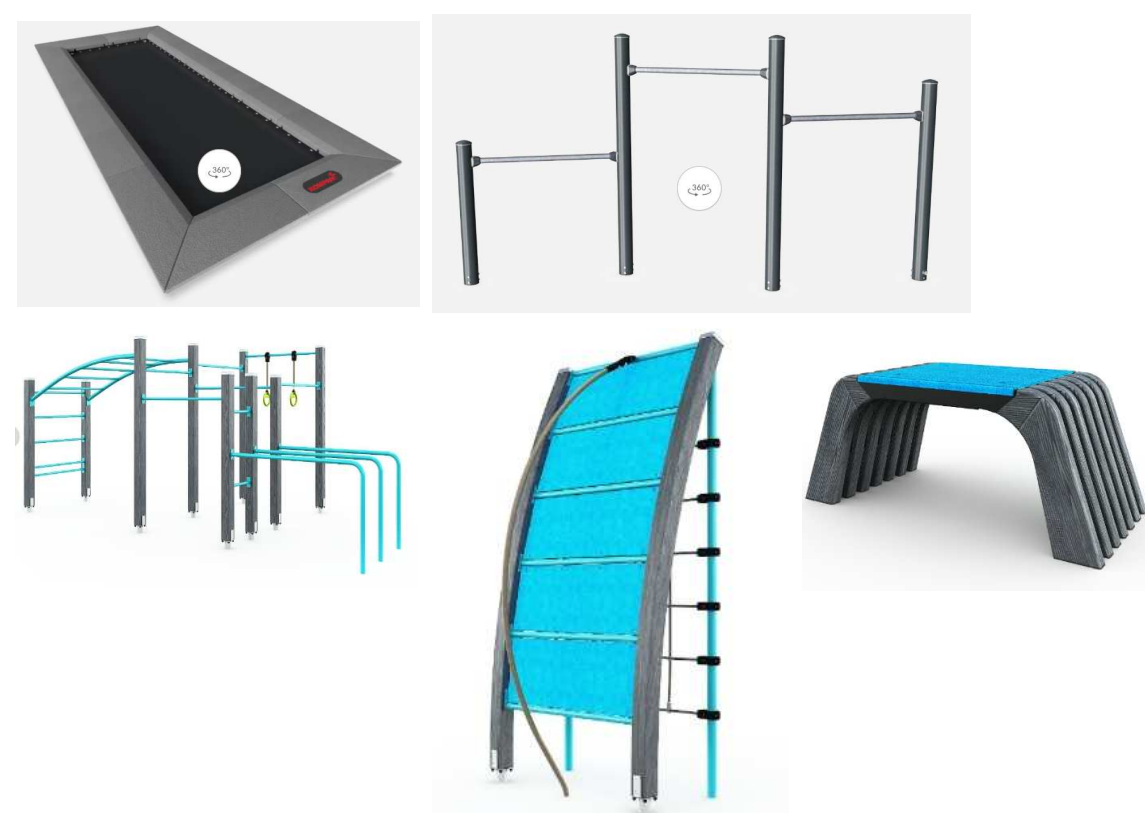


URAMON KOULU JA PÄIVÄKOTI



TONTINKÄYTTÖLUONNOS

MK 1:500

K-SRA 13 Uramo	KORTTELITILA 43	TONTTI/RN 1	VIRANOMAISTEN ARKISTOINTIMERKINTÖJÄ VARTEN			
RAKENNUSTOIMENPIDE LAAJENNUS			PIIRUSTUSLAJI YLEISSUUNNITELMA		JUOKS.No	
RAKENNUSKOHTIEN NIMI JA OSOITE URAMON KOULU JA PÄIVÄKOTI Uramontie 63 11120 RIIHIMÄKI			PIIRUSTUKSEN SISÄLTÖ TONTINKÄYTTÖSUUNNITELMA		MITTAKAAVAT 1:500	
 MAISEMASUUNNITTELU HARJU-SOINIO			SUUNN. ALA MAS	TYÖ No 25-500	PIIR. No 25-500-100	MUUTOS
			PAIVÄYS 14.10.2025	YHTEYSHENKILÖ JA ALLEKIRJOTUS Timo Soini	PIIR. TIEDOSTO	

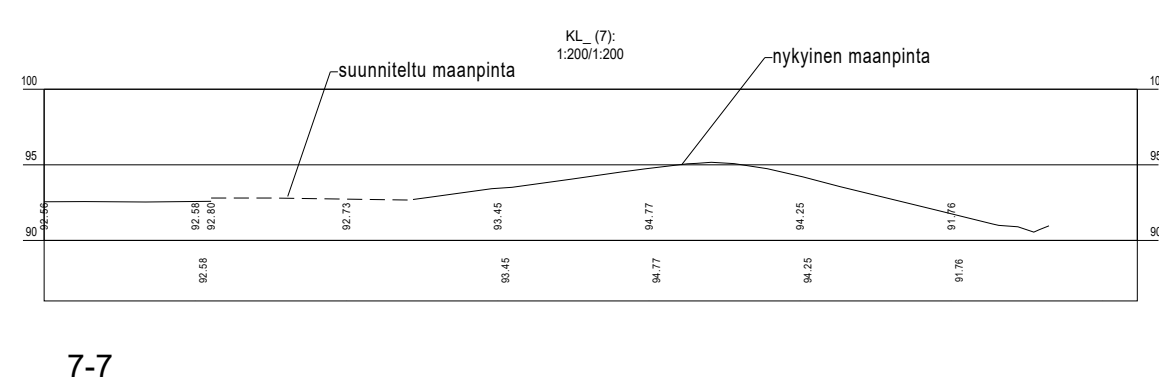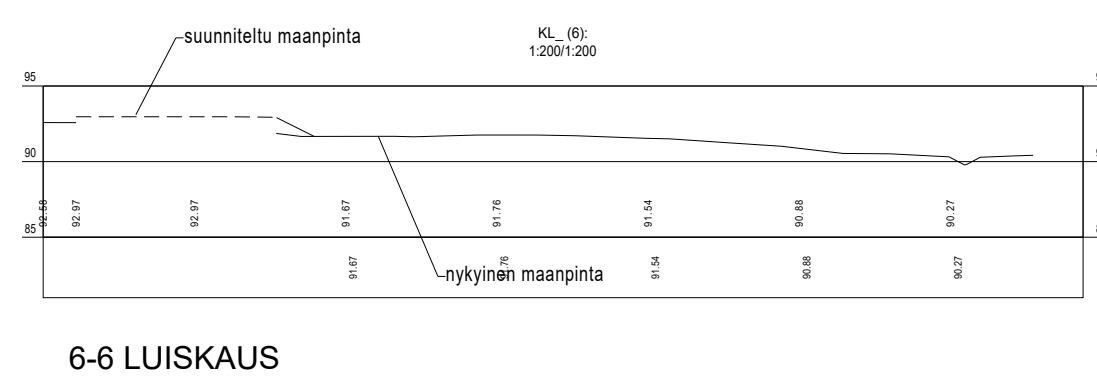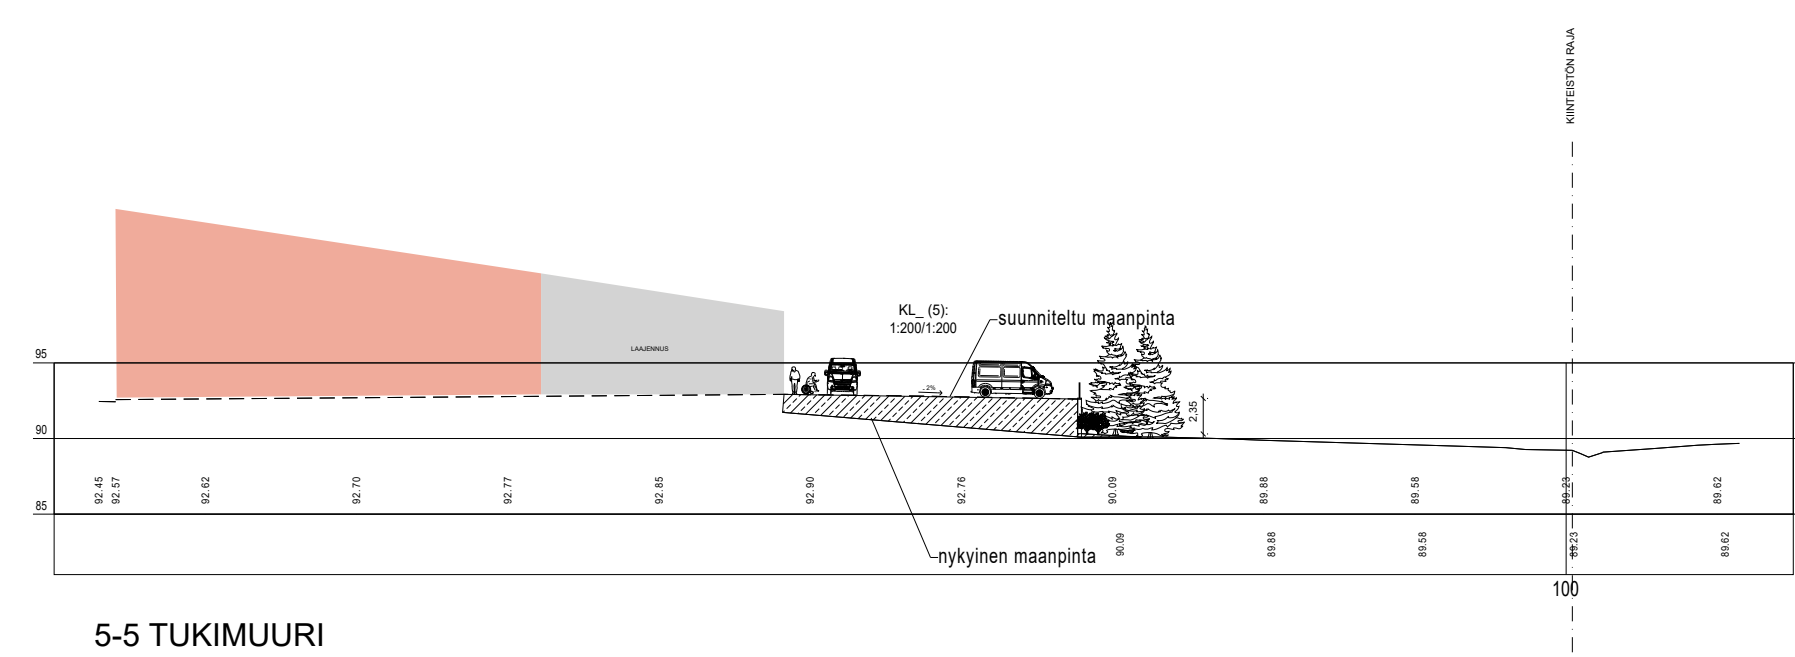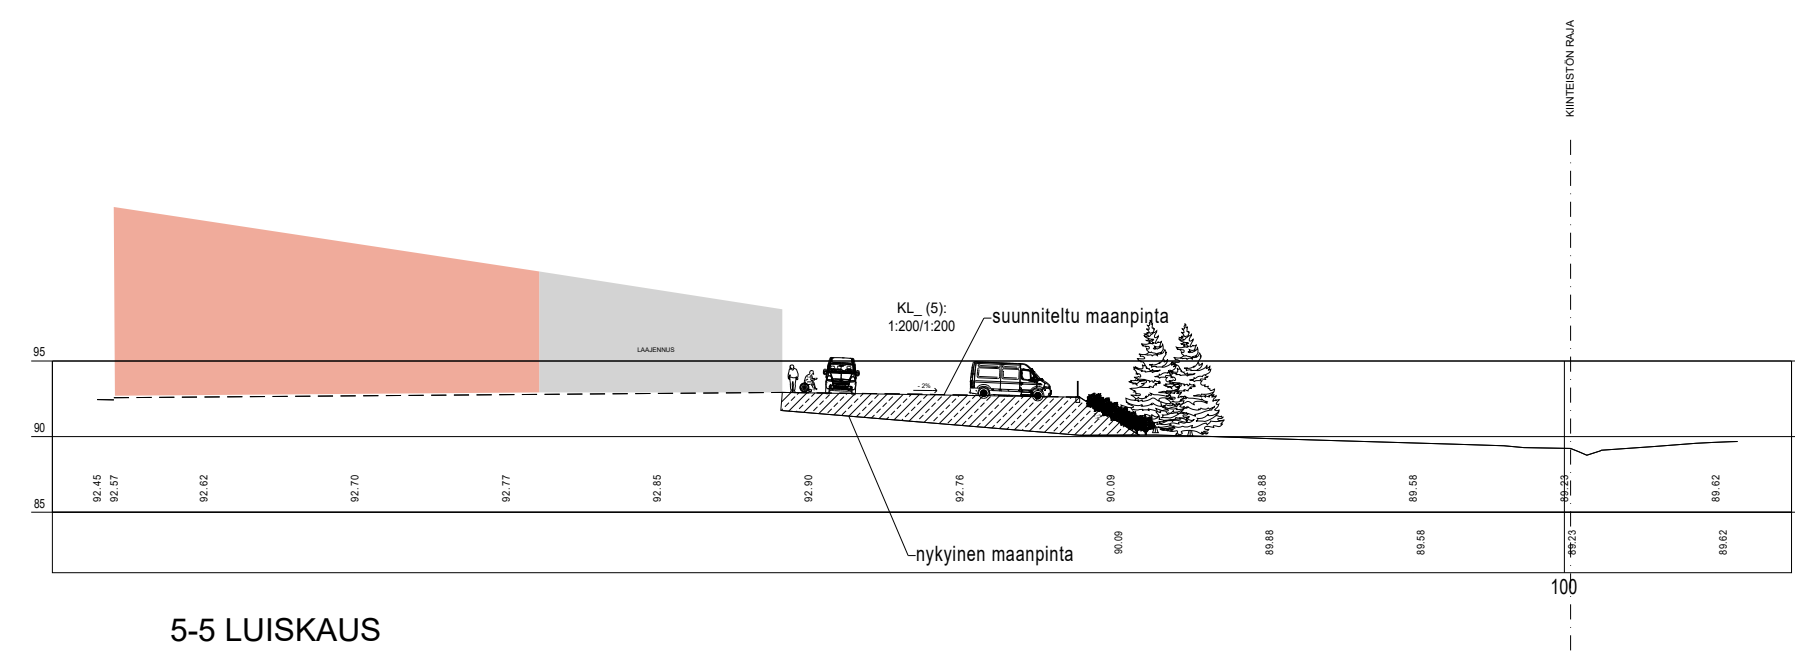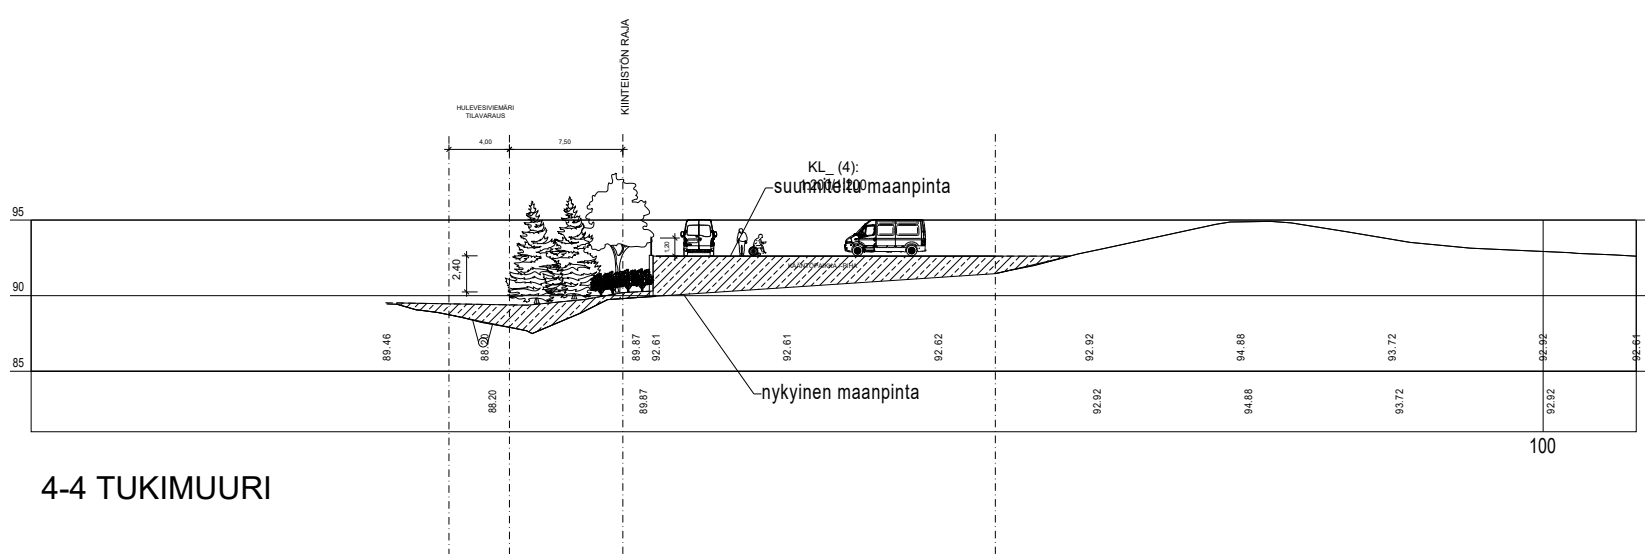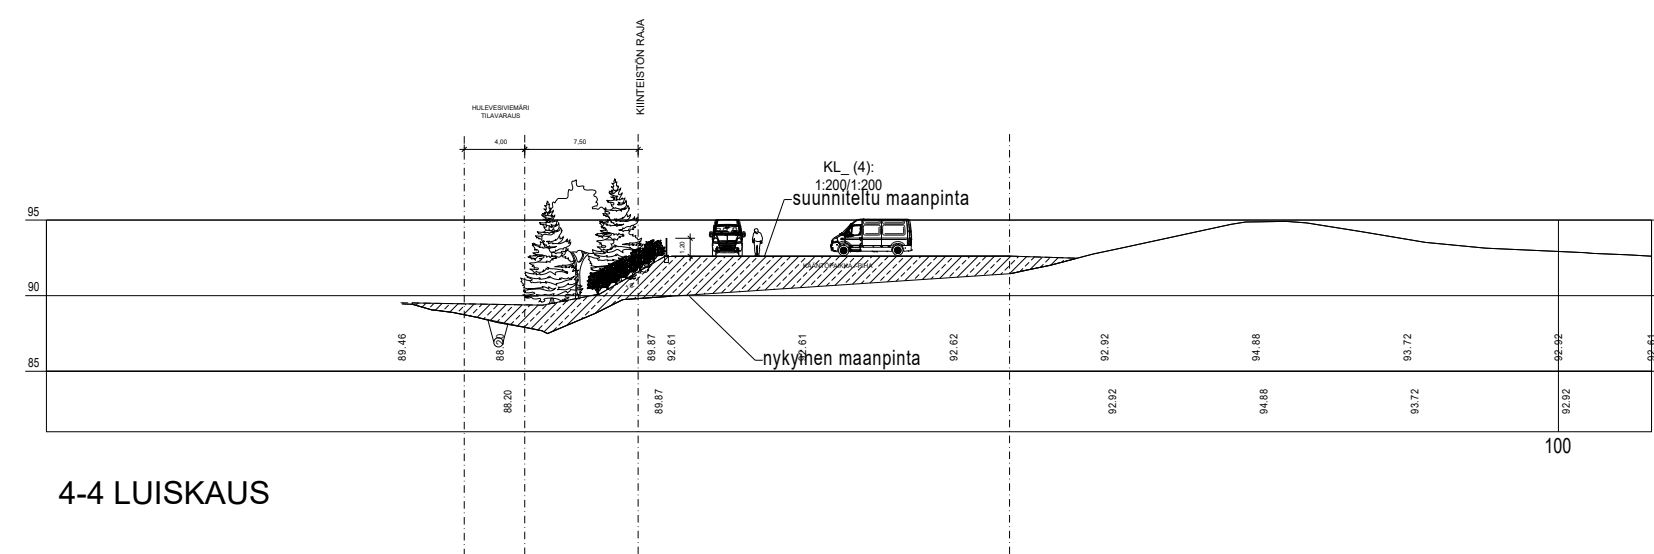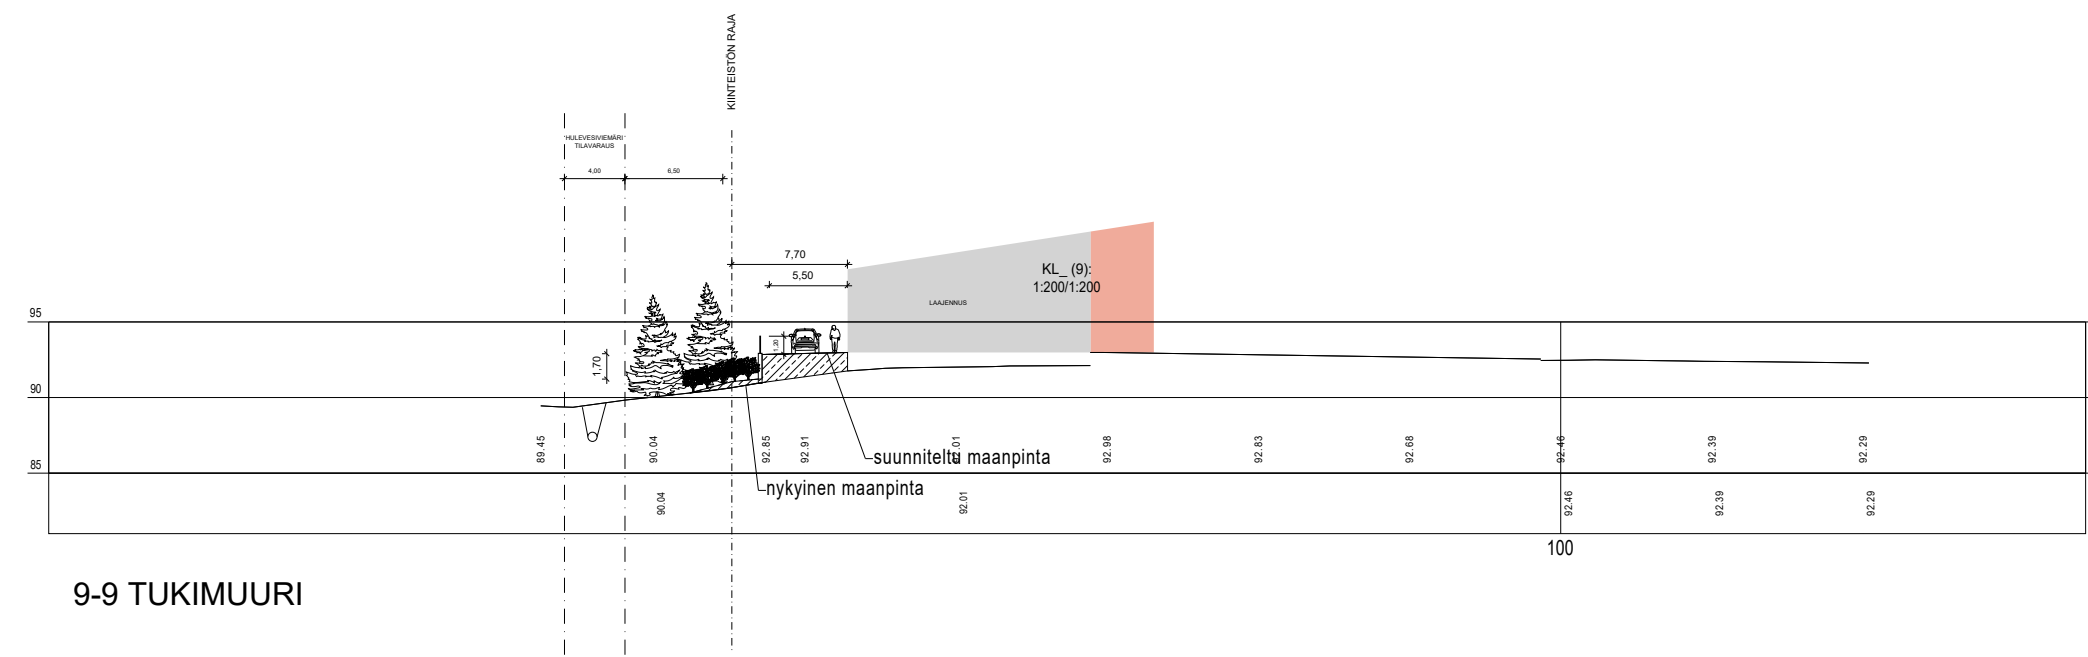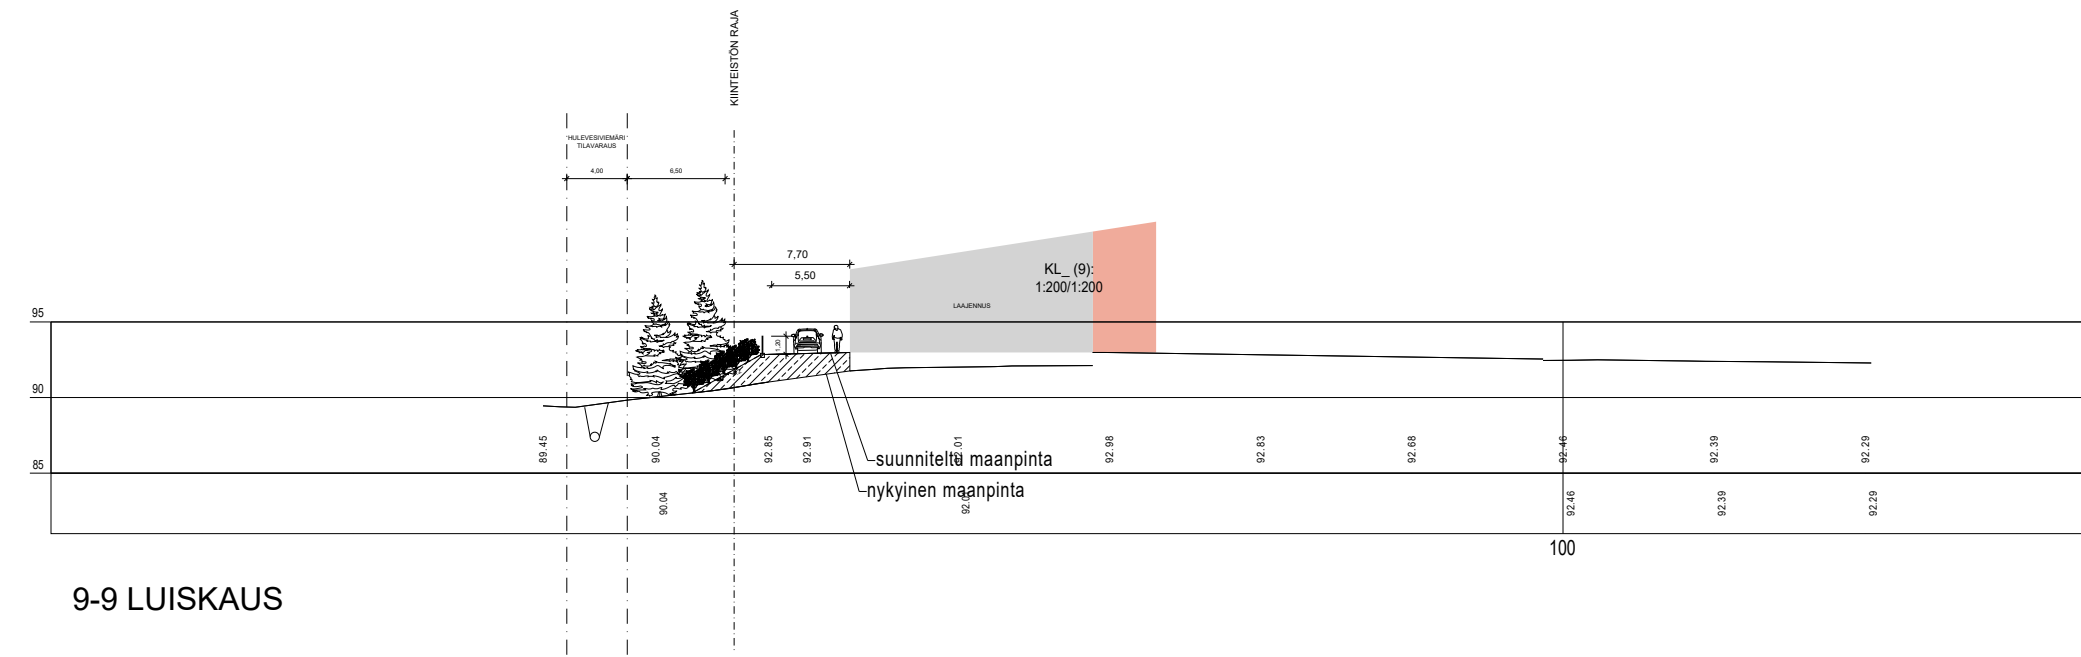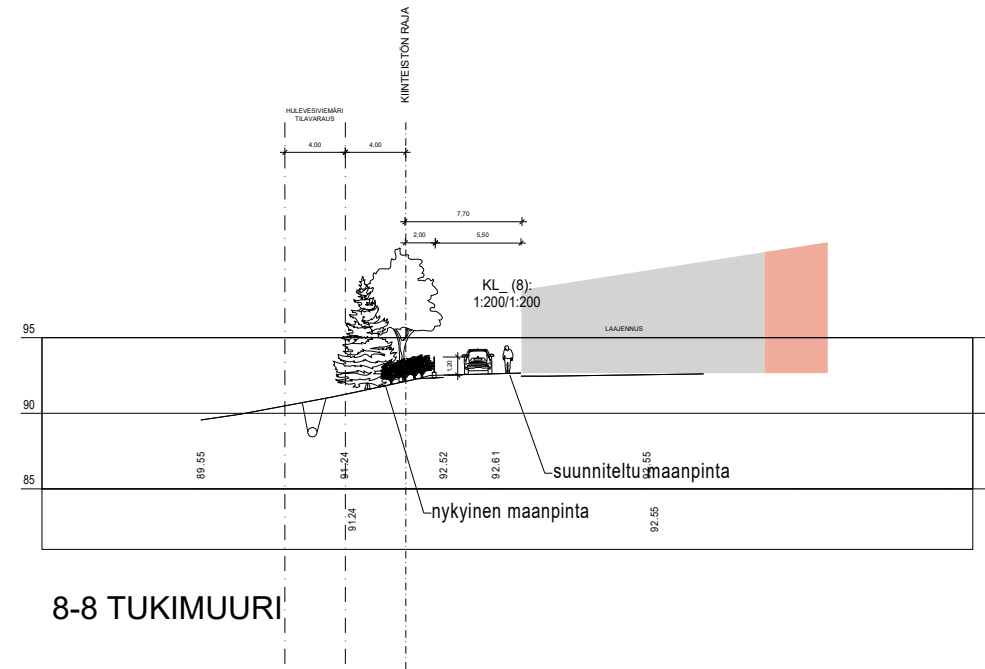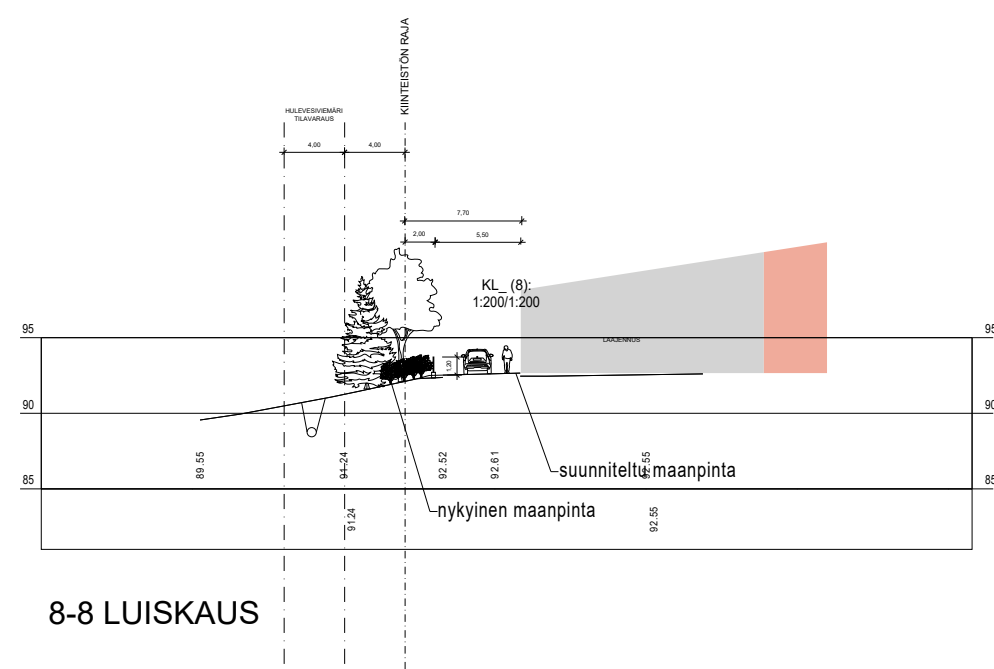

KOSA 13 Uramo	KORTTELITILITÄ 43	TONTTIIRNO 1	VIRANOMAISTEN ARKISTOINTIKÄYNTÖJÄ VARTEN			
RAKENNUSTOIMENPIDE LAAJENNUS			PIIRUSTUSLAJI YLEISSUUNNITELMA		JUOKS No	
RAKENNUSKOHTIEN NIMI JA OSOITE URAMON KOULU JA PÄIVÄKOTI Uramontie 63 11120 RIIHIMÄKI			PIIRUSTUKSEN SISÄLTÖ LAAJENNUSALUE ALUSTAVAT PINNANTASAUKSET		MITTAAKAAVAT 1:500	
 MAISEMASUUNNITTELIJA HARJU-SOINI p. 0400 754840 p. 045 1250011 www.harjusoini.fi			SUUNALA MAS	TYÖ No 25-500	PIIR No 25-500-100	MUUTOS
			PAIVÄYS 3.9.2025	YHTEYSHENKILÖ JA ALLEKIRJOITUS Timo Soini		PIIR.TIEDOSTO

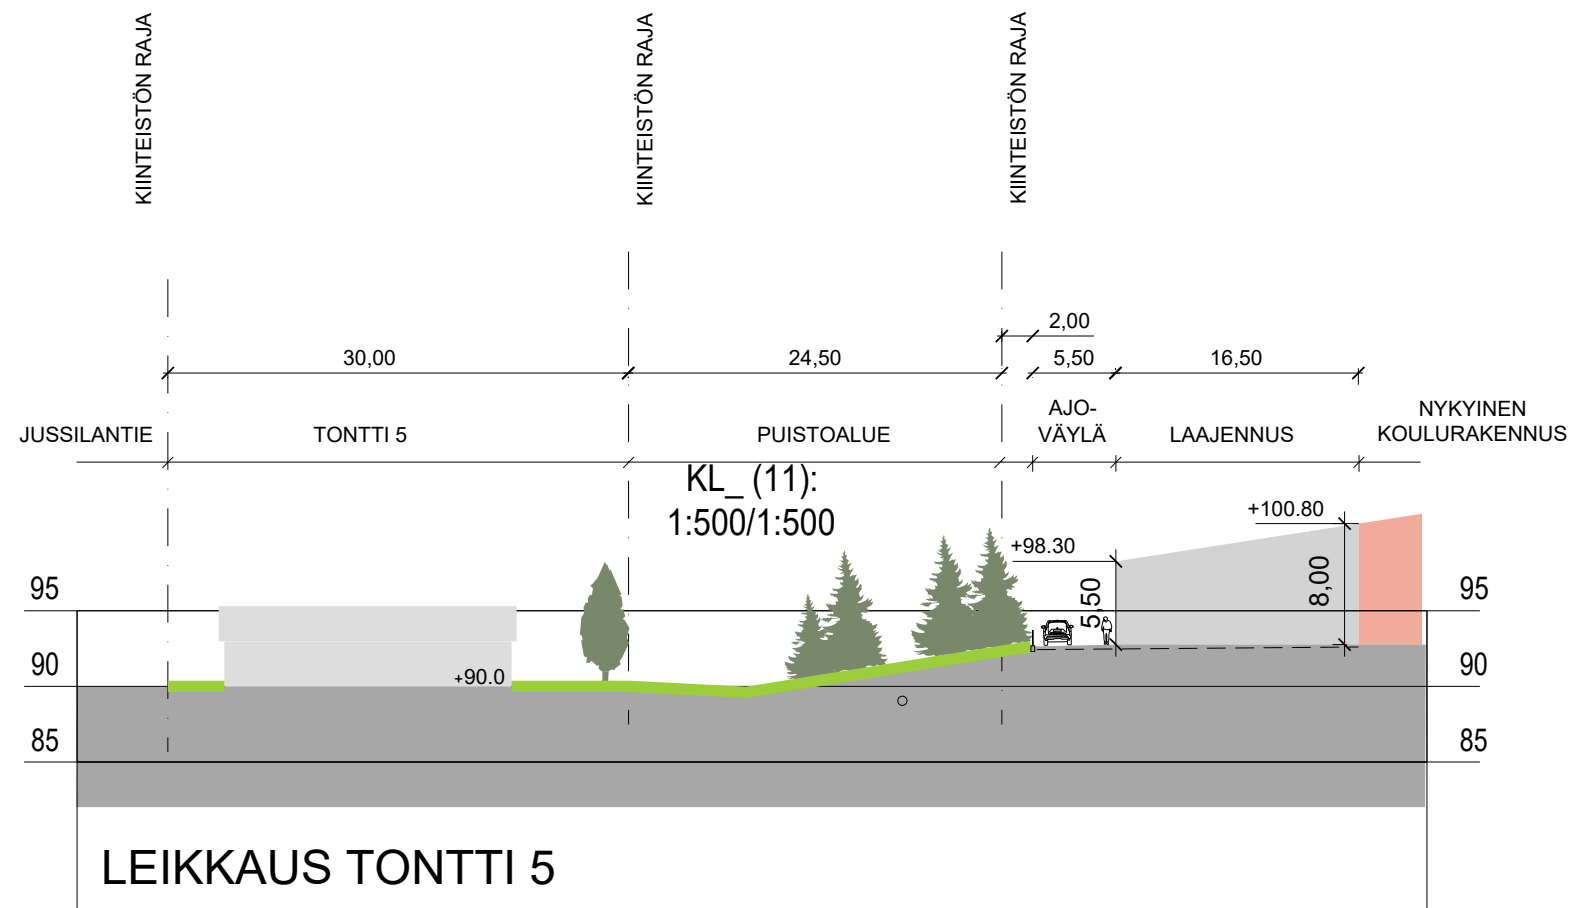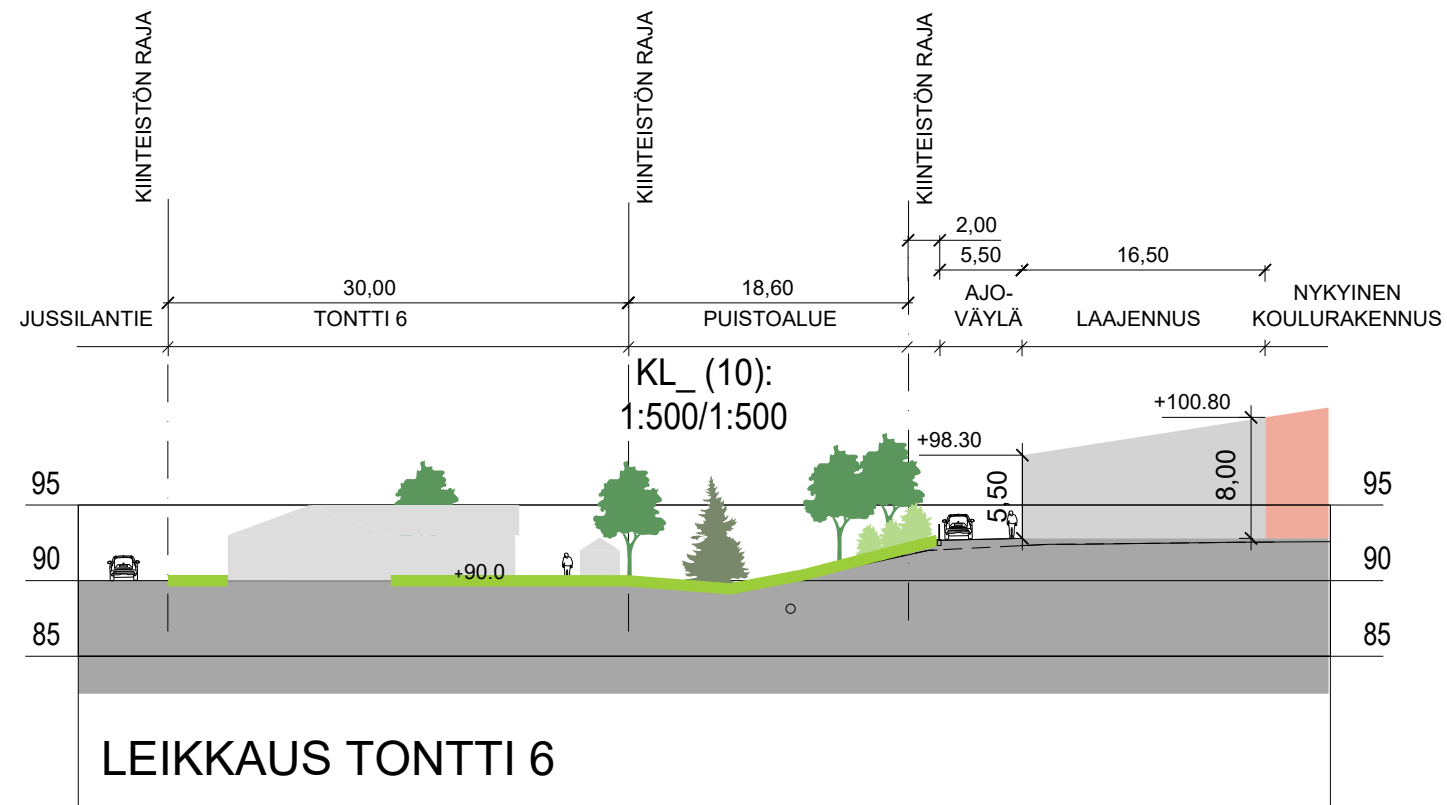

URAMON KOULU JA PÄIVÄKOTI

TONKÄYTTÖLUONNOS
10.10.2025



Havainnekuva
Yleissuunnitelma, Uramon koulu ja päiväkoti (14.10.2025)



Havainnekuva
Yleissuunnitelma, Uramon koulu ja päiväkoti (14.10.2025)




Havainnekuva
Yleissuunnitelma, Uramon koulu ja päiväkoti (14.10.2025)



Havainnekuva (Jussilantien päädystä kohti koulua)
Yleissuunnitelma, Uramon koulu ja päiväkoti (14.10.2025)



Havainnekuva (Jussilantieltä kohti koulua)
Yleissuunnitelma, Uramon koulu ja päiväkoti (14.10.2025)

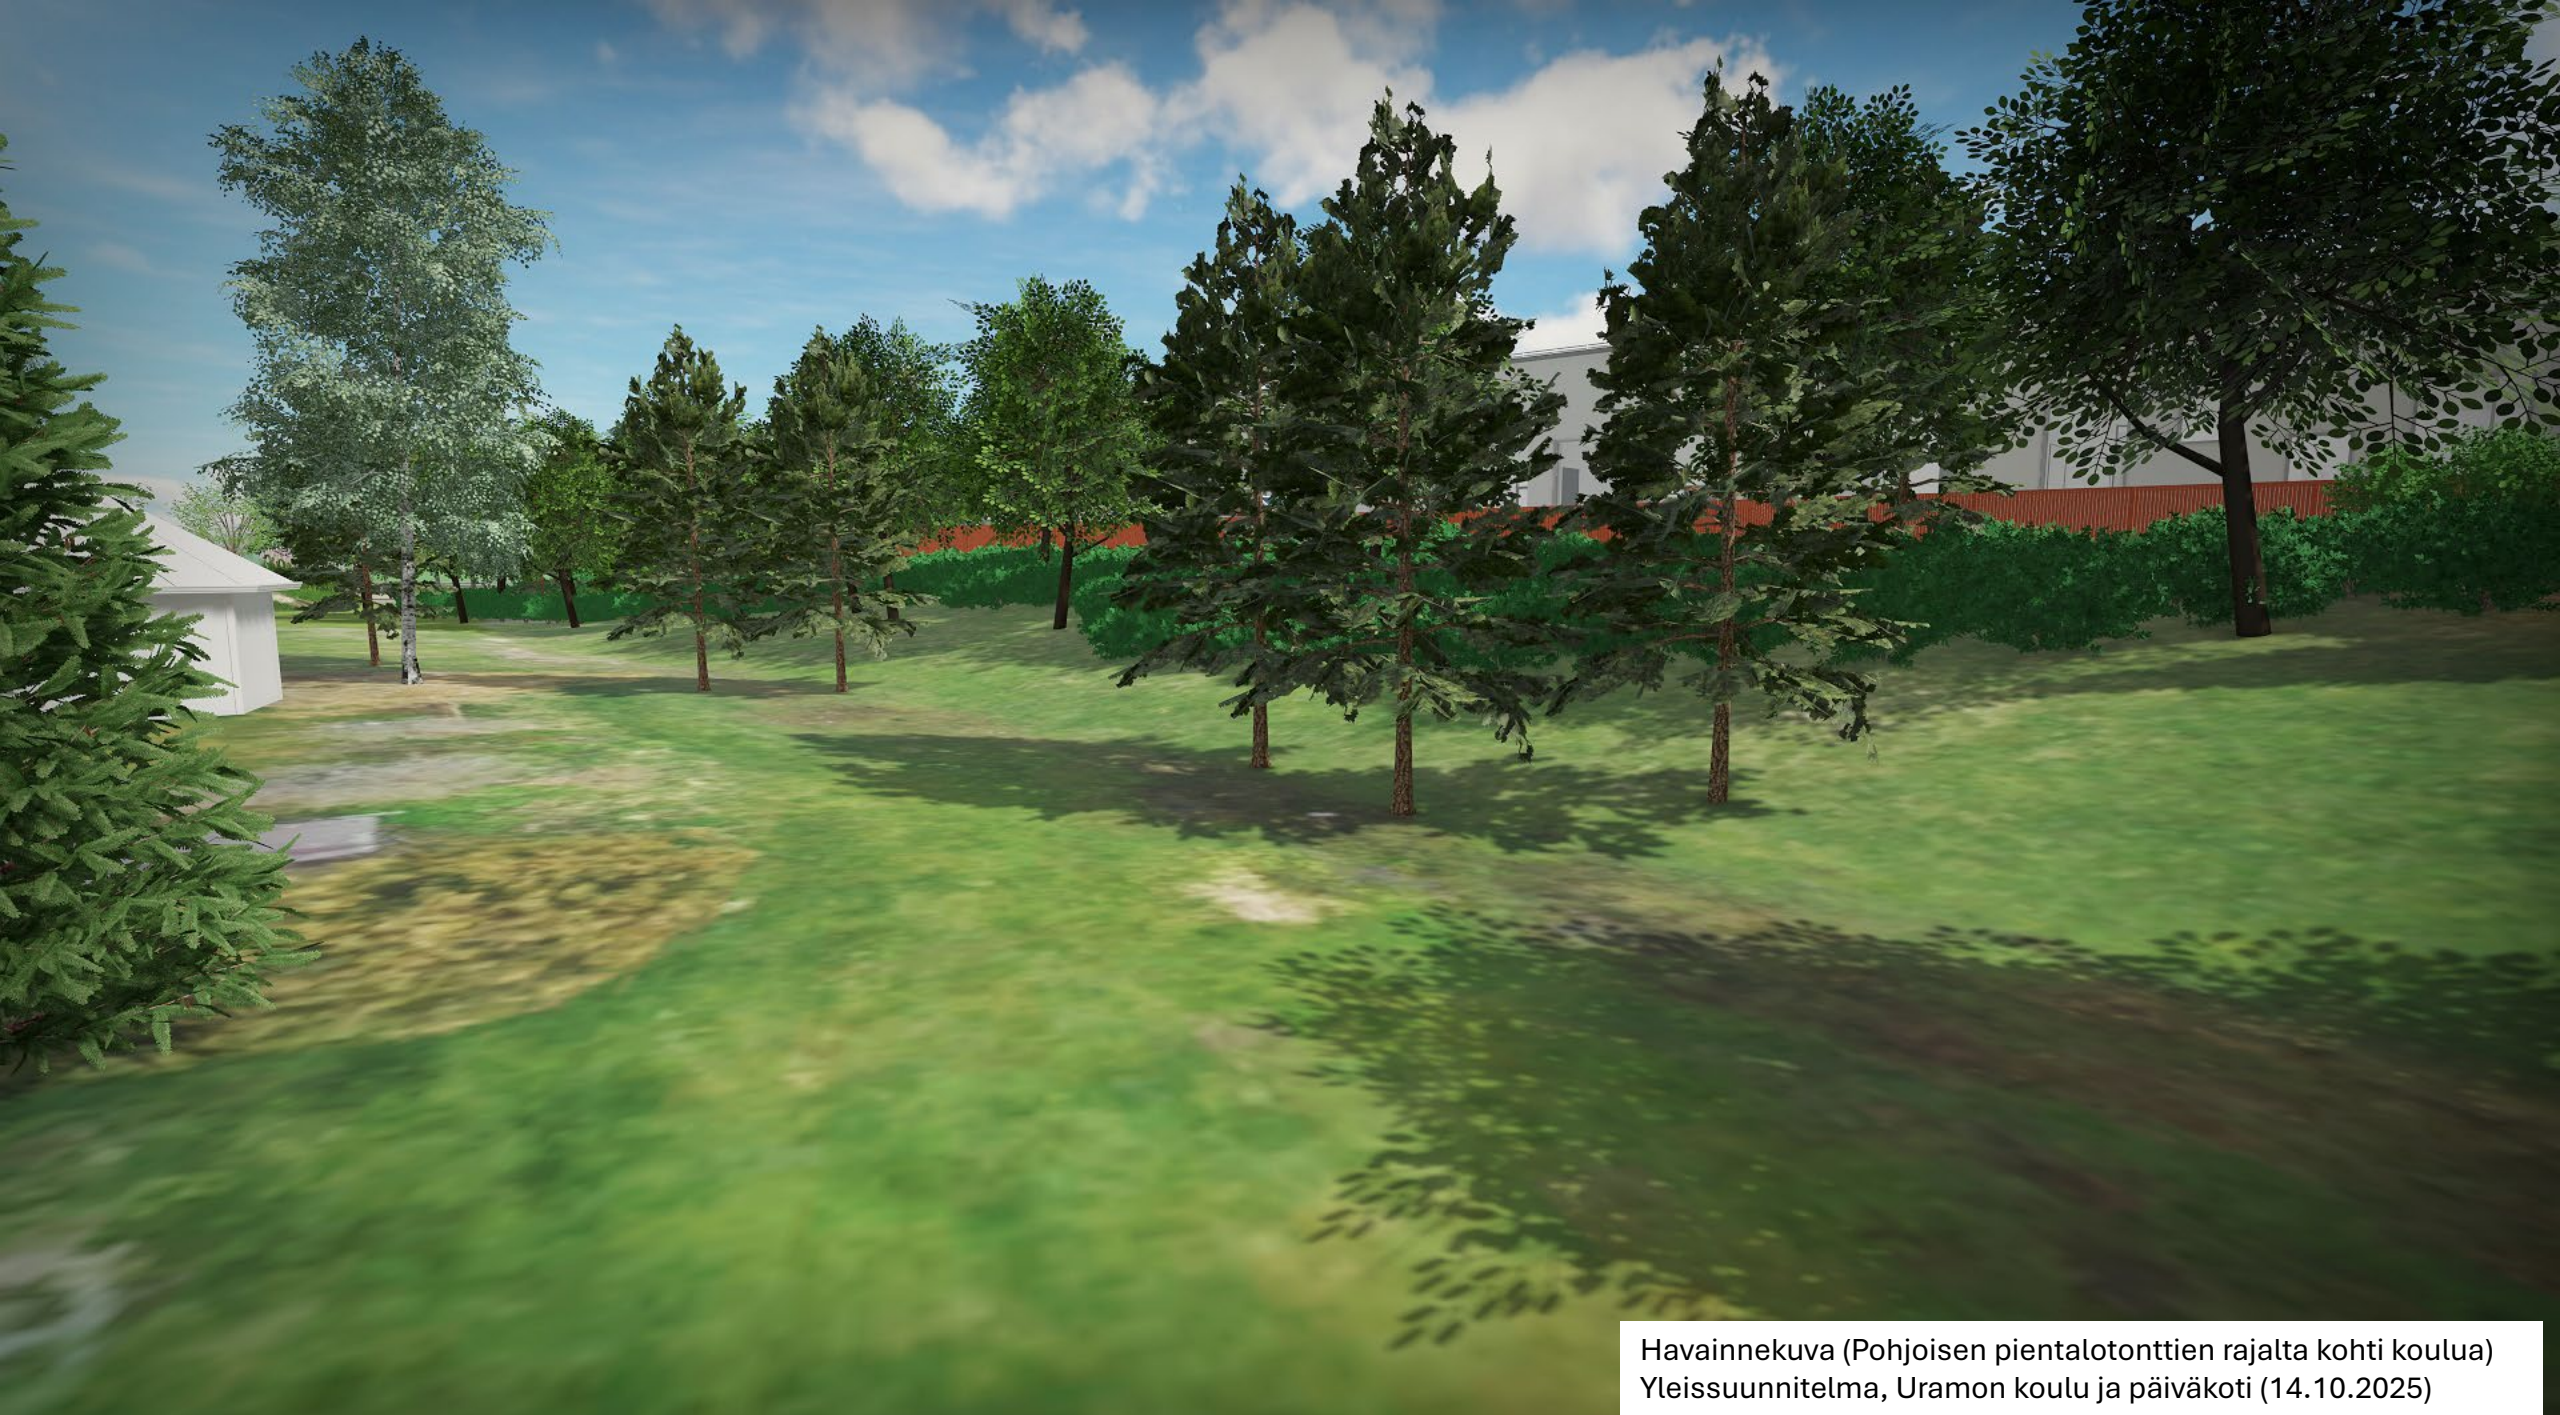

Havainnekuva (Pohjoisen pientalotonttien rajalta kohti koulua)
Yleissuunnitelma, Uramon koulu ja päiväkoti (14.10.2025)