


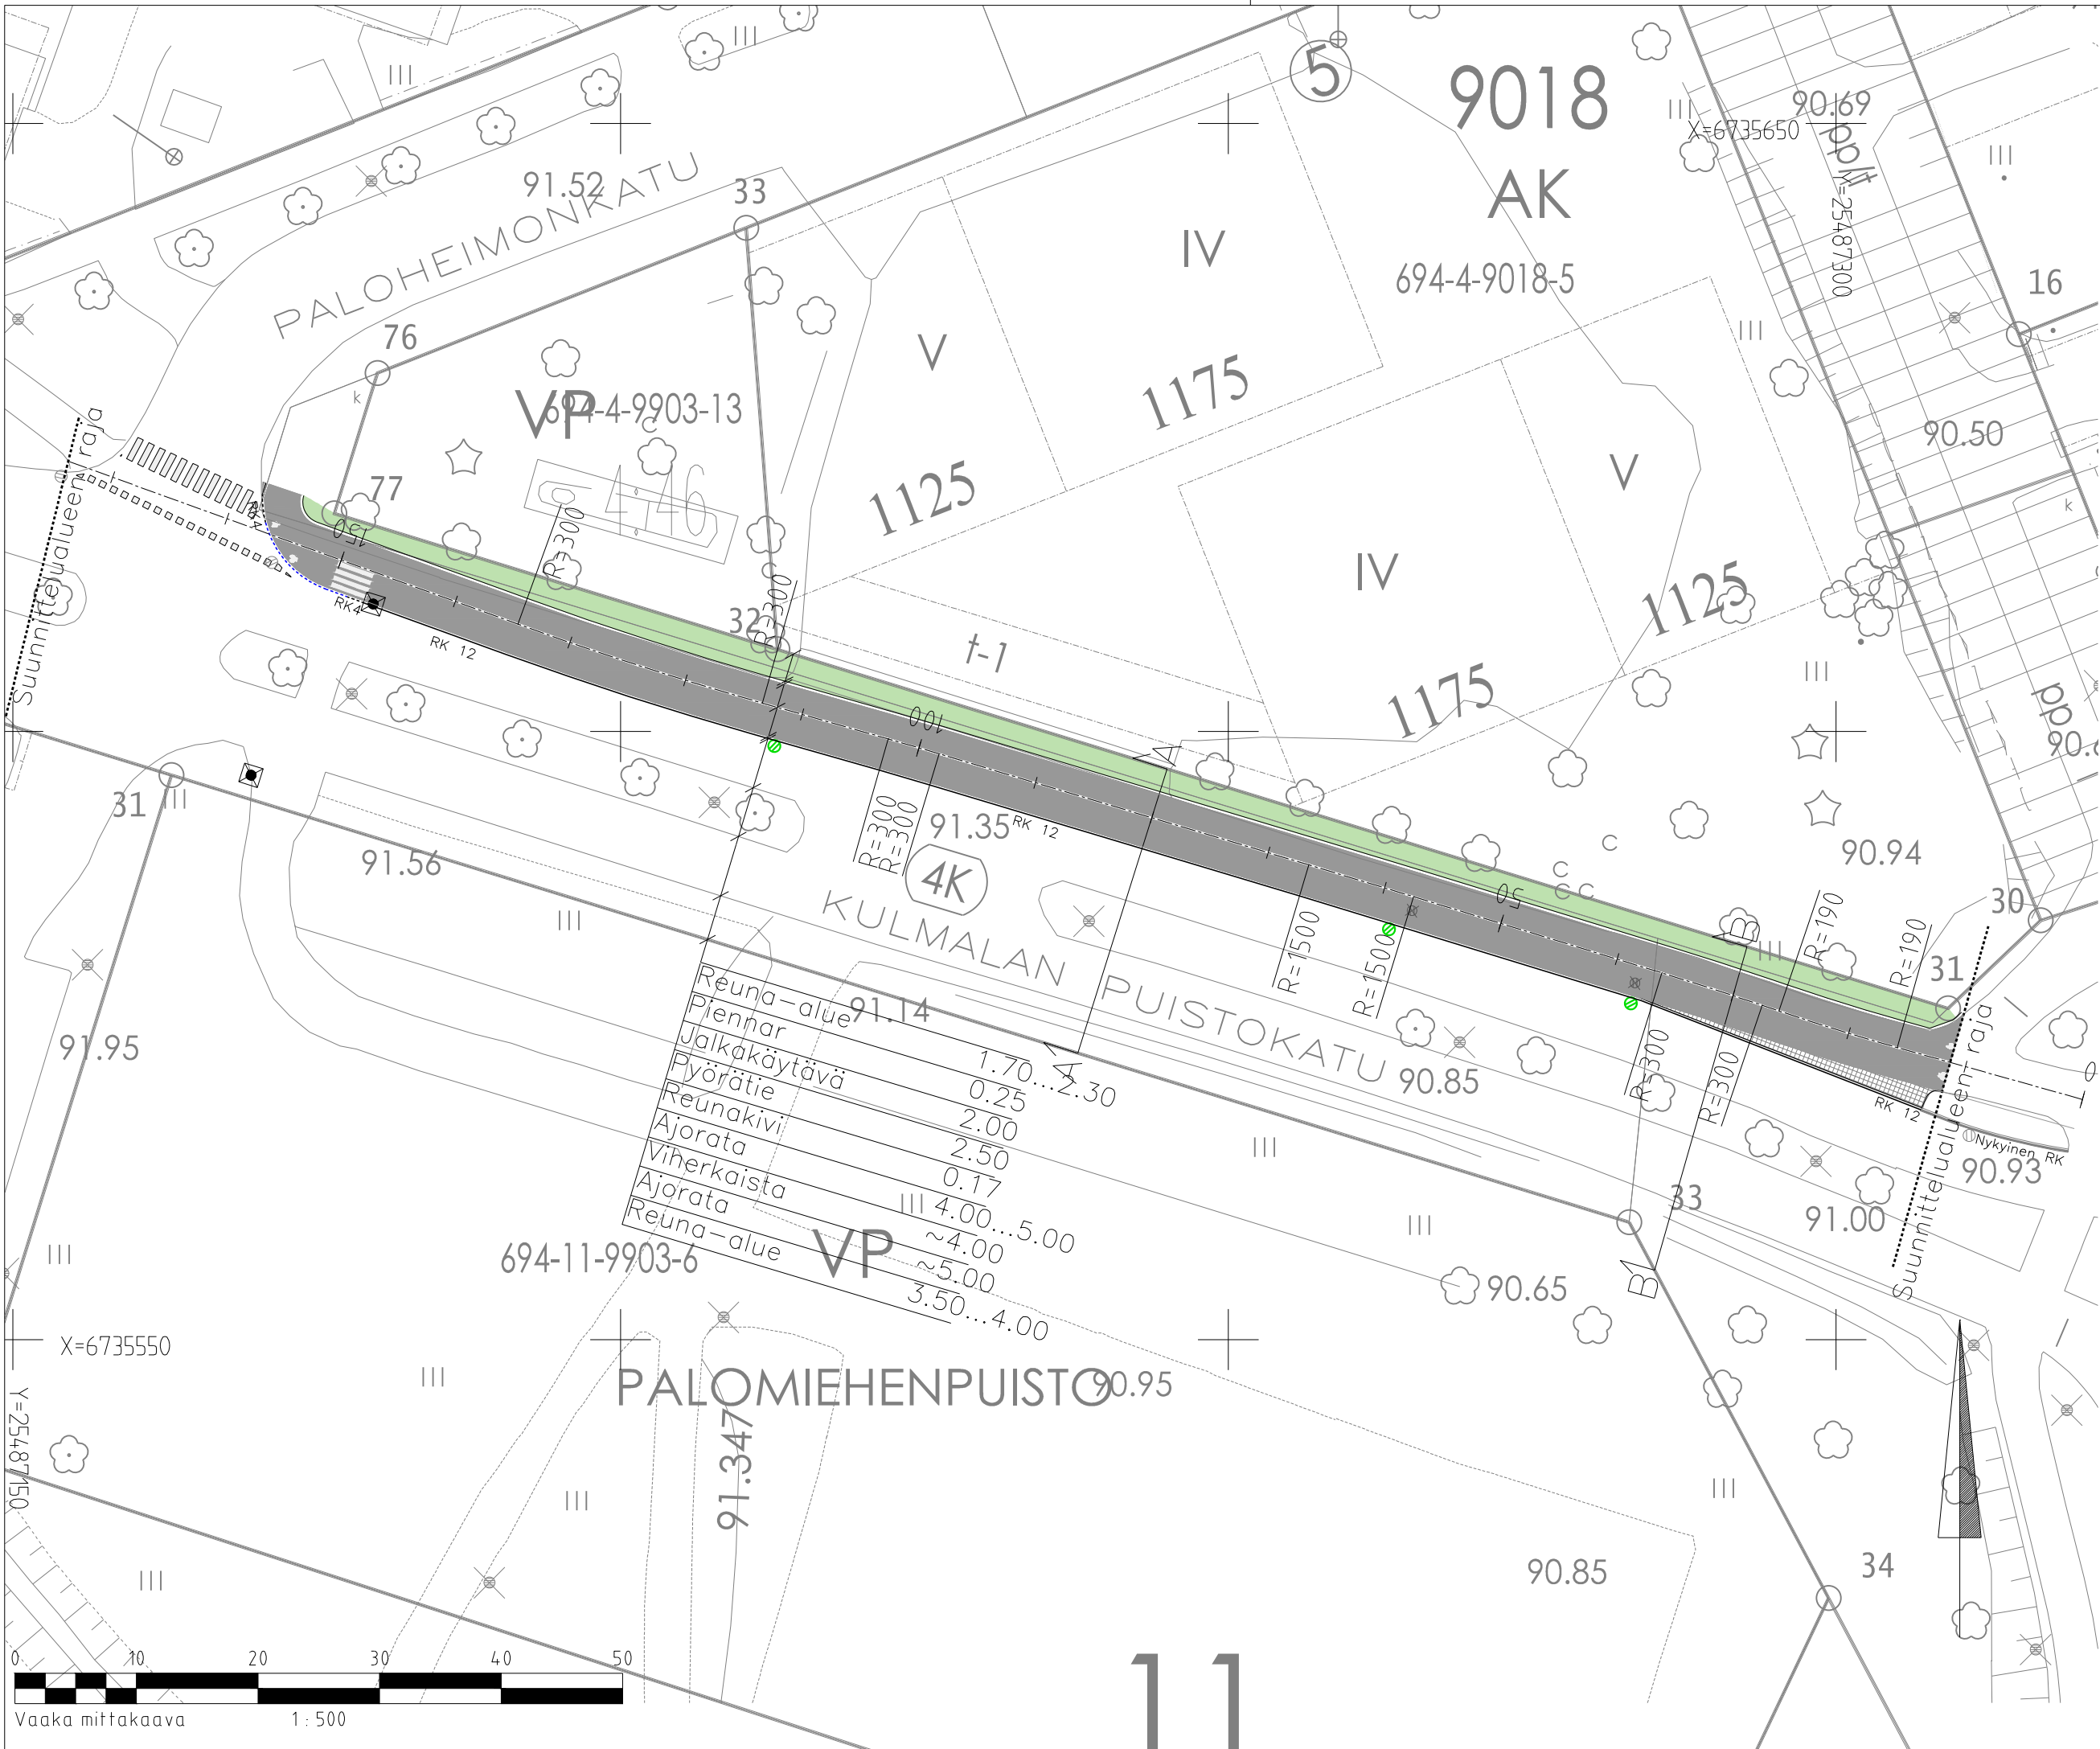

MERKKIEN SELITYKSET:

- Pyörätie ja jalkakäytävä rinnakkain, asfaltti
- Betonikiveys, Harmaa
- Niitty/Nurmi
- Olemassa oleva reunakivi, Harmaa graniitti
- Reunakivi h=12cm
- Reunakivi h=4cm
- Luiskaus, asfalttia
- Hulevesikaivo, rutiläkansi
- Nykyinen hulevesikaivo, rutiläkansi
- Poistettava hulevesikaivo, rutiläkansi
- Uusi suojatievalaisin, LED
- Nykyinen valaisin



Lähestymiskartta, ei mittakaavassa



RIIHIMÄEN KAUPUNKI
TEKNINEN TOIMIALA
SUUNNITTELU JA TOIMINNANOHJAUS

KULMALAN PUISTOKADUN JK/PP
KATUSUUNNITELMAN MUUTOS

VÄLILLÄ ETELÄN VIERTOTIE – PALOHEIMONKATU
ASEMAPIIRUSTUS

Pvm.

Nimi

Suunn. 09.10.2025 J. Lindén

Tark.

Hyv.

Viranhaltijapäätös

Liitt.piiir.nro

Korkeus- ja koordinaattijärjestelmä
NZ2000/ETRS-GK25

Suhde

Piir.nro

1:500

9555-1