




Tyypipoikkileikkaus Lopentie, Leikkaus C–C

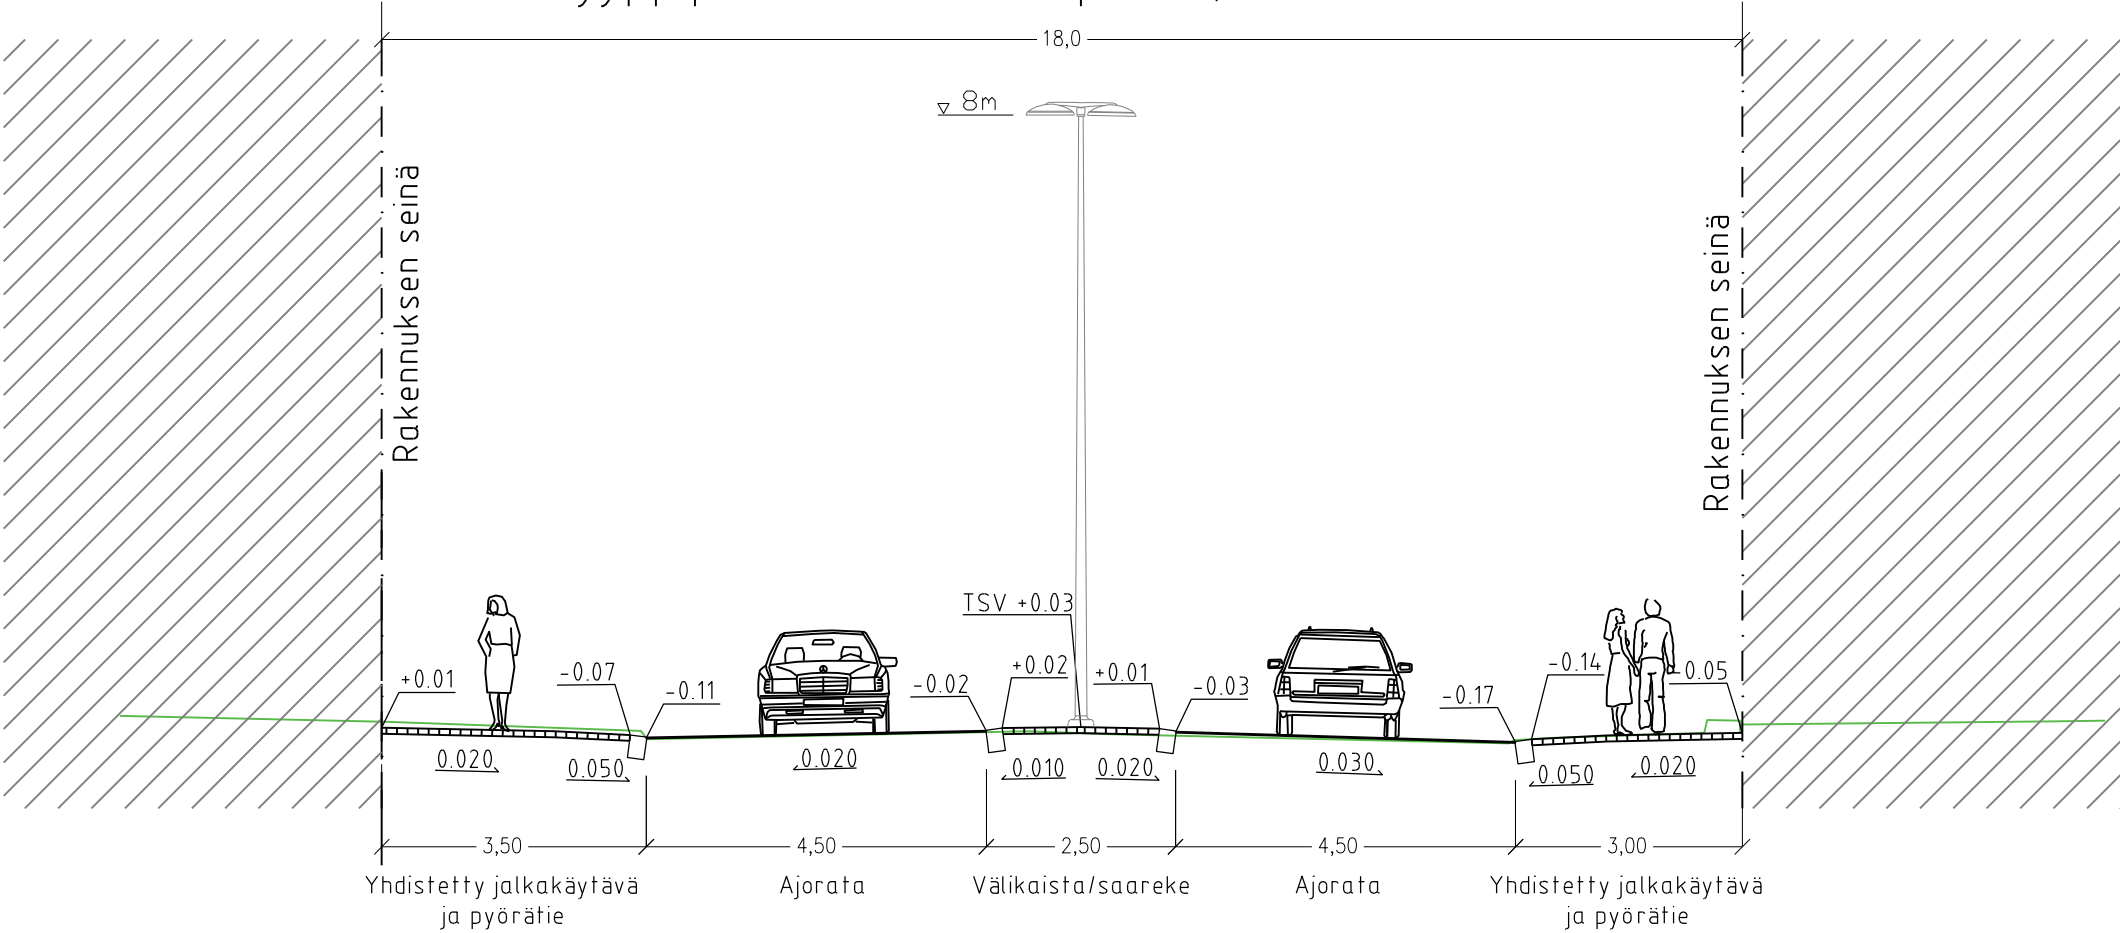

Tyypipoikkileikkaus Koivistonkatu, Leikkaus D–D

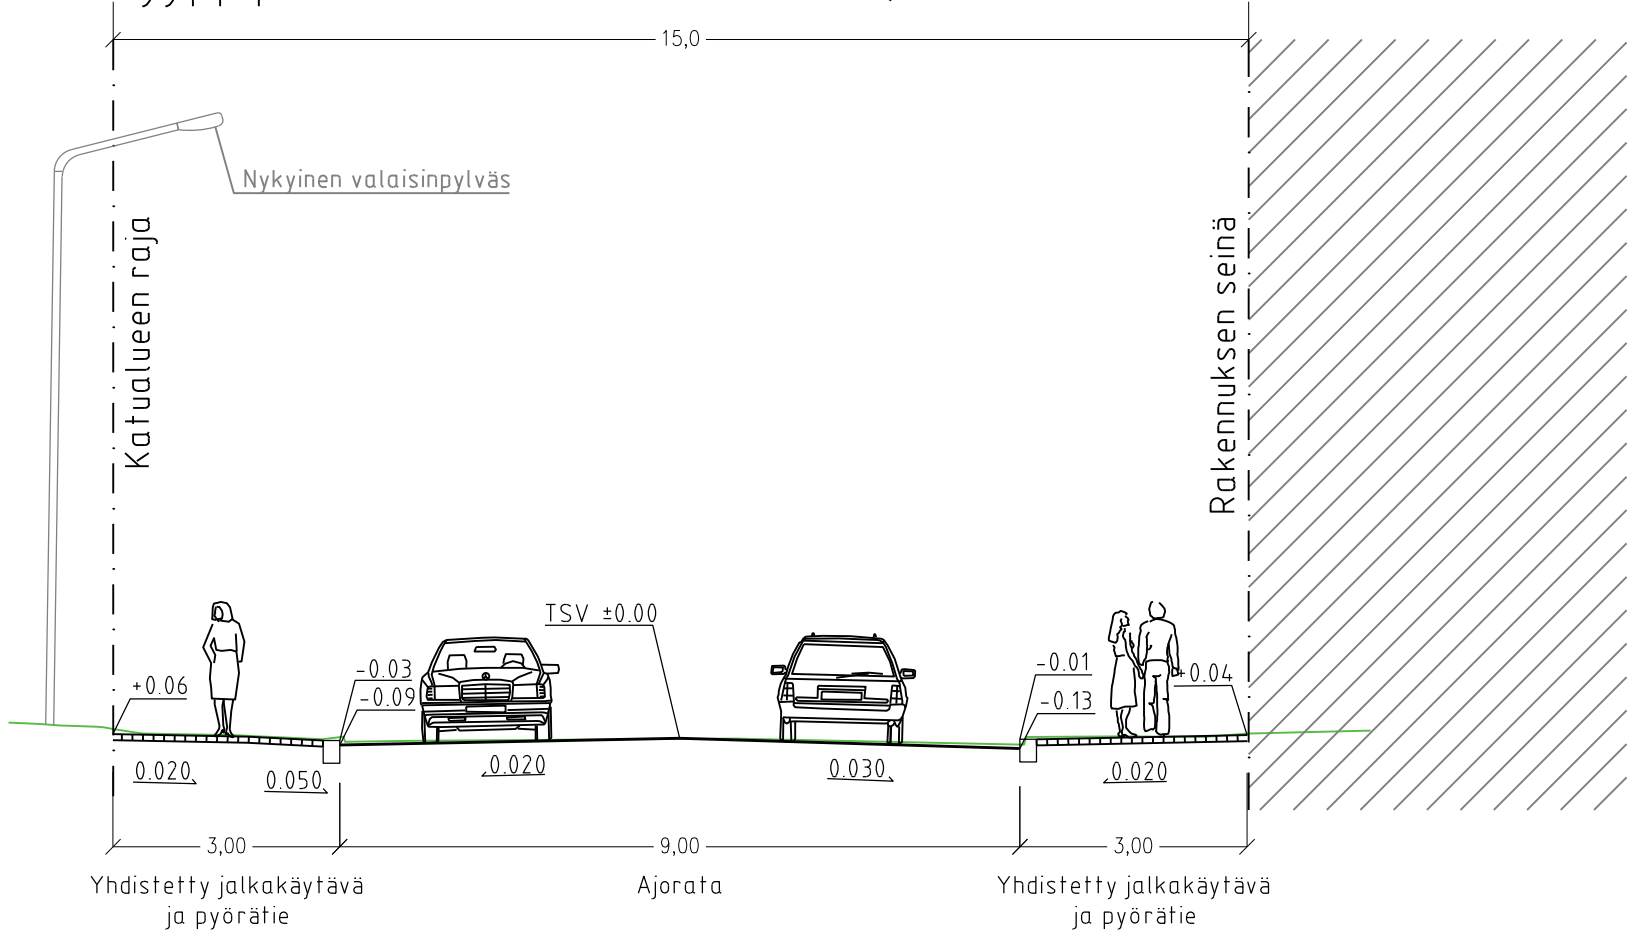

Tyypipoikkileikkaus Torikatu–Hämeenkatu, Leikkaus E–E

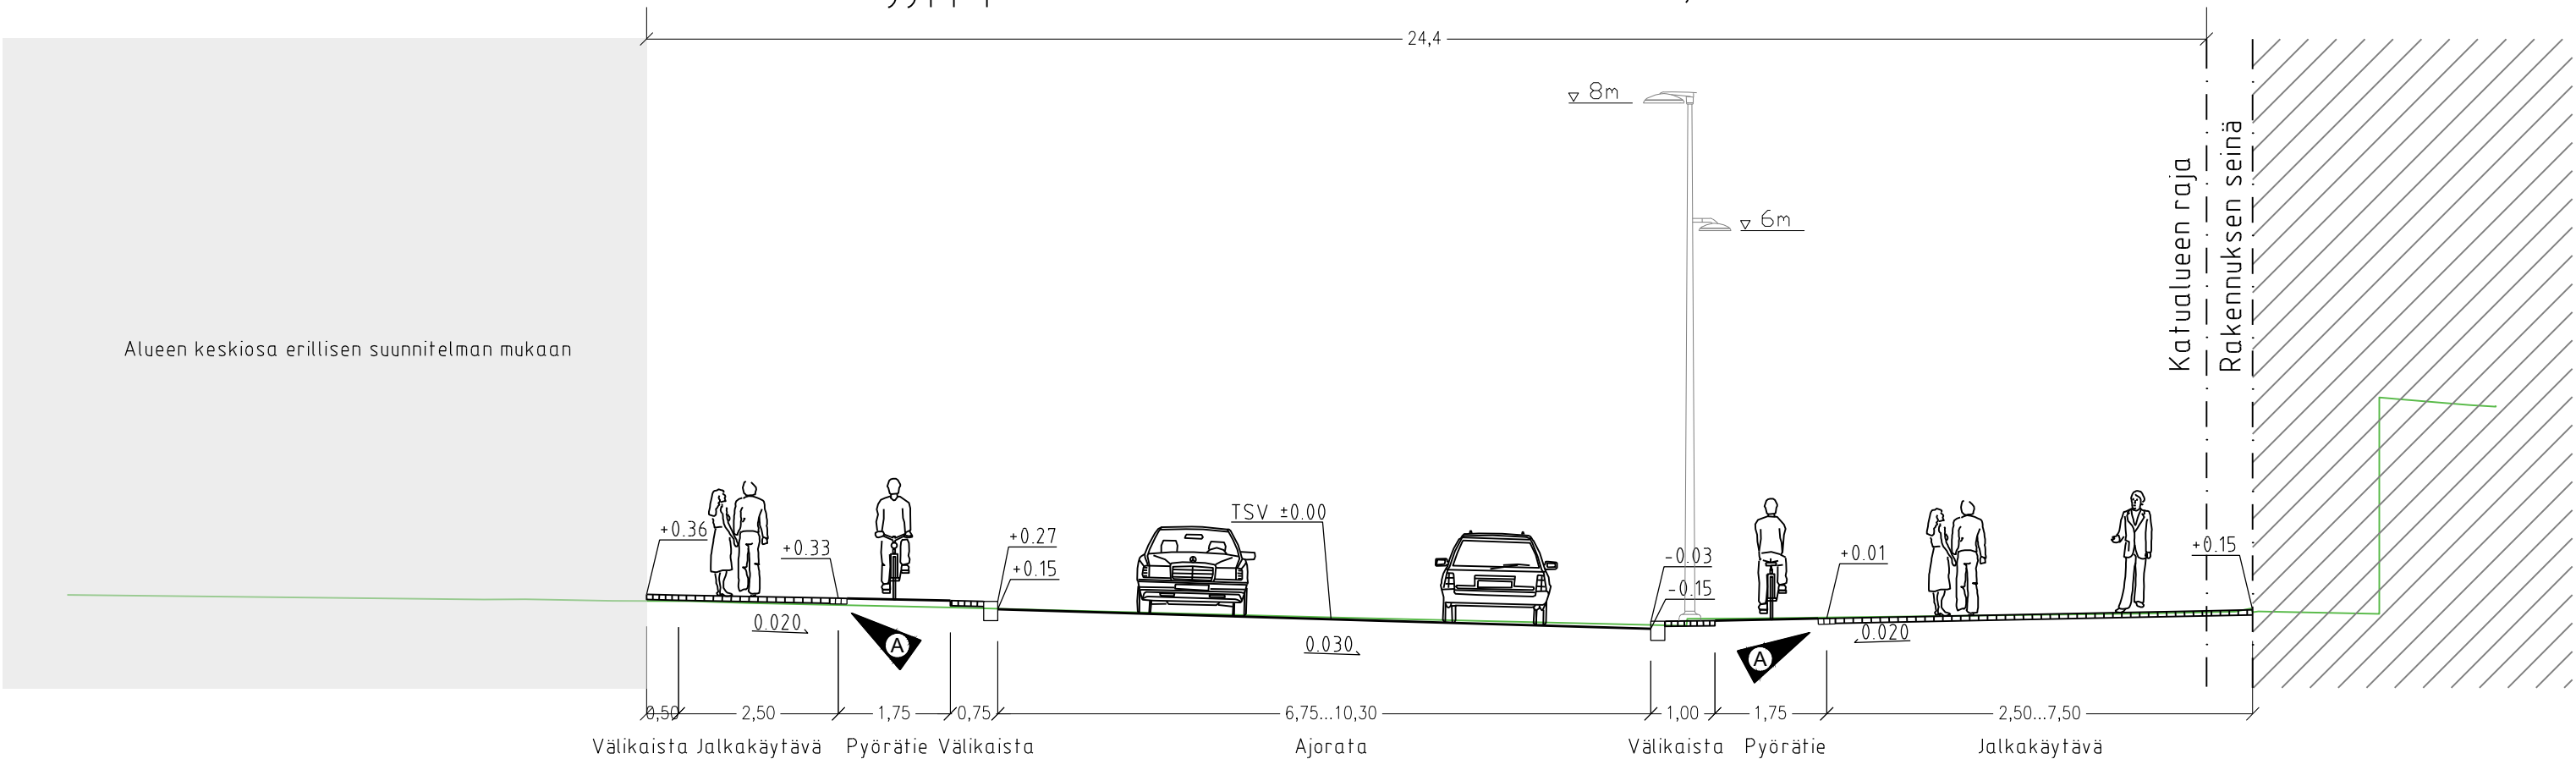

Muutos A	Muutettu nupukiviraidat noppakiviraidoiksi	9.5.2023	J. Tuomola
	RIIHIMÄEN KAUPUNKI TEKNINEN TOIMIALA SUUNNITTELU JA TOIMINNANOHJAUS	Pvm.	Nimi
		Suunn.	5.4.2023 J. Tuomola
		Tark.	
		Hyv.	
		HÄMEENAUKIO KATUSUUNNITELMA	
TYYPPIPOIKKILEIKKAUKSET, LOPENTIE; KOIVISTONKATU JA TORIKATU–HÄMEENKATU		Viranhaltijapäätös	
		Liitt.piiir.nro	
		Korkeus- ja koordinaattijärjestelmä N2000/ETRS–GK25	
		Suhde	Piir.nro
		1:100	9491–5